



# 土砂災害防止に関する基礎調査(急傾斜地の崩壊)

表紙 概況、位置図

自然現象の種類	急傾斜地の崩壊
箇所番号	140A0402
箇所名	東前(3)
所在地	釜石市東前町
調査機関	岩手県釜石地方振興局

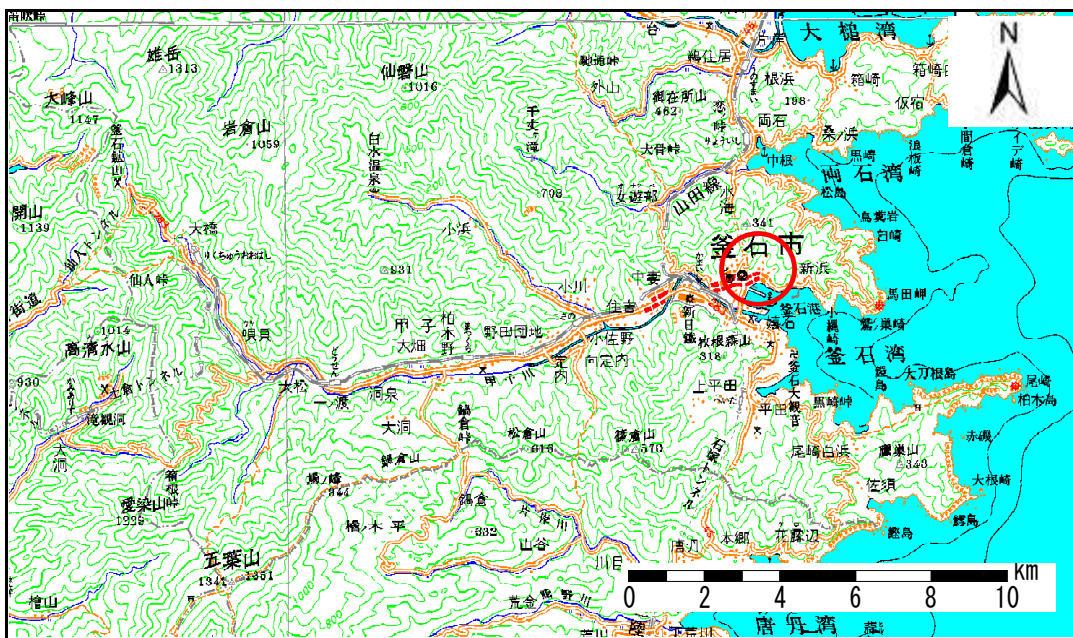

概況図 1:200,000

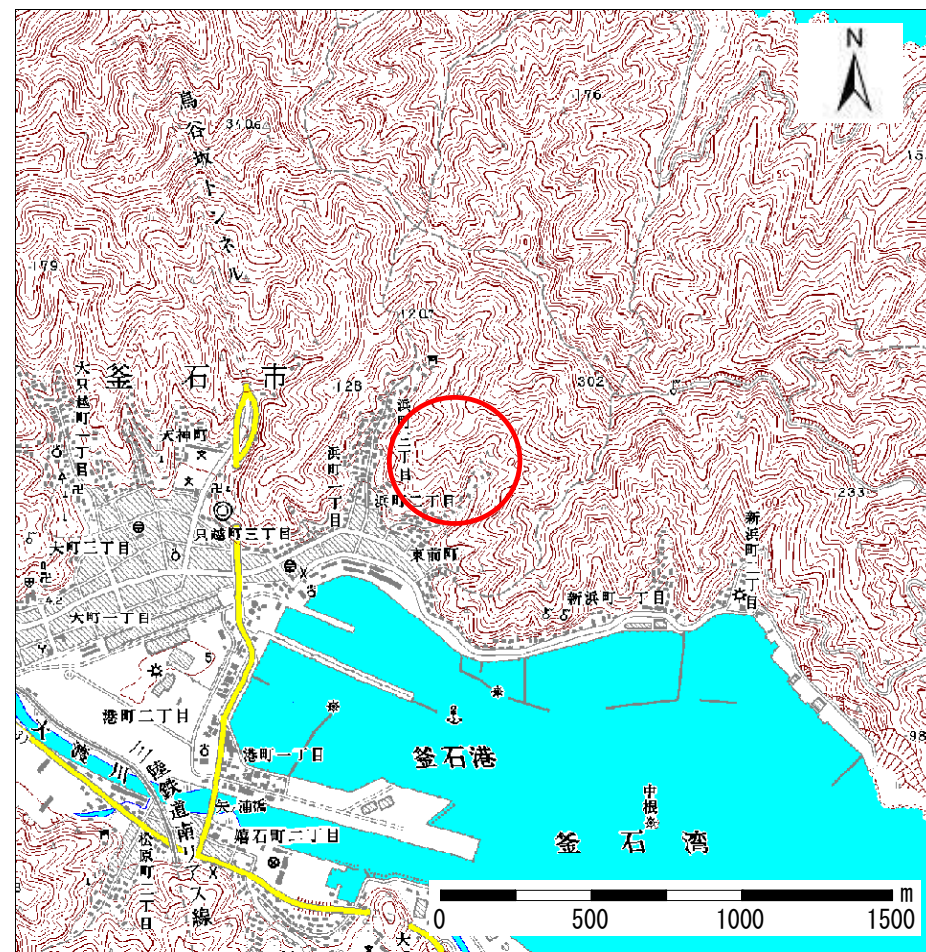

位置図 1:25,000 岩手県

# 急傾斜地の崩壊区域調書

様式3-1 危害のおそれのある土地、著しい危害のおそれのある土地の設定図（全体図）

調査年度

平成17年度

急傾斜地の位置

箇所番号


140A0402

箇所名

東前(3)


所在地

釜石市東前町

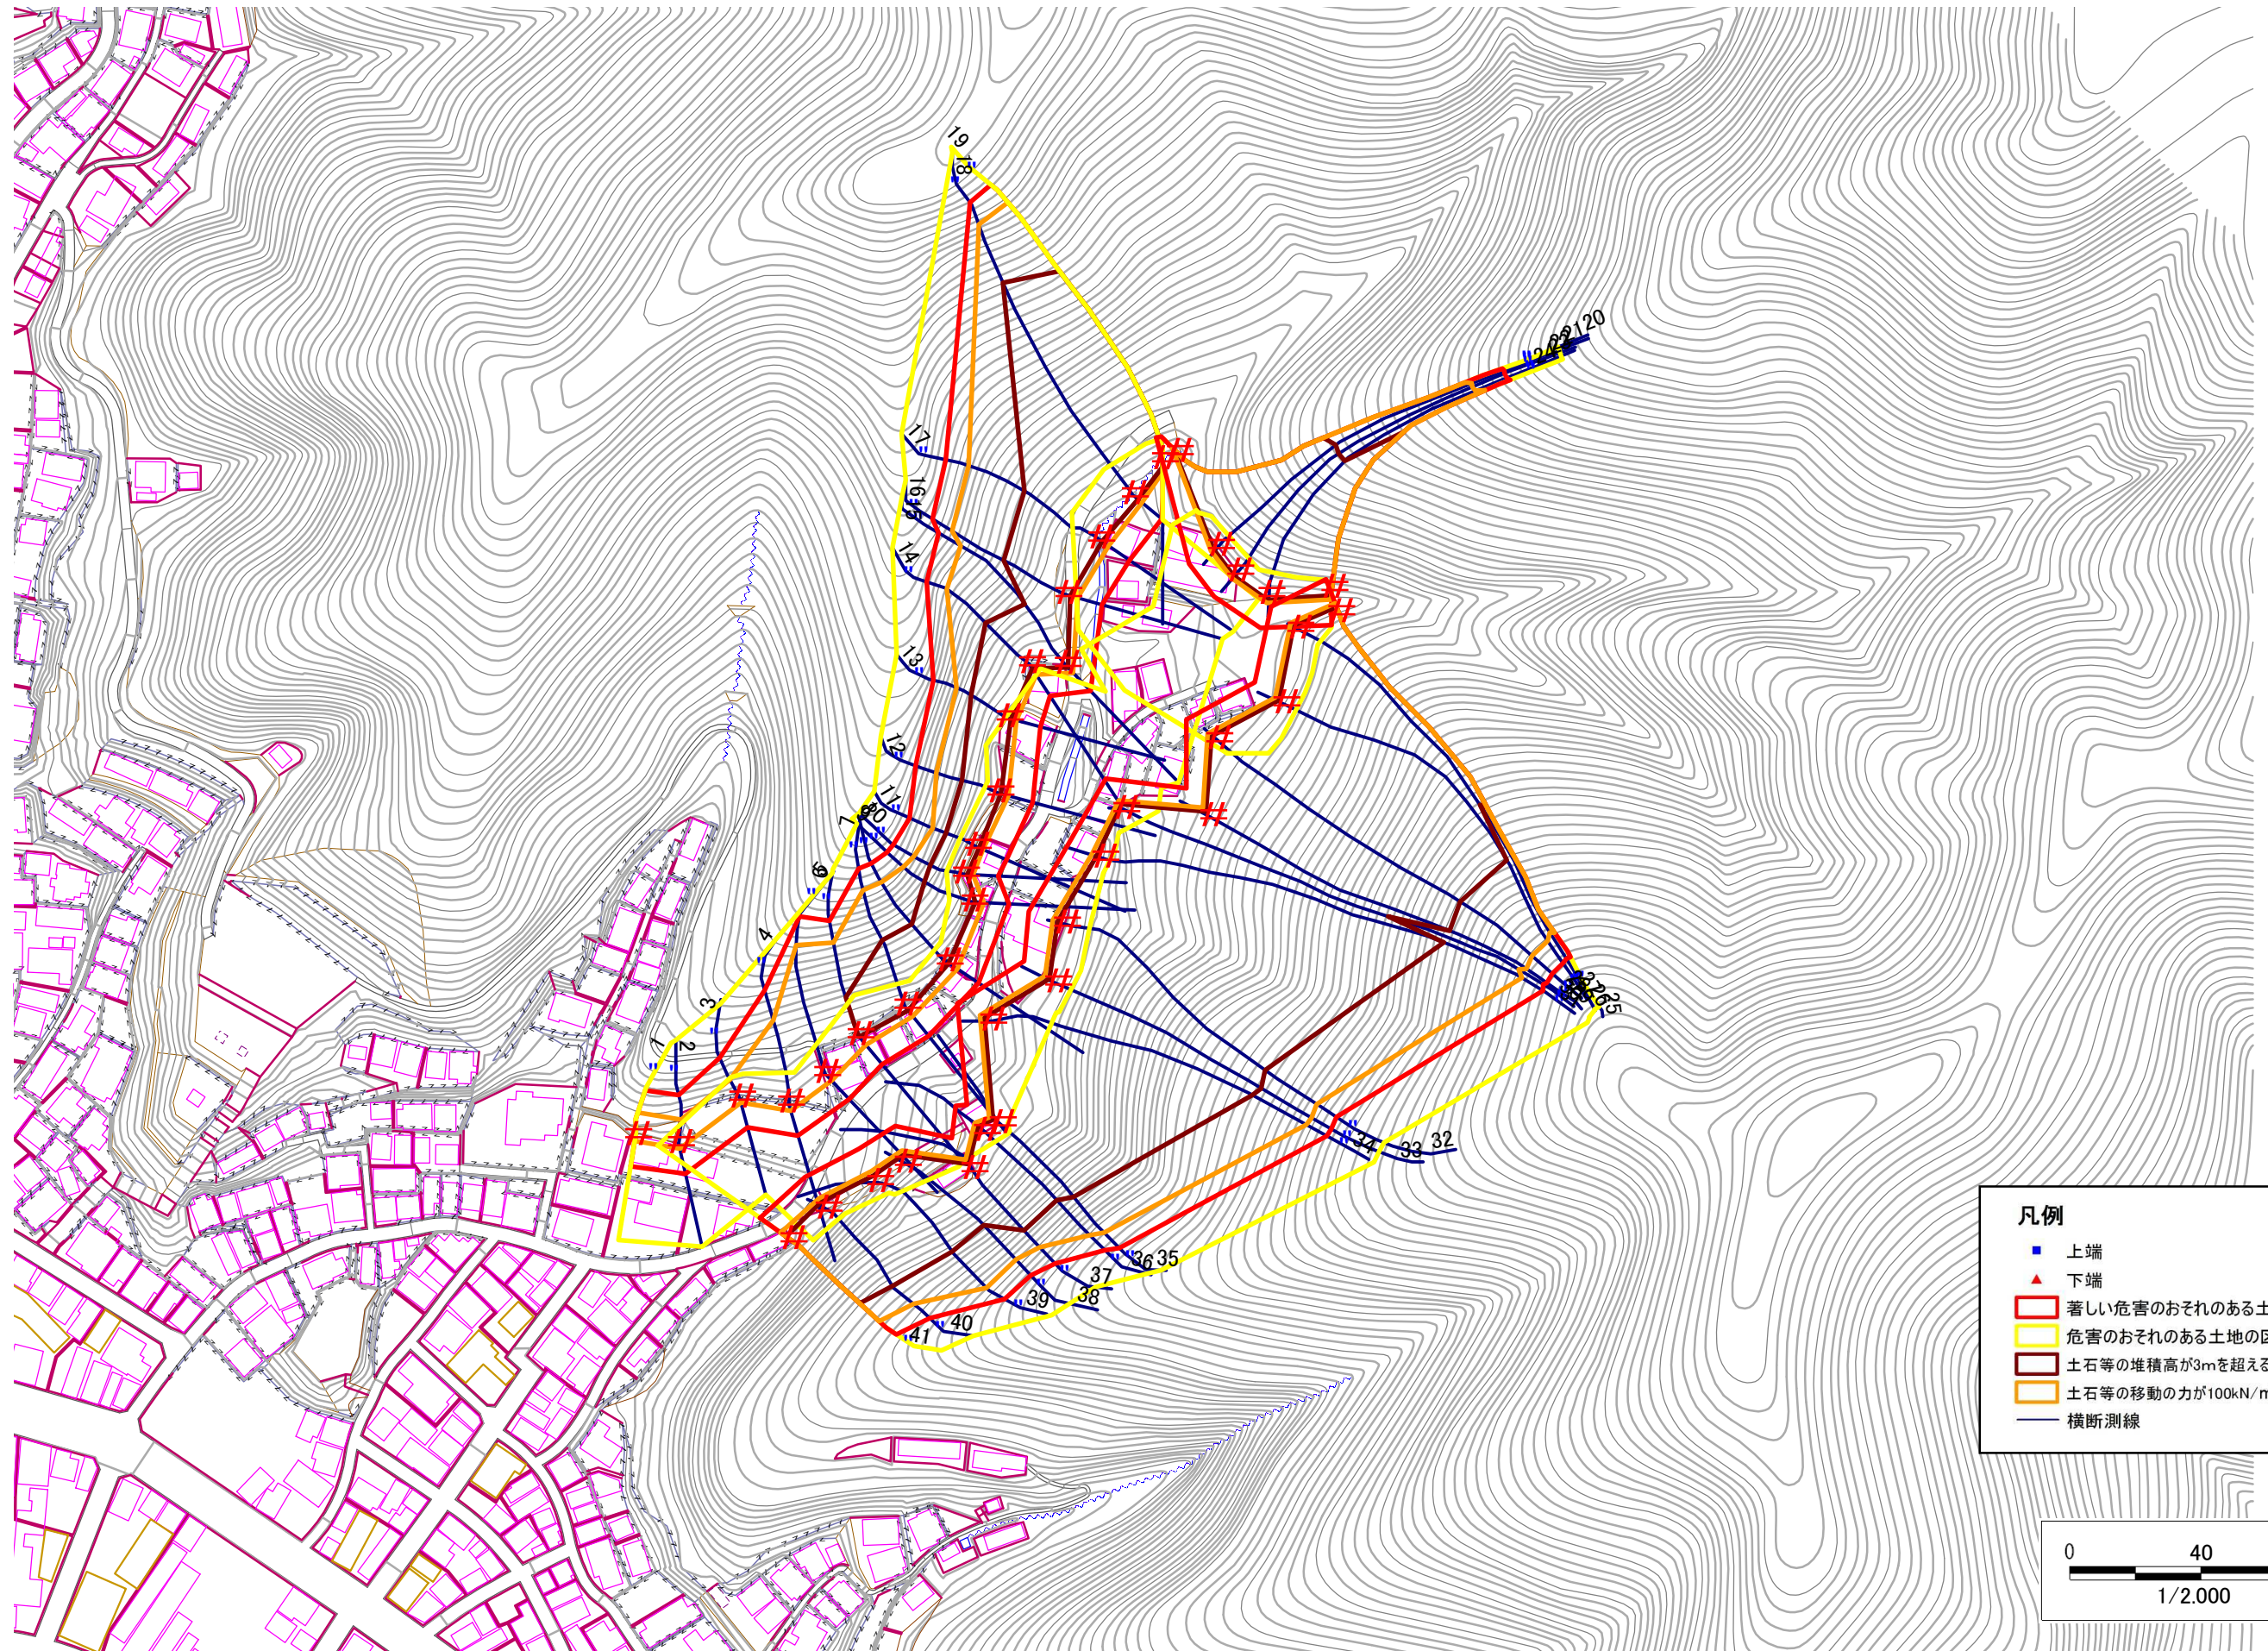

**凡例**

- 上端
- ▲ 下端
- 著しい危害のおそれのある土地の区域
- 危害のおそれのある土地の区域
- 土石等の堆積高が3mを超える範囲
- 土石等の移動の力が100kN/m<sup>2</sup>を超える範囲
- 横断測線

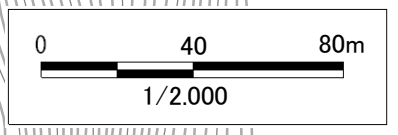

# 急傾斜地の崩壊区域調査

様式3-2 建築物に作用すると想定される衝撃に関する事項 (1/3)

調査年度	平成17年度
------	--------

急傾斜地の位置		140A0402			箇所名		東前(3)		所在地		釜石市東前町					
横断 測線 番号	急傾斜地の下端に隣接する土地								急傾斜地内							
	土石等の移動の高さと力の大きさ				土石等の堆積高さと力の大きさ				土石等の移動の高さと力の大きさ				土石等の堆積高さと力の大きさ			
	区分	高さ (m)	下端からの距離 (m)	力の大きさ (kN/m <sup>2</sup> )	区分	下端からの水平 距離(m)	高さ (m)	力の大きさ (kN/m <sup>2</sup> )	区分	高さ (m)	上端からの比高 (m)	力の大きさ (kN/m <sup>2</sup> )	区分	上端からの比高 (m)	高さ (m)	力の大きさ (kN/m <sup>2</sup> )
1	100kN/m <sup>2</sup> を超える	1.00	0.00 ~ 1.62	124.78	3mを超える	- ~ -	-	-	100kN/m <sup>2</sup> を超える	1.00	10.53 ~ 16.08	124.78	3mを超える	- ~ -	-	-
	それ以外	1.00	1.62 ~ 9.41	100.00	それ以外	0.00 ~ 9.41	2.38	12.74	それ以外	1.00	5.00 ~ 10.53	100.00	それ以外	5.00 ~ 16.08	2.38	12.74
2	100kN/m <sup>2</sup> を超える	1.00	0.00 ~ 1.57	123.92	3mを超える	- ~ -	-	-	100kN/m <sup>2</sup> を超える	1.00	10.56 ~ 16.07	123.92	3mを超える	- ~ -	-	-
	それ以外	1.00	1.57 ~ 9.35	100.00	それ以外	0.00 ~ 9.35	2.33	12.48	それ以外	1.00	5.00 ~ 10.56	100.00	それ以外	5.00 ~ 16.07	2.33	12.48
3	100kN/m <sup>2</sup> を超える	1.00	0.00 ~ 1.41	121.47	3mを超える	- ~ -	-	-	100kN/m <sup>2</sup> を超える	1.00	10.55 ~ 15.29	121.47	3mを超える	- ~ -	-	-
	それ以外	1.00	1.41 ~ 9.20	100.00	それ以外	0.00 ~ 9.20	2.34	12.54	それ以外	1.00	5.00 ~ 10.55	100.00	それ以外	5.00 ~ 15.29	2.34	12.54
4	100kN/m <sup>2</sup> を超える	1.00	0.00 ~ 2.46	138.49	3mを超える	- ~ -	-	-	100kN/m <sup>2</sup> を超える	1.00	11.17 ~ 27.93	138.49	3mを超える	- ~ -	-	-
	それ以外	1.00	2.46 ~ 10.24	100.00	それ以外	0.00 ~ 10.24	2.83	15.14	それ以外	1.00	5.00 ~ 11.17	100.00	それ以外	5.00 ~ 27.93	2.83	15.14
5	100kN/m <sup>2</sup> を超える	1.00	0.00 ~ 3.01	147.78	3mを超える	- ~ -	-	-	100kN/m <sup>2</sup> を超える	1.00	10.90 ~ 38.08	147.78	3mを超える	- ~ -	-	-
	それ以外	1.00	3.01 ~ 10.79	100.00	それ以外	0.00 ~ 10.79	2.98	15.95	それ以外	1.00	5.00 ~ 10.90	100.00	それ以外	5.00 ~ 38.08	2.98	15.95
6	100kN/m <sup>2</sup> を超える	1.00	0.00 ~ 3.61	158.46	3mを超える	0.00 ~ 0.49	3.27	17.51	100kN/m <sup>2</sup> を超える	1.00	10.65 ~ 35.32	158.46	3mを超える	25.00 ~ 35.32	3.27	17.51
	それ以外	1.00	3.61 ~ 11.40	100.00	それ以外	0.49 ~ 11.40	3.00	16.05	それ以外	1.00	5.00 ~ 10.65	100.00	それ以外	5.00 ~ 25.00	3.00	16.05
7	100kN/m <sup>2</sup> を超える	1.00	0.00 ~ 3.86	162.97	3mを超える	0.00 ~ 1.59	3.84	20.53	100kN/m <sup>2</sup> を超える	1.00	10.74 ~ 43.48	162.97	3mを超える	25.00 ~ 43.48	3.84	20.53
	それ以外	1.00	3.86 ~ 11.65	100.00	それ以外	1.59 ~ 11.65	3.00	16.05	それ以外	1.00	5.00 ~ 10.74	100.00	それ以外	5.00 ~ 25.00	3.00	16.05
8	100kN/m <sup>2</sup> を超える	1.00	0.00 ~ 3.77	161.25	3mを超える	0.00 ~ 0.61	3.35	17.94	100kN/m <sup>2</sup> を超える	1.00	10.86 ~ 39.06	161.25	3mを超える	25.00 ~ 39.06	3.35	17.94
	それ以外	1.00	3.77 ~ 11.55	100.00	それ以外	0.61 ~ 11.55	3.00	16.05	それ以外	1.00	5.00 ~ 10.86	100.00	それ以外	5.00 ~ 25.00	3.00	16.05
9	100kN/m <sup>2</sup> を超える	1.00	0.00 ~ 3.50	156.39	3mを超える	0.00 ~ 0.87	3.55	19.00	100kN/m <sup>2</sup> を超える	1.00	11.83 ~ 36.28	156.39	3mを超える	20.00 ~ 36.28	3.55	19.00
	それ以外	1.00	3.50 ~ 11.28	100.00	それ以外	0.87 ~ 11.28	3.00	16.05	それ以外	1.00	5.00 ~ 11.83	100.00	それ以外	5.00 ~ 20.00	3.00	16.05
10	100kN/m <sup>2</sup> を超える	1.00	0.00 ~ 2.84	144.94	3mを超える	0.00 ~ 1.08	3.74	20.03	100kN/m <sup>2</sup> を超える	1.00	13.41 ~ 32.43	144.94	3mを超える	20.00 ~ 32.43	3.74	20.03
	それ以外	1.00	2.84 ~ 10.63	100.00	それ以外	1.08 ~ 10.63	3.00	16.05	それ以外	1.00	5.00 ~ 13.41	100.00	それ以外	5.00 ~ 20.00	3.00	16.05
11	100kN/m <sup>2</sup> を超える	1.00	0.00 ~ 2.49	139.04	3mを超える	0.00 ~ 1.19	3.85	20.61	100kN/m <sup>2</sup> を超える	1.00	14.64 ~ 32.43	139.04	3mを超える	20.00 ~ 32.43	3.85	20.61
	それ以外	1.00	2.49 ~ 10.28	100.00	それ以外	1.19 ~ 10.28	3.00	16.05	それ以外	1.00	5.00 ~ 14.64	100.00	それ以外	5.00 ~ 20.00	3.00	16.05
12	100kN/m <sup>2</sup> を超える	1.00	0.00 ~ 3.30	152.89	3mを超える	0.00 ~ 0.85	3.53	18.91	100kN/m <sup>2</sup> を超える	1.00	11.73 ~ 31.94	152.89	3mを超える	20.00 ~ 31.94	3.53	18.91
	それ以外	1.00	3.30 ~ 11.08	100.00	それ以外	0.85 ~ 11.08	3.00	16.05	それ以外	1.00	5.00 ~ 11.73	100.00	それ以外	5.00 ~ 20.00	3.00	16.05
13	100kN/m <sup>2</sup> を超える	1.00	0.00 ~ 2.86	145.25	3mを超える	0.00 ~ 1.14	3.80	20.32	100kN/m <sup>2</sup> を超える	1.00	13.99 ~ 35.70	145.25	3mを超える	20.00 ~ 35.70	3.80	20.32
	それ以外	1.00	2.86 ~ 10.64	100.00	それ以外	1.14 ~ 10.64	3.00	16.05	それ以外	1.00	5.00 ~ 13.99	100.00	それ以外	5.00 ~ 20.00	3.00	16.05
14	100kN/m <sup>2</sup> を超える	1.00	0.00 ~ 3.84	162.48	3mを超える	0.00 ~ 1.66	3.89	20.84	100kN/m <sup>2</sup> を超える	1.00	10.89 ~ 41.57	162.48	3mを超える	25.00 ~ 41.57	3.89	20.84
	それ以外	1.00	3.84 ~ 11.62	100.00	それ以外	1.66 ~ 11.62	3.00	16.05	それ以外	1.00	5.00 ~ 10.89	100.00	それ以外	5.00 ~ 25.00	3.00	16.05
15	100kN/m <sup>2</sup> を超える	1.00	0.00 ~ 3.44	155.44	3mを超える	0.00 ~ 1.19	3.55	19.02	100kN/m <sup>2</sup> を超える	1.00	10.62 ~ 46.06	155.44	3mを超える	30.00 ~ 46.06	3.55	19.02
	それ以外	1.00	3.44 ~ 11.23	100.00	それ以外	1.19 ~ 11.23	3.00	16.05	それ以外	1.00	5.00 ~ 10.62	100.00	それ以外	5.00 ~ 30.00	3.00	16.05

## 急傾斜地の崩壊区域調査

様式3-2 建築物に作用すると想定される衝撃に関する事項(2/3)

調査年度 平成17年度

急傾斜地の位置		箇所番号		140A0402		箇所名		東前(3)		所在地		釜石市東前町				
横断 測線 番号	急傾斜地の下端に隣接する土地								急傾斜地内							
	土石等の移動の高さと力の大きさ				土石等の堆積高さと力の大きさ				土石等の移動の高さと力の大きさ				土石等の堆積高さと力の大きさ			
	区分	高さ (m)	下端からの距離 (m)	力の大きさ (kN/m <sup>2</sup> )	区分	下端からの水平 距離(m)	高さ (m)	力の大きさ (kN/m <sup>2</sup> )	区分	高さ (m)	上端からの比高 (m)	力の大きさ (kN/m <sup>2</sup> )	区分	上端からの比高 (m)	高さ (m)	力の大きさ (kN/m <sup>2</sup> )
16	100kN/m <sup>2</sup> を超える	1.00	0.00 ~ 3.70	160.07	3mを超える	0.00 ~ 1.41	3.70	19.79	100kN/m <sup>2</sup> を超える	1.00	10.54 ~ 42.29	160.07	3mを超える	25.00 ~ 42.29	3.70	19.79
	それ以外	1.00	3.70 ~ 11.49	100.00	それ以外	1.41 ~ 11.49	3.00	16.05	それ以外	1.00	5.00 ~ 10.54	100.00	それ以外	5.00 ~ 25.00	3.00	16.05
17	100kN/m <sup>2</sup> を超える	1.00	0.00 ~ 3.67	159.40	3mを超える	0.00 ~ 1.33	3.64	19.50	100kN/m <sup>2</sup> を超える	1.00	10.53 ~ 46.10	159.40	3mを超える	25.00 ~ 46.10	3.64	19.50
	それ以外	1.00	3.67 ~ 11.45	100.00	それ以外	1.33 ~ 11.45	3.00	16.05	それ以外	1.00	5.00 ~ 10.53	100.00	それ以外	5.00 ~ 25.00	3.00	16.05
18	100kN/m <sup>2</sup> を超える	1.00	0.00 ~ 3.74	160.65	3mを超える	0.00 ~ 2.19	4.00	21.39	100kN/m <sup>2</sup> を超える	1.00	10.54 ~ 82.34	160.65	3mを超える	25.00 ~ 82.34	4.00	21.39
	それ以外	1.00	3.74 ~ 11.52	100.00	それ以外	2.19 ~ 11.52	3.00	16.05	それ以外	1.00	5.00 ~ 10.54	100.00	それ以外	5.00 ~ 25.00	3.00	16.05
19	100kN/m <sup>2</sup> を超える	1.00	0.00 ~ 3.66	159.21	3mを超える	0.00 ~ 2.14	3.96	21.21	100kN/m <sup>2</sup> を超える	1.00	10.57 ~ 79.05	159.21	3mを超える	30.00 ~ 79.05	3.96	21.21
	それ以外	1.00	3.66 ~ 11.44	100.00	それ以外	2.14 ~ 11.44	3.00	16.05	それ以外	1.00	5.00 ~ 10.57	100.00	それ以外	5.00 ~ 30.00	3.00	16.05
20	100kN/m <sup>2</sup> を超える	1.00	0.00 ~ 2.32	136.09	3mを超える	0.00 ~ 1.57	3.61	19.33	100kN/m <sup>2</sup> を超える	1.00	12.19 ~ 69.05	136.09	3mを超える	40.00 ~ 69.05	3.61	19.33
	それ以外	1.00	2.32 ~ 10.10	100.00	それ以外	1.57 ~ 10.10	3.00	16.05	それ以外	1.00	5.00 ~ 12.19	100.00	それ以外	5.00 ~ 40.00	3.00	16.05
21	100kN/m <sup>2</sup> を超える	1.00	0.00 ~ 2.63	141.39	3mを超える	0.00 ~ 1.69	3.68	19.67	100kN/m <sup>2</sup> を超える	1.00	11.62 ~ 69.47	141.39	3mを超える	40.00 ~ 69.47	3.68	19.67
	それ以外	1.00	2.63 ~ 10.42	100.00	それ以外	1.69 ~ 10.42	3.00	16.05	それ以外	1.00	5.00 ~ 11.62	100.00	それ以外	5.00 ~ 40.00	3.00	16.05
22	100kN/m <sup>2</sup> を超える	1.00	0.00 ~ 2.62	141.20	3mを超える	0.00 ~ 1.68	3.67	19.66	100kN/m <sup>2</sup> を超える	1.00	11.64 ~ 69.64	141.20	3mを超える	40.00 ~ 69.64	3.67	19.66
	それ以外	1.00	2.62 ~ 10.41	100.00	それ以外	1.68 ~ 10.41	3.00	16.05	それ以外	1.00	5.00 ~ 11.64	100.00	それ以外	5.00 ~ 40.00	3.00	16.05
23	100kN/m <sup>2</sup> を超える	1.00	0.00 ~ 2.70	142.59	3mを超える	0.00 ~ 1.71	3.69	19.76	100kN/m <sup>2</sup> を超える	1.00	11.51 ~ 70.00	142.59	3mを超える	40.00 ~ 70.00	3.69	19.76
	それ以外	1.00	2.70 ~ 10.49	100.00	それ以外	1.71 ~ 10.49	3.00	16.05	それ以外	1.00	5.00 ~ 11.51	100.00	それ以外	5.00 ~ 40.00	3.00	16.05
24	100kN/m <sup>2</sup> を超える	1.00	0.00 ~ 3.30	152.96	3mを超える	0.00 ~ 1.97	3.85	20.58	100kN/m <sup>2</sup> を超える	1.00	10.79 ~ 67.60	152.96	3mを超える	30.00 ~ 67.60	3.85	20.58
	それ以外	1.00	3.30 ~ 11.09	100.00	それ以外	1.97 ~ 11.09	3.00	16.05	それ以外	1.00	5.00 ~ 10.79	100.00	それ以外	5.00 ~ 30.00	3.00	16.05
25	100kN/m <sup>2</sup> を超える	1.00	0.00 ~ 3.12	149.83	3mを超える	0.00 ~ 1.88	3.79	20.29	100kN/m <sup>2</sup> を超える	1.00	10.98 ~ 90.00	149.83	3mを超える	40.00 ~ 90.00	3.79	20.29
	それ以外	1.00	3.12 ~ 10.91	100.00	それ以外	1.88 ~ 10.91	3.00	16.05	それ以外	1.00	5.00 ~ 10.98	100.00	それ以外	5.00 ~ 40.00	3.00	16.05
26	100kN/m <sup>2</sup> を超える	1.00	0.00 ~ 2.97	147.18	3mを超える	0.00 ~ 1.82	3.75	20.08	100kN/m <sup>2</sup> を超える	1.00	11.15 ~ 90.88	147.18	3mを超える	40.00 ~ 90.88	3.75	20.08
	それ以外	1.00	2.97 ~ 10.76	100.00	それ以外	1.82 ~ 10.76	3.00	16.05	それ以外	1.00	5.00 ~ 11.15	100.00	それ以外	5.00 ~ 40.00	3.00	16.05
27	100kN/m <sup>2</sup> を超える	1.00	0.00 ~ 3.37	154.16	3mを超える	0.00 ~ 2.00	3.86	20.67	100kN/m <sup>2</sup> を超える	1.00	10.74 ~ 90.00	154.16	3mを超える	30.00 ~ 90.00	3.86	20.67
	それ以外	1.00	3.37 ~ 11.16	100.00	それ以外	2.00 ~ 11.16	3.00	16.05	それ以外	1.00	5.00 ~ 10.74	100.00	それ以外	5.00 ~ 30.00	3.00	16.05
28	100kN/m <sup>2</sup> を超える	1.00	0.00 ~ 3.40	154.65	3mを超える	0.00 ~ 2.01	3.87	20.72	100kN/m <sup>2</sup> を超える	1.00	10.72 ~ 92.72	154.65	3mを超える	30.00 ~ 92.72	3.87	20.72
	それ以外	1.00	3.40 ~ 11.18	100.00	それ以外	2.01 ~ 11.18	3.00	16.05	それ以外	1.00	5.00 ~ 10.72	100.00	それ以外	5.00 ~ 30.00	3.00	16.05
29	100kN/m <sup>2</sup> を超える	1.00	0.00 ~ 3.65	159.08	3mを超える	0.00 ~ 2.14	3.96	21.19	100kN/m <sup>2</sup> を超える	1.00	10.57 ~ 90.00	159.08	3mを超える	30.00 ~ 90.00	3.96	21.19
	それ以外	1.00	3.65 ~ 11.43	100.00	それ以外	2.14 ~ 11.43	3.00	16.05	それ以外	1.00	5.00 ~ 10.57	100.00	それ以外	5.00 ~ 30.00	3.00	16.05
30	100kN/m <sup>2</sup> を超える	1.00	0.00 ~ 3.17	150.63	3mを超える	0.00 ~ 1.90	3.80	20.36	100kN/m <sup>2</sup> を超える	1.00	10.93 ~ 98.71	150.63	3mを超える	40.00 ~ 98.71	3.80	20.36
	それ以外	1.00	3.17 ~ 10.95	100.00	それ以外	1.90 ~ 10.95	3.00	16.05	それ以外	1.00	5.00 ~ 10.93	100.00	それ以外	5.00 ~ 40.00	3.00	16.05

# 急傾斜地の崩壊区域調査

様式3-2 建築物に作用すると想定される衝撃に関する事項 (3/3)

調査年度	平成17年度
------	--------

急傾斜地の位置		140A0402			箇所名		東前(3)		所在地		釜石市東前町					
横断 測線 番号	急傾斜地の下端に隣接する土地								急傾斜地内							
	土石等の移動の高さと力の大きさ				土石等の堆積高さと力の大きさ				土石等の移動の高さと力の大きさ				土石等の堆積高さと力の大きさ			
	区分	高さ (m)	下端からの距離 (m)	力の大きさ (kN/m <sup>2</sup> )	区分	下端からの水平 距離(m)	高さ (m)	力の大きさ (kN/m <sup>2</sup> )	区分	高さ (m)	上端からの比高 (m)	力の大きさ (kN/m <sup>2</sup> )	区分	上端からの比高 (m)	高さ (m)	力の大きさ (kN/m <sup>2</sup> )
31	100kN/m <sup>2</sup> を超える	1.00	0.00 ~ 3.65	159.16	3mを超える	0.00 ~ 2.14	3.96	21.20	100kN/m <sup>2</sup> を超える	1.00	10.57 ~ 110.00	159.16	3mを超える	30.00 ~ 110.00	3.96	21.20
	それ以外	1.00	3.65 ~ 11.44	100.00	それ以外	2.14 ~ 11.44	3.00	16.05	それ以外	1.00	5.00 ~ 10.57	100.00	それ以外	5.00 ~ 30.00	3.00	16.05
32	100kN/m <sup>2</sup> を超える	1.00	0.00 ~ 3.79	161.58	3mを超える	0.00 ~ 2.22	4.02	21.52	100kN/m <sup>2</sup> を超える	1.00	10.53 ~ 84.41	161.58	3mを超える	25.00 ~ 84.41	4.02	21.52
	それ以外	1.00	3.79 ~ 11.57	100.00	それ以外	2.22 ~ 11.57	3.00	16.05	それ以外	1.00	5.00 ~ 10.53	100.00	それ以外	5.00 ~ 25.00	3.00	16.05
33	100kN/m <sup>2</sup> を超える	1.00	0.00 ~ 3.95	164.45	3mを超える	0.00 ~ 2.34	4.11	21.99	100kN/m <sup>2</sup> を超える	1.00	10.55 ~ 82.03	164.45	3mを超える	25.00 ~ 82.03	4.11	21.99
	それ以外	1.00	3.95 ~ 11.73	100.00	それ以外	2.34 ~ 11.73	3.00	16.05	それ以外	1.00	5.00 ~ 10.55	100.00	それ以外	5.00 ~ 25.00	3.00	16.05
34	100kN/m <sup>2</sup> を超える	1.00	0.00 ~ 3.80	161.89	3mを超える	0.00 ~ 2.23	4.03	21.55	100kN/m <sup>2</sup> を超える	1.00	10.53 ~ 90.09	161.89	3mを超える	25.00 ~ 90.09	4.03	21.55
	それ以外	1.00	3.80 ~ 11.59	100.00	それ以外	2.23 ~ 11.59	3.00	16.05	それ以外	1.00	5.00 ~ 10.53	100.00	それ以外	5.00 ~ 25.00	3.00	16.05
35	100kN/m <sup>2</sup> を超える	1.00	0.00 ~ 4.02	165.78	3mを超える	0.00 ~ 2.68	4.42	23.64	100kN/m <sup>2</sup> を超える	1.00	11.27 ~ 55.20	165.78	3mを超える	25.00 ~ 55.20	4.42	23.64
	それ以外	1.00	4.02 ~ 11.80	100.00	それ以外	2.68 ~ 11.80	3.00	16.05	それ以外	1.00	5.00 ~ 11.27	100.00	それ以外	5.00 ~ 25.00	3.00	16.05
36	100kN/m <sup>2</sup> を超える	1.00	0.00 ~ 4.01	165.70	3mを超える	0.00 ~ 2.65	4.39	23.51	100kN/m <sup>2</sup> を超える	1.00	11.18 ~ 53.69	165.70	3mを超える	25.00 ~ 53.69	4.39	23.51
	それ以外	1.00	4.01 ~ 11.80	100.00	それ以外	2.65 ~ 11.80	3.00	16.05	それ以外	1.00	5.00 ~ 11.18	100.00	それ以外	5.00 ~ 25.00	3.00	16.05
37	100kN/m <sup>2</sup> を超える	1.00	0.00 ~ 3.65	159.13	3mを超える	0.00 ~ 2.00	4.21	22.54	100kN/m <sup>2</sup> を超える	1.00	12.43 ~ 46.53	159.13	3mを超える	20.00 ~ 46.53	4.21	22.54
	それ以外	1.00	3.65 ~ 11.44	100.00	それ以外	2.00 ~ 11.44	3.00	16.05	それ以外	1.00	5.00 ~ 12.43	100.00	それ以外	5.00 ~ 20.00	3.00	16.05
38	100kN/m <sup>2</sup> を超える	1.00	0.00 ~ 4.01	165.65	3mを超える	0.00 ~ 2.67	4.41	23.60	100kN/m <sup>2</sup> を超える	1.00	11.25 ~ 54.15	165.65	3mを超える	25.00 ~ 54.15	4.41	23.60
	それ以外	1.00	4.01 ~ 11.80	100.00	それ以外	2.67 ~ 11.80	3.00	16.05	それ以外	1.00	5.00 ~ 11.25	100.00	それ以外	5.00 ~ 25.00	3.00	16.05
39	100kN/m <sup>2</sup> を超える	1.00	0.00 ~ 4.03	165.97	3mを超える	0.00 ~ 2.60	4.34	23.23	100kN/m <sup>2</sup> を超える	1.00	11.01 ~ 54.31	165.97	3mを超える	25.00 ~ 54.31	4.34	23.23
	それ以外	1.00	4.03 ~ 11.81	100.00	それ以外	2.60 ~ 11.81	3.00	16.05	それ以外	1.00	5.00 ~ 11.01	100.00	それ以外	5.00 ~ 25.00	3.00	16.05
40	100kN/m <sup>2</sup> を超える	1.00	0.00 ~ 3.93	164.20	3mを超える	0.00 ~ 2.74	4.48	23.99	100kN/m <sup>2</sup> を超える	1.00	11.54 ~ 51.01	164.20	3mを超える	20.00 ~ 51.01	4.48	23.99
	それ以外	1.00	3.93 ~ 11.72	100.00	それ以外	2.74 ~ 11.72	3.00	16.05	それ以外	1.00	5.00 ~ 11.54	100.00	それ以外	5.00 ~ 20.00	3.00	16.05
41	100kN/m <sup>2</sup> を超える	1.00	0.00 ~ 3.85	162.76	3mを超える	0.00 ~ 1.90	4.11	22.00	100kN/m <sup>2</sup> を超える	1.00	11.81 ~ 49.23	162.76	3mを超える	20.00 ~ 49.23	4.11	22.00
	それ以外	1.00	3.85 ~ 11.64	100.00	それ以外	1.90 ~ 11.64	3.00	16.05	それ以外	1.00	5.00 ~ 11.81	100.00	それ以外	5.00 ~ 20.00	3.00	16.05
	100kN/m <sup>2</sup> を超える		~		3mを超える	~			100kN/m <sup>2</sup> を超える		~		3mを超える	~		
	それ以外		~		それ以外	~			それ以外		~		それ以外	~		
	100kN/m <sup>2</sup> を超える		~		3mを超える	~			100kN/m <sup>2</sup> を超える		~		3mを超える	~		
	それ以外		~		それ以外	~			それ以外		~		それ以外	~		
	100kN/m <sup>2</sup> を超える		~		3mを超える	~			100kN/m <sup>2</sup> を超える		~		3mを超える	~		
	それ以外		~		それ以外	~			それ以外		~		それ以外	~		
	100kN/m <sup>2</sup> を超える		~		3mを超える	~			100kN/m <sup>2</sup> を超える		~		3mを超える	~		
	それ以外		~		それ以外	~			それ以外		~		それ以外	~		