



土砂災害防止に関する基礎調査(急傾斜地の崩壊)

表紙 位置、位置図

自然現象の種類	急傾斜地の崩壊
箇所番号	140A0413
箇所名	天神(1)-2
所在地	岩手県釜石市天神町
調査機関	沿岸広域振興局

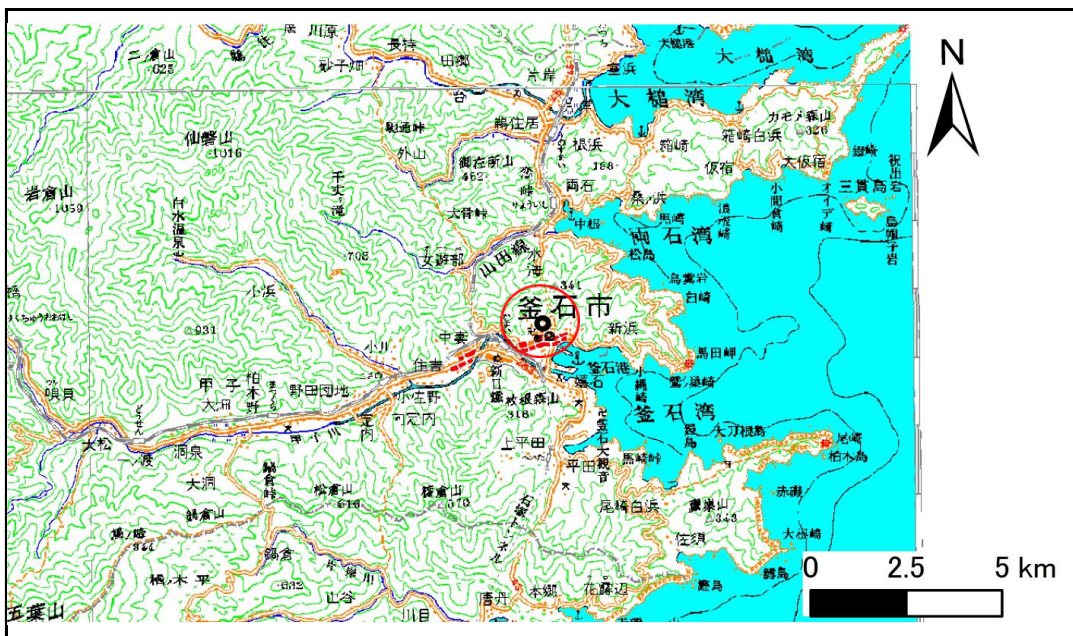

位置図(S=1:200,000)

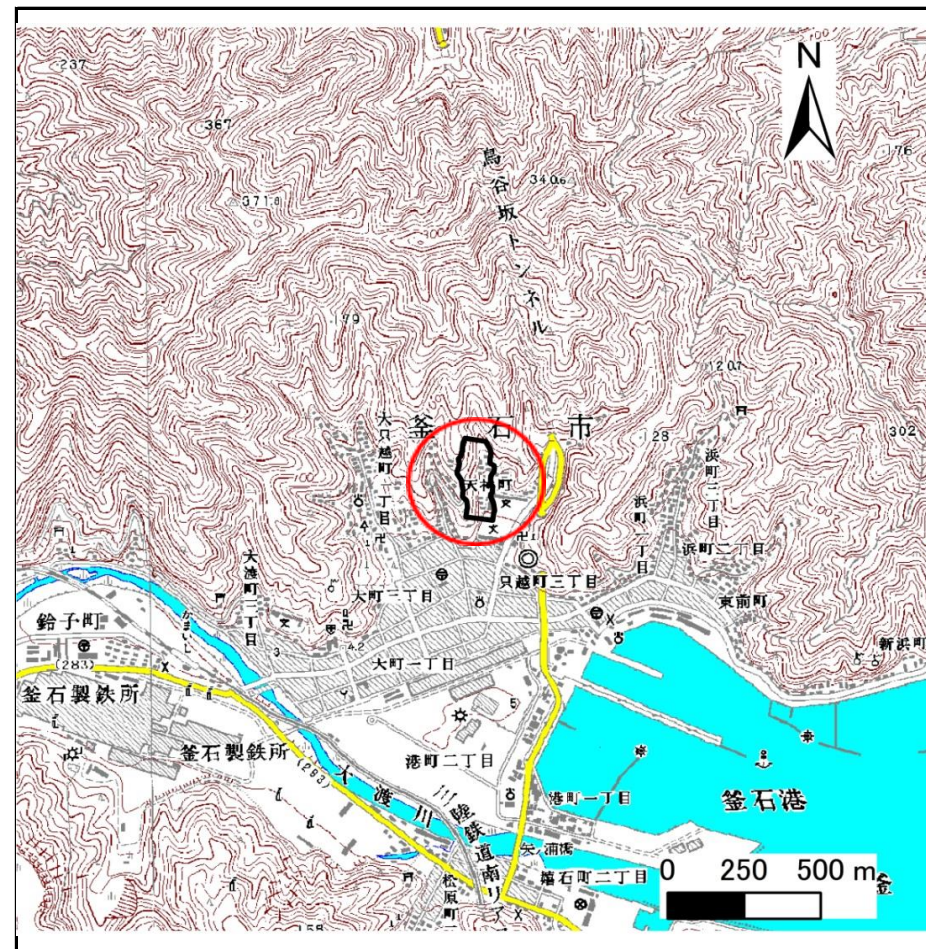

位置図(S=1:25,000)

急傾斜地の崩壊区域調書

様式3-1 危害のおそれのある土地、著しい危害のおそれのある土地の設定図

調査年度

平成28年度

急傾斜地の位置番号



140A0413

箇所名

天神(1)-2

所在地

岩手県釜石市天神町

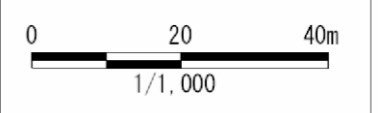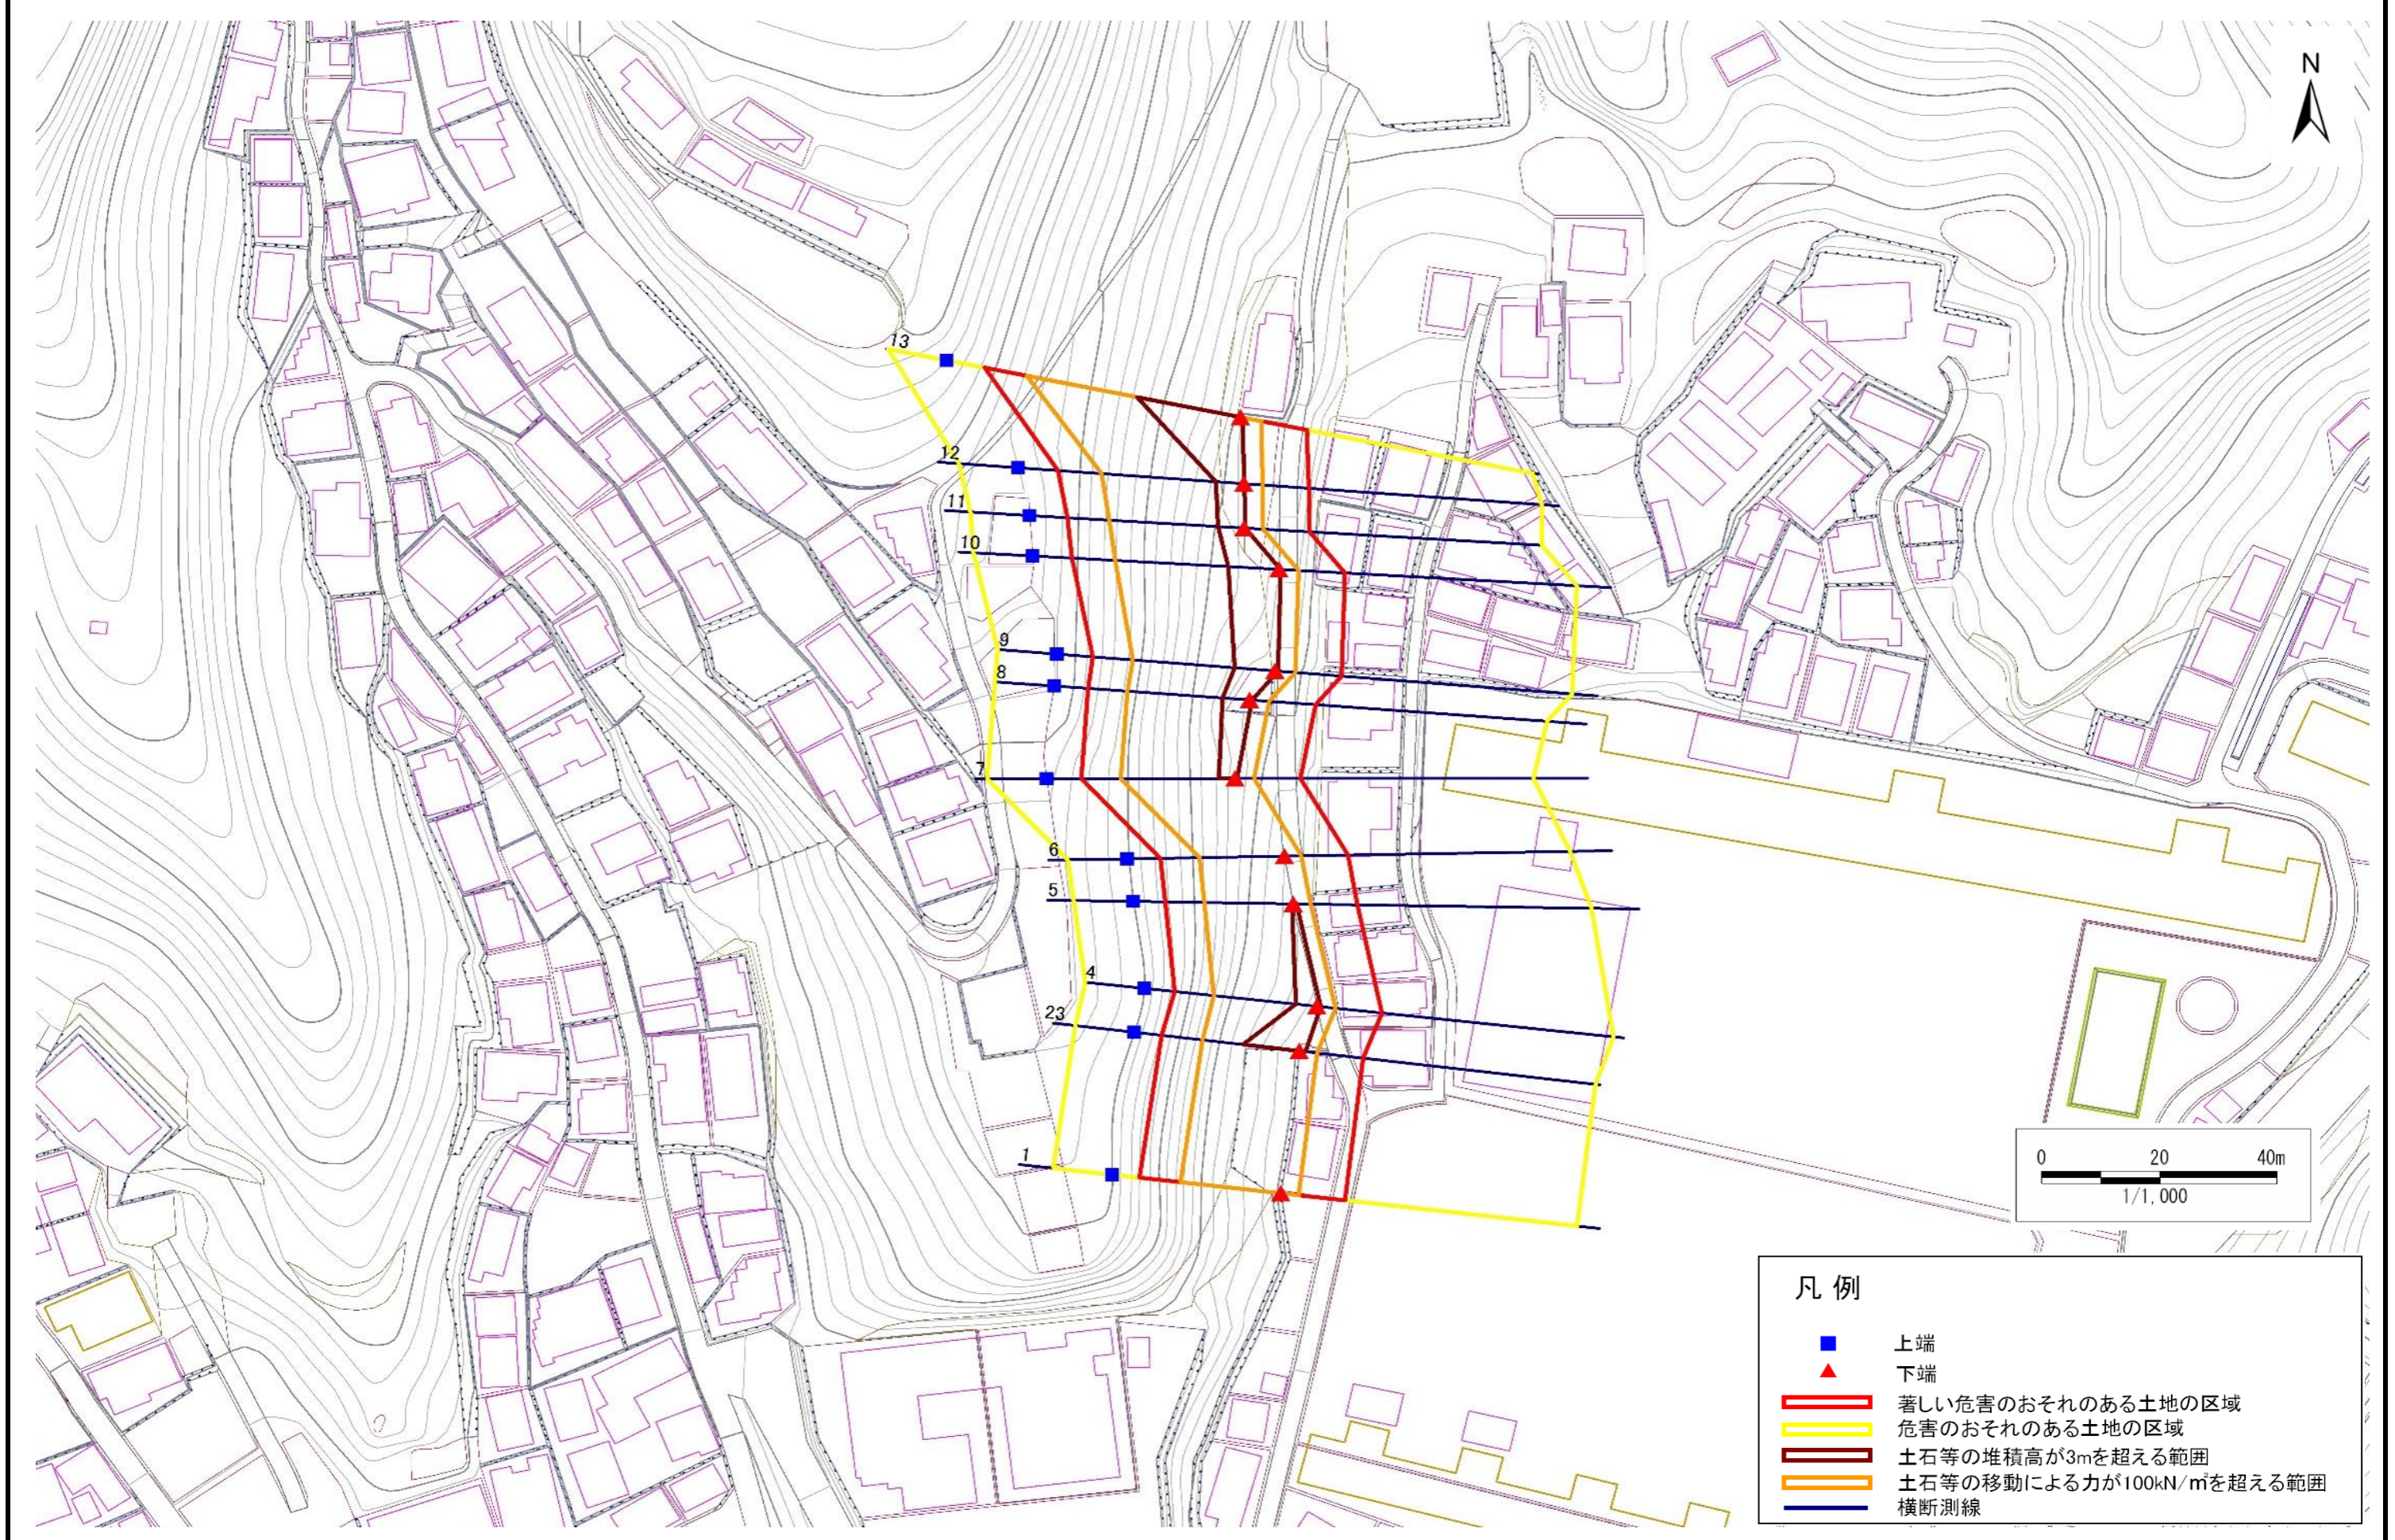

急傾斜地の崩壊区域調書

様式3-2 建築物に作用すると想定される衝撃に関する事項(1/1)

調査年度	平成28年度
------	--------

急傾斜地の位置		箇所番号 140A0413			箇所名				所在地							
横断 測線 番号	急傾斜地の下端に隣接する土地								急傾斜地内							
	土石等の移動の高さと力の大きさ				土石等の堆積高さとの大きさ				土石等の移動の高さと力の大きさ				土石等の堆積高さとの大きさ			
	区分	高さ (m)	下端からの距離 (m)	力の大きさ (kN/m ²)	区分	下端からの水平 距離(m)	高さ (m)	力の大きさ (kN/m ²)	区分	高さ (m)	上端からの比高 (m)	力の大きさ (kN/m ²)	区分	上端からの比高 (m)	高さ (m)	力の大きさ (kN/m ²)
1	100kN/m ² を超える	1.00	0.00 ~ 3.00	147.73	3mを超える	— ~ —	—	—	100kN/m ² を超える	1.00	12.55 ~ 31.04	147.73	3mを超える	— ~ —	—	—
	それ以外	1.00	3.00 ~ 10.79	100.00	それ以外	0.00 ~ 10.79	2.74	13.87	それ以外	1.00	5.00 ~ 12.55	100.00	それ以外	5.00 ~ 31.04	2.74	13.87
2	100kN/m ² を超える	1.00	0.00 ~ 2.96	146.97	3mを超える	— ~ —	—	—	100kN/m ² を超える	1.00	12.55 ~ 30.43	146.97	3mを超える	— ~ —	—	—
	それ以外	1.00	2.96 ~ 10.74	100.00	それ以外	0.00 ~ 10.74	2.53	12.77	それ以外	1.00	5.00 ~ 12.55	100.00	それ以外	5.00 ~ 30.43	2.53	12.77
3	100kN/m ² を超える	1.00	0.00 ~ 2.96	146.97	3mを超える	0.00 ~ 0.99	3.65	18.44	100kN/m ² を超える	1.00	12.55 ~ 30.43	146.97	3mを超える	20.00 ~ 30.43	3.65	18.44
	それ以外	1.00	2.96 ~ 10.74	100.00	それ以外	0.99 ~ 10.74	3.00	15.16	それ以外	1.00	5.00 ~ 12.55	100.00	それ以外	5.00 ~ 20.00	3.00	15.16
4	100kN/m ² を超える	1.00	0.00 ~ 3.13	149.99	3mを超える	0.00 ~ 0.59	3.37	17.02	100kN/m ² を超える	1.00	11.45 ~ 28.50	149.99	3mを超える	25.00 ~ 28.50	3.37	17.02
	それ以外	1.00	3.13 ~ 10.92	100.00	それ以外	0.59 ~ 10.92	3.00	15.16	それ以外	1.00	5.00 ~ 11.45	100.00	それ以外	5.00 ~ 25.00	3.00	15.16
5	100kN/m ² を超える	1.00	0.00 ~ 2.91	146.19	3mを超える	0.00 ~ 0.51	3.31	16.74	100kN/m ² を超える	1.00	11.16 ~ 25.23	146.19	3mを超える	25.00 ~ 25.23	3.31	16.74
	それ以外	1.00	2.91 ~ 10.70	100.00	それ以外	0.51 ~ 10.70	3.00	15.16	それ以外	1.00	5.00 ~ 11.16	100.00	それ以外	5.00 ~ 25.00	3.00	15.16
6	100kN/m ² を超える	1.00	0.00 ~ 2.82	144.65	3mを超える	— ~ —	—	—	100kN/m ² を超える	1.00	10.96 ~ 23.95	144.65	3mを超える	— ~ —	—	—
	それ以外	1.00	2.82 ~ 10.61	100.00	それ以外	0.00 ~ 10.61	2.90	14.66	それ以外	1.00	5.00 ~ 10.96	100.00	それ以外	5.00 ~ 23.95	2.90	14.66
7	100kN/m ² を超える	1.00	0.00 ~ 3.18	150.76	3mを超える	0.00 ~ 0.35	3.20	16.17	100kN/m ² を超える	1.00	10.74 ~ 27.35	150.76	3mを超える	25.00 ~ 27.35	3.20	16.17
	それ以外	1.00	3.18 ~ 10.96	100.00	それ以外	0.35 ~ 10.96	3.00	15.16	それ以外	1.00	5.00 ~ 10.74	100.00	それ以外	5.00 ~ 25.00	3.00	15.16
8	100kN/m ² を超える	1.00	0.00 ~ 3.30	152.89	3mを超える	0.00 ~ 0.39	3.23	16.32	100kN/m ² を超える	1.00	10.83 ~ 29.04	152.89	3mを超える	25.00 ~ 29.04	3.23	16.32
	それ以外	1.00	3.30 ~ 11.08	100.00	それ以外	0.39 ~ 11.08	3.00	15.16	それ以外	1.00	5.00 ~ 10.83	100.00	それ以外	5.00 ~ 25.00	3.00	15.16
9	100kN/m ² を超える	1.00	0.00 ~ 3.39	154.53	3mを超える	0.00 ~ 0.48	3.27	16.50	100kN/m ² を超える	1.00	10.63 ~ 30.69	154.53	3mを超える	25.00 ~ 30.69	3.27	16.50
	それ以外	1.00	3.39 ~ 11.18	100.00	それ以外	0.48 ~ 11.18	3.00	15.16	それ以外	1.00	5.00 ~ 10.63	100.00	それ以外	5.00 ~ 25.00	3.00	15.16
10	100kN/m ² を超える	1.00	0.00 ~ 3.28	152.48	3mを超える	0.00 ~ 0.27	3.14	15.86	100kN/m ² を超える	1.00	10.53 ~ 31.51	152.48	3mを超える	25.00 ~ 31.51	3.14	15.86
	それ以外	1.00	3.28 ~ 11.06	100.00	それ以外	0.27 ~ 11.06	3.00	15.16	それ以外	1.00	5.00 ~ 10.53	100.00	それ以外	5.00 ~ 25.00	3.00	15.16
11	100kN/m ² を超える	1.00	0.00 ~ 3.19	150.96	3mを超える	0.00 ~ 0.15	3.08	15.56	100kN/m ² を超える	1.00	10.54 ~ 28.49	150.96	3mを超える	25.00 ~ 28.49	3.08	15.56
	それ以外	1.00	3.19 ~ 10.97	100.00	それ以外	0.15 ~ 10.97	3.00	15.16	それ以外	1.00	5.00 ~ 10.54	100.00	それ以外	5.00 ~ 25.00	3.00	15.16
12	100kN/m ² を超える	1.00	0.00 ~ 3.09	149.24	3mを超える	0.00 ~ 0.03	3.02	15.24	100kN/m ² を超える	1.00	10.54 ~ 28.59	149.24	3mを超える	25.00 ~ 28.59	3.02	15.24
	それ以外	1.00	3.09 ~ 10.87	100.00	それ以外	0.03 ~ 10.87	3.00	15.16	それ以外	1.00	5.00 ~ 10.54	100.00	それ以外	5.00 ~ 25.00	3.00	15.16
13	100kN/m ² を超える	1.00	0.00 ~ 3.54	157.09	3mを超える	0.00 ~ 0.28	3.15	15.90	100kN/m ² を超える	1.00	10.53 ~ 38.58	157.09	3mを超える	25.00 ~ 38.58	3.15	15.90
	それ以外	1.00	3.54 ~ 11.32	100.00	それ以外	0.28 ~ 11.32	3.00	15.16	それ以外	1.00	5.00 ~ 10.53	100.00	それ以外	5.00 ~ 25.00	3.00	15.16
	100kN/m ² を超える		~		3mを超える	~			100kN/m ² を超える		~		3mを超える	~		
	それ以外		~		それ以外	~			それ以外		~		それ以外	~		
	100kN/m ² を超える		~		3mを超える	~			100kN/m ² を超える		~		3mを超える	~		
	それ以外		~		それ以外	~			それ以外		~		それ以外	~		