


# 土砂災害防止に関する基礎調査(急傾斜地の崩壊)

表紙 概況、位置図

自然現象の種類	急傾斜地の崩壊
箇所番号	140A1029
箇所名	両石-13
所在地	釜石市両石町第2地割
調査機関	沿岸広域振興局土木部



位置図(S=1:200,000)

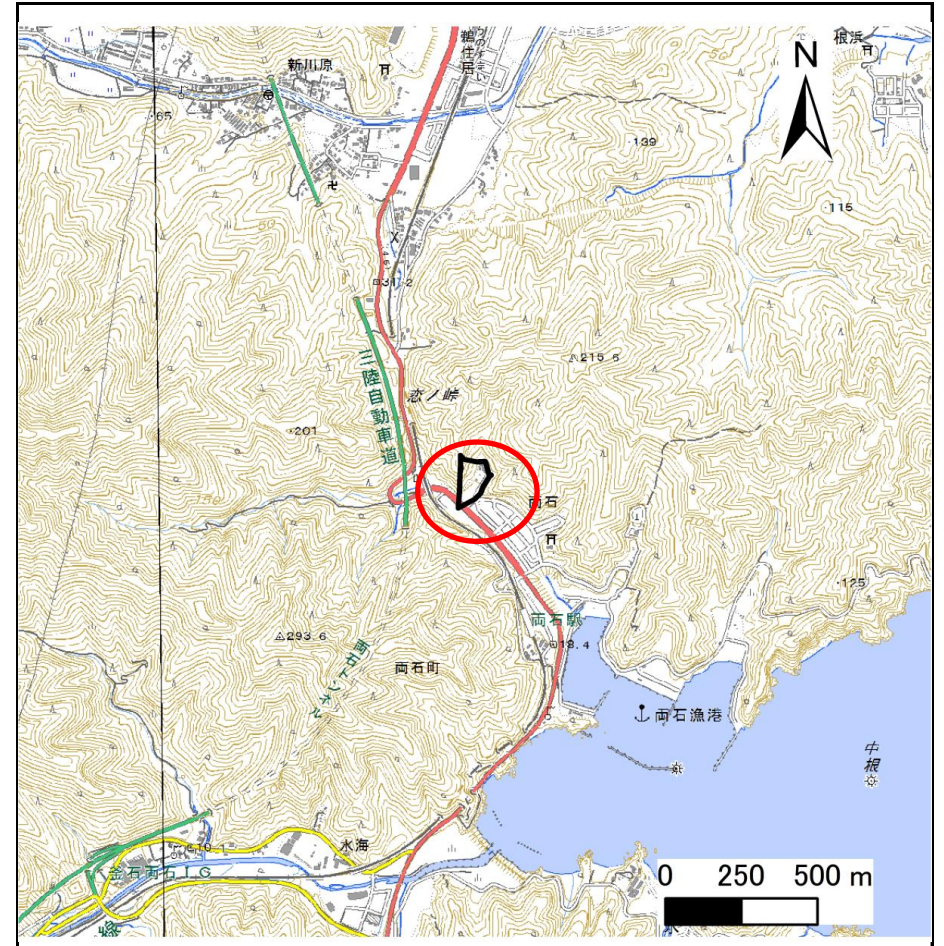

概況図(S=1:25,000)

# 急傾斜地の崩壊区域調書

様式3-1 危害のおそれのある土地、著しい危害のおそれのある土地の設定図

調査年度

令和元年度

急傾斜地の位置

箇所番号


140A1029

箇所名

両石-13

所在地

釜石市両石町第2地割

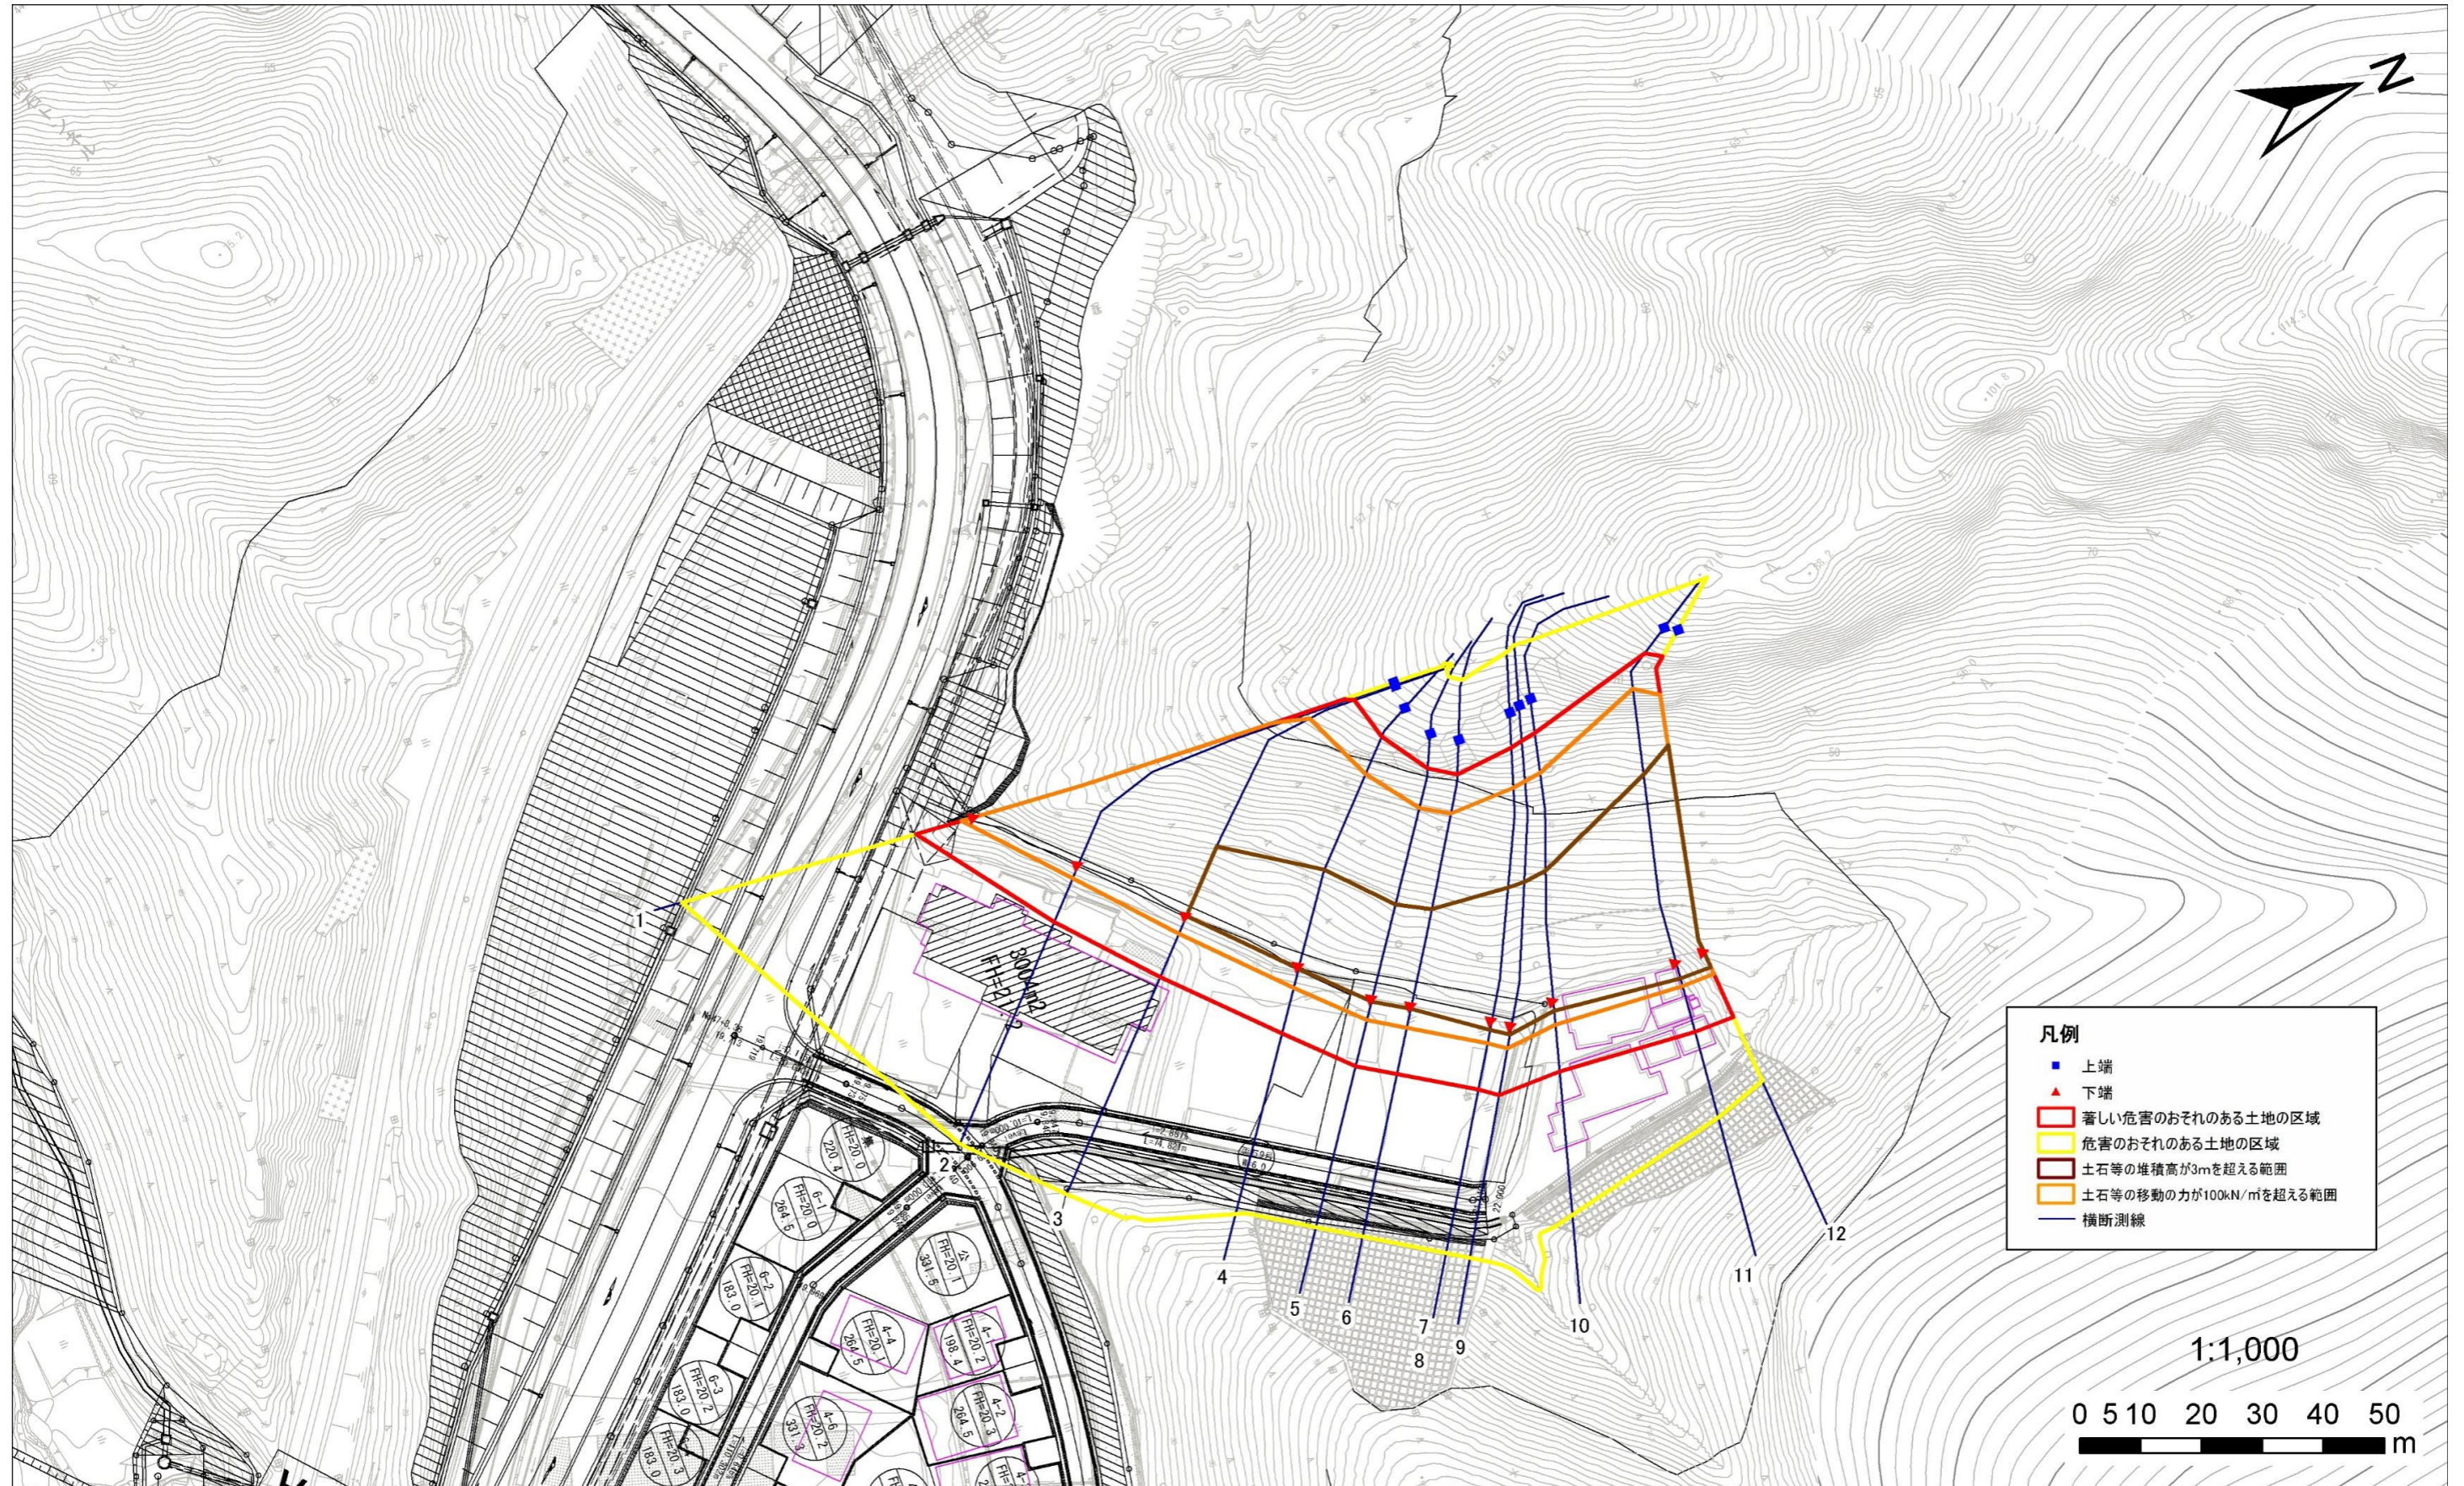

# 急傾斜地の崩壊区域調査

様式3-2 建築物に作用すると想定される衝撃に関する事項(1/1)

調査年度	令和元年度
------	-------

急傾斜地の位置		箇所番号		140A1029		箇所名		両石-13		所在地		釜石市両石町第2地割				
横断 測線 番号	急傾斜地の下端に隣接する土地								急傾斜地内							
	土石等の移動の高さと力の大きさ				土石等の堆積高さとの大きさ				土石等の移動の高さと力の大きさ				土石等の堆積高さとの大きさ			
	区分	高さ (m)	下端からの距離 (m)	力の大きさ (kN/m <sup>2</sup> )	区分	下端からの水平 距離(m)	高さ (m)	力の大きさ (kN/m <sup>2</sup> )	区分	高さ (m)	上端からの比高 (m)	力の大きさ (kN/m <sup>2</sup> )	区分	上端からの比高 (m)	高さ (m)	力の大きさ (kN/m <sup>2</sup> )
1	100kN/m <sup>2</sup> を超える	1.00	0.00 ~ 2.15	133.34	3mを超える	0.00 ~ 0.63	3.25	17.42	100kN/m <sup>2</sup> を超える	1.00	12.38 ~ 42.50	133.34	3mを超える	40.00 ~ 42.50	3.25	17.42
	それ以外	1.00	2.15 ~ 9.93	100.00	それ以外	0.63 ~ 9.93	3.00	16.05	それ以外	1.00	5.00 ~ 12.38	100.00	それ以外	5.00 ~ 40.00	3.00	16.05
2	100kN/m <sup>2</sup> を超える	1.00	0.00 ~ 2.53	139.62	3mを超える	— ~ —	—	—	100kN/m <sup>2</sup> を超える	1.00	11.57 ~ 38.80	139.62	3mを超える	— ~ —	—	—
	それ以外	1.00	2.53 ~ 10.31	100.00	それ以外	0.00 ~ 10.31	2.88	15.40	それ以外	1.00	5.00 ~ 11.57	100.00	それ以外	5.00 ~ 38.80	2.88	15.40
3	100kN/m <sup>2</sup> を超える	1.00	0.00 ~ 3.28	152.50	3mを超える	0.00 ~ 0.10	3.05	16.32	100kN/m <sup>2</sup> を超える	1.00	10.66 ~ 38.80	152.50	3mを超える	30.00 ~ 38.80	3.05	16.32
	それ以外	1.00	3.28 ~ 11.06	100.00	それ以外	0.10 ~ 11.06	3.00	16.05	それ以外	1.00	5.00 ~ 10.66	100.00	それ以外	5.00 ~ 30.00	3.00	16.05
4	100kN/m <sup>2</sup> を超える	1.00	0.00 ~ 3.72	160.37	3mを超える	0.00 ~ 0.48	3.27	17.48	100kN/m <sup>2</sup> を超える	1.00	10.64 ~ 38.69	160.37	3mを超える	25.00 ~ 38.69	3.27	17.48
	それ以外	1.00	3.72 ~ 11.51	100.00	それ以外	0.48 ~ 11.51	3.00	16.05	それ以外	1.00	5.00 ~ 10.64	100.00	それ以外	5.00 ~ 25.00	3.00	16.05
5	100kN/m <sup>2</sup> を超える	1.00	0.00 ~ 3.75	160.99	3mを超える	0.00 ~ 0.56	3.32	17.75	100kN/m <sup>2</sup> を超える	1.00	10.75 ~ 38.80	160.99	3mを超える	25.00 ~ 38.80	3.32	17.75
	それ以外	1.00	3.75 ~ 11.54	100.00	それ以外	0.56 ~ 11.54	3.00	16.05	それ以外	1.00	5.00 ~ 10.75	100.00	それ以外	5.00 ~ 25.00	3.00	16.05
6	100kN/m <sup>2</sup> を超える	1.00	0.00 ~ 3.78	161.41	3mを超える	0.00 ~ 0.60	3.34	17.90	100kN/m <sup>2</sup> を超える	1.00	10.84 ~ 39.38	161.41	3mを超える	25.00 ~ 39.38	3.34	17.90
	それ以外	1.00	3.78 ~ 11.56	100.00	それ以外	0.60 ~ 11.56	3.00	16.05	それ以外	1.00	5.00 ~ 10.84	100.00	それ以外	5.00 ~ 25.00	3.00	16.05
7	100kN/m <sup>2</sup> を超える	1.00	0.00 ~ 3.88	163.24	3mを超える	0.00 ~ 1.60	3.84	20.56	100kN/m <sup>2</sup> を超える	1.00	10.75 ~ 44.13	163.24	3mを超える	25.00 ~ 44.13	3.84	20.56
	それ以外	1.00	3.88 ~ 11.66	100.00	それ以外	1.60 ~ 11.66	3.00	16.05	それ以外	1.00	5.00 ~ 10.75	100.00	それ以外	5.00 ~ 25.00	3.00	16.05
8	100kN/m <sup>2</sup> を超える	1.00	0.00 ~ 3.88	163.24	3mを超える	0.00 ~ 1.60	3.84	20.56	100kN/m <sup>2</sup> を超える	1.00	10.75 ~ 44.13	163.24	3mを超える	25.00 ~ 44.13	3.84	20.56
	それ以外	1.00	3.88 ~ 11.66	100.00	それ以外	1.60 ~ 11.66	3.00	16.05	それ以外	1.00	5.00 ~ 10.75	100.00	それ以外	5.00 ~ 25.00	3.00	16.05
9	100kN/m <sup>2</sup> を超える	1.00	0.00 ~ 3.89	163.46	3mを超える	0.00 ~ 1.58	3.82	20.46	100kN/m <sup>2</sup> を超える	1.00	10.71 ~ 45.37	163.46	3mを超える	25.00 ~ 45.37	3.82	20.46
	それ以外	1.00	3.89 ~ 11.68	100.00	それ以外	1.58 ~ 11.68	3.00	16.05	それ以外	1.00	5.00 ~ 10.71	100.00	それ以外	5.00 ~ 25.00	3.00	16.05
10	100kN/m <sup>2</sup> を超える	1.00	0.00 ~ 3.88	163.34	3mを超える	0.00 ~ 1.63	3.86	20.68	100kN/m <sup>2</sup> を超える	1.00	10.81 ~ 43.98	163.34	3mを超える	25.00 ~ 43.98	3.86	20.68
	それ以外	1.00	3.88 ~ 11.67	100.00	それ以外	1.63 ~ 11.67	3.00	16.05	それ以外	1.00	5.00 ~ 10.81	100.00	それ以外	5.00 ~ 25.00	3.00	16.05
11	100kN/m <sup>2</sup> を超える	1.00	0.00 ~ 4.02	165.71	3mを超える	0.00 ~ 2.68	4.42	23.68	100kN/m <sup>2</sup> を超える	1.00	11.30 ~ 55.18	165.71	3mを超える	25.00 ~ 55.18	4.42	23.68
	それ以外	1.00	4.02 ~ 11.80	100.00	それ以外	2.68 ~ 11.80	3.00	16.05	それ以外	1.00	5.00 ~ 11.30	100.00	それ以外	5.00 ~ 25.00	3.00	16.05
12	100kN/m <sup>2</sup> を超える	1.00	0.00 ~ 3.96	164.72	3mを超える	0.00 ~ 2.75	4.50	24.06	100kN/m <sup>2</sup> を超える	1.00	11.60 ~ 54.46	164.72	3mを超える	20.00 ~ 54.46	4.50	24.06
	それ以外	1.00	3.96 ~ 11.75	100.00	それ以外	2.75 ~ 11.75	3.00	16.05	それ以外	1.00	5.00 ~ 11.60	100.00	それ以外	5.00 ~ 20.00	3.00	16.05
	100kN/m <sup>2</sup> を超える		~		3mを超える	~			100kN/m <sup>2</sup> を超える		~		3mを超える	~		
	それ以外		~		それ以外	~			それ以外		~		それ以外	~		
	100kN/m <sup>2</sup> を超える		~		3mを超える	~			100kN/m <sup>2</sup> を超える		~		3mを超える	~		
	それ以外		~		それ以外	~			それ以外		~		それ以外	~		
	100kN/m <sup>2</sup> を超える		~		3mを超える	~			100kN/m <sup>2</sup> を超える		~		3mを超える	~		
	それ以外		~		それ以外	~			それ以外		~		それ以外	~		