



土砂災害防止に関する基礎調査(急傾斜地の崩壊)

表紙 概況、位置図

自然現象の種類	急傾斜地の崩壊
箇所番号	140A1033_1
箇所名	桑ノ浜-5_1
所在地	釜石市箱崎町桑ノ浜
調査機関	釜石地方振興局

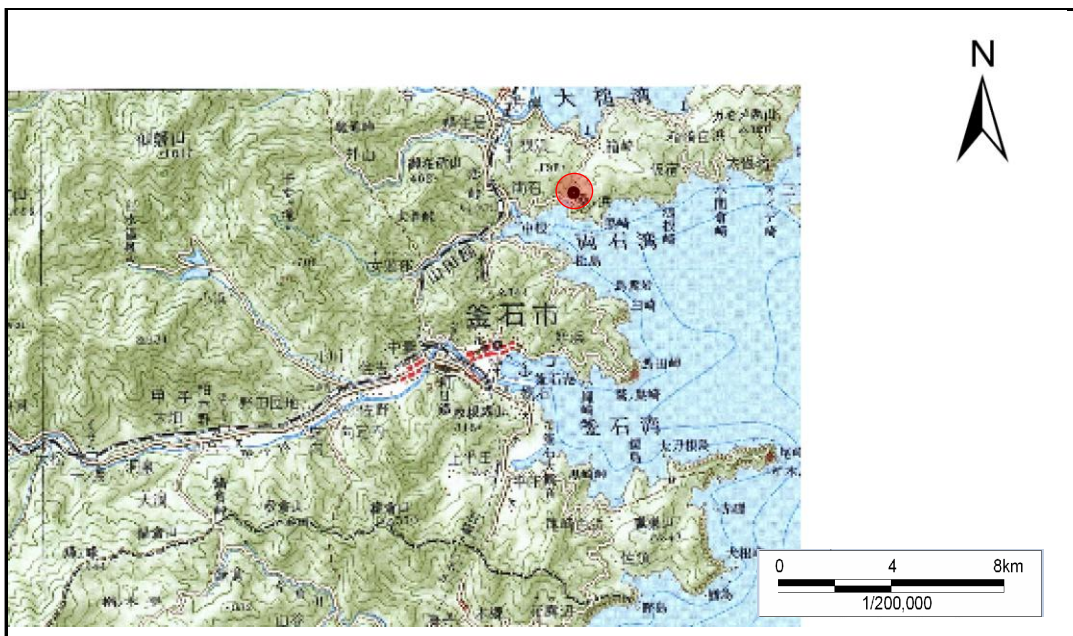

概況図 (S=1:200,000)

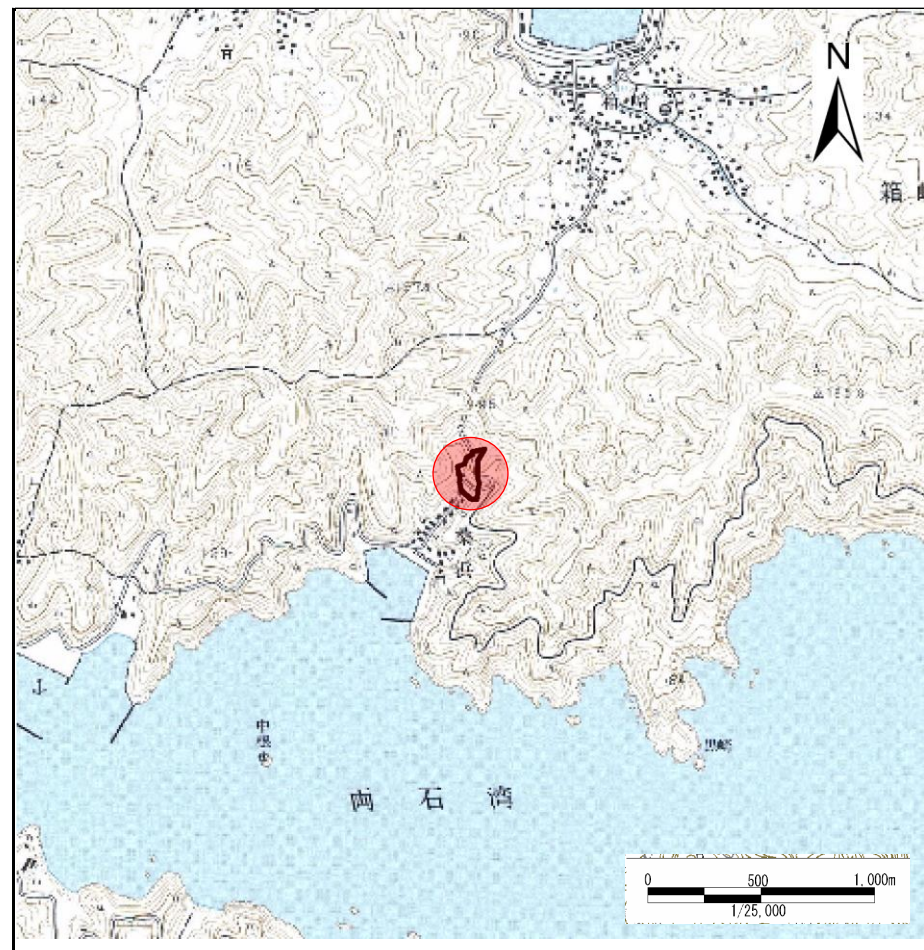

位置図 (S=1:25,000)

岩手県

急傾斜地の崩壊区域調査

様式3-1 危害のおそれのある土地、著しい危害のおそれのある土地の設定図

調査年度

平成16年度

急傾斜地の位置

箇所番号


140A1033.1

箇所名

桑ノ浜-5.1

所在地

釜石市箱崎町桑ノ浜

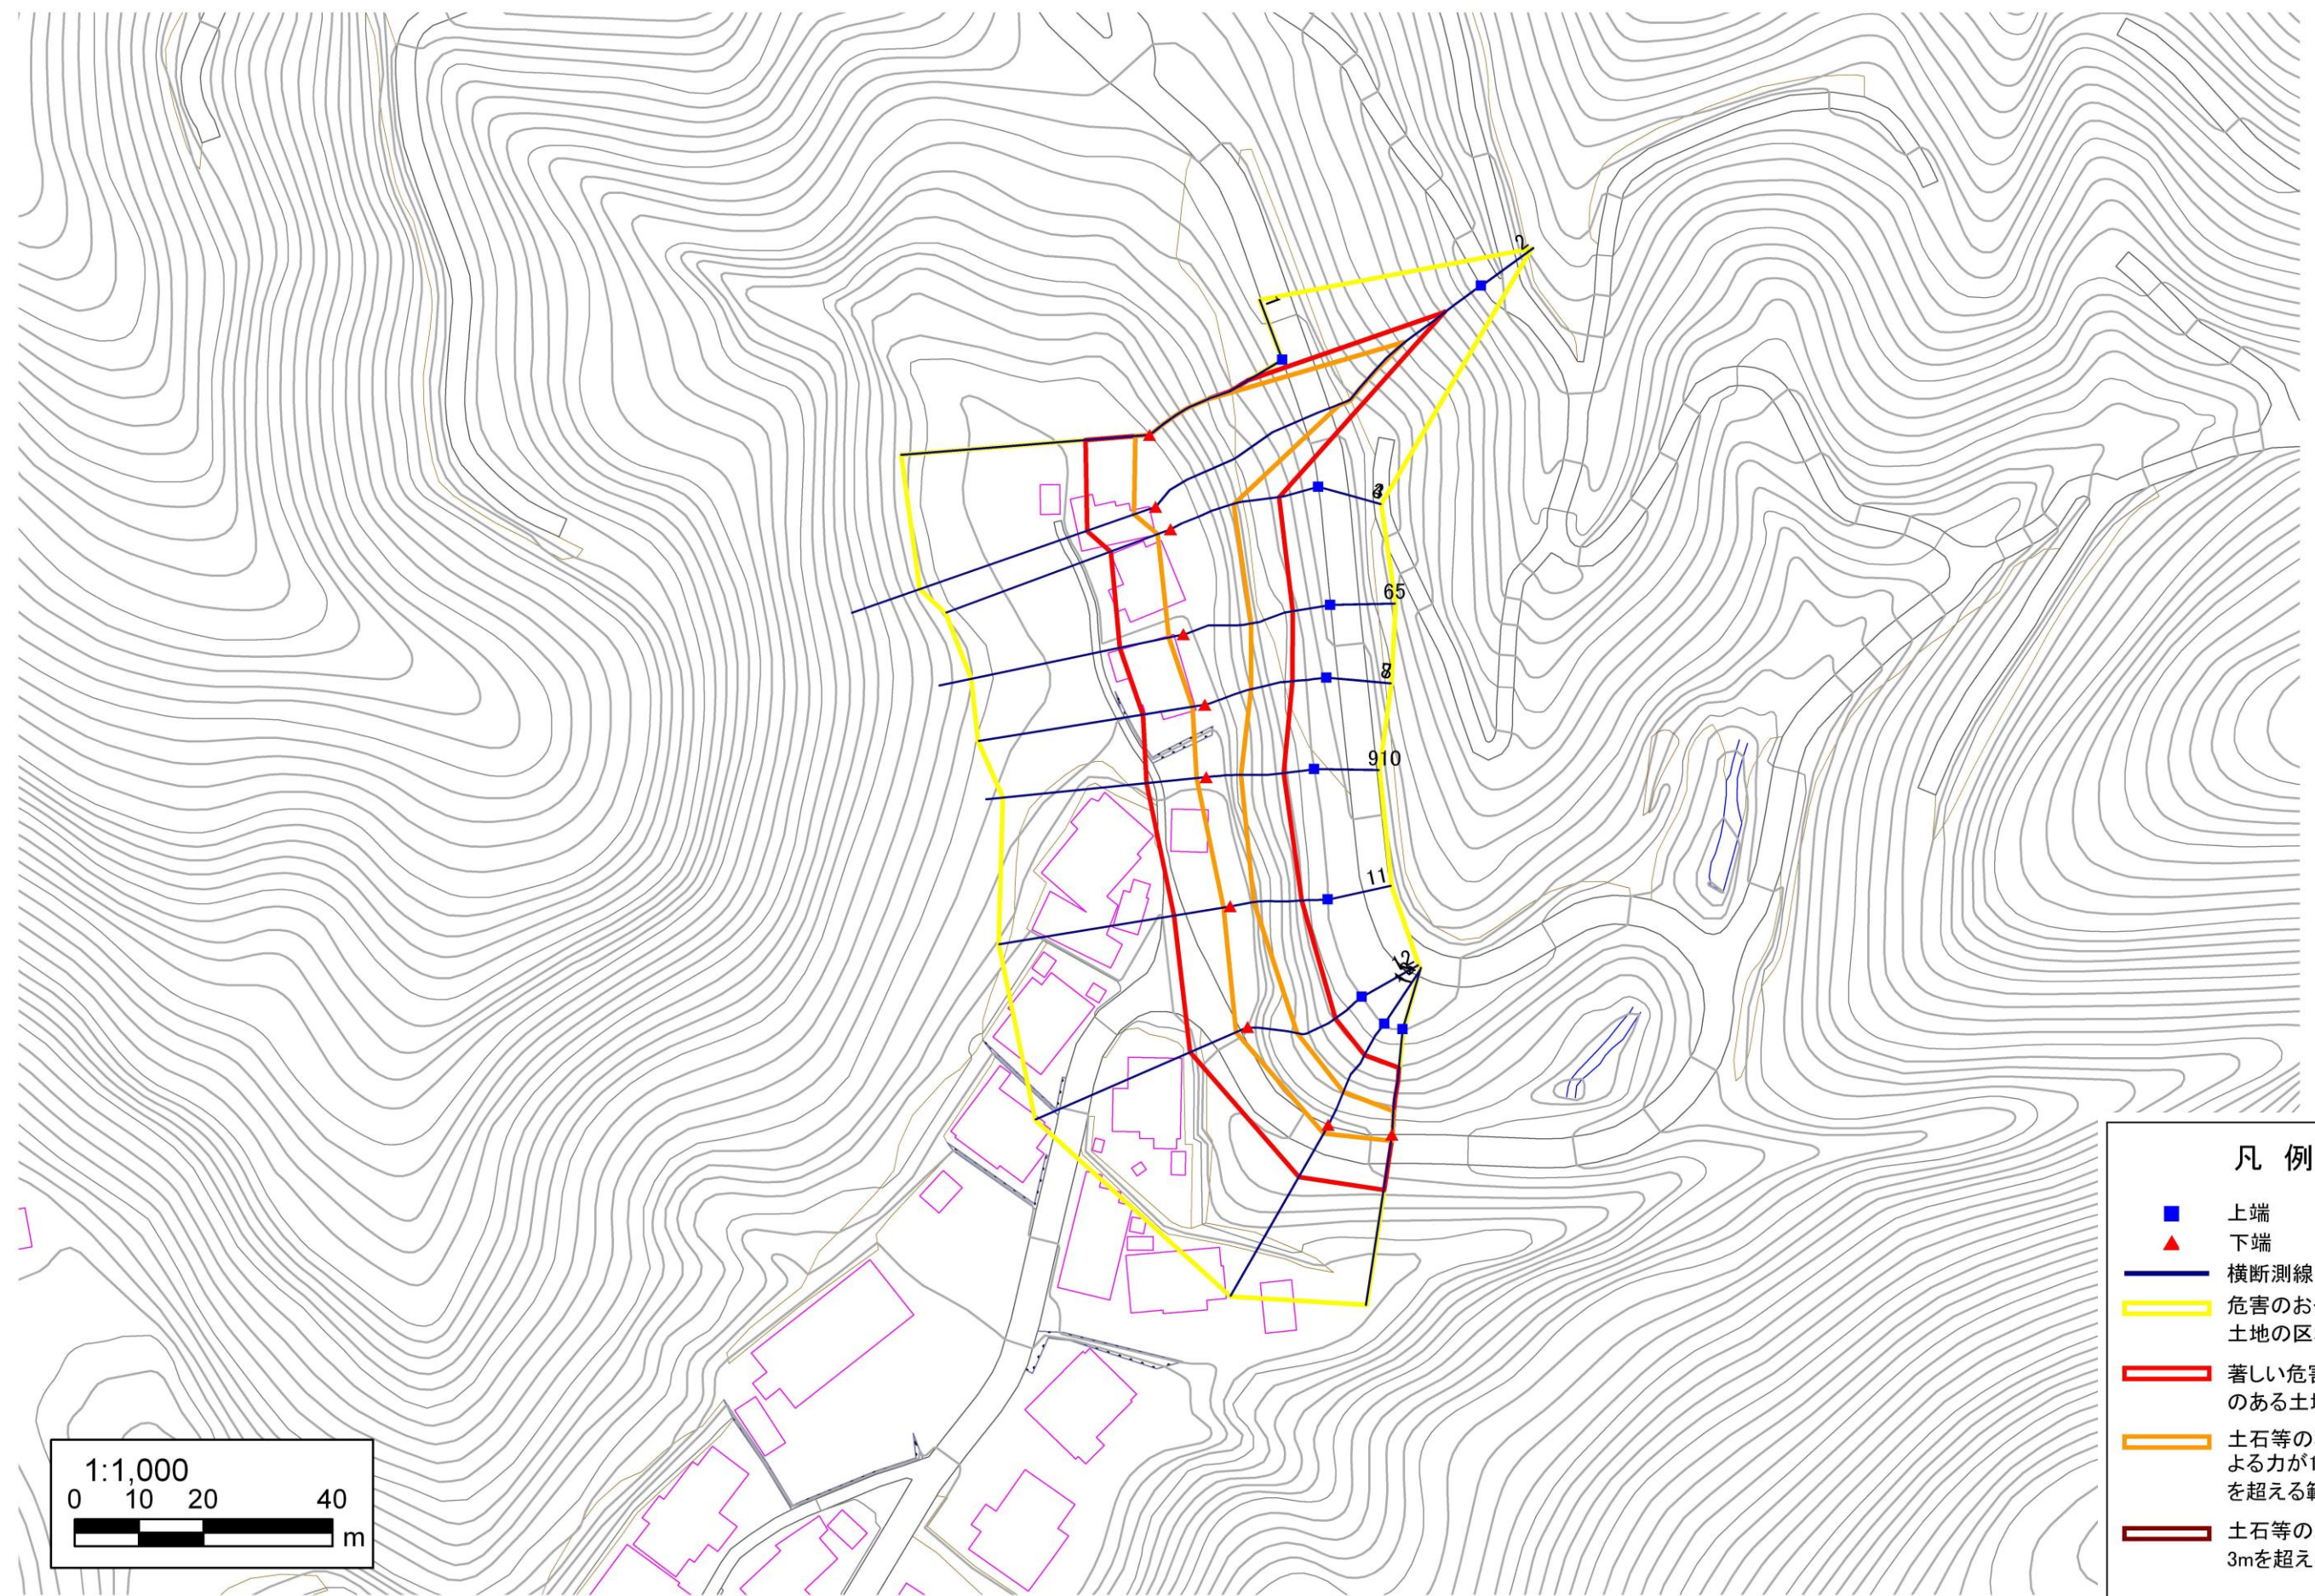

凡例

- 上端
- ▲ 下端
- 横断測線
- 危害のおそれのある土地の区域
- 著しい危害のおそれのある土地の区域
- 土石等の移動による力が100kN/m²を超える範囲
- 土石等の堆積高が3mを超える範囲

急傾斜地の崩壊区域調書

様式3-2 建築物に作用すると想定される衝撃に関する事項 (1/1)

調査年度 平成16年度

急傾斜地の位置		箇所番号		140A1033_1		箇所名		桑ノ浜-5_1		所在地		釜石市箱崎町桑ノ浜				
横断 測線 番号	急傾斜地の下端に隣接する土地								急傾斜地内							
	土石等の移動の高さと力の大きさ				土石等の堆積高さと力の大きさ				土石等の移動の高さと力の大きさ				土石等の堆積高さと力の大きさ			
	区分	高さ (m)	下端からの距離 (m)	力の大きさ (kN/m ²)	区分	下端からの水平 距離(m)	高さ (m)	力の大きさ (kN/m ²)	区分	高さ (m)	上端からの比高 (m)	力の大きさ (kN/m ²)	区分	上端からの比高 (m)	高さ (m)	力の大きさ (kN/m ²)
1	100kN/m ² を超える	1.00	0.00 ~ 2.25	135.09	3mを超える	- ~ -	-	-	100kN/m ² を超える	1.00	10.57 ~ 19.37	135.09	3mを超える	- ~ -	-	-
	それ以外	1.00	2.25 ~ 10.04	100.00	それ以外	0.00 ~ 10.04	2.43	12.26	それ以外	1.00	5.00 ~ 10.57	100.00	それ以外	5.00 ~ 19.37	2.43	12.26
2	100kN/m ² を超える	1.00	0.00 ~ 3.45	155.56	3mを超える	0.00 ~ 1.20	3.56	17.99	100kN/m ² を超える	1.00	10.61 ~ 44.98	155.56	3mを超える	30.00 ~ 44.98	3.56	17.99
	それ以外	1.00	3.45 ~ 11.24	100.00	それ以外	1.20 ~ 11.24	3.00	15.16	それ以外	1.00	5.00 ~ 10.61	100.00	それ以外	5.00 ~ 30.00	3.00	15.16
3	100kN/m ² を超える	1.00	0.00 ~ 2.10	132.53	3mを超える	- ~ -	-	-	100kN/m ² を超える	1.00	10.53 ~ 18.62	132.53	3mを超える	- ~ -	-	-
	それ以外	1.00	2.10 ~ 9.88	100.00	それ以外	0.00 ~ 9.88	2.38	12.02	それ以外	1.00	5.00 ~ 10.53	100.00	それ以外	5.00 ~ 18.62	2.38	12.02
4	100kN/m ² を超える	1.00	0.00 ~ 2.10	132.53	3mを超える	- ~ -	-	-	100kN/m ² を超える	1.00	10.53 ~ 18.62	132.53	3mを超える	- ~ -	-	-
	それ以外	1.00	2.10 ~ 9.88	100.00	それ以外	0.00 ~ 9.88	2.38	12.02	それ以外	1.00	5.00 ~ 10.53	100.00	それ以外	5.00 ~ 18.62	2.38	12.02
5	100kN/m ² を超える	1.00	0.00 ~ 2.26	135.24	3mを超える	- ~ -	-	-	100kN/m ² を超える	1.00	10.61 ~ 19.41	135.24	3mを超える	- ~ -	-	-
	それ以外	1.00	2.26 ~ 10.05	100.00	それ以外	0.00 ~ 10.05	2.44	12.36	それ以外	1.00	5.00 ~ 10.61	100.00	それ以外	5.00 ~ 19.41	2.44	12.36
6	100kN/m ² を超える	1.00	0.00 ~ 2.26	135.24	3mを超える	- ~ -	-	-	100kN/m ² を超える	1.00	10.61 ~ 19.41	135.24	3mを超える	- ~ -	-	-
	それ以外	1.00	2.26 ~ 10.05	100.00	それ以外	0.00 ~ 10.05	2.44	12.36	それ以外	1.00	5.00 ~ 10.61	100.00	それ以外	5.00 ~ 19.41	2.44	12.36
7	100kN/m ² を超える	1.00	0.00 ~ 1.89	129.10	3mを超える	- ~ -	-	-	100kN/m ² を超える	1.00	11.01 ~ 17.81	129.10	3mを超える	- ~ -	-	-
	それ以外	1.00	1.89 ~ 9.67	100.00	それ以外	0.00 ~ 9.67	2.55	12.89	それ以外	1.00	5.00 ~ 11.01	100.00	それ以外	5.00 ~ 17.81	2.55	12.89
8	100kN/m ² を超える	1.00	0.00 ~ 1.89	129.10	3mを超える	- ~ -	-	-	100kN/m ² を超える	1.00	11.01 ~ 17.81	129.10	3mを超える	- ~ -	-	-
	それ以外	1.00	1.89 ~ 9.67	100.00	それ以外	0.00 ~ 9.67	2.55	12.89	それ以外	1.00	5.00 ~ 11.01	100.00	それ以外	5.00 ~ 17.81	2.55	12.89
9	100kN/m ² を超える	1.00	0.00 ~ 1.49	122.62	3mを超える	- ~ -	-	-	100kN/m ² を超える	1.00	11.83 ~ 17.20	122.62	3mを超える	- ~ -	-	-
	それ以外	1.00	1.49 ~ 9.27	100.00	それ以外	0.00 ~ 9.27	2.67	13.50	それ以外	1.00	5.00 ~ 11.83	100.00	それ以外	5.00 ~ 17.20	2.67	13.50
10	100kN/m ² を超える	1.00	0.00 ~ 1.49	122.62	3mを超える	- ~ -	-	-	100kN/m ² を超える	1.00	11.83 ~ 17.20	122.62	3mを超える	- ~ -	-	-
	それ以外	1.00	1.49 ~ 9.27	100.00	それ以外	0.00 ~ 9.27	2.67	13.50	それ以外	1.00	5.00 ~ 11.83	100.00	それ以外	5.00 ~ 17.20	2.67	13.50
11	100kN/m ² を超える	1.00	0.00 ~ 1.01	115.22	3mを超える	- ~ -	-	-	100kN/m ² を超える	1.00	13.94 ~ 18.20	115.22	3mを超える	- ~ -	-	-
	それ以外	1.00	1.01 ~ 8.80	100.00	それ以外	0.00 ~ 8.80	2.85	14.42	それ以外	1.00	5.00 ~ 13.94	100.00	それ以外	5.00 ~ 18.20	2.85	14.42
12	100kN/m ² を超える	1.00	0.00 ~ 1.92	129.68	3mを超える	- ~ -	-	-	100kN/m ² を超える	1.00	11.01 ~ 18.00	129.68	3mを超える	- ~ -	-	-
	それ以外	1.00	1.92 ~ 9.71	100.00	それ以外	0.00 ~ 9.71	2.55	12.90	それ以外	1.00	5.00 ~ 11.01	100.00	それ以外	5.00 ~ 18.00	2.55	12.90
13	100kN/m ² を超える	1.00	0.00 ~ 1.46	122.14	3mを超える	- ~ -	-	-	100kN/m ² を超える	1.00	10.67 ~ 15.37	122.14	3mを超える	- ~ -	-	-
	それ以外	1.00	1.46 ~ 9.24	100.00	それ以外	0.00 ~ 9.24	2.47	12.48	それ以外	1.00	5.00 ~ 10.67	100.00	それ以外	5.00 ~ 15.37	2.47	12.48
14	100kN/m ² を超える	1.00	0.00 ~ 0.98	114.66	3mを超える	- ~ -	-	-	100kN/m ² を超える	1.00	10.57 ~ 13.47	114.66	3mを超える	- ~ -	-	-
	それ以外	1.00	0.98 ~ 8.76	100.00	それ以外	0.00 ~ 8.76	2.23	11.29	それ以外	1.00	5.00 ~ 10.57	100.00	それ以外	5.00 ~ 13.47	2.23	11.29
	100kN/m ² を超える		~		3mを超える	~			100kN/m ² を超える		~		3mを超える	~		
	それ以外		~		それ以外	~			それ以外		~		それ以外	~		