



土砂災害防止に関する基礎調査(急傾斜地の崩壊)

表紙 概況、位置図

自然現象の種類	急傾斜地の崩壊
箇所番号	140B1009
箇所名	根浜-4
所在地	釜石市鶴住居町第20地割
調査機関	岩手県釜石地方振興局土木部

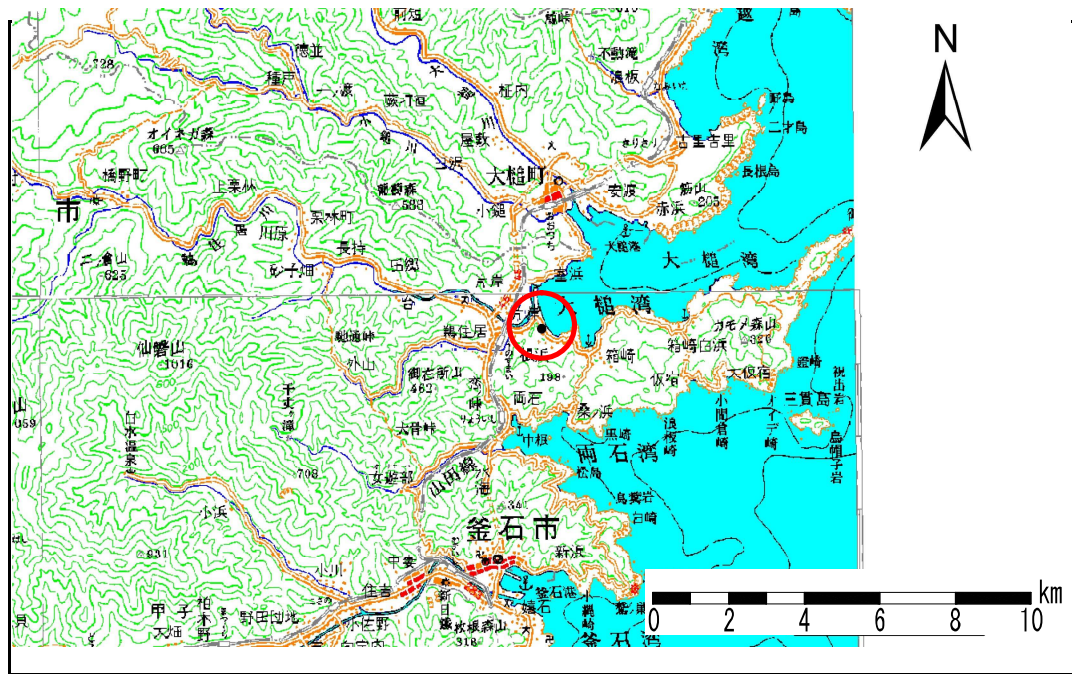

概況図 (S=1:200,000)

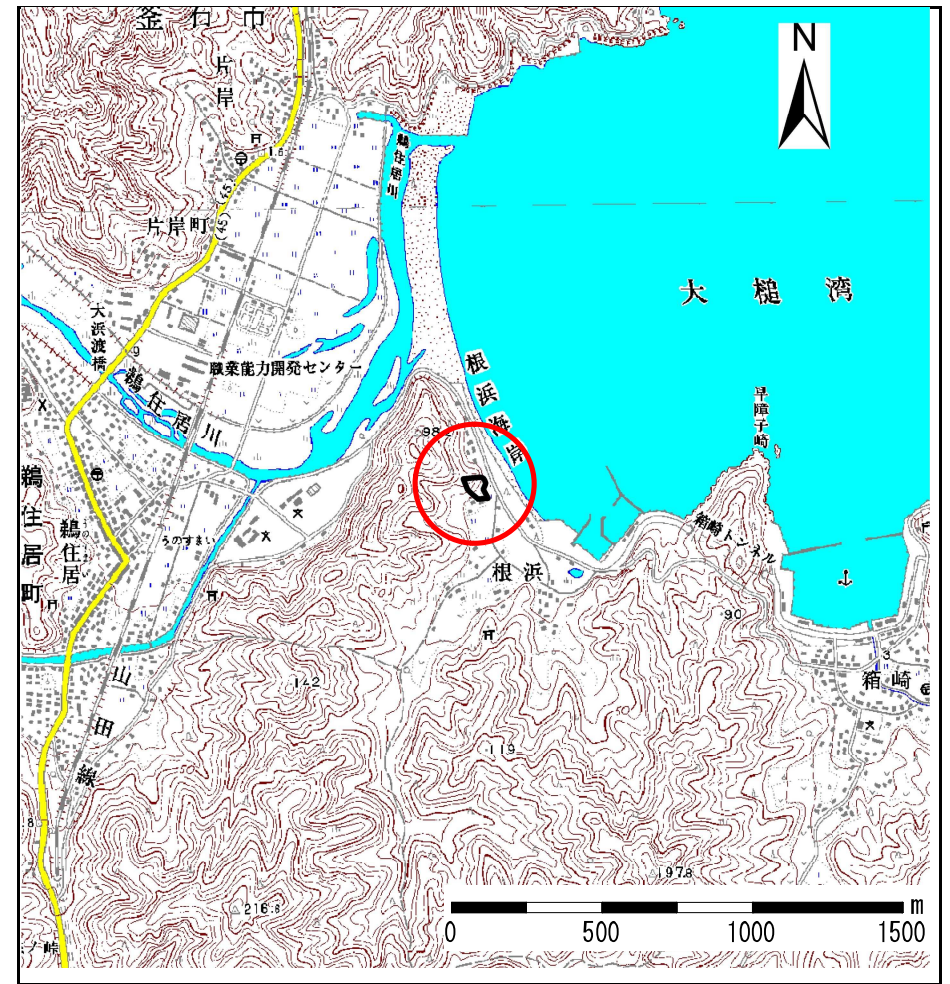

位置図 (S=1:25,000)


岩手県

急傾斜地の崩壊区域調書

様式3-1 危害のおそれのある土地、著しい危害のおそれのある土地の設定図（全体図）

調査年度 平成18年度

急傾斜地の位置	箇所番号	140B1009	箇所名	根浜-4	所在地	釜石市鶴住居町第20地割
---------	------	----------	-----	------	-----	--------------

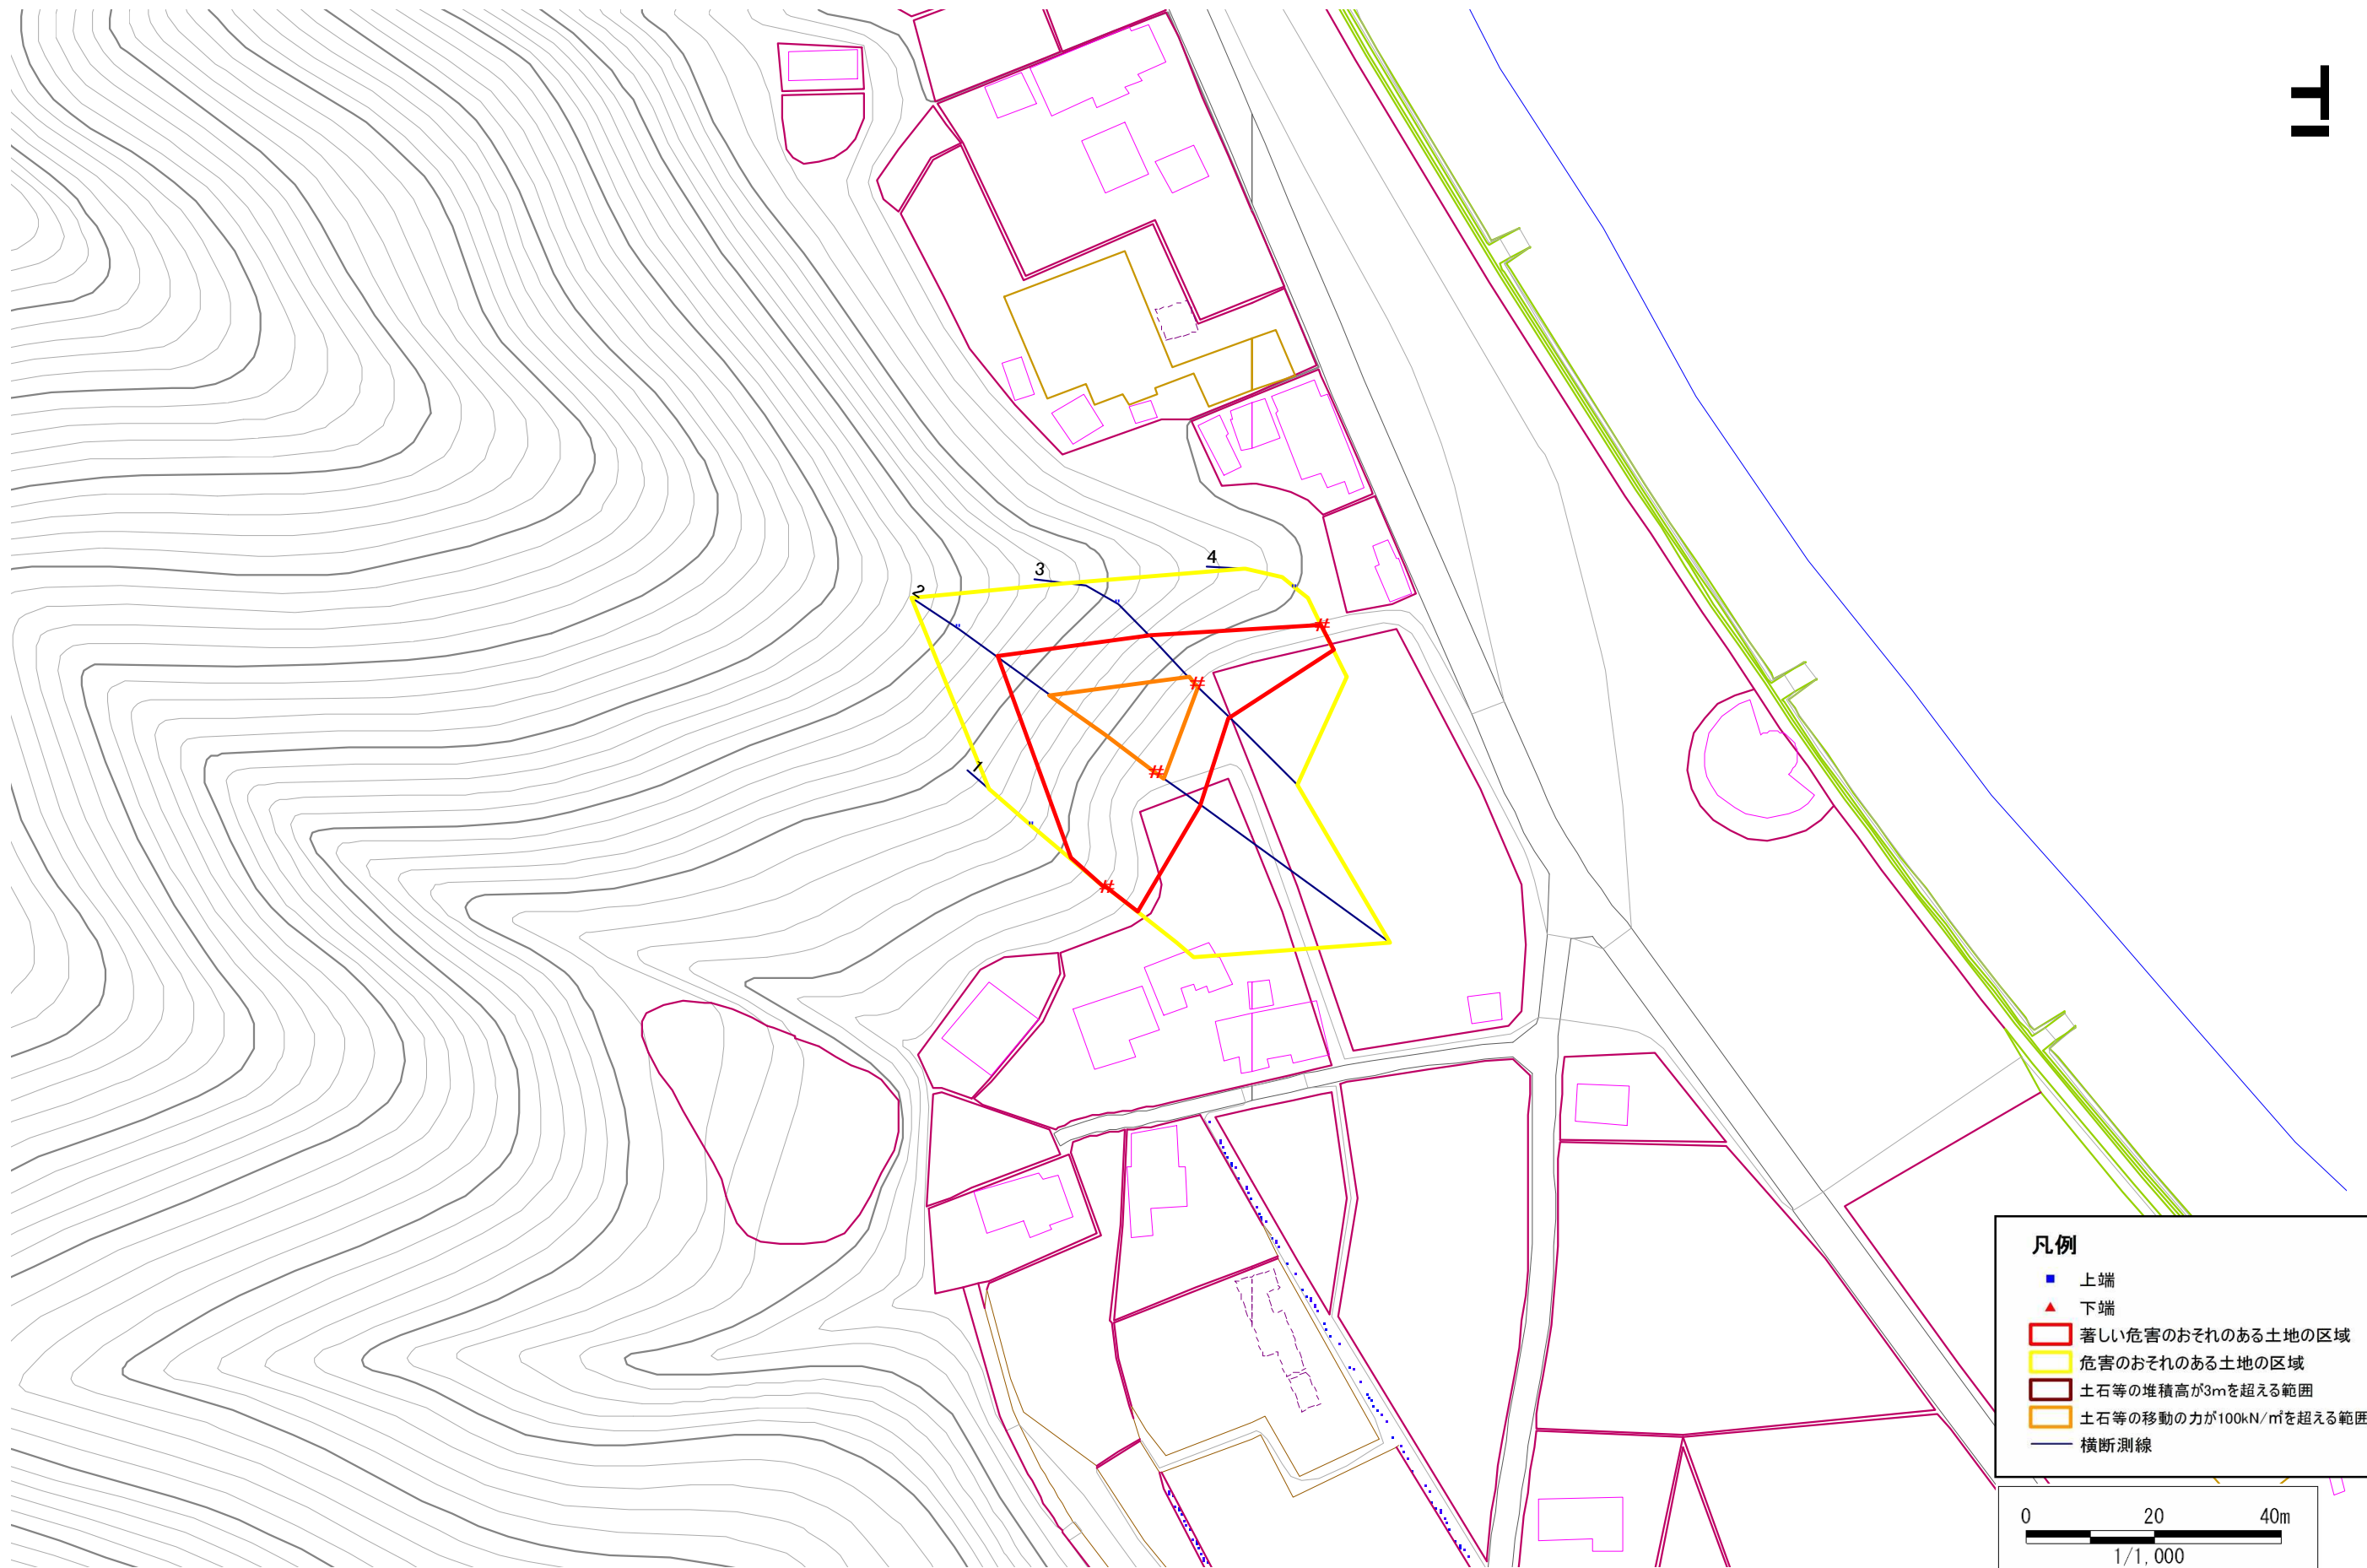

凡例

- 上端
- ▲ 下端
- 著しい危害のおそれのある土地の区域
- 危害のおそれのある土地の区域
- 土石等の堆積高が3mを超える範囲
- 土石等の移動の力が100kN/m²を超える範囲
- 横断測線

0 20 40m
1/1,000

急傾斜地の崩壊区域調書

様式3-2 建築物に作用すると想定される衝撃に関する事項(1/1)

調査年度 平成18年度

急傾斜地の位置		箇所番号 140B1009			箇所名 根浜-4		所在地 釜石市鶴住居町第20地割									
横断 測線 番号	急傾斜地の下端に隣接する土地								急傾斜地内							
	土石等の移動の高さと力の大きさ				土石等の堆積高さと力の大きさ				土石等の移動の高さと力の大きさ				土石等の堆積高さと力の大きさ			
	区分	高さ (m)	下端からの距離 (m)	力の大きさ (kN/m ²)	区分	下端からの水平 距離(m)	高さ (m)	力の大きさ (kN/m ²)	区分	高さ (m)	上端からの比高 (m)	力の大きさ (kN/m ²)	区分	上端からの比高 (m)	高さ (m)	力の大きさ (kN/m ²)
1	100kN/m ² を超える	-	- ~ -	-	3mを超える	- ~ -	-	-	100kN/m ² を超える	-	- ~ -	-	3mを超える	- ~ -	-	-
	それ以外	1.00	0.00 ~ 6.95	88.13	それ以外	0.00 ~ 0.00	1.58	8.44	それ以外	1.00	5.00 ~ 9.67	88.13	それ以外	5.00 ~ 9.67	1.58	8.44
2	100kN/m ² を超える	1.00	0.00 ~ 1.98	130.65	3mを超える	- ~ -	-	-	100kN/m ² を超える	1.00	11.80 ~ 25.69	130.65	3mを超える	- ~ -	-	-
	それ以外	1.00	1.98 ~ 9.77	100.00	それ以外	0.00 ~ 9.77	2.76	14.75	それ以外	1.00	5.00 ~ 11.80	100.00	それ以外	5.00 ~ 25.69	2.76	14.75
3	100kN/m ² を超える	1.00	0.00 ~ 0.35	105.11	3mを超える	- ~ -	-	-	100kN/m ² を超える	1.00	11.30 ~ 12.46	105.11	3mを超える	- ~ -	-	-
	それ以外	1.00	0.35 ~ 8.13	100.00	それ以外	0.00 ~ 8.13	2.02	10.79	それ以外	1.00	5.00 ~ 11.30	100.00	それ以外	5.00 ~ 12.46	2.02	10.79
4	100kN/m ² を超える	-	- ~ -	-	3mを超える	- ~ -	-	-	100kN/m ² を超える	-	- ~ -	-	3mを超える	- ~ -	-	-
	それ以外	1.00	0.00 ~ 4.69	58.52	それ以外	0.00 ~ 0.00	1.63	8.74	それ以外	1.00	5.00 ~ 5.00	58.52	それ以外	5.00 ~ 5.00	1.63	8.74
	100kN/m ² を超える		~		3mを超える	~			100kN/m ² を超える		~		3mを超える	~		
	それ以外		~		それ以外	~			それ以外		~		それ以外	~		
	100kN/m ² を超える		~		3mを超える	~			100kN/m ² を超える		~		3mを超える	~		
	それ以外		~		それ以外	~			それ以外		~		それ以外	~		
