



土砂災害防止に関する基礎調査(急傾斜地の崩壊)

表紙 概況、位置図

自然現象の種類	急傾斜地の崩壊
箇所番号	140B1015
箇所名	両石-16
所在地	釜石市両石町第2地割
調査機関	沿岸広域振興局土木部

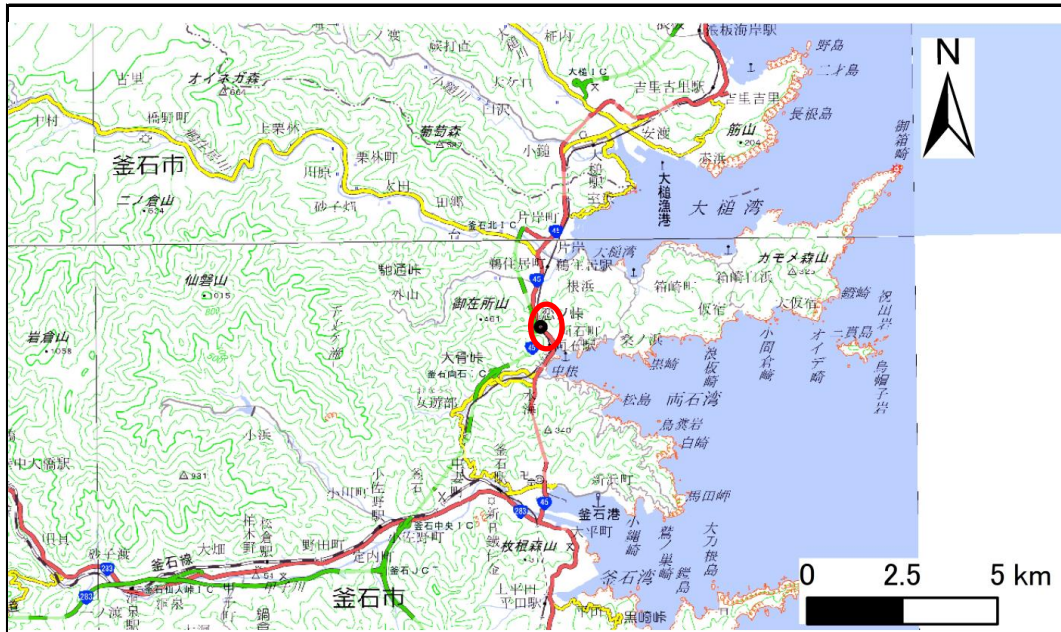

位置図(S=1:200,000)

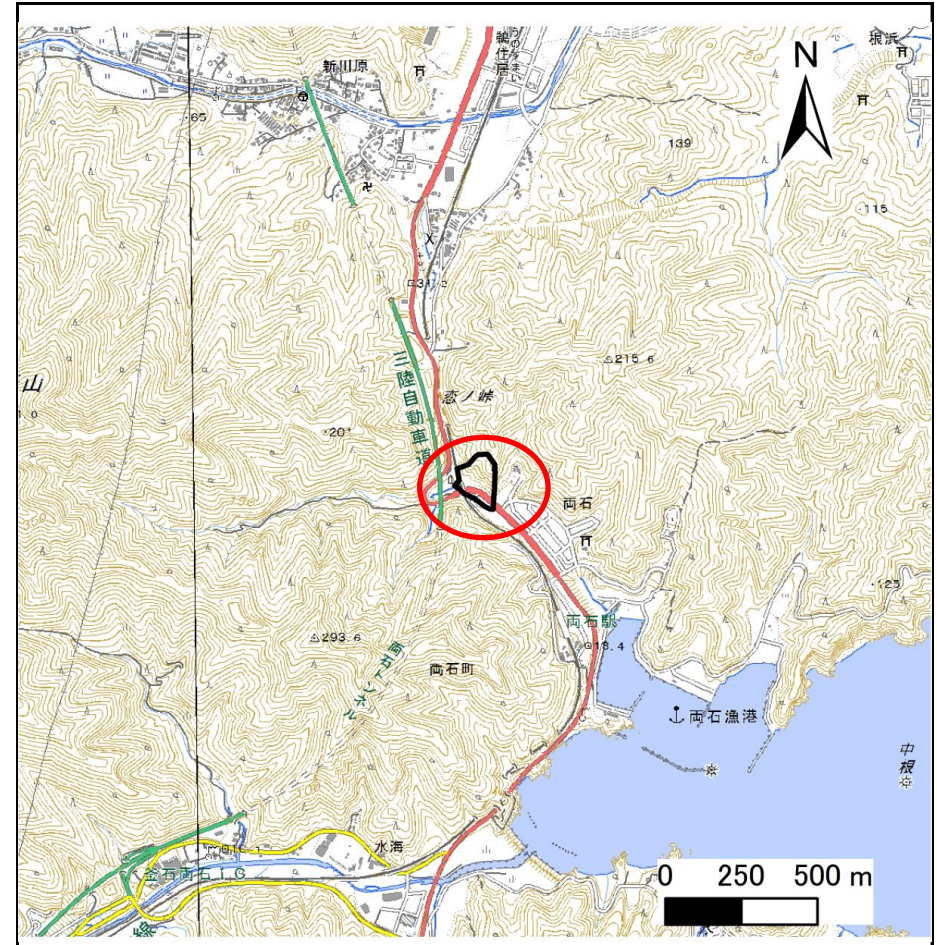


概況図(S=1:25,000)

急傾斜地の崩壊区域調書


様式3-1 危害のおそれのある土地、著しい危害のおそれのある土地の設定図

調査年度 令和元年度

急傾斜地の位置	箇所番号	箇所名	所在地
	140B1015	両石-16	釜石市両石町第2地割

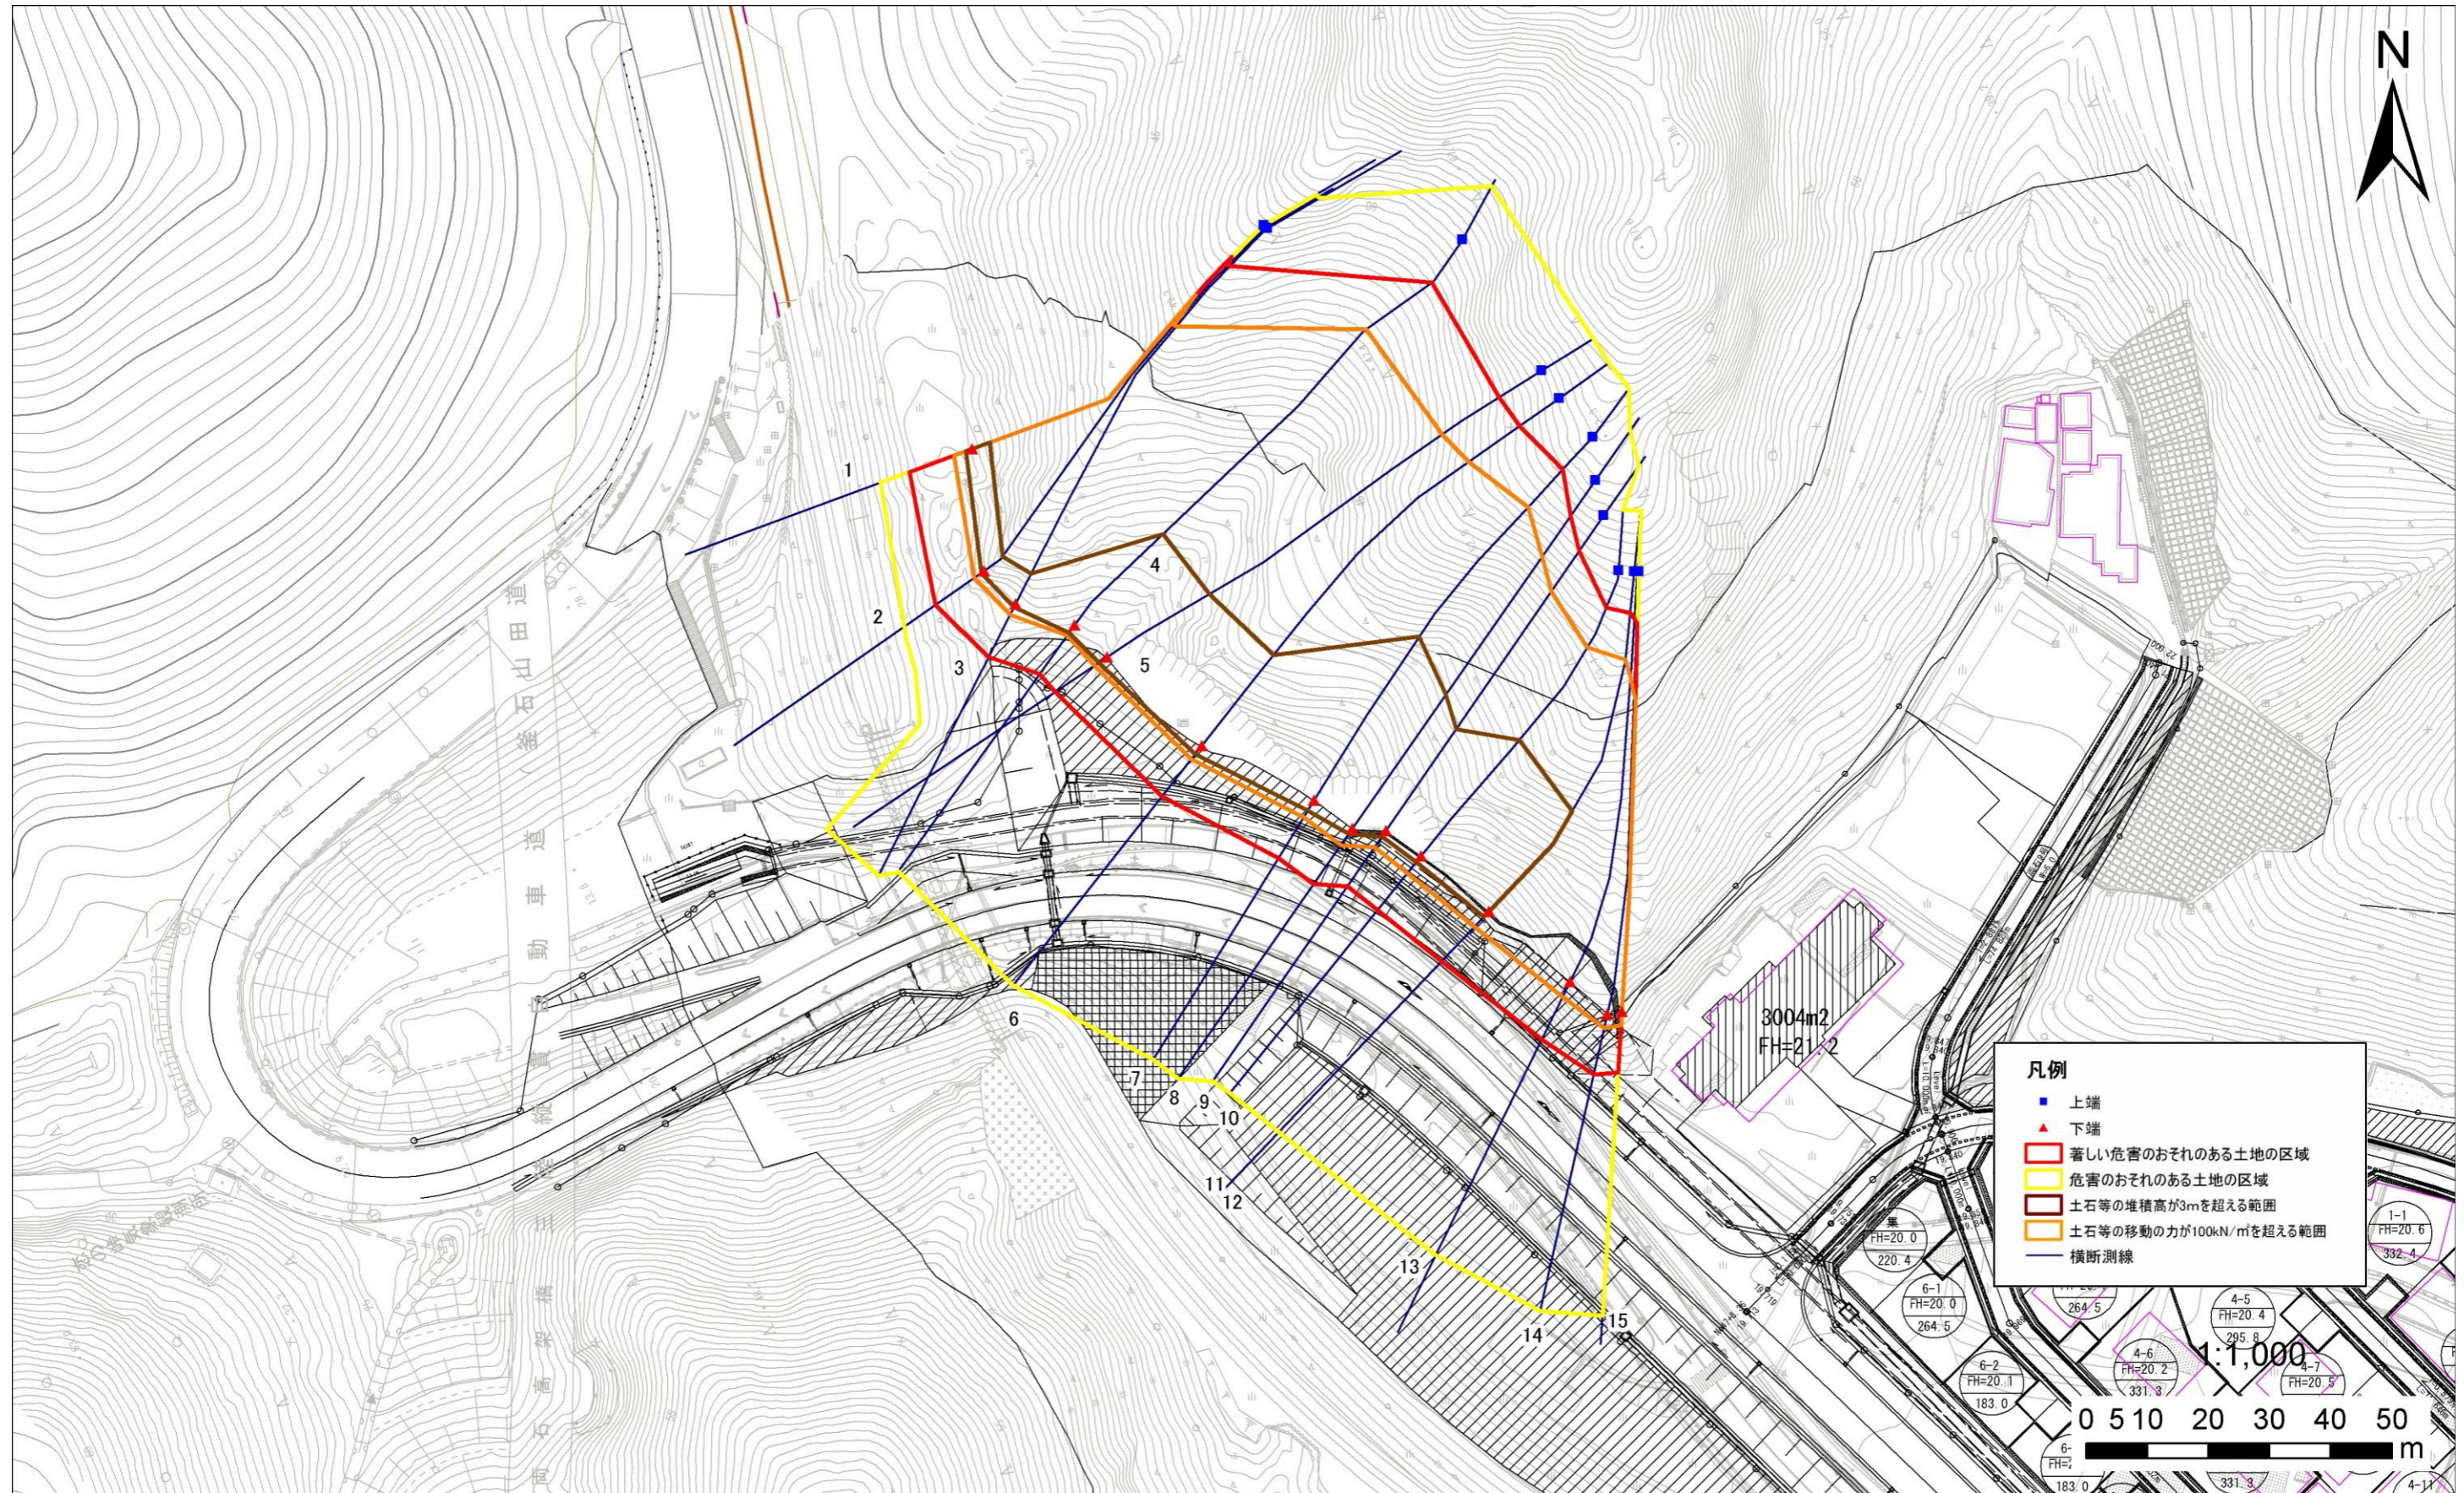

- 凡例
- 上端
 - ▲ 下端
 - 著しい危害のおそれのある土地の区域
 - 危害のおそれのある土地の区域
 - 土石等の堆積高が3mを超える範囲
 - 土石等の移動の力が100kN/m²を超える範囲
 - 横断測線

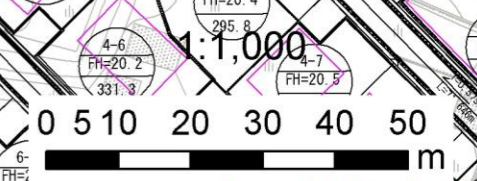

急傾斜地の崩壊区域調査

様式3-2 建築物に作用すると想定される衝撃に関する事項(1/1)

調査年度	令和元年度
------	-------

急傾斜地の位置		箇所番号		140B1015		箇所名		両石-16		所在地		釜石市両石町第2地割				
横断 測線 番号	急傾斜地の下端に隣接する土地								急傾斜地内							
	土石等の移動の高さと力の大きさ				土石等の堆積高さとの大きさ				土石等の移動の高さと力の大きさ				土石等の堆積高さとの大きさ			
	区分	高さ (m)	下端からの距離 (m)	力の大きさ (kN/m ²)	区分	下端からの水平 距離(m)	高さ (m)	力の大きさ (kN/m ²)	区分	高さ (m)	上端からの比高 (m)	力の大きさ (kN/m ²)	区分	上端からの比高 (m)	高さ (m)	力の大きさ (kN/m ²)
1	100kN/m ² を超える	1.00	0.00 ~ 3.10	149.43	3mを超える	0.00 ~ 1.03	3.46	18.53	100kN/m ² を超える	1.00	10.87 ~ 42.08	149.43	3mを超える	40.00 ~ 42.08	3.46	18.53
	それ以外	1.00	3.10 ~ 10.89	100.00	それ以外	1.03 ~ 10.89	3.00	16.05	それ以外	1.00	5.00 ~ 10.87	100.00	それ以外	5.00 ~ 40.00	3.00	16.05
2	100kN/m ² を超える	1.00	0.00 ~ 2.01	131.14	3mを超える	0.00 ~ 0.58	3.23	17.29	100kN/m ² を超える	1.00	12.68 ~ 42.20	131.14	3mを超える	40.00 ~ 42.20	3.23	17.29
	それ以外	1.00	2.01 ~ 9.80	100.00	それ以外	0.58 ~ 9.80	3.00	16.05	それ以外	1.00	5.00 ~ 12.68	100.00	それ以外	5.00 ~ 40.00	3.00	16.05
3	100kN/m ² を超える	1.00	0.00 ~ 2.03	131.32	3mを超える	0.00 ~ 0.58	3.23	17.30	100kN/m ² を超える	1.00	12.67 ~ 43.23	131.32	3mを超える	40.00 ~ 43.23	3.23	17.30
	それ以外	1.00	2.03 ~ 9.81	100.00	それ以外	0.58 ~ 9.81	3.00	16.05	それ以外	1.00	5.00 ~ 12.67	100.00	それ以外	5.00 ~ 40.00	3.00	16.05
4	100kN/m ² を超える	1.00	0.00 ~ 2.07	132.06	3mを超える	0.00 ~ 1.49	3.57	19.10	100kN/m ² を超える	1.00	12.67 ~ 52.10	132.06	3mを超える	40.00 ~ 52.10	3.57	19.10
	それ以外	1.00	2.07 ~ 9.86	100.00	それ以外	1.49 ~ 9.86	3.00	16.05	それ以外	1.00	5.00 ~ 12.67	100.00	それ以外	5.00 ~ 40.00	3.00	16.05
5	100kN/m ² を超える	1.00	0.00 ~ 2.49	138.98	3mを超える	0.00 ~ 1.64	3.65	19.54	100kN/m ² を超える	1.00	11.82 ~ 52.00	138.98	3mを超える	40.00 ~ 52.00	3.65	19.54
	それ以外	1.00	2.49 ~ 10.27	100.00	それ以外	1.64 ~ 10.27	3.00	16.05	それ以外	1.00	5.00 ~ 11.82	100.00	それ以外	5.00 ~ 40.00	3.00	16.05
6	100kN/m ² を超える	1.00	0.00 ~ 2.74	143.16	3mを超える	0.00 ~ 1.74	3.71	19.83	100kN/m ² を超える	1.00	11.42 ~ 52.00	143.16	3mを超える	40.00 ~ 52.00	3.71	19.83
	それ以外	1.00	2.74 ~ 10.52	100.00	それ以外	1.74 ~ 10.52	3.00	16.05	それ以外	1.00	5.00 ~ 11.42	100.00	それ以外	5.00 ~ 40.00	3.00	16.05
7	100kN/m ² を超える	1.00	0.00 ~ 3.28	152.61	3mを超える	0.00 ~ 1.98	3.85	20.61	100kN/m ² を超える	1.00	10.77 ~ 52.07	152.61	3mを超える	30.00 ~ 52.07	3.85	20.61
	それ以外	1.00	3.28 ~ 11.07	100.00	それ以外	1.98 ~ 11.07	3.00	16.05	それ以外	1.00	5.00 ~ 10.77	100.00	それ以外	5.00 ~ 30.00	3.00	16.05
8	100kN/m ² を超える	1.00	0.00 ~ 3.33	153.43	3mを超える	0.00 ~ 1.11	3.51	18.78	100kN/m ² を超える	1.00	10.72 ~ 48.75	153.43	3mを超える	30.00 ~ 48.75	3.51	18.78
	それ以外	1.00	3.33 ~ 11.11	100.00	それ以外	1.11 ~ 11.11	3.00	16.05	それ以外	1.00	5.00 ~ 10.72	100.00	それ以外	5.00 ~ 30.00	3.00	16.05
9	100kN/m ² を超える	1.00	0.00 ~ 3.32	153.25	3mを超える	0.00 ~ 1.13	3.52	18.83	100kN/m ² を超える	1.00	10.69 ~ 44.29	153.25	3mを超える	30.00 ~ 44.29	3.52	18.83
	それ以外	1.00	3.32 ~ 11.10	100.00	それ以外	1.13 ~ 11.10	3.00	16.05	それ以外	1.00	5.00 ~ 10.69	100.00	それ以外	5.00 ~ 30.00	3.00	16.05
10	100kN/m ² を超える	1.00	0.00 ~ 3.64	158.95	3mを超える	0.00 ~ 1.33	3.65	19.51	100kN/m ² を超える	1.00	10.53 ~ 44.08	158.95	3mを超える	25.00 ~ 44.08	3.65	19.51
	それ以外	1.00	3.64 ~ 11.43	100.00	それ以外	1.33 ~ 11.43	3.00	16.05	それ以外	1.00	5.00 ~ 10.53	100.00	それ以外	5.00 ~ 25.00	3.00	16.05
11	100kN/m ² を超える	1.00	0.00 ~ 3.48	156.16	3mを超える	0.00 ~ 1.21	3.57	19.10	100kN/m ² を超える	1.00	10.59 ~ 45.70	156.16	3mを超える	30.00 ~ 45.70	3.57	19.10
	それ以外	1.00	3.48 ~ 11.27	100.00	それ以外	1.21 ~ 11.27	3.00	16.05	それ以外	1.00	5.00 ~ 10.59	100.00	それ以外	5.00 ~ 30.00	3.00	16.05
12	100kN/m ² を超える	1.00	0.00 ~ 3.48	156.16	3mを超える	0.00 ~ 1.21	3.57	19.10	100kN/m ² を超える	1.00	10.59 ~ 45.70	156.16	3mを超える	30.00 ~ 45.70	3.57	19.10
	それ以外	1.00	3.48 ~ 11.27	100.00	それ以外	1.21 ~ 11.27	3.00	16.05	それ以外	1.00	5.00 ~ 10.59	100.00	それ以外	5.00 ~ 30.00	3.00	16.05
13	100kN/m ² を超える	1.00	0.00 ~ 2.82	144.60	3mを超える	- ~ -	-	-	100kN/m ² を超える	1.00	11.23 ~ 44.30	144.60	3mを超える	- ~ -	-	-
	それ以外	1.00	2.82 ~ 10.61	100.00	それ以外	0.00 ~ 10.61	2.92	15.63	それ以外	1.00	5.00 ~ 11.23	100.00	それ以外	5.00 ~ 44.30	2.92	15.63
14	100kN/m ² を超える	1.00	0.00 ~ 2.34	136.47	3mを超える	- ~ -	-	-	100kN/m ² を超える	1.00	12.01 ~ 43.87	136.47	3mを超える	- ~ -	-	-
	それ以外	1.00	2.34 ~ 10.12	100.00	それ以外	0.00 ~ 10.12	2.84	15.18	それ以外	1.00	5.00 ~ 12.01	100.00	それ以外	5.00 ~ 43.87	2.84	15.18
15	100kN/m ² を超える	1.00	0.00 ~ 2.15	133.34	3mを超える	- ~ -	-	-	100kN/m ² を超える	1.00	12.38 ~ 42.50	133.34	3mを超える	- ~ -	-	-
	それ以外	1.00	2.15 ~ 9.93	100.00	それ以外	0.00 ~ 9.93	2.81	15.03	それ以外	1.00	5.00 ~ 12.38	100.00	それ以外	5.00 ~ 42.50	2.81	15.03