



# 土砂災害防止に関する基礎調査(急傾斜地の崩壊)

表紙 概況、位置図

自然現象の種類	急傾斜地の崩壊
箇所番号	149A1014
箇所名	片岸-15
所在地	釜石市唐丹町片岸
調査機関	岩手県釜石地方振興局

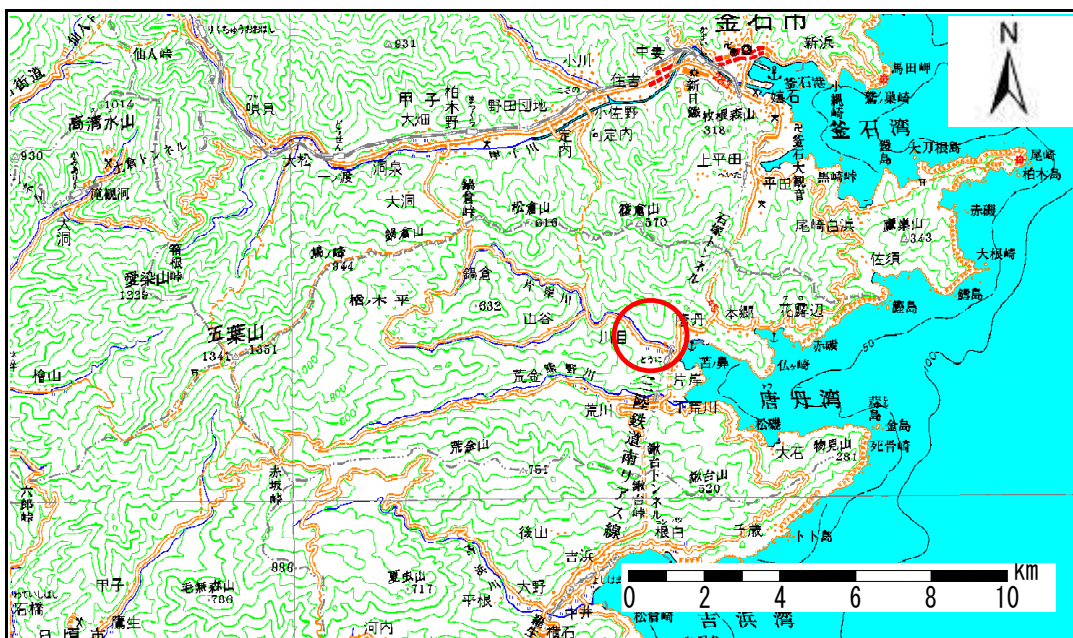

概況図 1:200,000

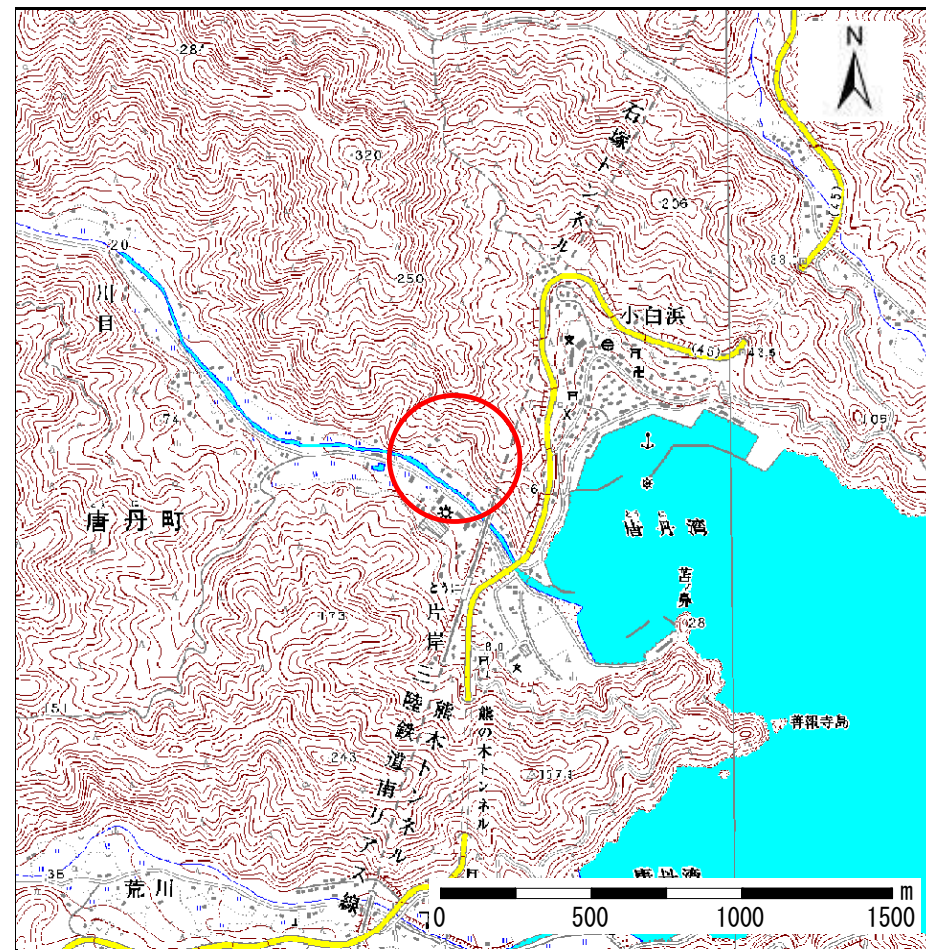

位置図 1:25,000 岩手県

# 急傾斜地の崩壊区域調書

様式3-1 危害のおそれのある土地、著しい危害のおそれのある土地の設定図（全体図）

調査年度

平成17年度

急傾斜地の位置

箇所番号


149A1014

箇所名


片岸-15

所在地

釜石市唐丹町片岸

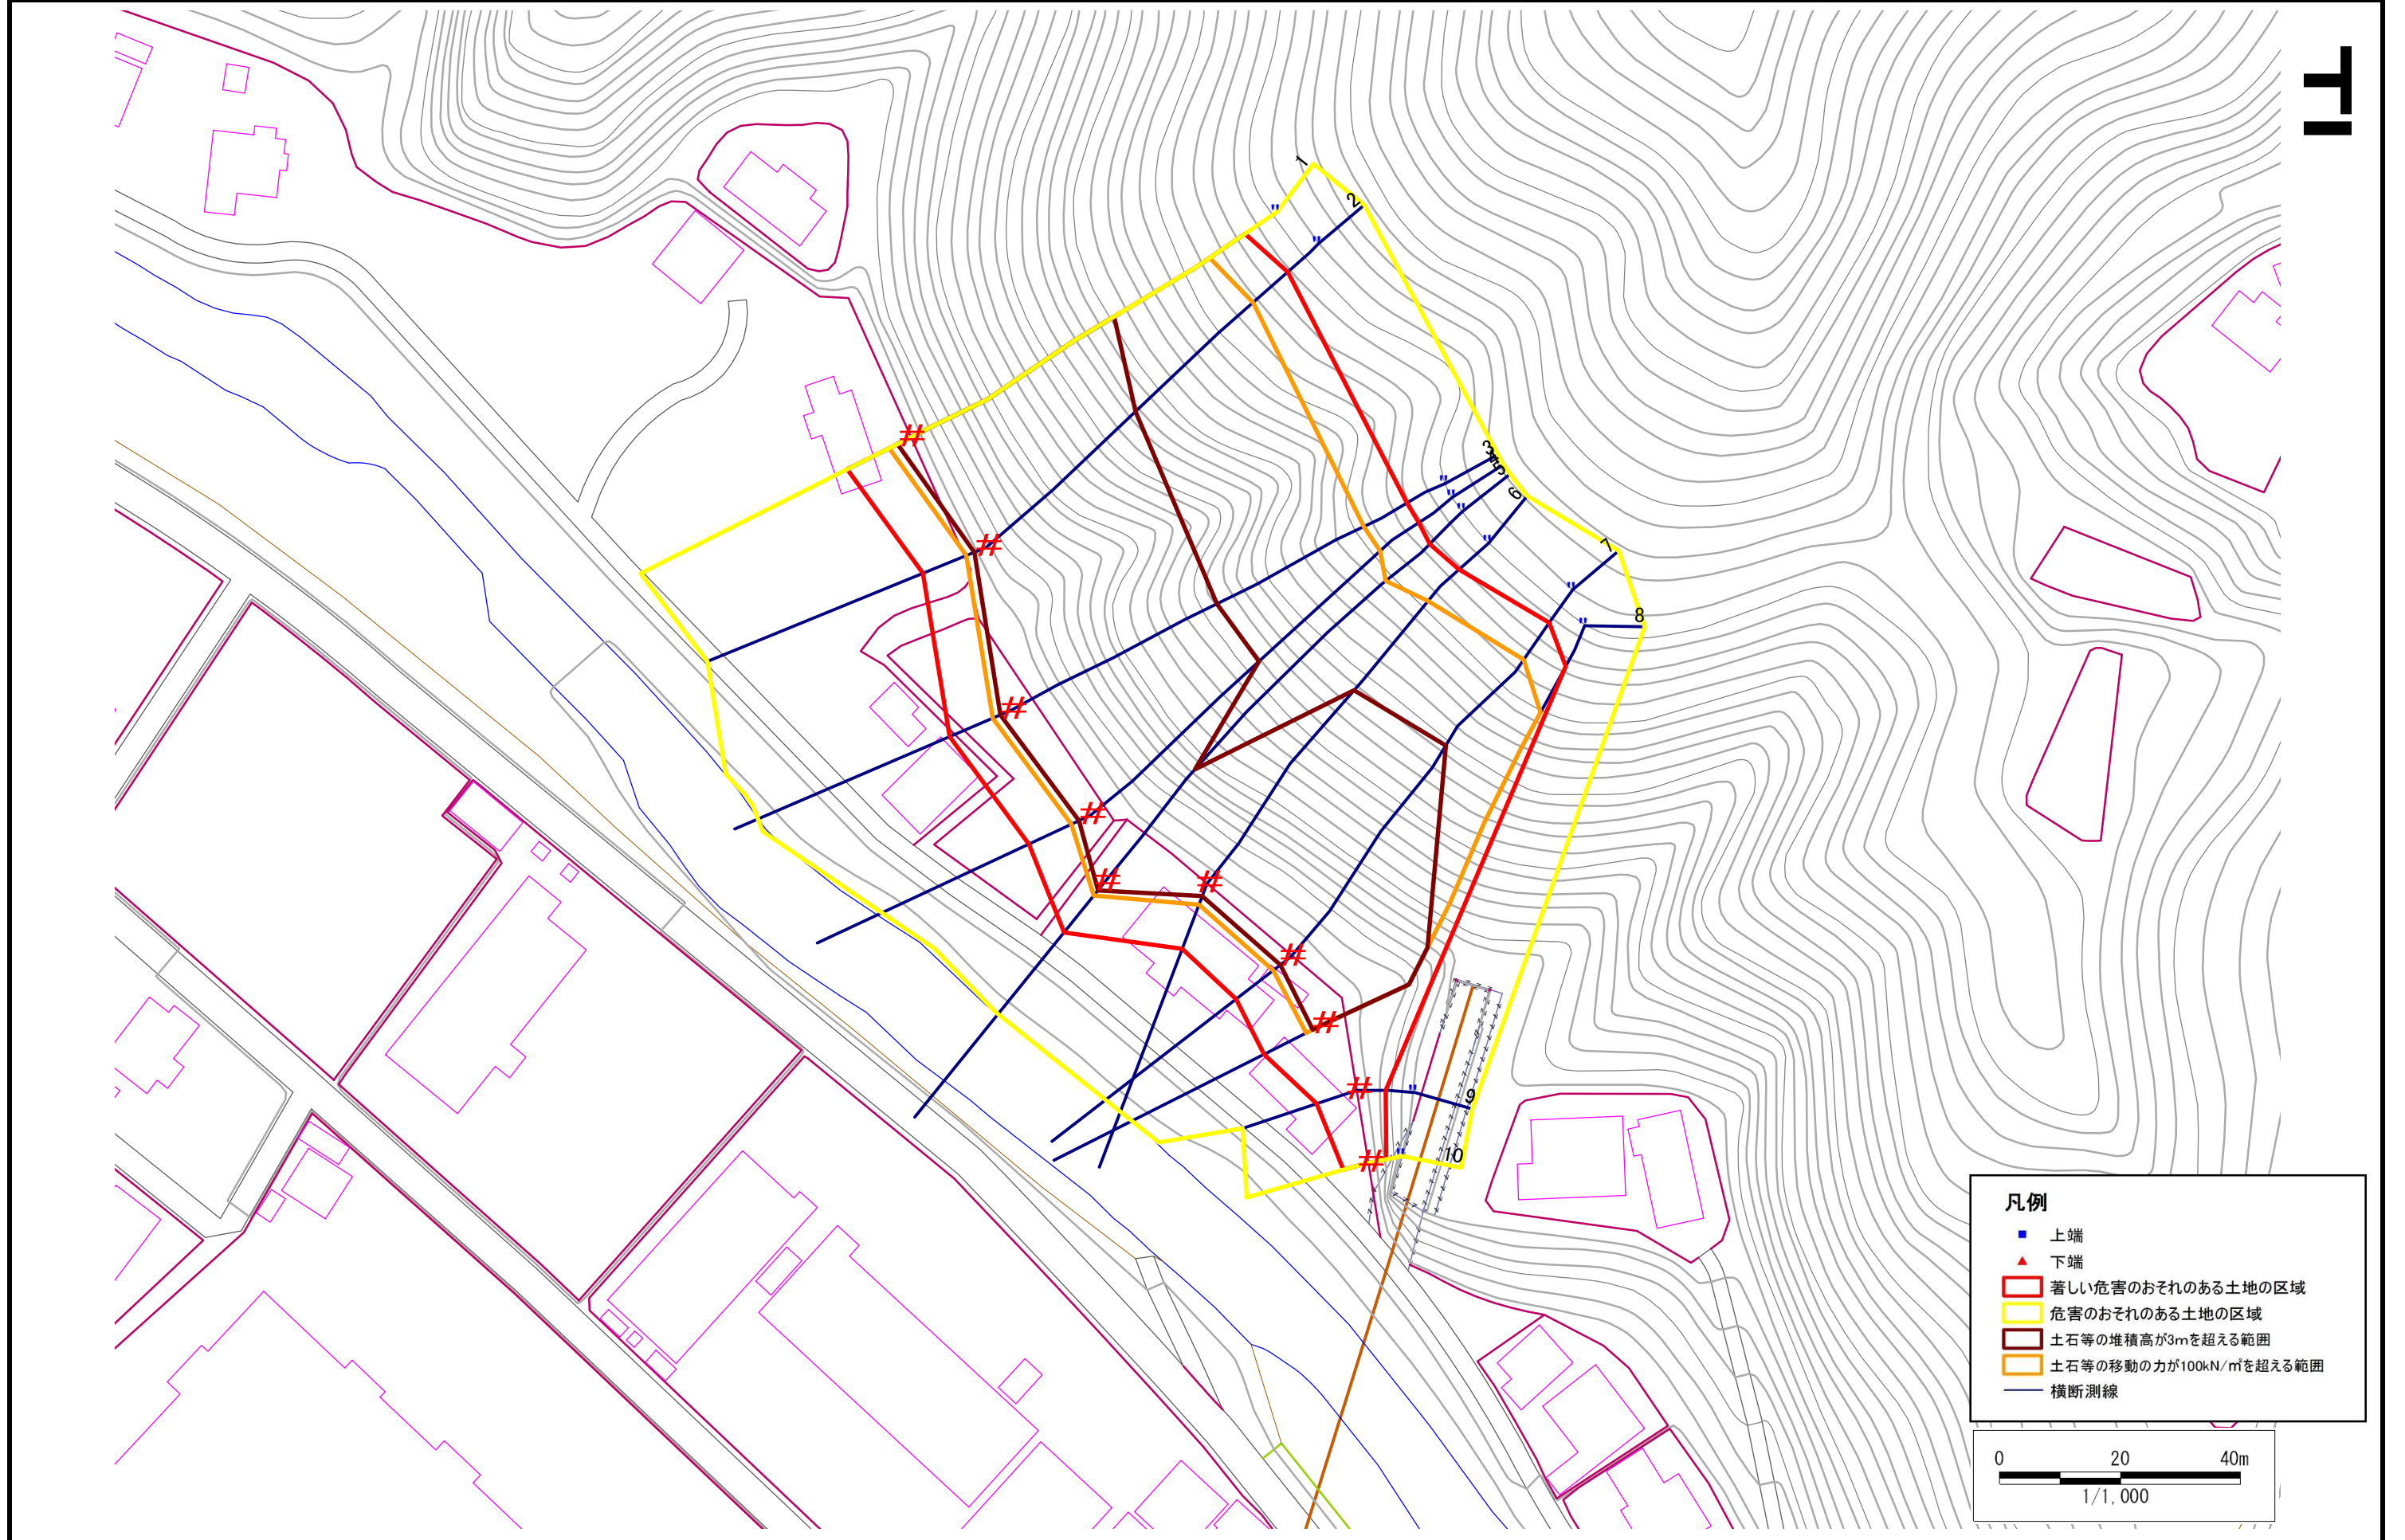

- 凡例**
- 上端
  - ▲ 下端
  - 著しい危害のおそれのある土地の区域
  - 危害のおそれのある土地の区域
  - 土石等の堆積高が3mを超える範囲
  - 土石等の移動の力が100kN/m<sup>2</sup>を超える範囲
  - 横断測線

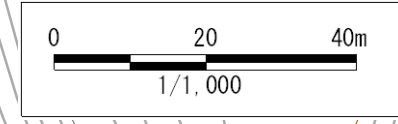

# 急傾斜地の崩壊区域調査

様式3-2 建築物に作用すると想定される衝撃に関する事項 (1/1)

調査年度 平成17年度

急傾斜地の位置		箇所番号		149A1014		箇所名		片岸-15		所在地		釜石市唐丹町片岸				
横断 測線 番号	急傾斜地の下端に隣接する土地								急傾斜地内							
	土石等の移動の高さと力の大きさ				土石等の堆積高さと力の大きさ				土石等の移動の高さと力の大きさ				土石等の堆積高さと力の大きさ			
	区分	高さ (m)	下端からの距離 (m)	力の大きさ (kN/m <sup>2</sup> )	区分	下端からの水平 距離(m)	高さ (m)	力の大きさ (kN/m <sup>2</sup> )	区分	高さ (m)	上端からの比高 (m)	力の大きさ (kN/m <sup>2</sup> )	区分	上端からの比高 (m)	高さ (m)	力の大きさ (kN/m <sup>2</sup> )
1	100kN/m <sup>2</sup> を超える	1.00	0.00 ~ 3.80	161.76	3mを超える	0.00 ~ 2.26	4.05	21.69	100kN/m <sup>2</sup> を超える	1.00	10.53 ~ 55.76	161.76	3mを超える	25.00 ~ 55.76	4.05	21.69
	それ以外	1.00	3.80 ~ 11.58	100.00	それ以外	2.26 ~ 11.58	3.00	16.05	それ以外	1.00	5.00 ~ 10.53	100.00	それ以外	5.00 ~ 25.00	3.00	16.05
2	100kN/m <sup>2</sup> を超える	1.00	0.00 ~ 3.56	157.52	3mを超える	0.00 ~ 2.12	3.95	21.11	100kN/m <sup>2</sup> を超える	1.00	10.59 ~ 54.42	157.52	3mを超える	30.00 ~ 54.42	3.95	21.11
	それ以外	1.00	3.56 ~ 11.35	100.00	それ以外	2.12 ~ 11.35	3.00	16.05	それ以外	1.00	5.00 ~ 10.59	100.00	それ以外	5.00 ~ 30.00	3.00	16.05
3	100kN/m <sup>2</sup> を超える	1.00	0.00 ~ 3.37	154.22	3mを超える	0.00 ~ 2.01	3.87	20.74	100kN/m <sup>2</sup> を超える	1.00	10.72 ~ 56.91	154.22	3mを超える	30.00 ~ 56.91	3.87	20.74
	それ以外	1.00	3.37 ~ 11.16	100.00	それ以外	2.01 ~ 11.16	3.00	16.05	それ以外	1.00	5.00 ~ 10.72	100.00	それ以外	5.00 ~ 30.00	3.00	16.05
4	100kN/m <sup>2</sup> を超える	1.00	0.00 ~ 3.45	155.63	3mを超える	0.00 ~ 2.05	3.90	20.88	100kN/m <sup>2</sup> を超える	1.00	10.66 ~ 56.94	155.63	3mを超える	30.00 ~ 56.94	3.90	20.88
	それ以外	1.00	3.45 ~ 11.24	100.00	それ以外	2.05 ~ 11.24	3.00	16.05	それ以外	1.00	5.00 ~ 10.66	100.00	それ以外	5.00 ~ 30.00	3.00	16.05
5	100kN/m <sup>2</sup> を超える	1.00	0.00 ~ 2.93	146.55	3mを超える	0.00 ~ 1.82	3.75	20.07	100kN/m <sup>2</sup> を超える	1.00	11.16 ~ 55.47	146.55	3mを超える	40.00 ~ 55.47	3.75	20.07
	それ以外	1.00	2.93 ~ 10.72	100.00	それ以外	1.82 ~ 10.72	3.00	16.05	それ以外	1.00	5.00 ~ 11.16	100.00	それ以外	5.00 ~ 40.00	3.00	16.05
6	100kN/m <sup>2</sup> を超える	1.00	0.00 ~ 3.70	159.93	3mを超える	0.00 ~ 2.19	4.00	21.41	100kN/m <sup>2</sup> を超える	1.00	10.54 ~ 55.42	159.93	3mを超える	25.00 ~ 55.42	4.00	21.41
	それ以外	1.00	3.70 ~ 11.48	100.00	それ以外	2.19 ~ 11.48	3.00	16.05	それ以外	1.00	5.00 ~ 10.54	100.00	それ以外	5.00 ~ 25.00	3.00	16.05
7	100kN/m <sup>2</sup> を超える	1.00	0.00 ~ 3.66	159.36	3mを超える	0.00 ~ 2.17	3.98	21.31	100kN/m <sup>2</sup> を超える	1.00	10.55 ~ 57.42	159.36	3mを超える	25.00 ~ 57.42	3.98	21.31
	それ以外	1.00	3.66 ~ 11.45	100.00	それ以外	2.17 ~ 11.45	3.00	16.05	それ以外	1.00	5.00 ~ 10.55	100.00	それ以外	5.00 ~ 25.00	3.00	16.05
8	100kN/m <sup>2</sup> を超える	1.00	0.00 ~ 3.18	150.85	3mを超える	0.00 ~ 1.92	3.82	20.43	100kN/m <sup>2</sup> を超える	1.00	10.88 ~ 55.25	150.85	3mを超える	40.00 ~ 55.25	3.82	20.43
	それ以外	1.00	3.18 ~ 10.97	100.00	それ以外	1.92 ~ 10.97	3.00	16.05	それ以外	1.00	5.00 ~ 10.88	100.00	それ以外	5.00 ~ 40.00	3.00	16.05
9	100kN/m <sup>2</sup> を超える	-	- ~ -	-	3mを超える	- ~ -	-	-	100kN/m <sup>2</sup> を超える	-	- ~ -	-	3mを超える	- ~ -	-	-
	それ以外	1.00	0.00 ~ 7.02	89.05	それ以外	0.00 ~ 7.02	2.00	10.73	それ以外	1.00	5.00 ~ 9.98	89.05	それ以外	5.00 ~ 9.98	2.00	10.73
10	100kN/m <sup>2</sup> を超える	-	- ~ -	-	3mを超える	0.00 ~ 0.11	3.12	16.70	100kN/m <sup>2</sup> を超える	-	- ~ -	-	3mを超える	10.00 ~ 10.51	3.12	16.70
	それ以外	1.00	0.00 ~ 4.30	53.67	それ以外	0.11 ~ 4.30	3.00	16.05	それ以外	1.00	5.00 ~ 10.51	53.67	それ以外	5.00 ~ 10.00	3.00	16.05
	100kN/m <sup>2</sup> を超える		~		3mを超える	~			100kN/m <sup>2</sup> を超える		~		3mを超える	~		
	それ以外		~		それ以外	~			それ以外		~		それ以外	~		
	100kN/m <sup>2</sup> を超える		~		3mを超える	~			100kN/m <sup>2</sup> を超える		~		3mを超える	~		
	それ以外		~		それ以外	~			それ以外		~		それ以外	~		
	100kN/m <sup>2</sup> を超える		~		3mを超える	~			100kN/m <sup>2</sup> を超える		~		3mを超える	~		
	それ以外		~		それ以外	~			それ以外		~		それ以外	~		
	100kN/m <sup>2</sup> を超える		~		3mを超える	~			100kN/m <sup>2</sup> を超える		~		3mを超える	~		
	それ以外		~		それ以外	~			それ以外		~		それ以外	~		