



# 土砂災害防止に関する基礎調査(急傾斜地の崩壊)

表紙 概況、位置図

自然現象の種類	急傾斜地の崩壊
箇所番号	149B1037
箇所名	片岸-19
所在地	釜石市鶴住居町字根浜
調査機関	岩手県釜石地方振興局土木部

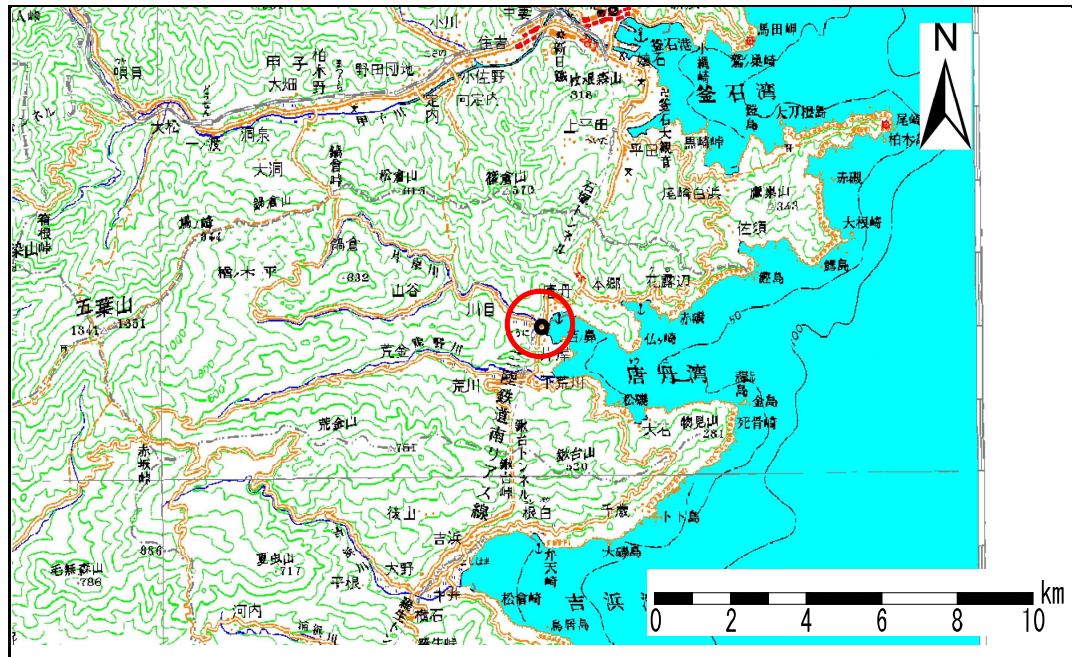

概況図 (S=1:200,000)

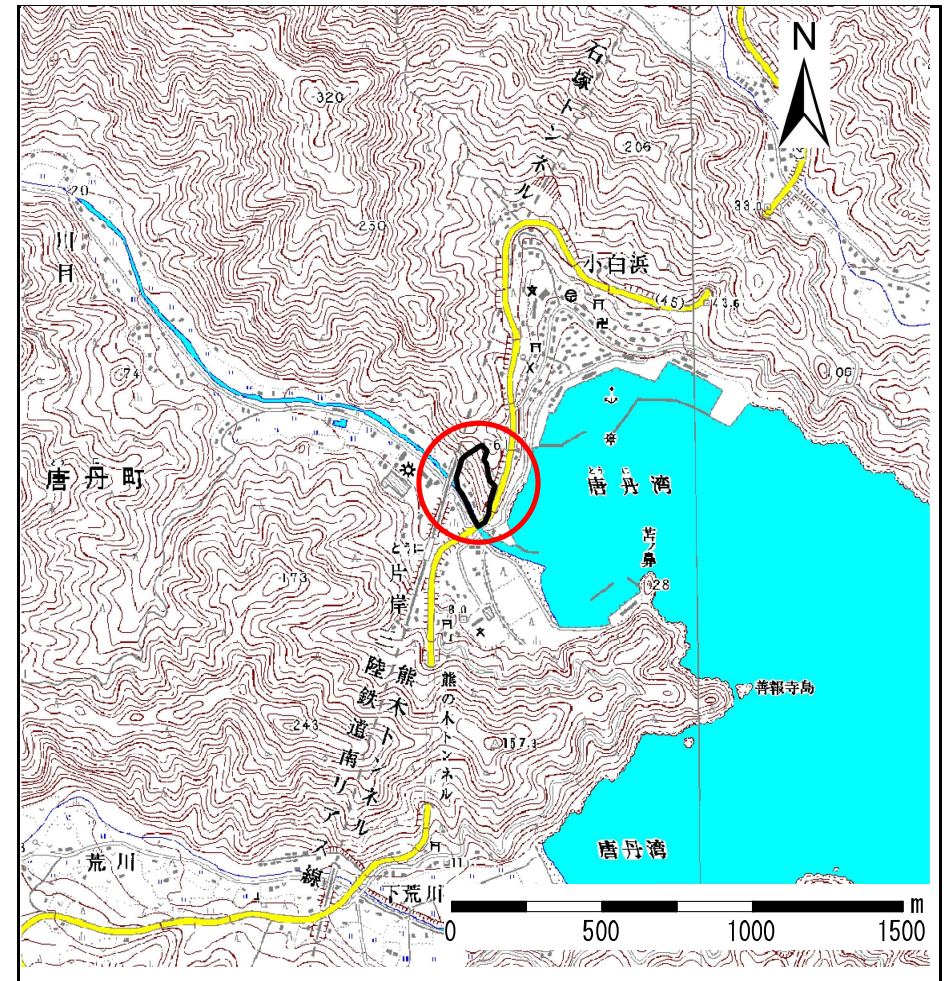

位置図 (S=1:25,000)

岩手県




# 急傾斜地の崩壊区域調書


様式3-1 危害のおそれのある土地、著しい危害のおそれのある土地の設定図（全体図）

調査年度 平成18年度

急傾斜地の位置	箇所番号	149B1037	箇所名	片岸-19	所在地	釜石市鶴住居町字根浜
---------	------	----------	-----	-------	-----	------------

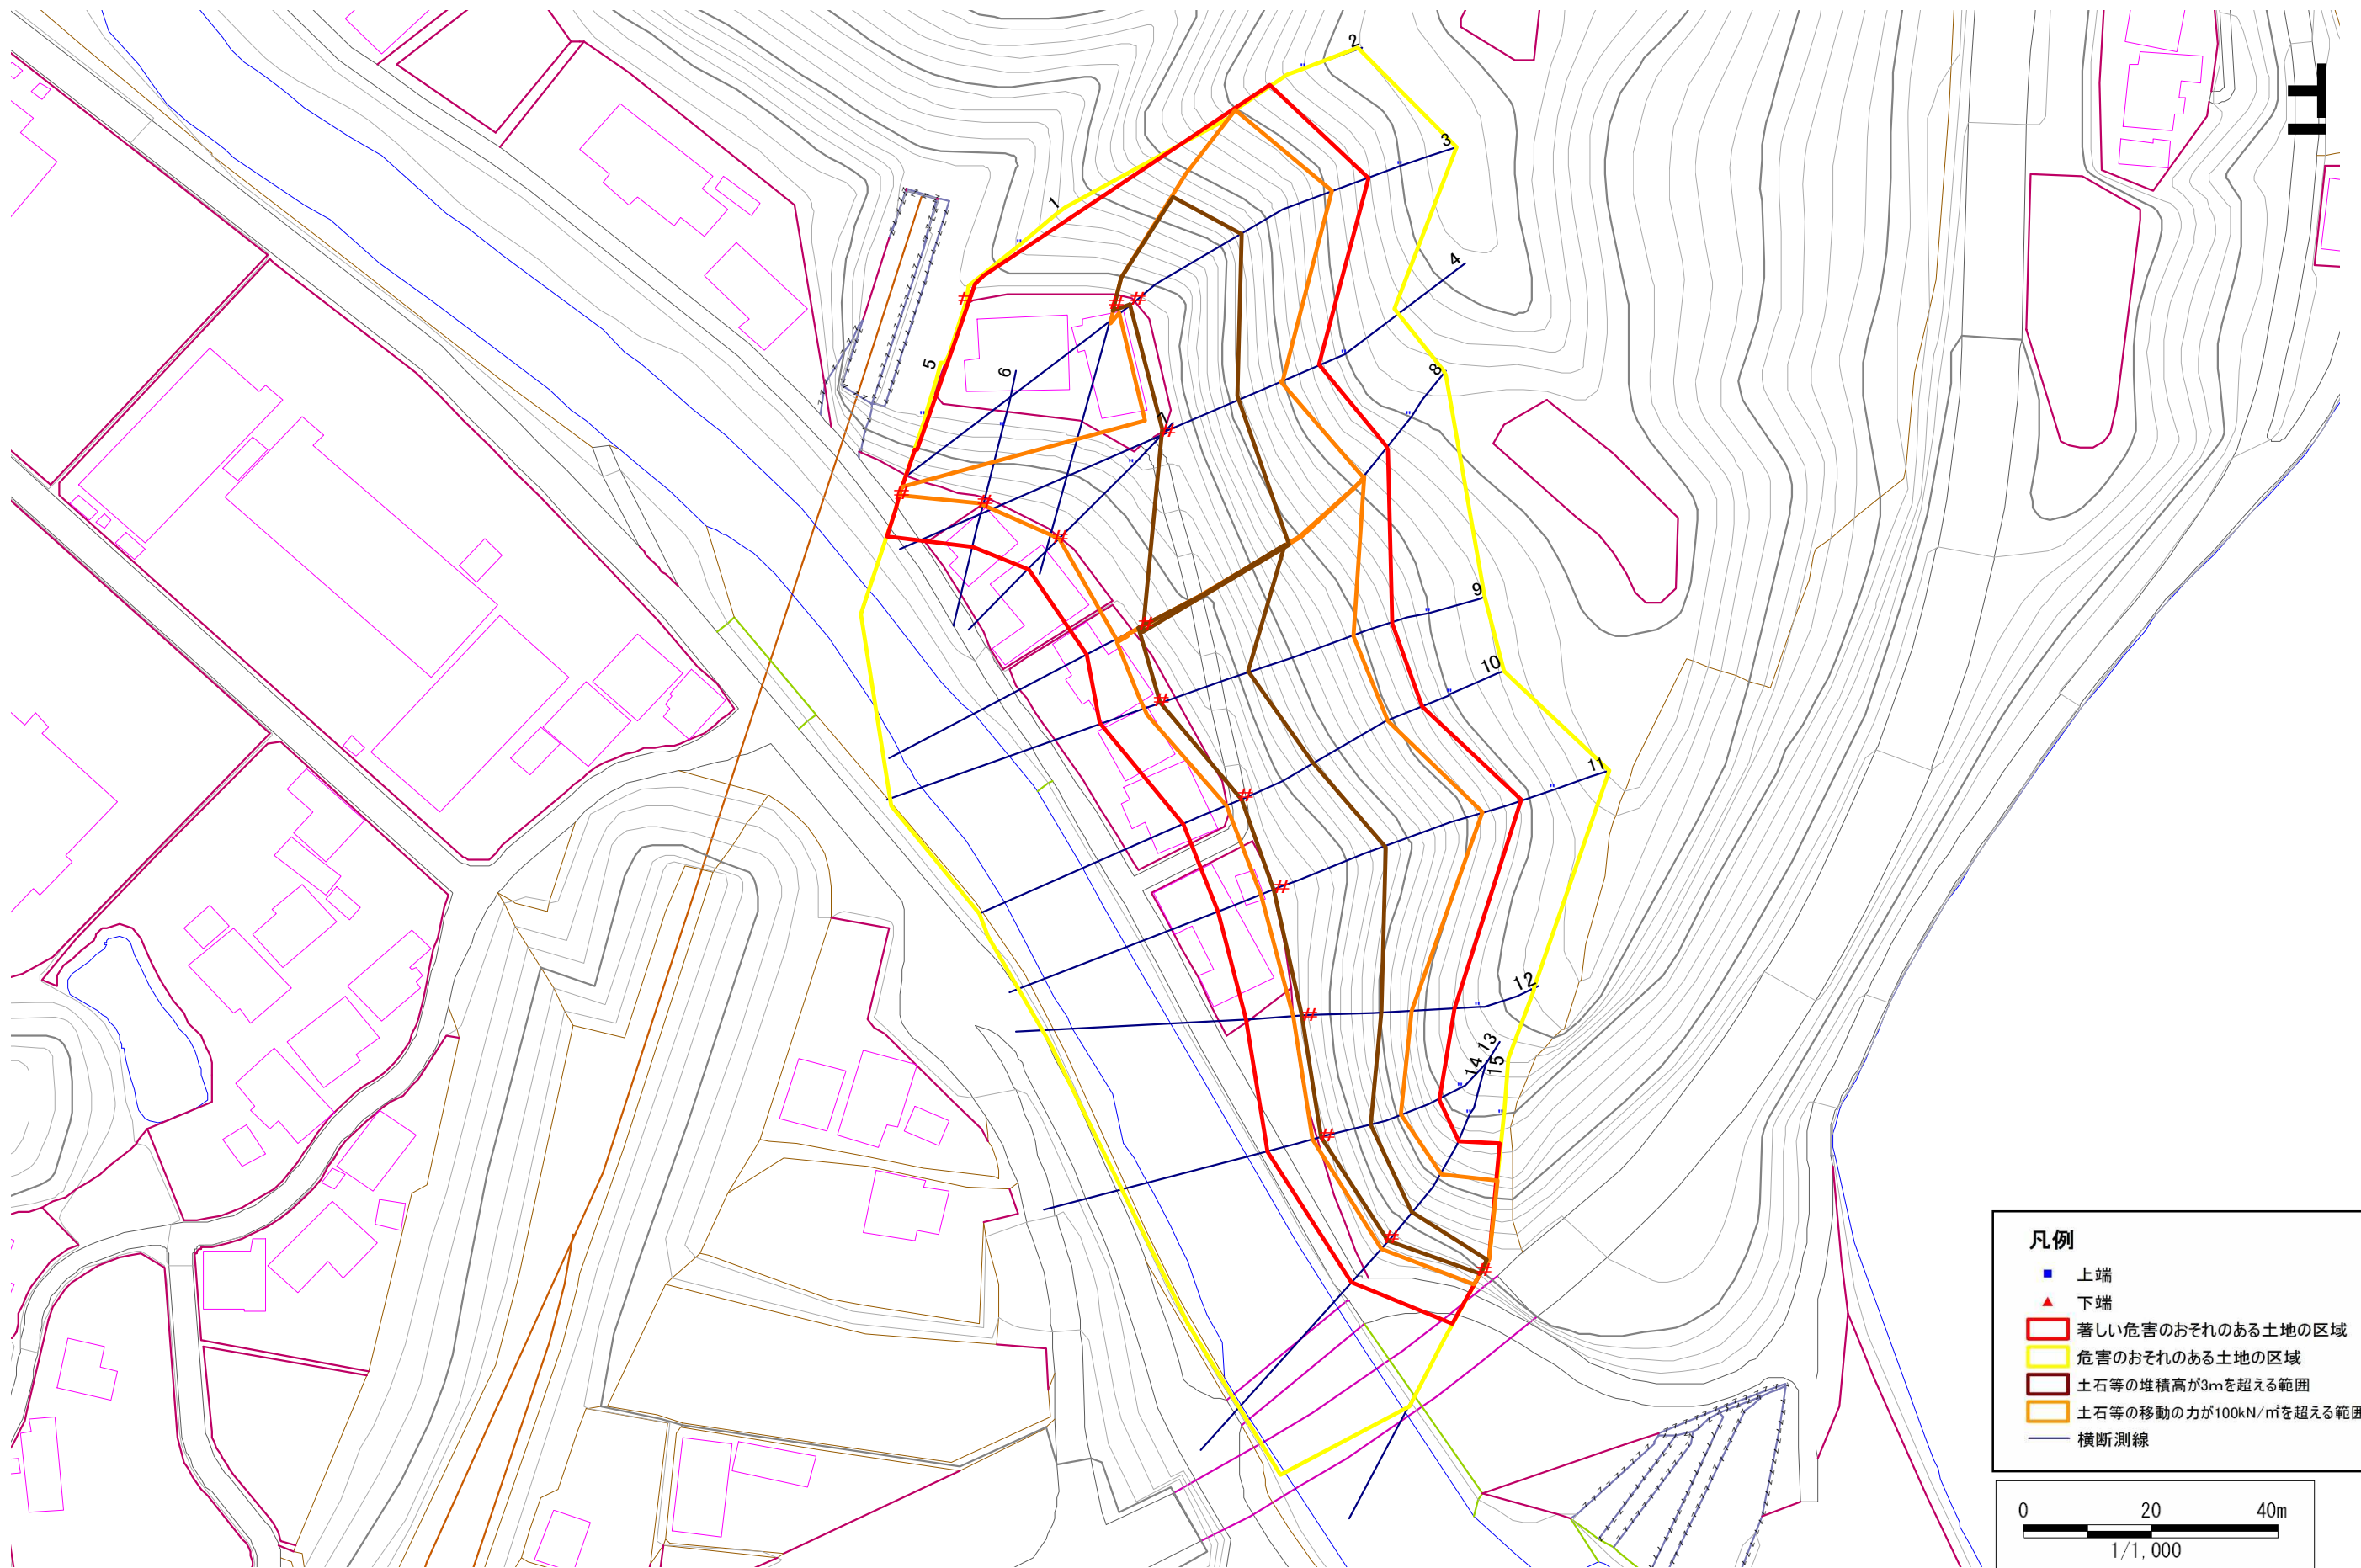

- 凡例**
- 上端
  - ▲ 下端
  - 著しい危害のおそれのある土地の区域
  - 危害のおそれのある土地の区域
  - 土石等の堆積高が3mを超える範囲
  - 土石等の移動の力が100kN/m<sup>2</sup>を超える範囲
  - 横断測線

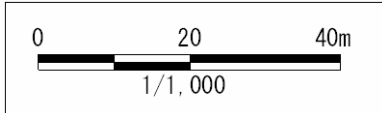

# 急傾斜地の崩壊区域調査

様式3-2 建築物に作用すると想定される衝撃に関する事項(1/1)

調査年度	平成18年度
------	--------

急傾斜地の位置		149B1037			箇所名		片岸-19		所在地		釜石市鶴住居町字根浜					
横断 測線 番号	急傾斜地の下端に隣接する土地								急傾斜地内							
	土石等の移動の高さと力の大きさ				土石等の堆積高さと力の大きさ				土石等の移動の高さと力の大きさ				土石等の堆積高さと力の大きさ			
	区分	高さ (m)	下端からの距離 (m)	力の大きさ (kN/m <sup>2</sup> )	区分	下端からの水平 距離(m)	高さ (m)	力の大きさ (kN/m <sup>2</sup> )	区分	高さ (m)	上端からの比高 (m)	力の大きさ (kN/m <sup>2</sup> )	区分	上端からの比高 (m)	高さ (m)	力の大きさ (kN/m <sup>2</sup> )
1	100kN/m <sup>2</sup> を超える	-	- ~ -	-	3mを超える	- ~ -	-	-	100kN/m <sup>2</sup> を超える	-	- ~ -	-	3mを超える	- ~ -	-	-
	それ以外	1.00	0.00 ~ 6.35	79.85	それ以外	0.00 ~ 0.00	1.58	8.44	それ以外	1.00	5.00 ~ 8.18	79.85	それ以外	5.00 ~ 8.18	1.58	8.44
2	100kN/m <sup>2</sup> を超える	1.00	0.00 ~ 3.58	157.82	3mを超える	0.00 ~ 1.32	3.64	19.46	100kN/m <sup>2</sup> を超える	1.00	10.53 ~ 41.34	157.82	3mを超える	25.00 ~ 41.34	3.64	19.46
	それ以外	1.00	3.58 ~ 11.36	100.00	それ以外	1.32 ~ 11.36	3.00	16.05	それ以外	1.00	5.00 ~ 10.53	100.00	それ以外	5.00 ~ 25.00	3.00	16.05
3	100kN/m <sup>2</sup> を超える	1.00	0.00 ~ 3.82	162.08	3mを超える	0.00 ~ 1.52	3.78	20.24	100kN/m <sup>2</sup> を超える	1.00	10.63 ~ 42.87	162.08	3mを超える	25.00 ~ 42.87	3.78	20.24
	それ以外	1.00	3.82 ~ 11.60	100.00	それ以外	1.52 ~ 11.60	3.00	16.05	それ以外	1.00	5.00 ~ 10.63	100.00	それ以外	5.00 ~ 25.00	3.00	16.05
4	100kN/m <sup>2</sup> を超える	1.00	0.00 ~ 3.41	154.83	3mを超える	0.00 ~ 0.82	3.51	18.77	100kN/m <sup>2</sup> を超える	1.00	11.57 ~ 33.13	154.83	3mを超える	20.00 ~ 33.13	3.51	18.77
	それ以外	1.00	3.41 ~ 11.19	100.00	それ以外	0.82 ~ 11.19	3.00	16.05	それ以外	1.00	5.00 ~ 11.57	100.00	それ以外	5.00 ~ 20.00	3.00	16.05
5	100kN/m <sup>2</sup> を超える	1.00	0.00 ~ 0.32	104.68	3mを超える	- ~ -	-	-	100kN/m <sup>2</sup> を超える	1.00	10.54 ~ 11.39	104.68	3mを超える	- ~ -	-	-
	それ以外	1.00	0.32 ~ 8.10	100.00	それ以外	0.00 ~ 8.10	2.21	11.82	それ以外	1.00	5.00 ~ 10.54	100.00	それ以外	5.00 ~ 11.39	2.21	11.82
6	100kN/m <sup>2</sup> を超える	1.00	0.00 ~ 0.26	103.77	3mを超える	- ~ -	-	-	100kN/m <sup>2</sup> を超える	1.00	10.54 ~ 11.22	103.77	3mを超える	- ~ -	-	-
	それ以外	1.00	0.26 ~ 8.04	100.00	それ以外	0.00 ~ 8.04	2.21	11.83	それ以外	1.00	5.00 ~ 10.54	100.00	それ以外	5.00 ~ 11.22	2.21	11.83
7	100kN/m <sup>2</sup> を超える	-	- ~ -	-	3mを超える	- ~ -	-	-	100kN/m <sup>2</sup> を超える	-	- ~ -	-	3mを超える	- ~ -	-	-
	それ以外	1.00	0.00 ~ 7.61	97.45	それ以外	0.00 ~ 7.61	1.98	10.57	それ以外	1.00	5.00 ~ 11.23	97.45	それ以外	5.00 ~ 11.23	1.98	10.57
8	100kN/m <sup>2</sup> を超える	1.00	0.00 ~ 3.75	160.93	3mを超える	0.00 ~ 1.39	3.69	19.73	100kN/m <sup>2</sup> を超える	1.00	10.53 ~ 46.64	160.93	3mを超える	25.00 ~ 46.64	3.69	19.73
	それ以外	1.00	3.75 ~ 11.54	100.00	それ以外	1.39 ~ 11.54	3.00	16.05	それ以外	1.00	5.00 ~ 10.53	100.00	それ以外	5.00 ~ 25.00	3.00	16.05
9	100kN/m <sup>2</sup> を超える	1.00	0.00 ~ 3.52	156.75	3mを超える	0.00 ~ 0.29	3.15	16.88	100kN/m <sup>2</sup> を超える	1.00	10.53 ~ 37.24	156.75	3mを超える	25.00 ~ 37.24	3.15	16.88
	それ以外	1.00	3.52 ~ 11.30	100.00	それ以外	0.29 ~ 11.30	3.00	16.05	それ以外	1.00	5.00 ~ 10.53	100.00	それ以外	5.00 ~ 25.00	3.00	16.05
10	100kN/m <sup>2</sup> を超える	1.00	0.00 ~ 3.68	159.73	3mを超える	0.00 ~ 0.72	3.43	18.35	100kN/m <sup>2</sup> を超える	1.00	11.16 ~ 37.29	159.73	3mを超える	25.00 ~ 37.29	3.43	18.35
	それ以外	1.00	3.68 ~ 11.47	100.00	それ以外	0.72 ~ 11.47	3.00	16.05	それ以外	1.00	5.00 ~ 11.16	100.00	それ以外	5.00 ~ 25.00	3.00	16.05
11	100kN/m <sup>2</sup> を超える	1.00	0.00 ~ 3.72	160.45	3mを超える	0.00 ~ 1.47	3.74	20.01	100kN/m <sup>2</sup> を超える	1.00	10.57 ~ 40.57	160.45	3mを超える	25.00 ~ 40.57	3.74	20.01
	それ以外	1.00	3.72 ~ 11.51	100.00	それ以外	1.47 ~ 11.51	3.00	16.05	それ以外	1.00	5.00 ~ 10.57	100.00	それ以外	5.00 ~ 25.00	3.00	16.05
12	100kN/m <sup>2</sup> を超える	1.00	0.00 ~ 2.84	144.98	3mを超える	0.00 ~ 1.13	3.79	20.26	100kN/m <sup>2</sup> を超える	1.00	13.87 ~ 34.76	144.98	3mを超える	20.00 ~ 34.76	3.79	20.26
	それ以外	1.00	2.84 ~ 10.63	100.00	それ以外	1.13 ~ 10.63	3.00	16.05	それ以外	1.00	5.00 ~ 13.87	100.00	それ以外	5.00 ~ 20.00	3.00	16.05
13	100kN/m <sup>2</sup> を超える	1.00	0.00 ~ 2.52	139.60	3mを超える	0.00 ~ 0.90	3.63	19.45	100kN/m <sup>2</sup> を超える	1.00	13.62 ~ 28.97	139.60	3mを超える	20.00 ~ 28.97	3.63	19.45
	それ以外	1.00	2.52 ~ 10.31	100.00	それ以外	0.90 ~ 10.31	3.00	16.05	それ以外	1.00	5.00 ~ 13.62	100.00	それ以外	5.00 ~ 20.00	3.00	16.05
14	100kN/m <sup>2</sup> を超える	1.00	0.00 ~ 2.84	144.91	3mを超える	0.00 ~ 0.62	3.39	18.15	100kN/m <sup>2</sup> を超える	1.00	11.59 ~ 25.67	144.91	3mを超える	20.00 ~ 25.67	3.39	18.15
	それ以外	1.00	2.84 ~ 10.62	100.00	それ以外	0.62 ~ 10.62	3.00	16.05	それ以外	1.00	5.00 ~ 11.59	100.00	それ以外	5.00 ~ 20.00	3.00	16.05
15	100kN/m <sup>2</sup> を超える	1.00	0.00 ~ 3.05	148.50	3mを超える	0.00 ~ 0.54	3.33	17.84	100kN/m <sup>2</sup> を超える	1.00	11.27 ~ 26.91	148.50	3mを超える	25.00 ~ 26.91	3.33	17.84
	それ以外	1.00	3.05 ~ 10.83	100.00	それ以外	0.54 ~ 10.83	3.00	16.05	それ以外	1.00	5.00 ~ 11.27	100.00	それ以外	5.00 ~ 25.00	3.00	16.05