



# 土砂災害防止に関する基礎調査(急傾斜地の崩壊)

表紙 概況、位置図

自然現象の種類	急傾斜地の崩壊
箇所番号	150A1013_2
箇所名	上平田-15_2
所在地	釜石市平田上平田
調査機関	釜石地方振興局

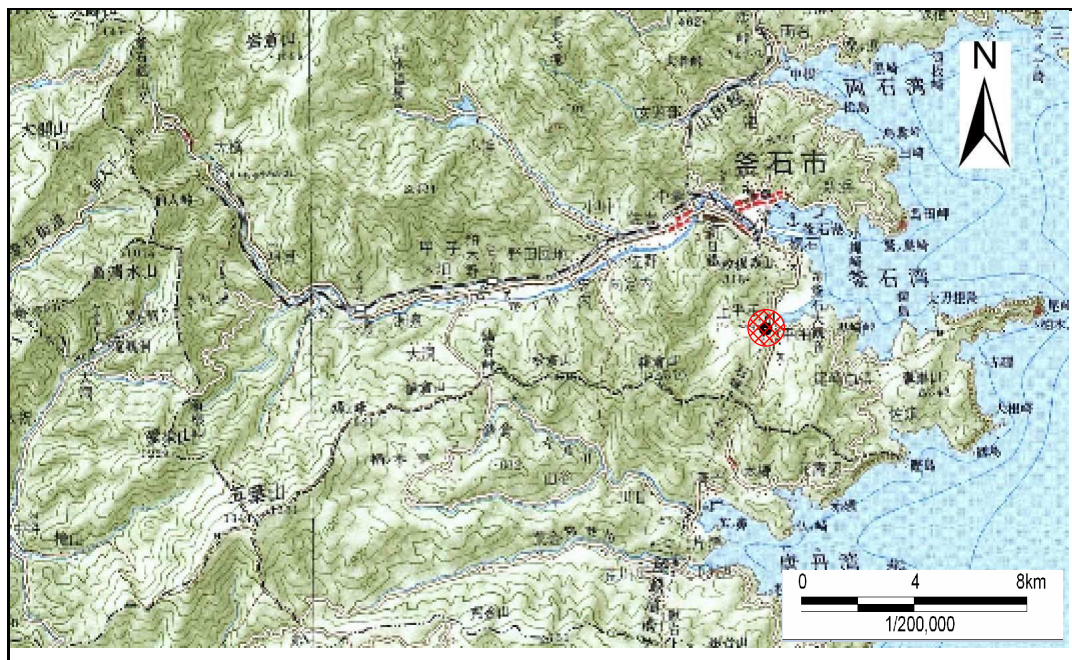

概況図 (S=1:200,000)

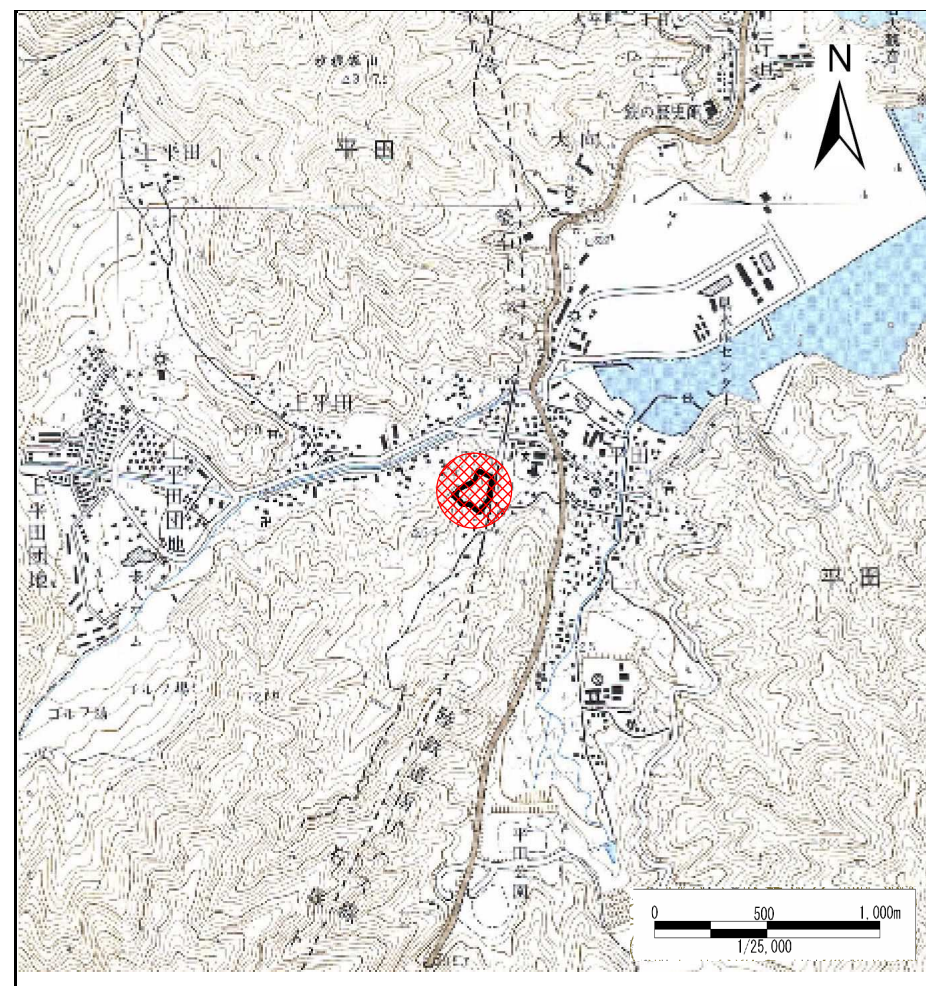

位置図 (S=1:25,000)

岩手県

# 急傾斜地の崩壊区域調書

様式3-1 危害のおそれのある土地、著しい危害のおそれのある土地の設定図

調査年度

平成16年度

急傾斜地の位置

箇所番号


150A1013.2

箇所名

上平田-15.2

所在地

釜石市平田上平田

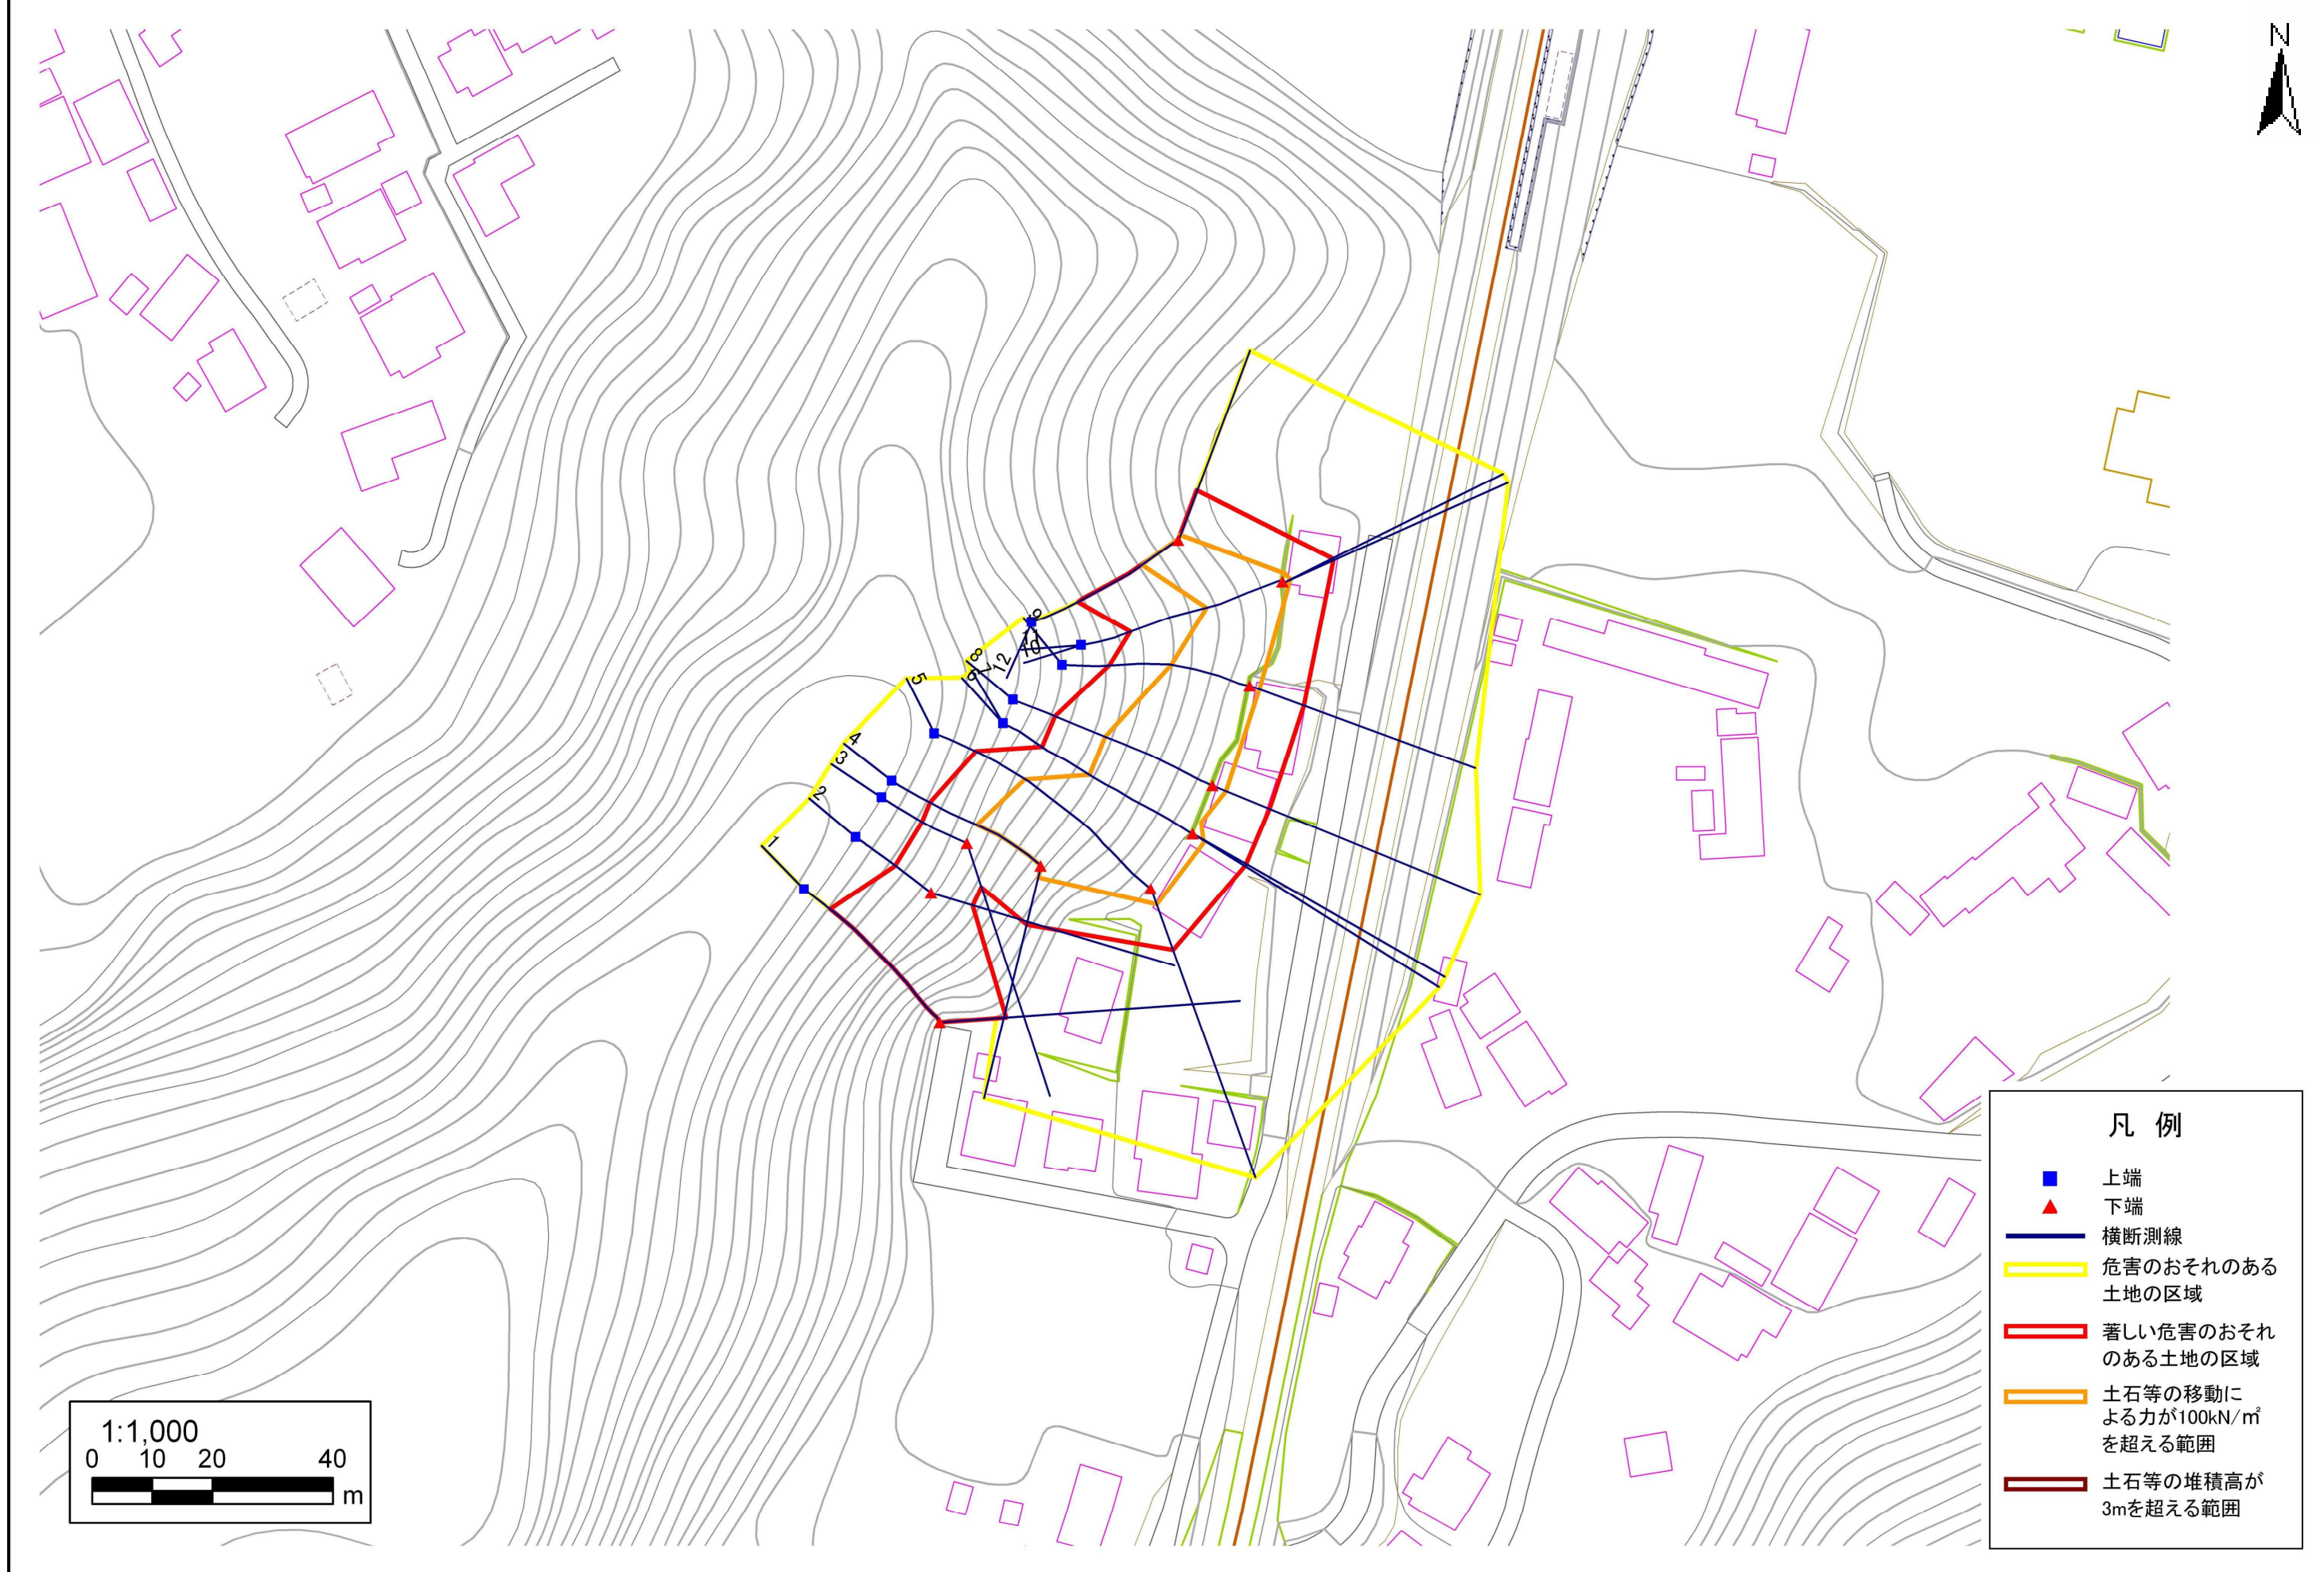

- 凡例**
- 上端
  - ▲ 下端
  - 横断測線
  - 危害のおそれのある土地の区域
  - 著しい危害のおそれのある土地の区域
  - 土石等の移動による力が100kN/m<sup>2</sup>を超える範囲
  - 土石等の堆積高が3mを超える範囲

# 急傾斜地の崩壊区域調査

様式3-2 建築物に作用すると想定される衝撃に関する事項(1/1)

調査年度 平成16年度

急傾斜地の位置		150A1013.2			箇所名		上平田-15.2		所在地		釜石市平田上平田					
横断 測線 番号	急傾斜地の下端に隣接する土地									急傾斜地内						
	土石等の移動の高さと力の大きさ				土石等の堆積高さとの大きさ				土石等の移動の高さと力の大きさ				土石等の堆積高さとの大きさ			
	区分	高さ (m)	下端からの距離 (m)	力の大きさ (kN/m <sup>2</sup> )	区分	下端からの水平 距離(m)	高さ (m)	力の大きさ (kN/m <sup>2</sup> )	区分	高さ (m)	上端からの比高 (m)	力の大きさ (kN/m <sup>2</sup> )	区分	上端からの比高 (m)	高さ (m)	力の大きさ (kN/m <sup>2</sup> )
1	100kN/m <sup>2</sup> を超える	1.00	0.00 ~ 3.27	152.43	3mを超える	0.00 ~ 0.50	3.30	16.68	100kN/m <sup>2</sup> を超える	1.00	11.11 ~ 29.27	152.43	3mを超える	25.00 ~ 29.27	3.30	16.68
	それ以外	1.00	3.27 ~ 11.06	100.00	それ以外	0.50 ~ 11.06	3.00	15.16	それ以外	1.00	5.00 ~ 11.11	100.00	それ以外	5.00 ~ 25.00	3.00	15.16
2	100kN/m <sup>2</sup> を超える	-	- ~ -	-	3mを超える	- ~ -	-	-	100kN/m <sup>2</sup> を超える	-	- ~ -	-	3mを超える	- ~ -	-	-
	それ以外	1.00	0.00 ~ 7.09	90.02	それ以外	0.00 ~ 7.09	1.61	8.14	それ以外	1.00	5.00 ~ 9.60	90.02	それ以外	5.00 ~ 9.60	1.61	8.14
3	100kN/m <sup>2</sup> を超える	-	- ~ -	-	3mを超える	- ~ -	-	-	100kN/m <sup>2</sup> を超える	-	- ~ -	-	3mを超える	- ~ -	-	-
	それ以外	1.00	0.00 ~ 7.39	94.31	それ以外	0.00 ~ 7.39	2.01	10.16	それ以外	1.00	5.00 ~ 10.20	94.31	それ以外	5.00 ~ 10.20	2.01	10.16
4	100kN/m <sup>2</sup> を超える	1.00	0.00 ~ 1.94	129.94	3mを超える	- ~ -	-	-	100kN/m <sup>2</sup> を超える	1.00	10.84 ~ 19.45	129.94	3mを超える	- ~ -	-	-
	それ以外	1.00	1.94 ~ 9.73	100.00	それ以外	0.00 ~ 9.73	2.25	11.38	それ以外	1.00	5.00 ~ 10.84	100.00	それ以外	5.00 ~ 19.45	2.25	11.38
5	100kN/m <sup>2</sup> を超える	1.00	0.00 ~ 2.60	140.83	3mを超える	- ~ -	-	-	100kN/m <sup>2</sup> を超える	1.00	11.06 ~ 29.26	140.83	3mを超える	- ~ -	-	-
	それ以外	1.00	2.60 ~ 10.38	100.00	それ以外	0.00 ~ 10.38	2.85	14.39	それ以外	1.00	5.00 ~ 11.06	100.00	それ以外	5.00 ~ 29.26	2.85	14.39
6	100kN/m <sup>2</sup> を超える	1.00	0.00 ~ 2.28	135.57	3mを超える	- ~ -	-	-	100kN/m <sup>2</sup> を超える	1.00	11.04 ~ 23.96	135.57	3mを超える	- ~ -	-	-
	それ以外	1.00	2.28 ~ 10.07	100.00	それ以外	0.00 ~ 10.07	2.53	12.79	それ以外	1.00	5.00 ~ 11.04	100.00	それ以外	5.00 ~ 23.96	2.53	12.79
7	100kN/m <sup>2</sup> を超える	1.00	0.00 ~ 2.28	135.57	3mを超える	- ~ -	-	-	100kN/m <sup>2</sup> を超える	1.00	11.04 ~ 23.96	135.57	3mを超える	- ~ -	-	-
	それ以外	1.00	2.28 ~ 10.07	100.00	それ以外	0.00 ~ 10.07	2.53	12.79	それ以外	1.00	5.00 ~ 11.04	100.00	それ以外	5.00 ~ 23.96	2.53	12.79
8	100kN/m <sup>2</sup> を超える	1.00	0.00 ~ 2.32	136.17	3mを超える	- ~ -	-	-	100kN/m <sup>2</sup> を超える	1.00	10.99 ~ 23.94	136.17	3mを超える	- ~ -	-	-
	それ以外	1.00	2.32 ~ 10.10	100.00	それ以外	0.00 ~ 10.10	2.54	12.84	それ以外	1.00	5.00 ~ 10.99	100.00	それ以外	5.00 ~ 23.94	2.54	12.84
9	100kN/m <sup>2</sup> を超える	1.00	0.00 ~ 1.66	125.38	3mを超える	- ~ -	-	-	100kN/m <sup>2</sup> を超える	1.00	11.46 ~ 19.91	125.38	3mを超える	- ~ -	-	-
	それ以外	1.00	1.66 ~ 9.44	100.00	それ以外	0.00 ~ 9.44	2.17	10.99	それ以外	1.00	5.00 ~ 11.46	100.00	それ以外	5.00 ~ 19.91	2.17	10.99
10	100kN/m <sup>2</sup> を超える	1.00	0.00 ~ 1.24	118.72	3mを超える	- ~ -	-	-	100kN/m <sup>2</sup> を超える	1.00	12.66 ~ 20.38	118.72	3mを超える	- ~ -	-	-
	それ以外	1.00	1.24 ~ 9.02	100.00	それ以外	0.00 ~ 9.02	2.10	10.61	それ以外	1.00	5.00 ~ 12.66	100.00	それ以外	5.00 ~ 20.38	2.10	10.61
11	100kN/m <sup>2</sup> を超える	1.00	0.00 ~ 1.24	118.69	3mを超える	- ~ -	-	-	100kN/m <sup>2</sup> を超える	1.00	12.66 ~ 20.36	118.69	3mを超える	- ~ -	-	-
	それ以外	1.00	1.24 ~ 9.02	100.00	それ以外	0.00 ~ 9.02	2.39	12.09	それ以外	1.00	5.00 ~ 12.66	100.00	それ以外	5.00 ~ 20.36	2.39	12.09
12	100kN/m <sup>2</sup> を超える	1.00	0.00 ~ 0.89	113.32	3mを超える	- ~ -	-	-	100kN/m <sup>2</sup> を超える	1.00	12.23 ~ 16.50	113.32	3mを超える	- ~ -	-	-
	それ以外	1.00	0.89 ~ 8.67	100.00	それ以外	0.00 ~ 8.67	2.12	10.72	それ以外	1.00	5.00 ~ 12.23	100.00	それ以外	5.00 ~ 16.50	2.12	10.72
	100kN/m <sup>2</sup> を超える		~		3mを超える	~			100kN/m <sup>2</sup> を超える		~		3mを超える	~		
	それ以外		~		それ以外	~			それ以外		~		それ以外	~		
	100kN/m <sup>2</sup> を超える		~		3mを超える	~			100kN/m <sup>2</sup> を超える		~		3mを超える	~		
	それ以外		~		それ以外	~			それ以外		~		それ以外	~		
	100kN/m <sup>2</sup> を超える		~		3mを超える	~			100kN/m <sup>2</sup> を超える		~		3mを超える	~		
	それ以外		~		それ以外	~			それ以外		~		それ以外	~		