



土砂災害防止に関する基礎調査(急傾斜地の崩壊)

表紙 概況、位置図

自然現象の種類	急傾斜地の崩壊
箇所番号	123B2005
箇所名	大竹2
所在地	岩手県北上市更木29地割
調査機関	岩手県県南広域振興局北上総合支局

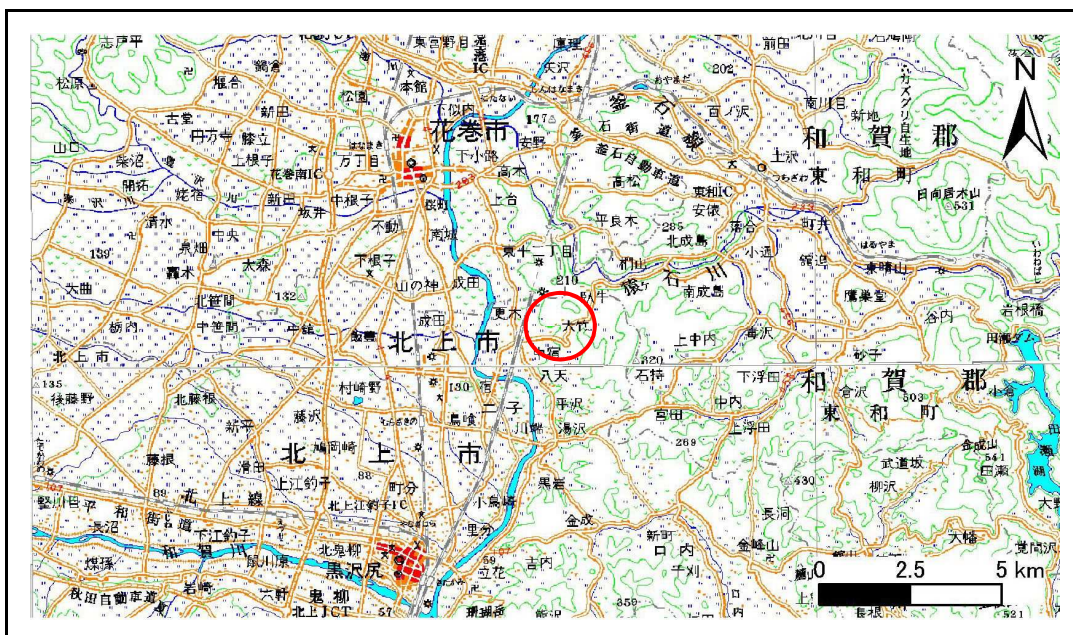

概況図(S=1:200,000)

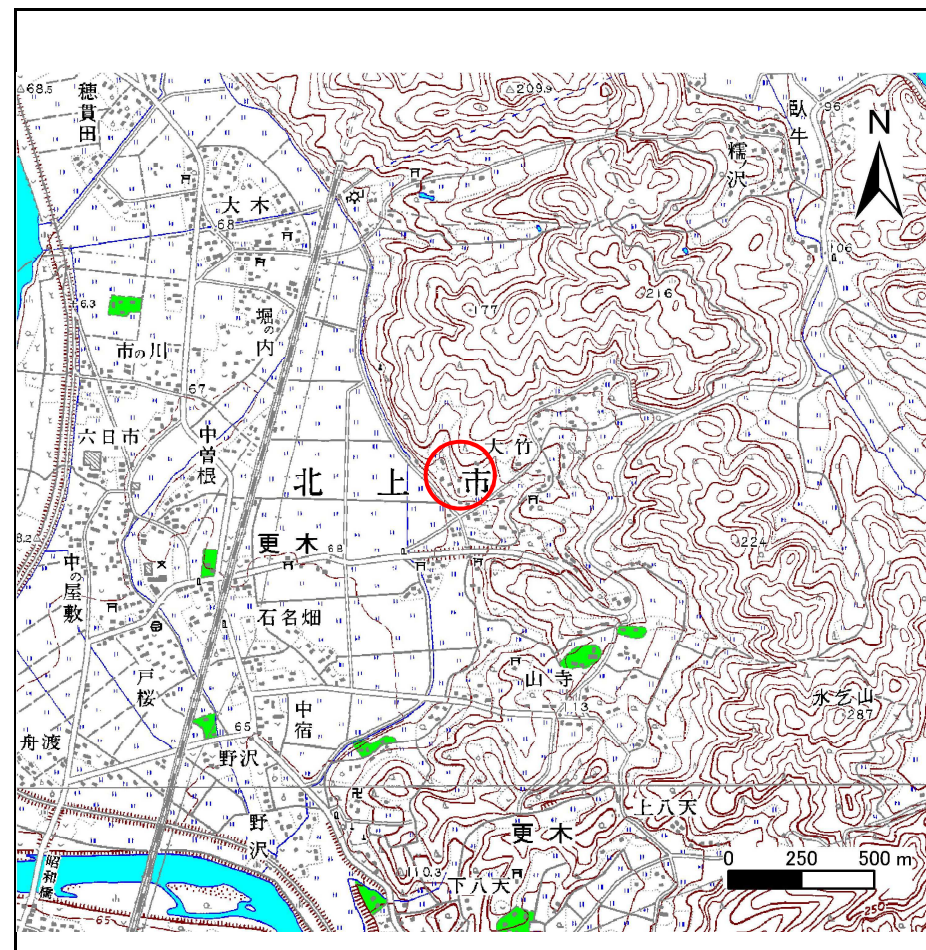

位置図(S=1:25,000)

急傾斜地の崩壊区域調書

様式3-1 危害のおそれのある土地、著しい危害のおそれのある土地の設定図

調査年度

平成21年度

急傾斜地の位置

箇所番号


123B2005

箇所名

大竹2

所在地

岩手県北上市更木29地割

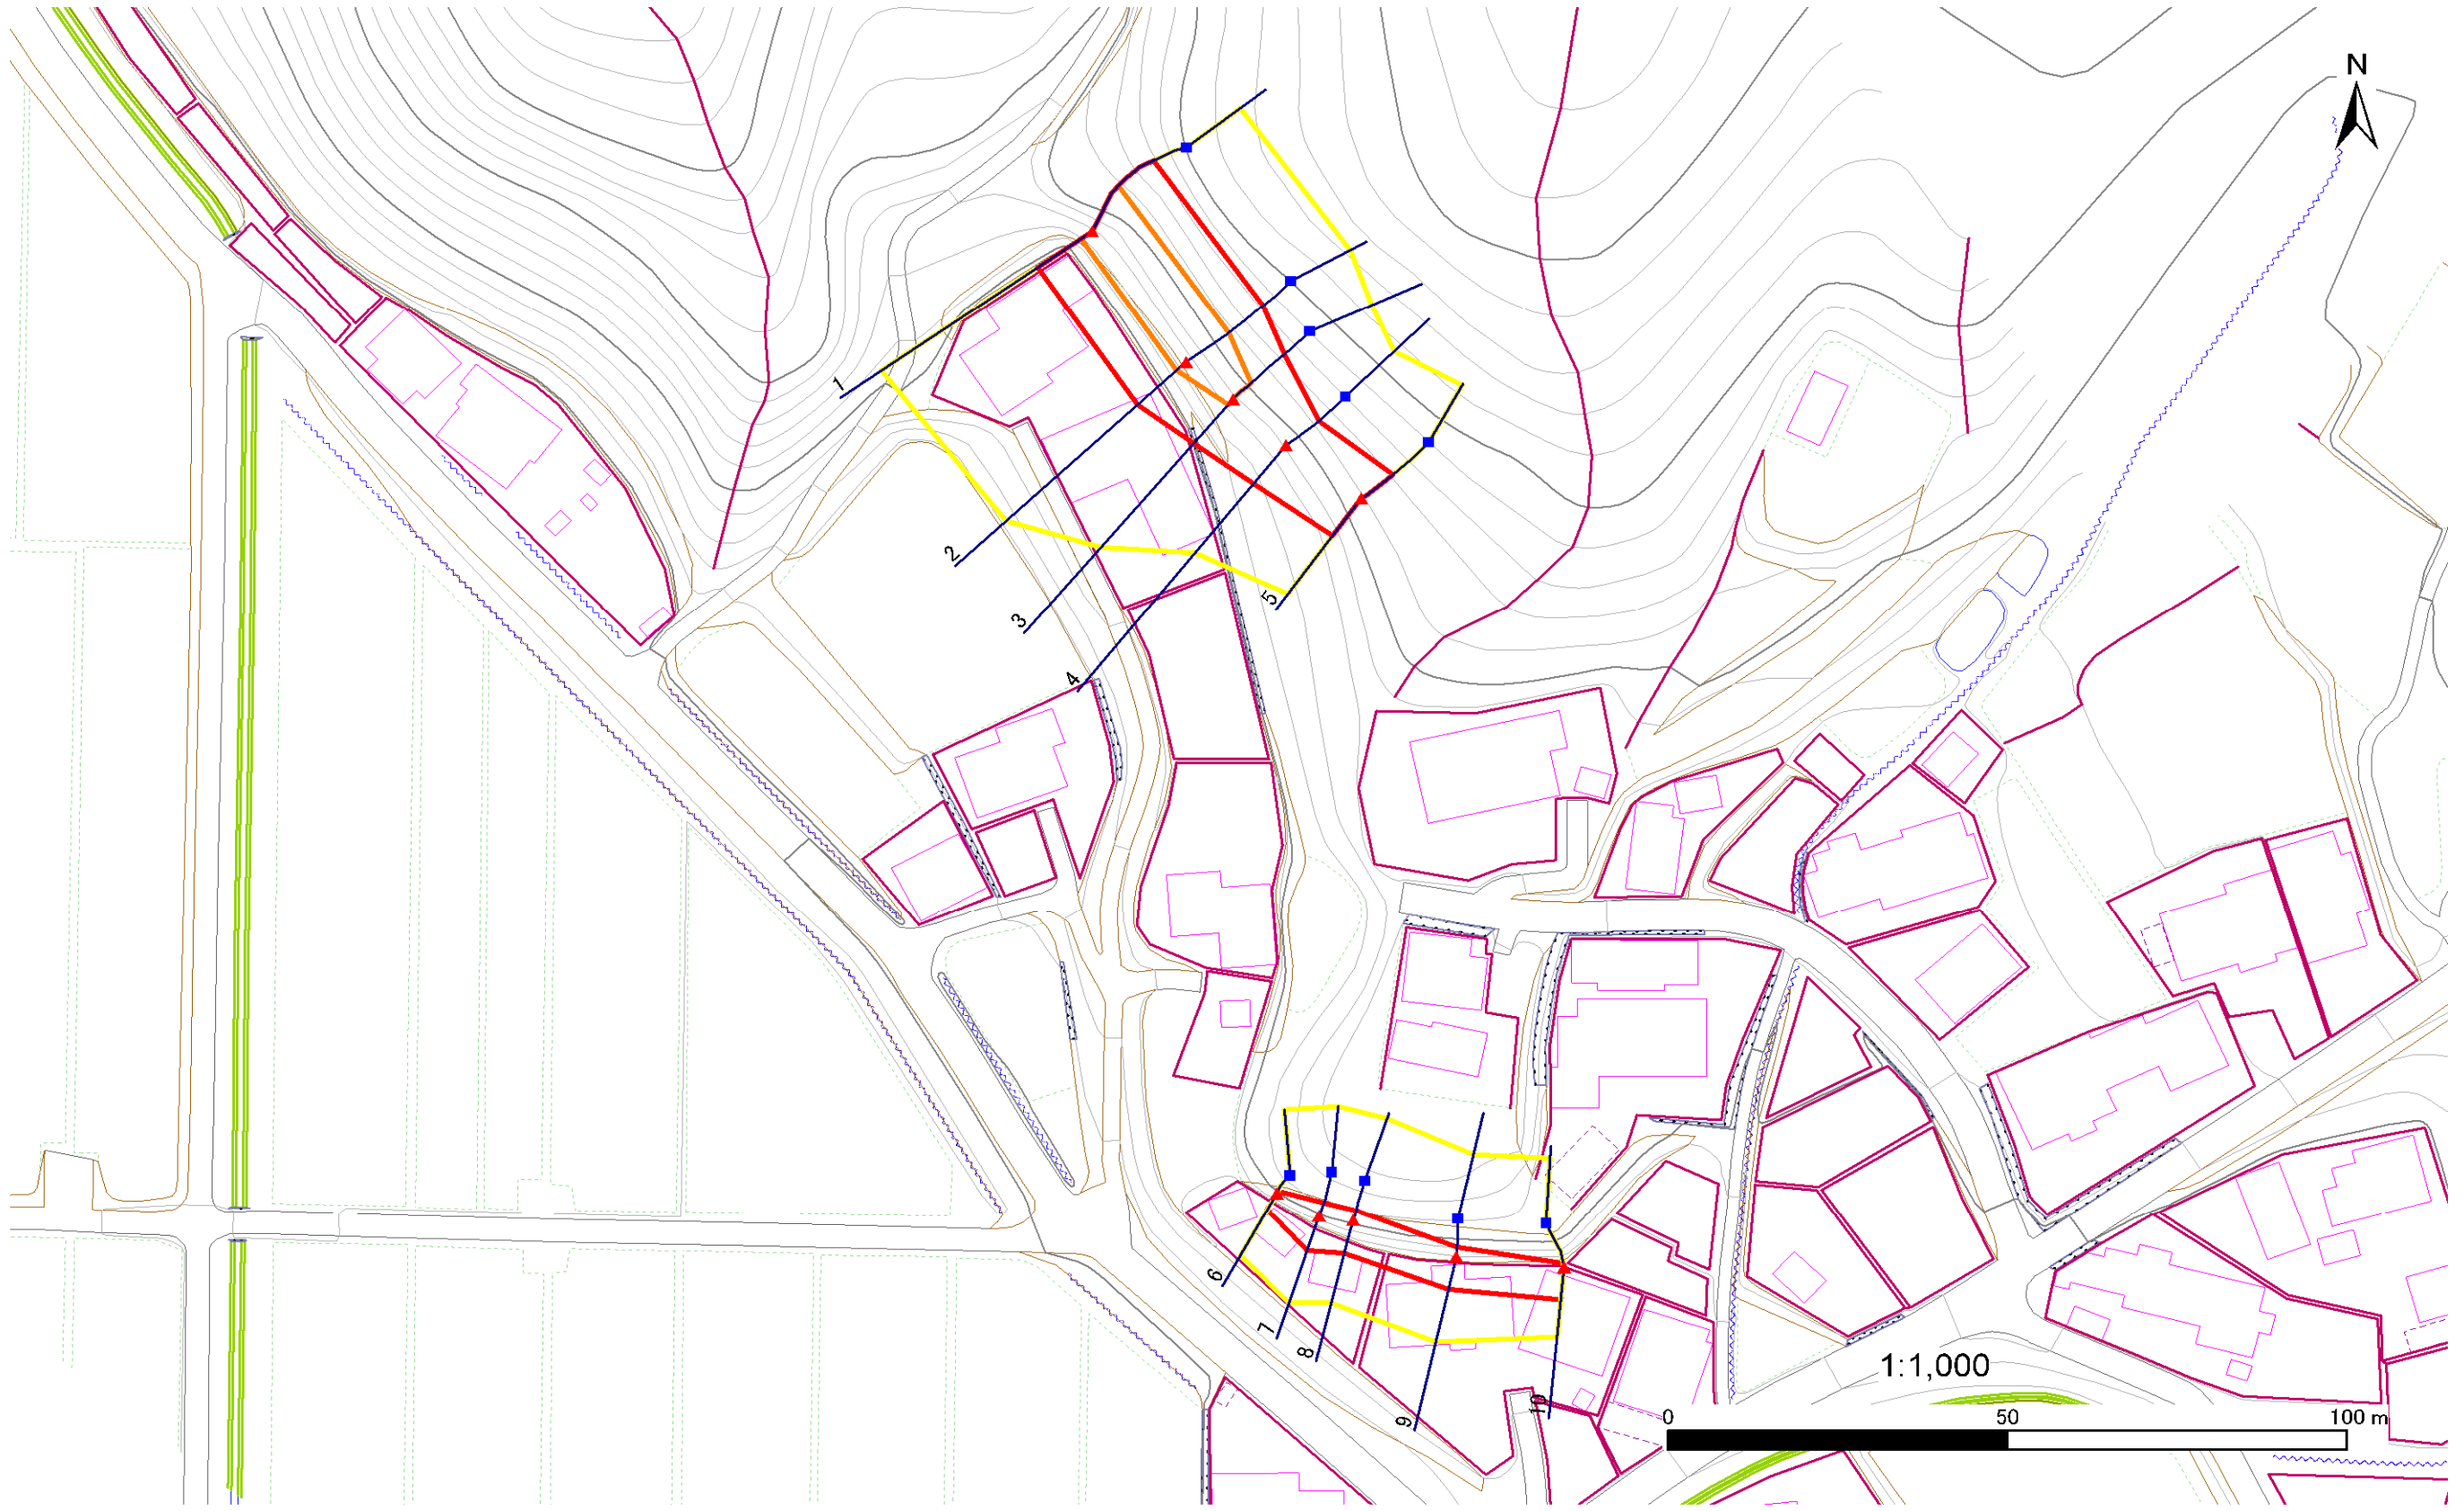

凡例

- 上端
- ▲ 下端
- 横断測線

- 危害のおそれのある土地の区域
- 著しい危害のおそれのある土地の区域

- 土石等の移動による力が100kN/m²を超える範囲
- 土石等の堆積高が3mを超える範囲

急傾斜地の崩壊区域調書

様式3-2 建築物に作用すると想定される衝撃に関する事項(1/1)

調査年度

平成21年度

急傾斜地の位置		123B2005-1			箇所名				大竹2-1		所在地		岩手県北上市更木29地割			
横断 測線 番号	急傾斜地の下端に隣接する土地								急傾斜地内							
	土石等の移動の高さと力の大きさ				土石等の堆積高さとの大きさ				土石等の移動の高さと力の大きさ				土石等の堆積高さとの大きさ			
	区分	高さ (m)	下端からの距離 (m)	力の大きさ (kN/m ²)	区分	下端からの水平 距離(m)	高さ (m)	力の大きさ (kN/m ²)	区分	高さ (m)	上端からの比高 (m)	力の大きさ (kN/m ²)	区分	上端からの比高 (m)	高さ (m)	力の大きさ (kN/m ²)
1	100kN/m ² を超える	1.00	0.00 ~ 2.01	131.08	3mを超える	- ~ -	-	-	100kN/m ² を超える	1.00	11.26 ~ 18.88	131.08	3mを超える	- ~ -	-	-
	それ以外	1.00	2.01 ~ 9.80	100.00	それ以外	0.00 ~ 9.80	2.59	13.11	それ以外	1.00	5.00 ~ 11.26	100.00	それ以外	5.00 ~ 18.88	2.59	13.11
2	100kN/m ² を超える	1.00	0.00 ~ 1.94	129.97	3mを超える	- ~ -	-	-	100kN/m ² を超える	1.00	10.95 ~ 17.99	129.97	3mを超える	- ~ -	-	-
	それ以外	1.00	1.94 ~ 9.73	100.00	それ以外	0.00 ~ 9.73	2.54	12.83	それ以外	1.00	5.00 ~ 10.95	100.00	それ以外	5.00 ~ 17.99	2.54	12.83
3	100kN/m ² を超える	1.00	0.00 ~ 1.10	116.62	3mを超える	- ~ -	-	-	100kN/m ² を超える	1.00	11.40 ~ 14.94	116.62	3mを超える	- ~ -	-	-
	それ以外	1.00	1.10 ~ 8.89	100.00	それ以外	0.00 ~ 8.89	2.41	12.17	それ以外	1.00	5.00 ~ 11.40	100.00	それ以外	5.00 ~ 14.94	2.41	12.17
4	100kN/m ² を超える	-	- ~ -	-	3mを超える	- ~ -	-	-	100kN/m ² を超える	-	- ~ -	-	3mを超える	- ~ -	-	-
	それ以外	1.00	0.00 ~ 7.62	97.55	それ以外	0.00 ~ 7.62	2.36	11.94	それ以外	1.00	5.00 ~ 10.65	97.55	それ以外	5.00 ~ 10.65	2.36	11.94
5	100kN/m ² を超える	-	- ~ -	-	3mを超える	- ~ -	-	-	100kN/m ² を超える	-	- ~ -	-	3mを超える	- ~ -	-	-
	それ以外	1.00	0.00 ~ 7.12	90.44	それ以外	0.00 ~ 0.00	1.69	8.53	それ以外	1.00	5.00 ~ 9.10	90.44	それ以外	5.00 ~ 9.10	1.69	8.53
	100kN/m ² を超える		~		3mを超える	~			100kN/m ² を超える		~		3mを超える	~		
	それ以外		~		それ以外	~			それ以外		~		それ以外	~		
	100kN/m ² を超える		~		3mを超える	~			100kN/m ² を超える		~		3mを超える	~		
	それ以外		~		それ以外	~			それ以外		~		それ以外	~		
急傾斜地の崩壊区域調書

様式3-2 建築物に作用すると想定される衝撃に関する事項(1/1)

調査年度

平成21年度

急傾斜地の位置		箇所番号		123B2005-2		箇所名		大竹2-2		所在地		岩手県北上市更木29地割				
横断 測線 番号	急傾斜地の下端に隣接する土地								急傾斜地内							
	土石等の移動の高さと力の大きさ				土石等の堆積高さとの力の大きさ				土石等の移動の高さと力の大きさ				土石等の堆積高さとの力の大きさ			
	区分	高さ (m)	下端からの距離 (m)	力の大きさ (kN/m ²)	区分	下端からの水平 距離(m)	高さ (m)	力の大きさ (kN/m ²)	区分	高さ (m)	上端からの比高 (m)	力の大きさ (kN/m ²)	区分	上端からの比高 (m)	高さ (m)	力の大きさ (kN/m ²)
6	100kN/m ² を超える	-	- ~ -	-	3mを超える	- ~ -	-	-	100kN/m ² を超える	-	- ~ -	-	3mを超える	- ~ -	-	-
	それ以外	1.00	0.00 ~ 2.94	37.97	それ以外	0.00 ~ 2.94	2.41	12.16	それ以外	1.00	5.00 ~ 5.50	37.97	それ以外	5.00 ~ 5.50	2.41	12.16
7	100kN/m ² を超える	-	- ~ -	-	3mを超える	- ~ -	-	-	100kN/m ² を超える	-	- ~ -	-	3mを超える	- ~ -	-	-
	それ以外	1.00	0.00 ~ 5.67	70.83	それ以外	0.00 ~ 5.67	1.99	10.04	それ以外	1.00	5.00 ~ 7.10	70.83	それ以外	5.00 ~ 7.10	1.99	10.04
8	100kN/m ² を超える	-	- ~ -	-	3mを超える	- ~ -	-	-	100kN/m ² を超える	-	- ~ -	-	3mを超える	- ~ -	-	-
	それ以外	1.00	0.00 ~ 5.28	65.80	それ以外	0.00 ~ 5.28	2.01	10.17	それ以外	1.00	5.00 ~ 6.60	65.80	それ以外	5.00 ~ 6.60	2.01	10.17
9	100kN/m ² を超える	-	- ~ -	-	3mを超える	- ~ -	-	-	100kN/m ² を超える	-	- ~ -	-	3mを超える	- ~ -	-	-
	それ以外	1.00	0.00 ~ 5.12	63.78	それ以外	0.00 ~ 5.12	2.07	10.45	それ以外	1.00	5.00 ~ 6.70	63.78	それ以外	5.00 ~ 6.70	2.07	10.45
10	100kN/m ² を超える	-	- ~ -	-	3mを超える	- ~ -	-	-	100kN/m ² を超える	-	- ~ -	-	3mを超える	- ~ -	-	-
	それ以外	1.00	0.00 ~ 5.07	63.16	それ以外	0.00 ~ 0.00	1.74	8.80	それ以外	1.00	5.00 ~ 5.40	63.16	それ以外	5.00 ~ 5.40	1.74	8.80
	100kN/m ² を超える		~		3mを超える	~			100kN/m ² を超える		~		3mを超える	~		
	それ以外		~		それ以外	~			それ以外		~		それ以外	~		
	100kN/m ² を超える		~		3mを超える	~			100kN/m ² を超える		~		3mを超える	~		
	それ以外		~		それ以外	~			それ以外		~		それ以外	~		
