


土砂災害防止に関する基礎調査(土石流)


表紙 位置,位置図

自然現象の種類	土石流
溪流番号	B024113
水系名	久慈川
河川名	小屋畑川
溪流名	上長内の沢(2)
所在地	久慈市長内町第19地割
調査機関	県北広域振興局土木部

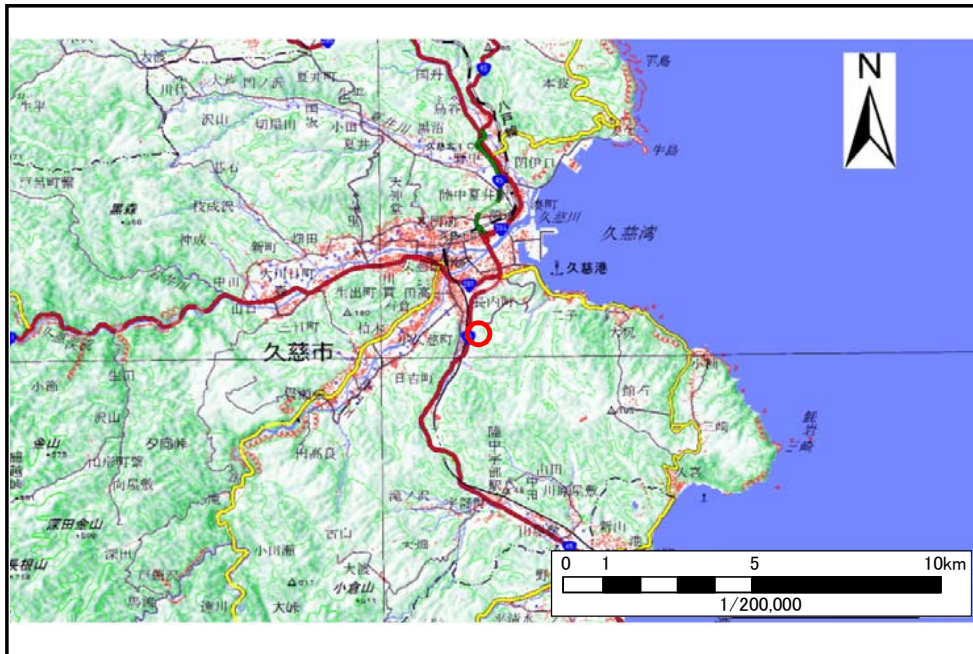

概況図(S=1:200,000)


国土地理院の電子地形図200000『八戸』及び電子地形図25000『久慈』『陸中野田』を掲載

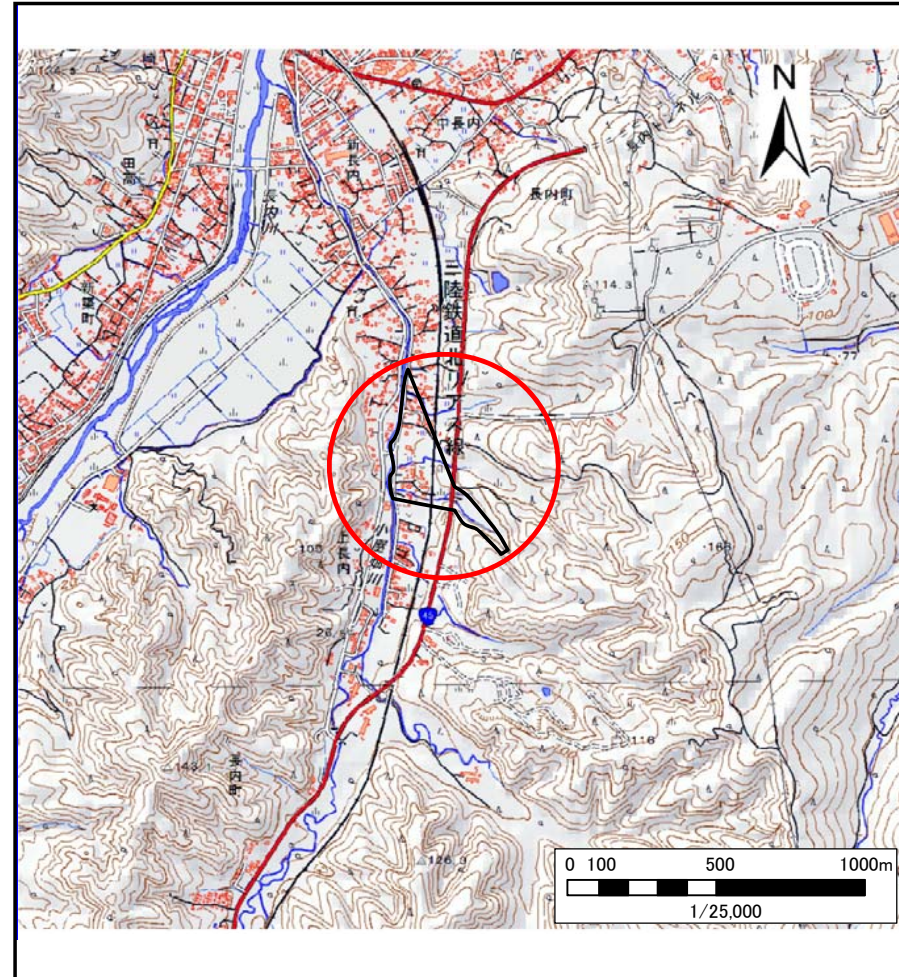

位置図(S=1:25,000)

土石流区域調査

様式3-1 危害のおそれのある土地、著しい危害のおそれのある土地の設定図

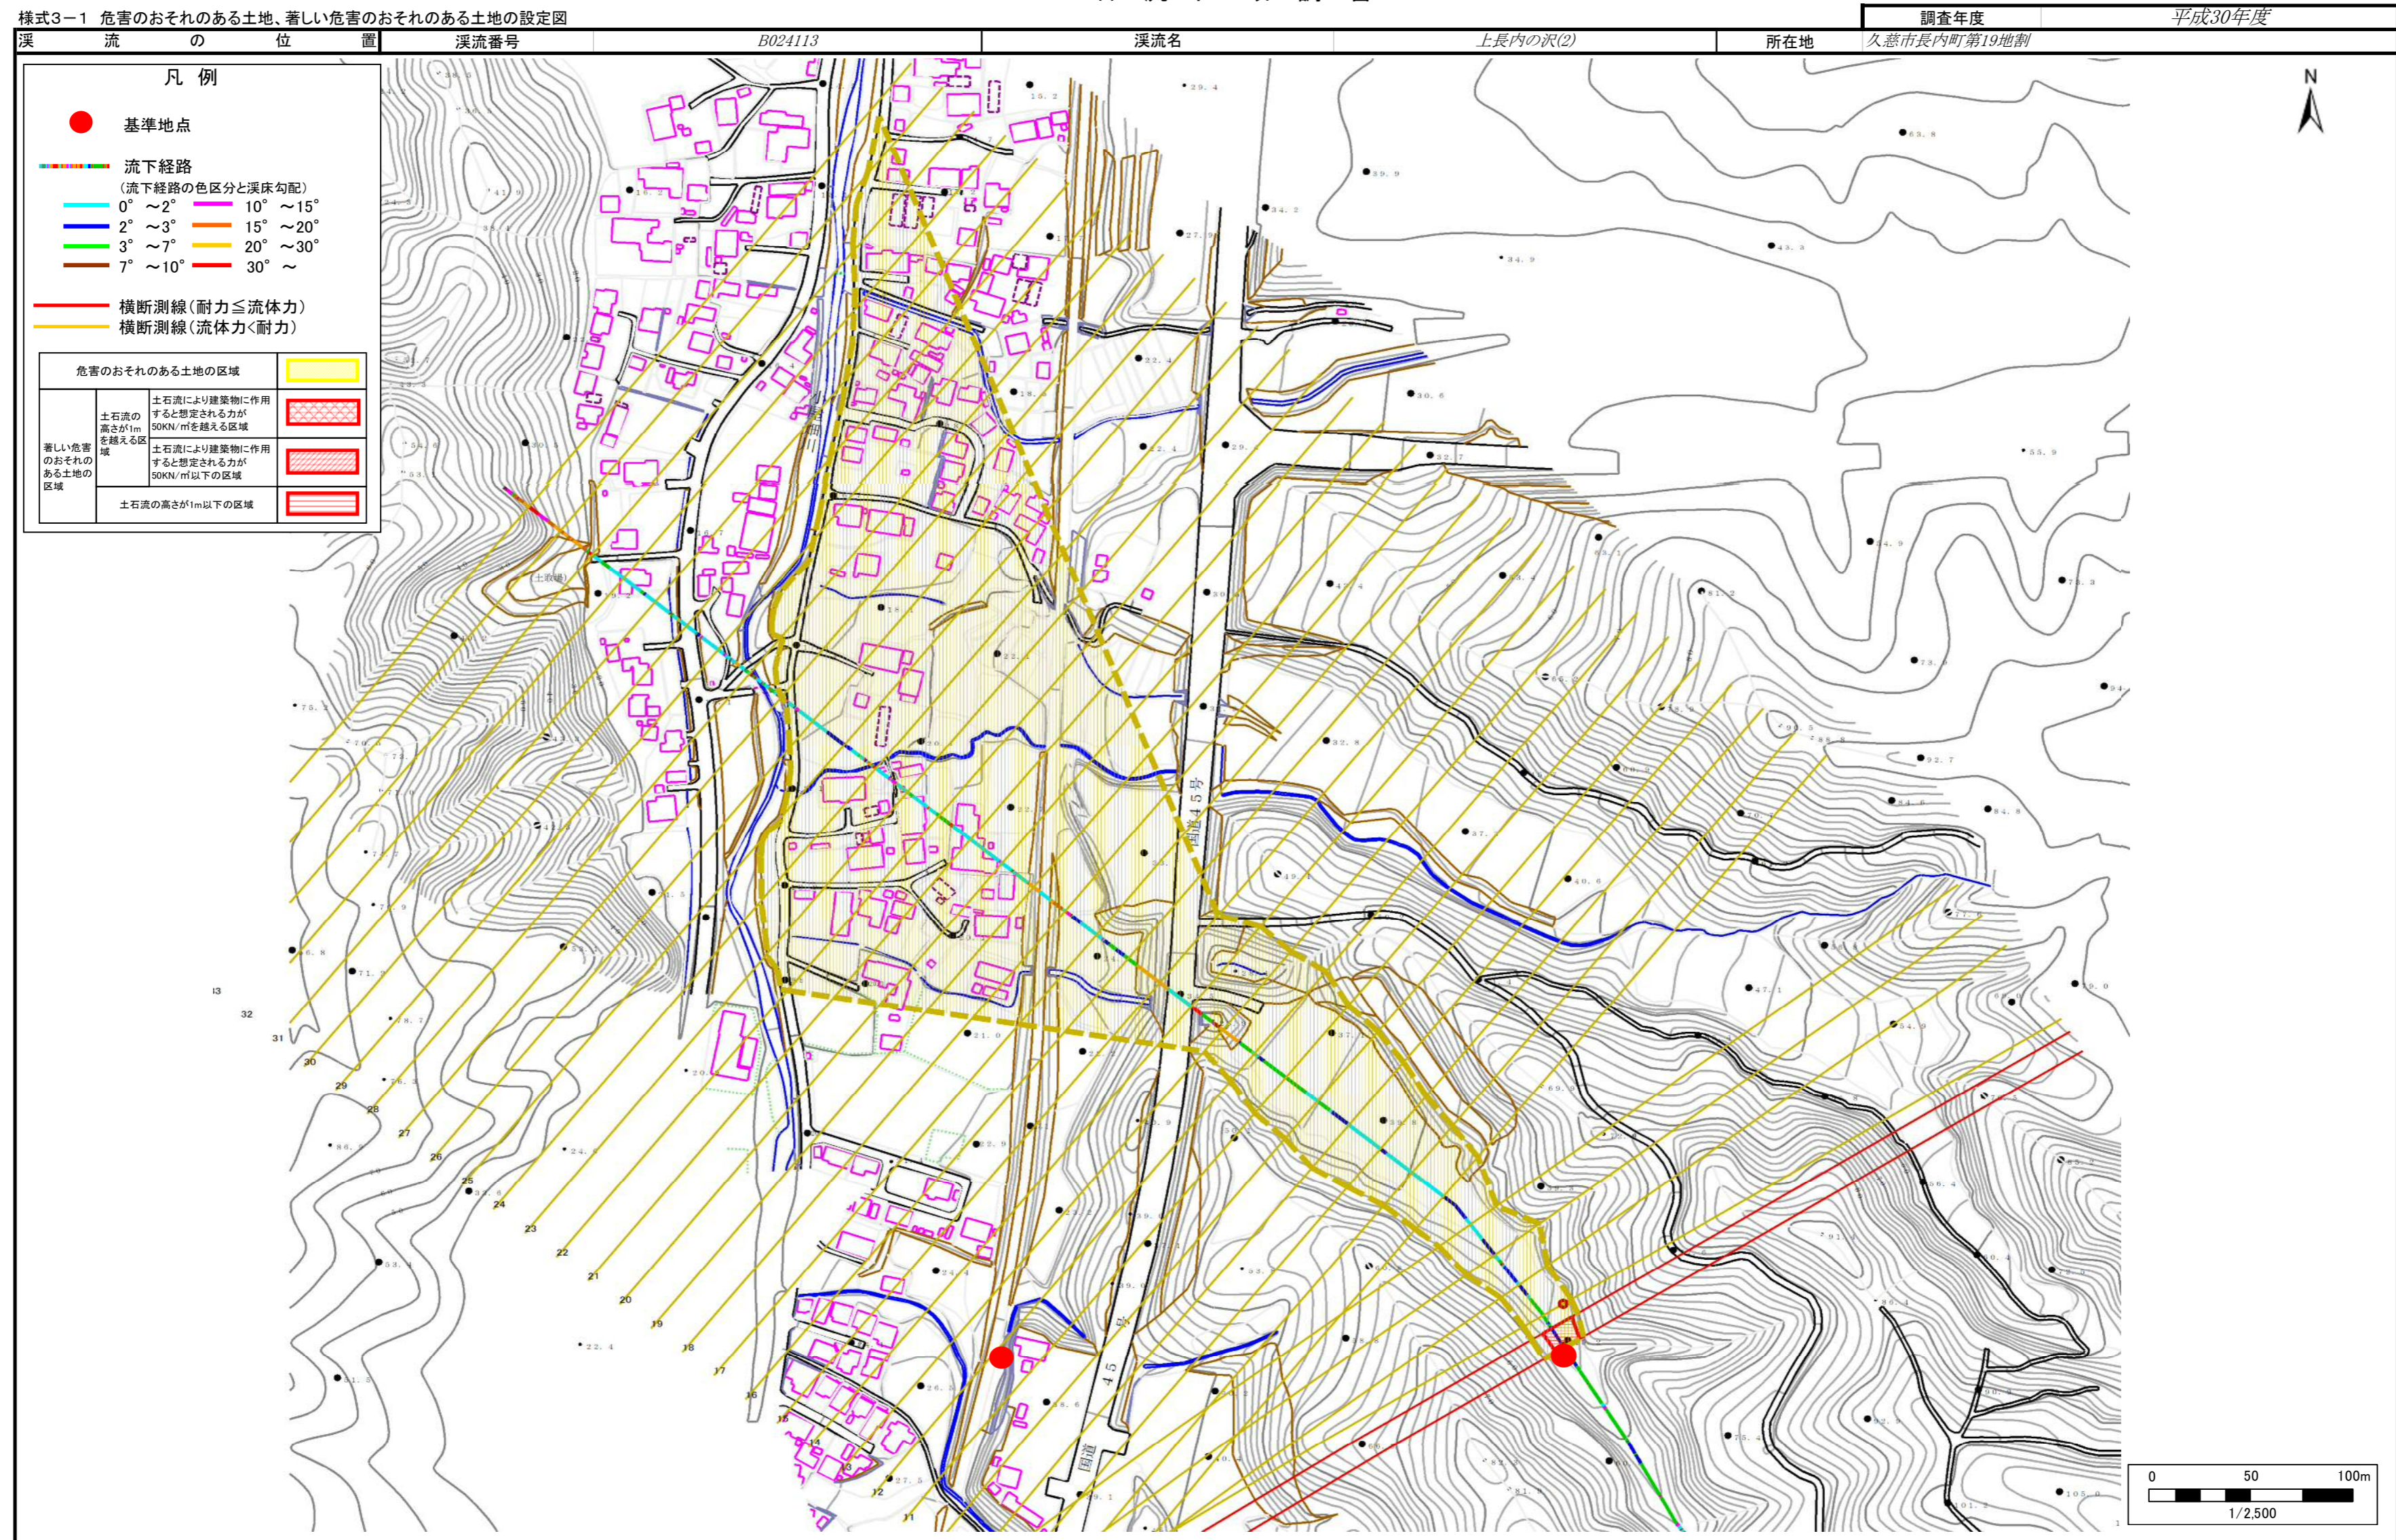

土石流区域調書

様式3-2 建築物に作用すると想定される衝撃に関する事項

調査年度 平成30年度

溪流の位置		溪流番号	溪流名		所在地
B024113		B024113	上長内の沢(2)		久慈市長内町第19地割

横断測線番号	土石流の高さh(m)	土石流の流体力Fd(kN/m ²)	建築物の耐力P2(kN/m ²)	横断測線番号	土石流の高さh(m)	土石流の流体力Fd(kN/m ²)	建築物の耐力P2(kN/m ²)
No.0	0.86	13.34	8.63	No.27	0.83	3.12	8.89
No.1	0.76	10.50	9.53	No.28	0.84	3.00	8.79
No.2	0.62	7.66	11.31	No.29	0.85	2.93	8.72
No.3	0.63	6.58	11.17	No.30	0.90	2.47	8.27
No.4	0.64	5.92	11.02	No.31	0.91	2.42	8.21
No.5	0.66	5.23	10.81	No.32	1.08	1.61	7.18
No.6	0.67	4.89	10.67	No.33	1.30	1.10	6.30
No.7	0.68	4.47	10.48	No.34	0.00	0.00	0.00
No.8	0.69	4.30	10.39	No.35	0.00	0.00	0.00
No.9	0.71	3.84	10.11				
No.10	0.72	3.57	9.93				
No.11	0.74	3.37	9.77				
No.12	0.74	3.32	9.73				
No.13	0.91	7.07	8.21				
No.14	0.80	3.46	9.16				
No.15	0.74	3.99	9.72				
No.16	0.63	5.48	11.14				
No.17	0.63	5.55	11.20				
No.18	0.62	5.75	11.38				
No.19	0.64	5.43	11.10				
No.20	0.63	5.50	11.16				
No.21	0.65	5.27	10.96				
No.22	0.64	5.45	11.11				
No.23	0.71	4.38	10.11				
No.24	0.64	5.40	11.07				
No.25	0.67	4.96	10.67				
No.26	0.81	3.29	9.03				