



土砂災害防止に関する基礎調査(土石流)

表紙 位置,位置図

自然現象の種類	土石流
溪流番号	B032130
水系名	久慈川
河川名	川又川
溪流名	馬渡の沢(2)
所在地	岩手県久慈市山根町深田第4地割
調査機関	県北広域振興局土木部

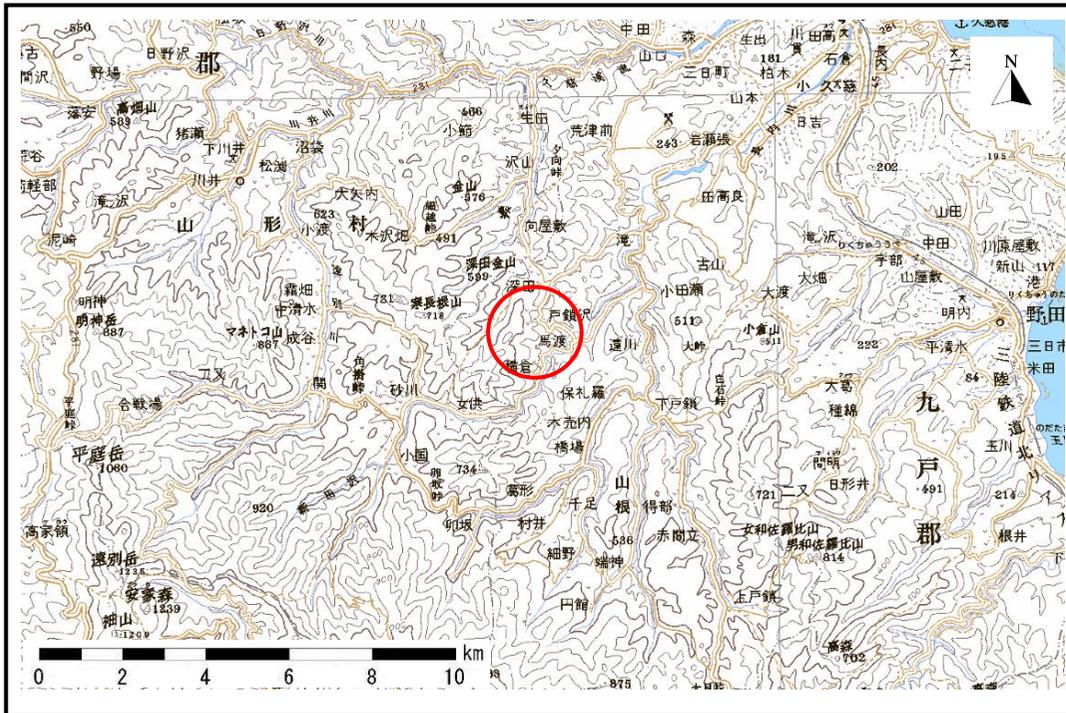

位置図(S=1:200,000)

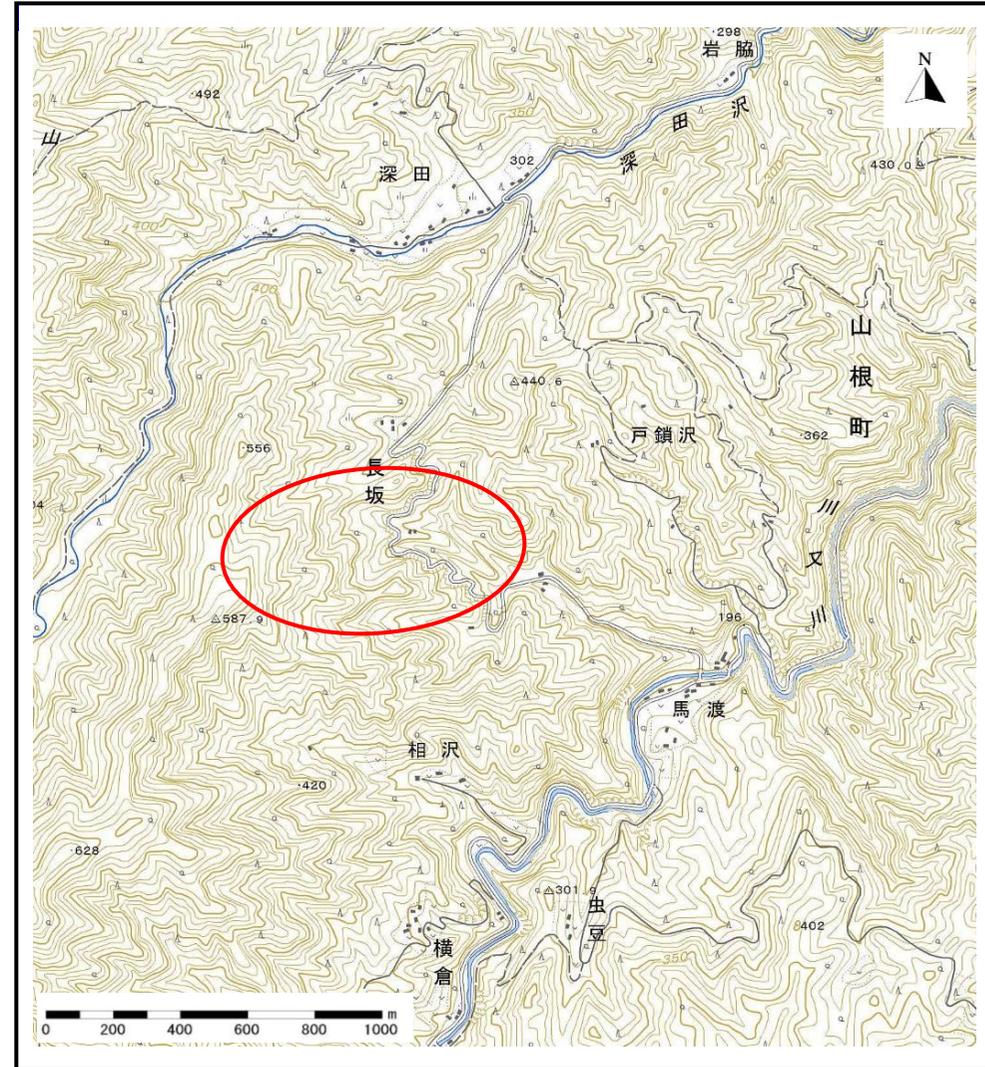


概況図(S=1:25,000)

土石流区域調査

様式3-1 危害のおそれのある土地、著しい危害のおそれのある土地の設定図(全体図)

調査年度

平成22年度

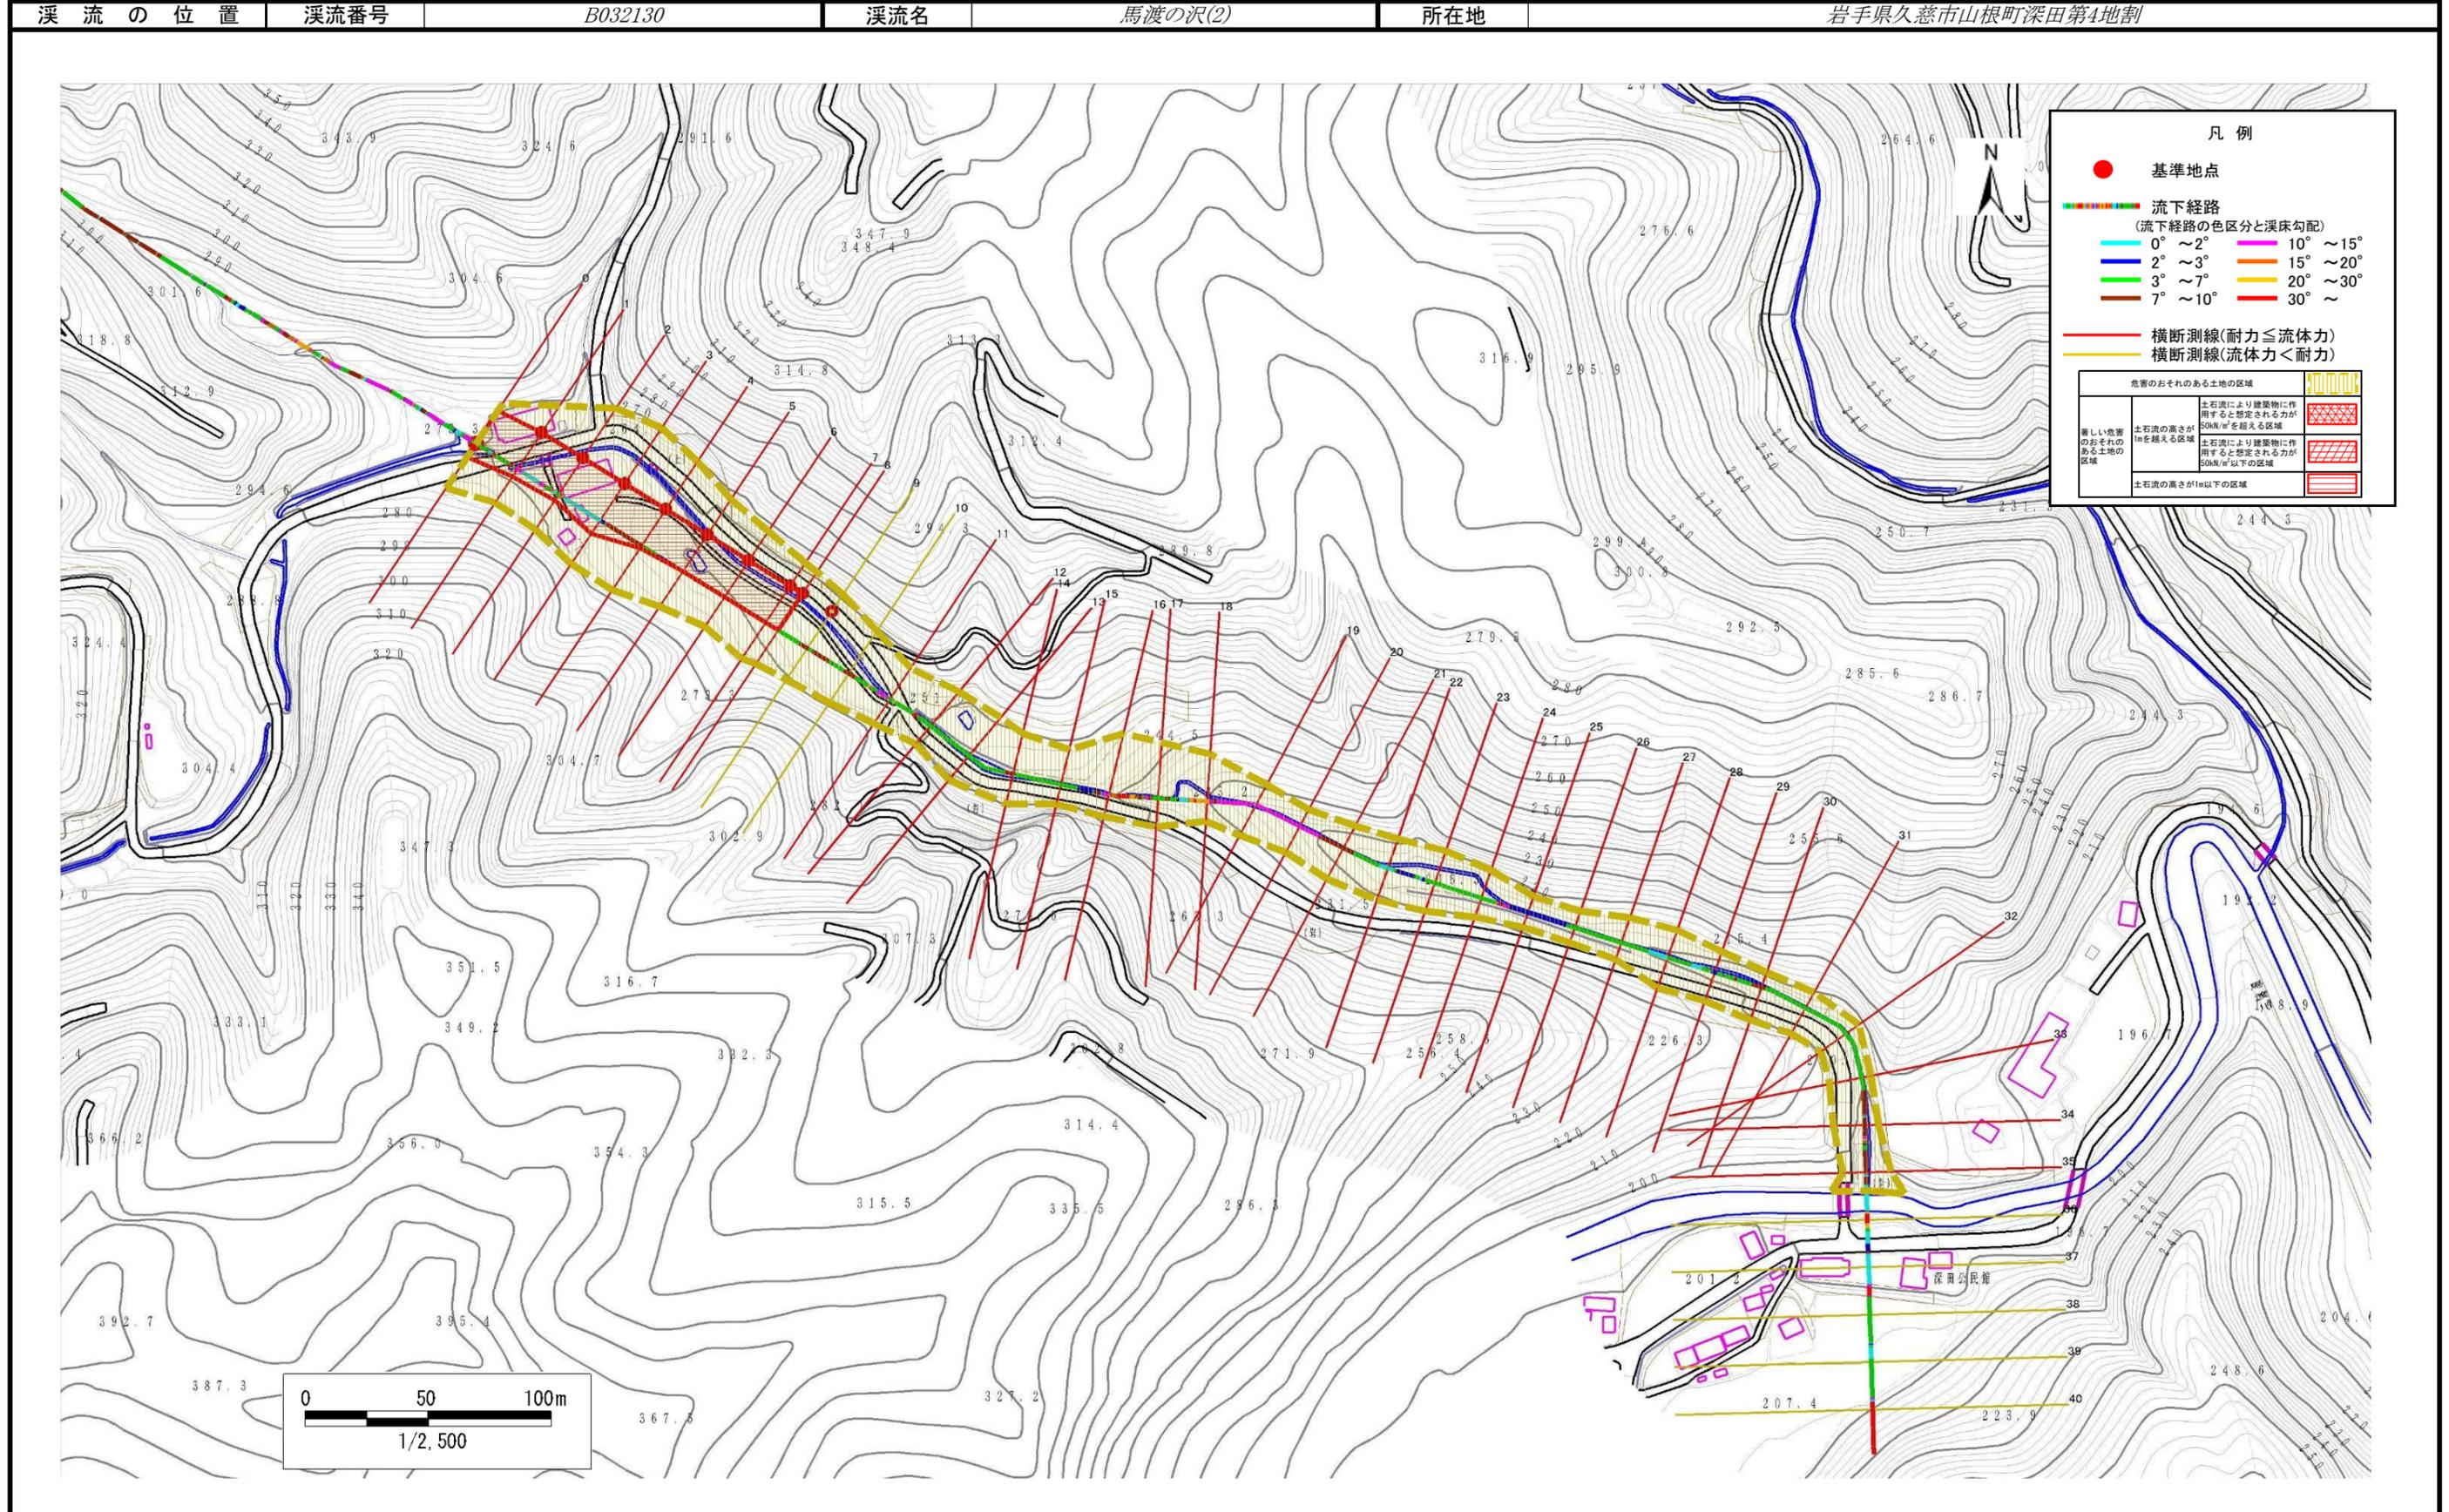

土石流区域調査

様式3-2 建築物に作用すると想定される衝撃に関する事項

調査年度	平成22年度
所在地	岩手県久慈市山根町深田第4地割

溪流の位置	溪流番号	B032130	溪流名	馬渡の沢(2)	所在地		
横断測線番号	土石流の高さh(m)	土石流の流体力Fd(kN/m ²)	建築物の耐力P2(kN/m ²)	横断測線番号	土石流の高さh(m)	土石流の流体力Fd(kN/m ²)	建築物の耐力P2(kN/m ²)
No.0	1.03	19.52	7.49	No.27	1.45	27.10	5.84
No.1	0.77	12.64	9.41	No.28	1.43	22.60	5.91
No.2	0.77	11.30	9.40	No.29	1.63	23.36	5.44
No.3	0.78	10.41	9.37	No.30	1.34	15.55	6.15
No.4	0.76	10.72	9.49	No.31	1.38	14.26	6.04
No.5	0.75	11.23	9.68	No.32	1.34	13.93	6.15
No.6	0.78	9.57	9.32	No.33	1.37	15.90	6.07
No.7	0.78	9.44	9.31	No.34	1.72	23.80	5.27
No.8	0.78	9.36	9.31	No.35	1.61	23.19	5.48
No.9	0.79	8.91	9.26				
No.10	0.79	8.67	9.24				
No.11	1.19	15.04	6.69				
No.12	1.04	14.01	7.39				
No.13	0.95	13.00	7.93				
No.14	1.09	16.15	7.16				
No.15	1.34	20.43	6.16				
No.16	1.43	22.01	5.91				
No.17	1.40	27.73	5.97				
No.18	1.21	24.52	6.63				
No.19	1.33	29.92	6.19				
No.20	1.36	32.64	6.09				
No.21	1.10	25.20	7.08				
No.22	1.05	22.88	7.34				
No.23	1.14	24.63	6.90				
No.24	1.38	31.26	6.05				
No.25	1.55	37.18	5.61				
No.26	1.64	38.85	5.43				