



土砂災害防止に関する基礎調査(土石流)

表紙 位置,位置図

自然現象の種類	土石流
溪流番号	a023010
水系名	久慈川
河川名	久慈川
溪流名	沢里の沢
所在地	久慈市沢里
調査機関	岩手県久慈地方振興局

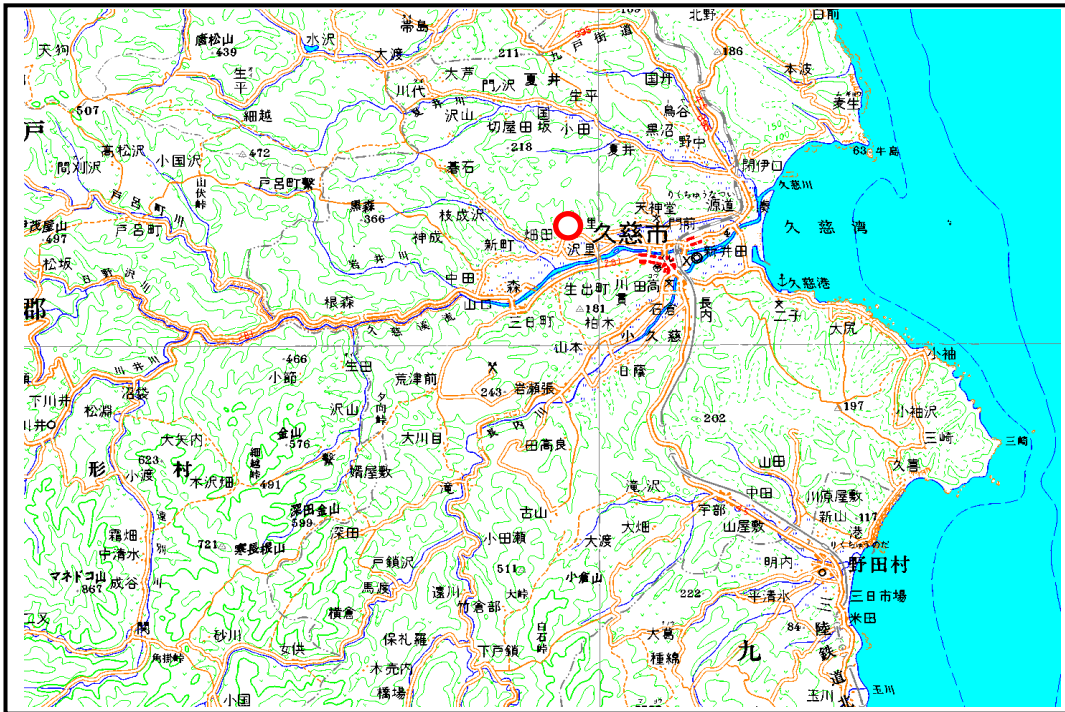

位置図(S=1:200,000)

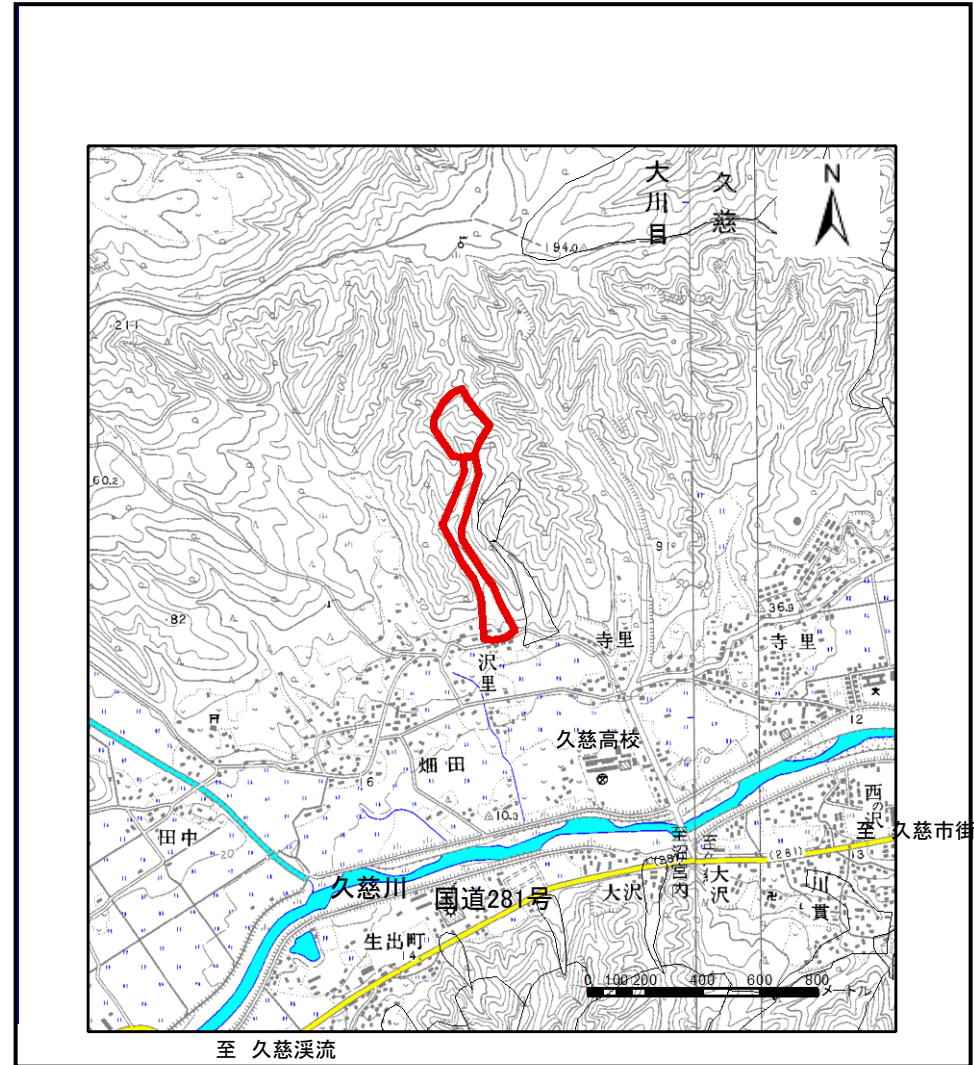


位置図(S=1:25,000)

土石流区域調査

様式3-1 危害のおそれのある土地、著しい危害のおそれのある土地の設定図

調査年度	平成15年度
所在地	久慈市沢里

溪流の位置	溪流番号	a023010	溪流名	沢里の沢	所在地	久慈市沢里
-------	------	---------	-----	------	-----	-------

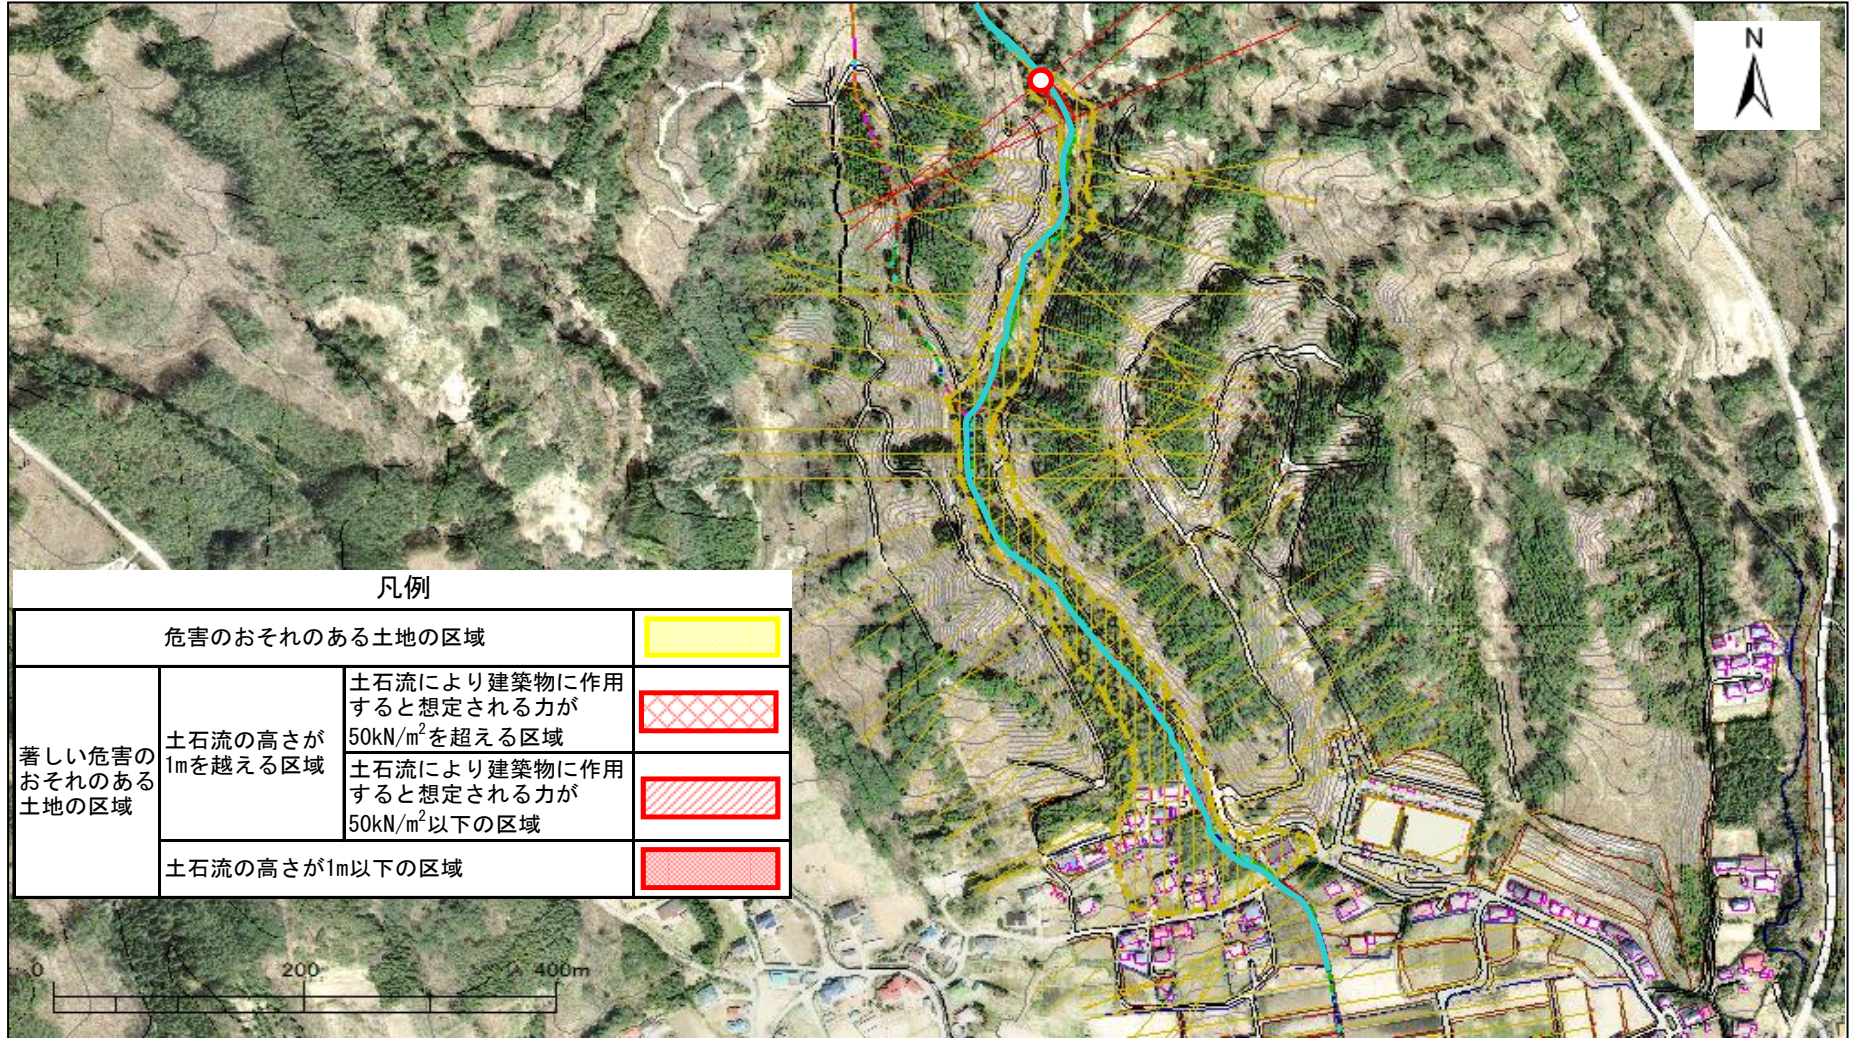

土石流区域調査

様式3-2 建築物に作用すると想定される衝撃に関する事項

調査年度 平成15年度

渓流の位置	渓流番号	a023010	溪流名	沢里の沢	所在地	久慈市沢里	
横断測線番号	土石流の高さh(m)	土石流の流体力Fd(kN/m ²)	建築物の耐力P2(kN/m ²)	横断測線番号	土石流の高さh(m)	土石流の流体力Fd(kN/m ²)	建築物の耐力P2(kN/m ²)
No. 0	0.671573143	26.6212574	10.66529985	No. 27	0.427321175	2.756454013	15.96999492
No. 1	0.564904932	16.99009533	12.41056815	No. 28	0.421547684	2.942772309	16.17067008
No. 2	0.594102966	18.77675432	11.86946303	No. 29	0.434631749	2.560461504	15.72359935
No. 3	0.366790669	6.973468436	18.39027906	No. 30	0.422433024	2.911918	16.13953871
No. 4	0.348989812	4.872442101	19.26278579	No. 31	0.448980683	3.200844623	15.26349085
No. 5	0.350945132	5.223747693	19.16259717	No. 32	0.605124606	4.536834874	11.67898859
No. 6	0.573317837	10.44662978	12.24892079	No. 33	0.446712272	3.234736304	15.33424615
No. 7	0.380704539	4.295050963	17.76539091	No. 34	0.610568438	4.412913308	11.58748766
No. 8	0.38017632	4.752054027	17.78827398	No. 35	0.427825503	2.698140312	15.95272458
No. 9	0.380233008	4.529047355	17.78581512	No. 36	0.426570572	2.734080932	15.99577494
No. 10	0.556477884	5.649608763	12.57745774	No. 37	0.43672649	2.473960242	15.65453021
No. 11	0.402455847	3.333458719	16.87556325	No. 38	0.449377968	2.221944398	15.25117302
No. 12	0.404361453	3.230491916	16.80219523	No. 39	0.445000716	2.302188405	15.38811369
No. 13	0.397983519	3.634521158	17.05053043	No. 40	0.444809068	2.305853418	15.39417143
No. 14	0.412593739	3.894200989	16.4930817	No. 41	0.443188399	2.33739339	15.4456097
No. 15	0.387379184	3.92330465	17.48164477	No. 42	0.438615502	2.432101787	15.59281462
No. 16	0.391279148	3.532401821	17.32036016	No. 43	0.440184489	2.398598795	15.54196035
No. 17	0.389012227	3.733711762	17.41371367	No. 44	0.430757474	2.618762043	15.85312834
No. 18	0.391279148	3.532401821	17.32036016	No. 45	0.425889032	2.754138993	16.01926223
No. 19	0.556651555	5.651959788	12.57396666	No. 46	0.428845778	2.669817866	15.91791117
No. 20	0.402438607	3.334008642	16.87623019	No. 47	0.427040729	2.720468379	15.97961634
No. 21	0.398208009	3.616050463	17.04165359	No. 48	0.421829208	2.882484756	16.16075652
No. 22	0.506130471	4.978568357	13.6919216	No. 49	0.421139359	2.905983579	16.18507251
No. 23	0.40594825	3.226328634	16.74163076				
No. 24	0.523828411	4.130445775	13.27545337				
No. 25	0.43330856	2.593285541	15.7675752				
No. 26	0.433788973	2.581246695	15.75157753				