



土砂災害防止に関する基礎調査(土石流)

表紙 位置,位置図

自然現象の種類	土石流
溪流番号	b023116
水系名	久慈川
河川名	久慈川
溪流名	生出町の沢(5)
所在地	久慈市生出町
調査機関	岩手県久慈地方振興局

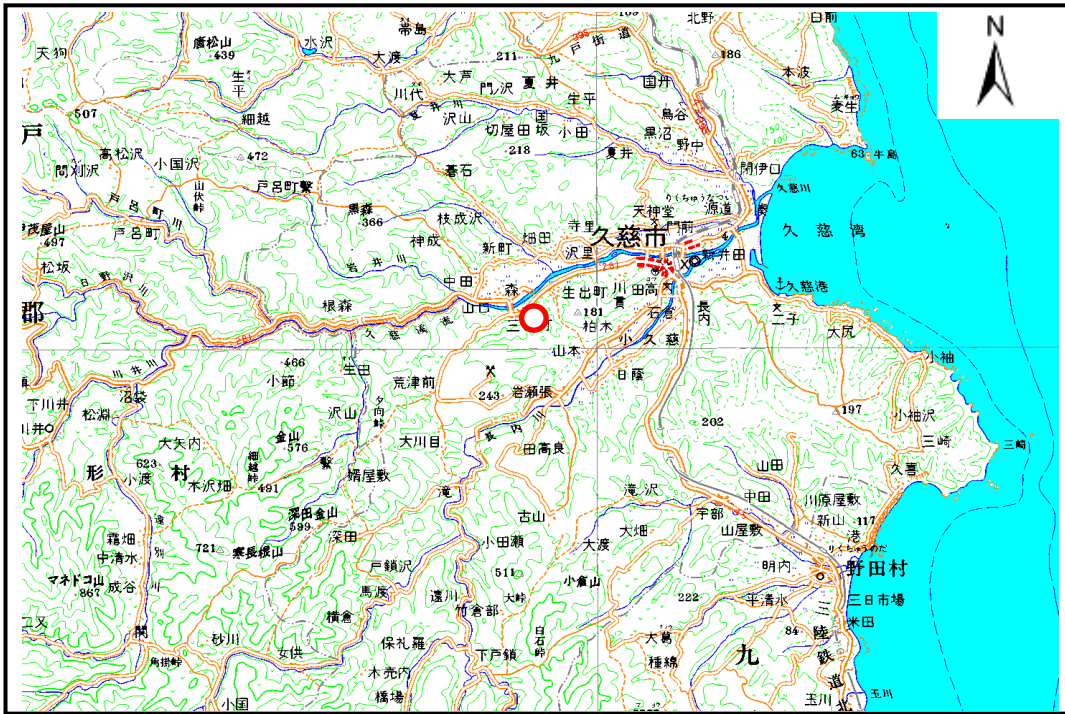

位置図(S=1:200,000)

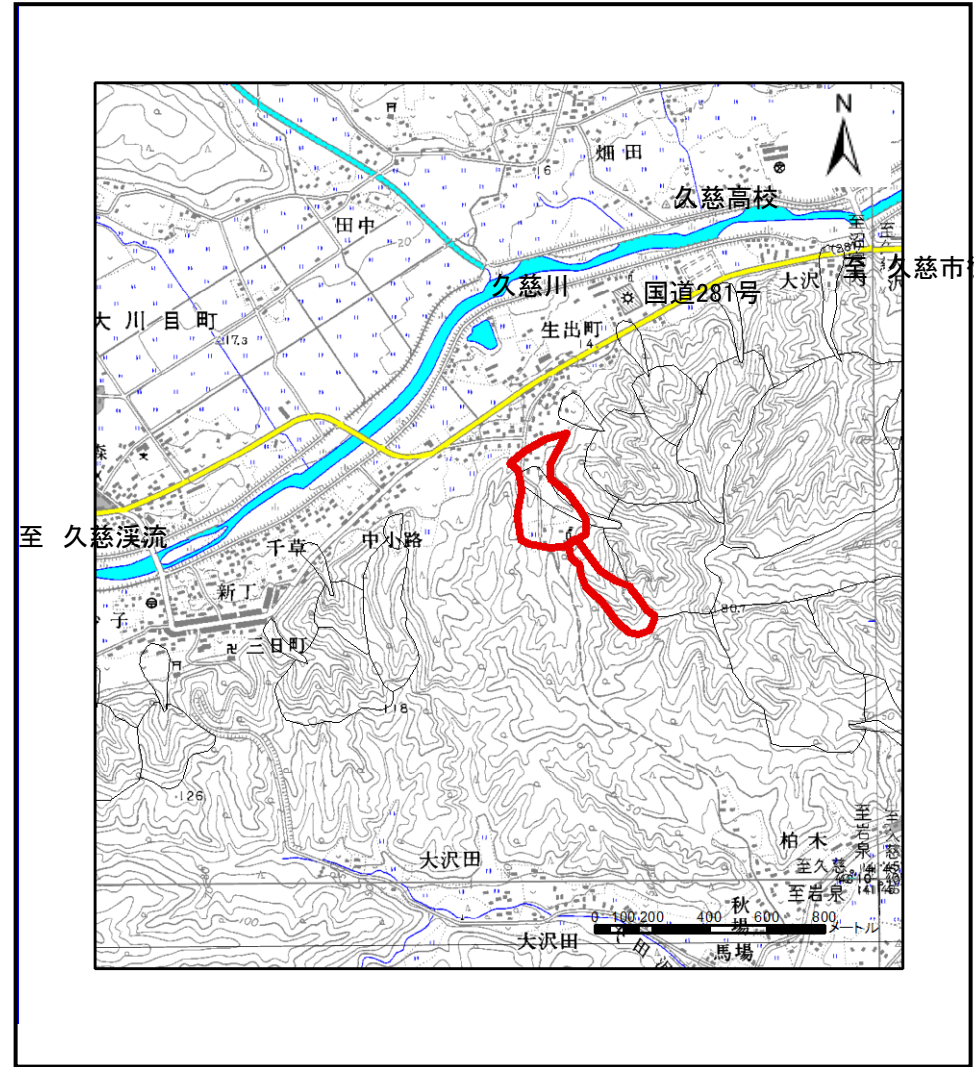


位置図(S=1:25,000)

土石流区域調査

様式3-1 危害のおそれのある土地、著しい危害のおそれのある土地の設定図

調査年度	平成15年度
------	--------

溪流の位置	溪流番号	溪流名	所在地
	b023116	生出町の沢(5)	久慈市生出町

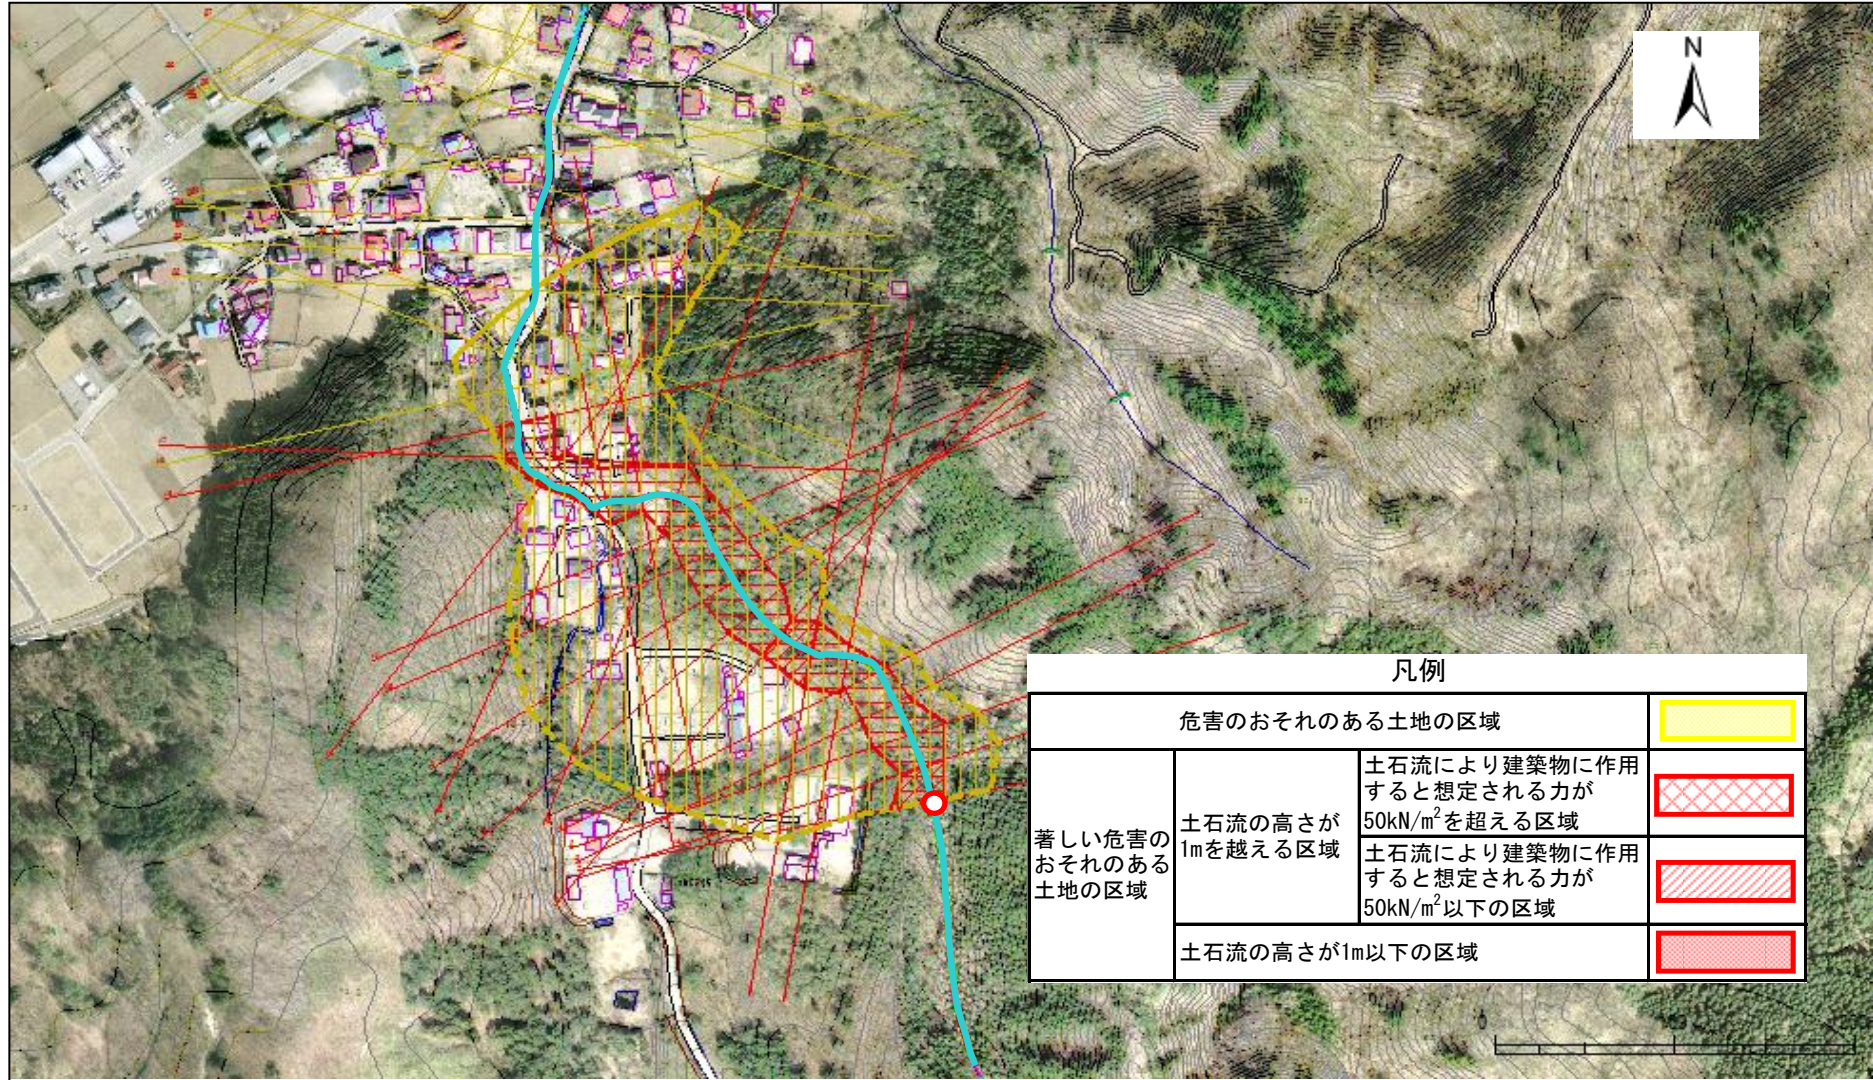

土石流区域調査

様式3-2 建築物に作用すると想定される衝撃に関する事項

調査年度 平成15年度

渓流の位置	渓流番号	b023116	溪流名	生出町の沢(5)	所在地	久慈市生出町
-------	------	---------	-----	----------	-----	--------

横断測線番号	土石流の高さh(m)	土石流の流体力Fd(kN/m ²)	建築物の耐力P2(kN/m ²)	横断測線番号	土石流の高さh(m)	土石流の流体力Fd(kN/m ²)	建築物の耐力P2(kN/m ²)
No. 0	0.860245036	15.29497672	8.657582526	No. 27	1.223625614	4.053947959	6.59191621
No. 1	1.226307926	21.85674121	6.581531533	No. 28	1.211883214	4.132889066	6.637977223
No. 2	0.886175533	12.61504622	8.450483224	No. 29	1.175677814	4.391355965	6.786402861
No. 3	0.893579496	11.27456462	8.393648588	No. 30	1.095479302	5.057861535	7.153555358
No. 4	0.905337739	10.07865569	8.305384194	No. 31	1.106713262	4.955700593	7.098644991
No. 5	0.917829995	9.216296551	8.214200144	No. 32	1.122411299	4.81804918	7.023902551
No. 6	0.927519372	8.691197859	8.145246035	No. 33	1.111636098	4.911905539	7.074960239
No. 7	1.246344402	13.60154092	6.505528256	No. 34	1.191394241	4.276261898	6.720753167
No. 8	0.948291701	9.312302965	8.002400493	No. 35	1.35560717	3.151299902	6.13515128
No. 9	0.93890507	9.499431777	8.066127325	No. 36	1.248932749	3.712610108	6.495907855
No. 10	0.948978333	9.298832035	7.99779091				
No. 11	0.968108736	8.694321709	7.872129153				
No. 12	0.936297286	9.295151134	8.084070314				
No. 13	0.93931251	9.23557143	8.063333369				
No. 14	0.962910048	8.788455271	7.905757087				
No. 15	0.931558842	9.389952599	8.116943518				
No. 16	0.937753028	9.266314452	8.074041078				
No. 17	0.979212049	8.240061512	7.801568349				
No. 18	0.992753302	7.763112942	7.717771168				
No. 19	1.028631247	6.770408497	7.507040122				
No. 20	1.093206098	5.543038147	7.16481468				
No. 21	1.068972649	5.797206521	7.288051423				
No. 22	1.14888461	4.797753179	6.902865962				
No. 23	1.164575673	4.621473357	6.83395032				
No. 24	1.116305838	5.029785794	7.05270191				
No. 25	1.125332427	4.949418927	7.010243368				
No. 26	1.151615409	4.726078677	6.890724879				