



# 土砂災害防止に関する基礎調査(土石流)

表紙 位置,位置図

|         |            |
|---------|------------|
| 自然現象の種類 | 土石流        |
| 溪流番号    | b024103    |
| 水系名     | 久慈川        |
| 河川名     | 鳥谷川        |
| 溪流名     | 宇津目の沢      |
| 所在地     | 久慈市宇津目     |
| 調査機関    | 岩手県久慈地方振興局 |

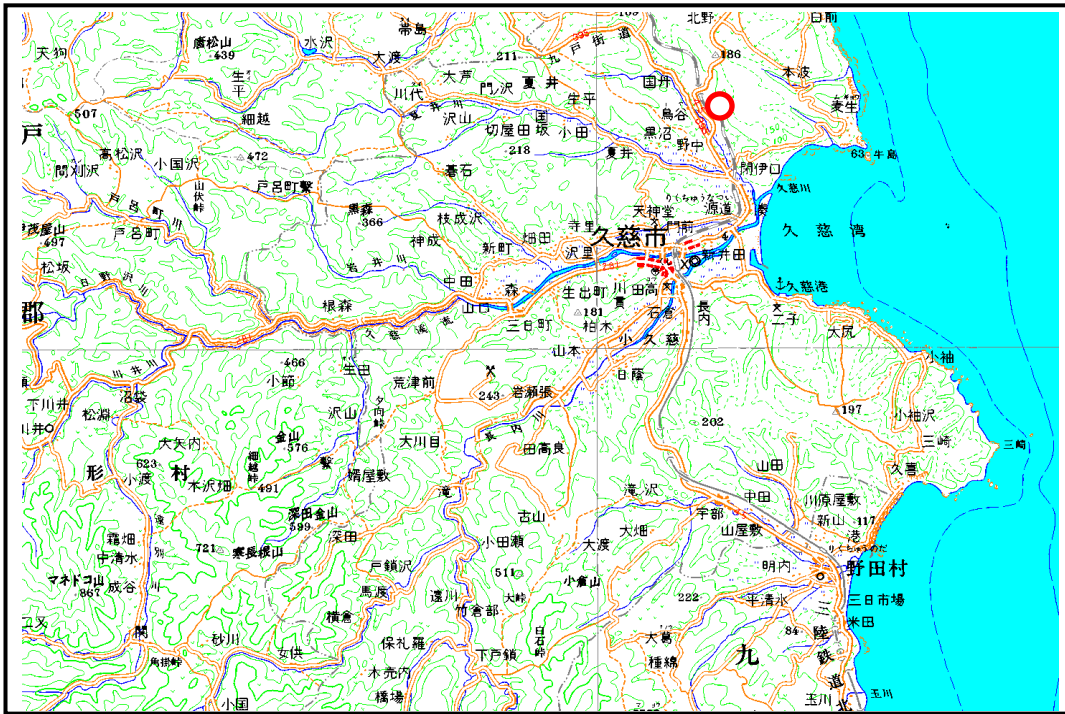

位置図(S=1:200,000)

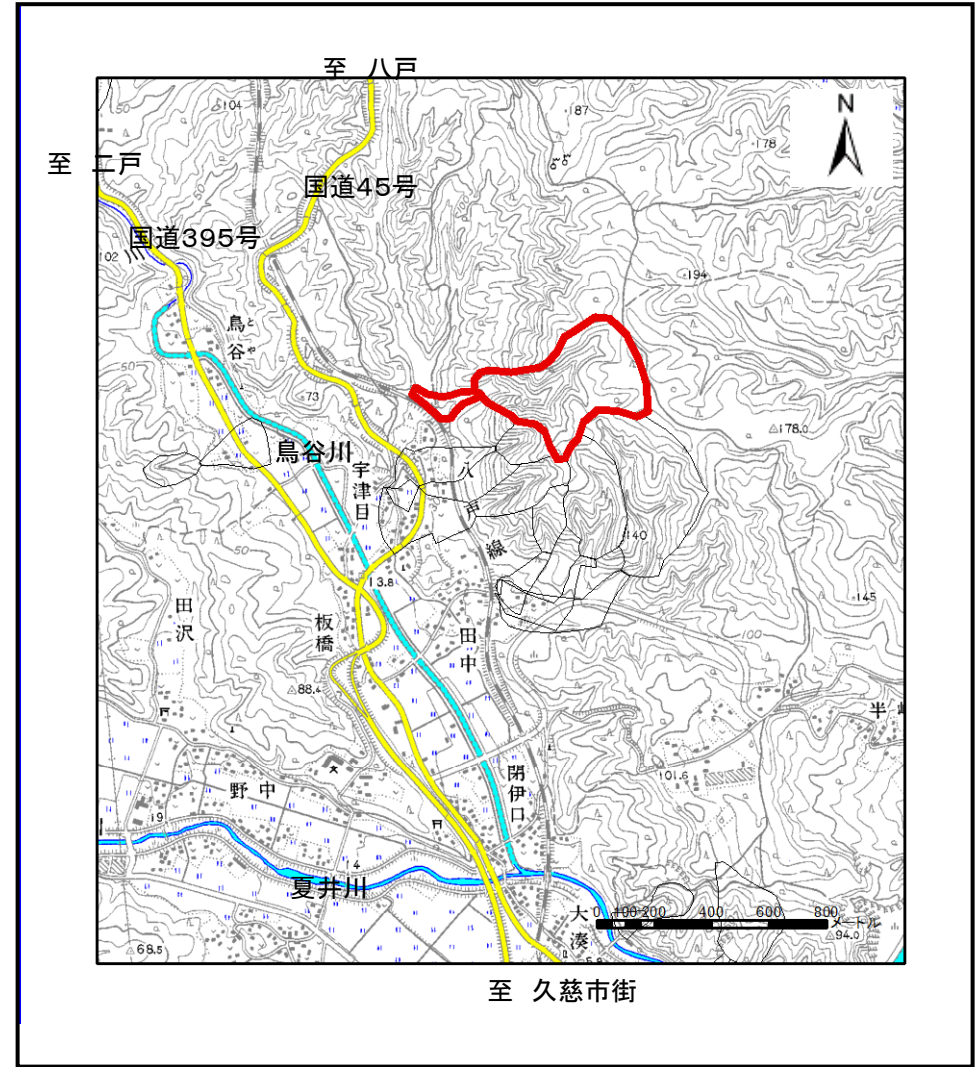


位置図(S=1:25,000)

# 土石流区域調査

様式3-1 危害のおそれのある土地、著しい危害のおそれのある土地の設定図

|      |         |
|------|---------|
| 調査年度 | 平成15年度  |
| 溪流番号 | b024103 |
| 溪流名  | 宇津目の沢   |
| 所在地  | 久慈市宇津目  |

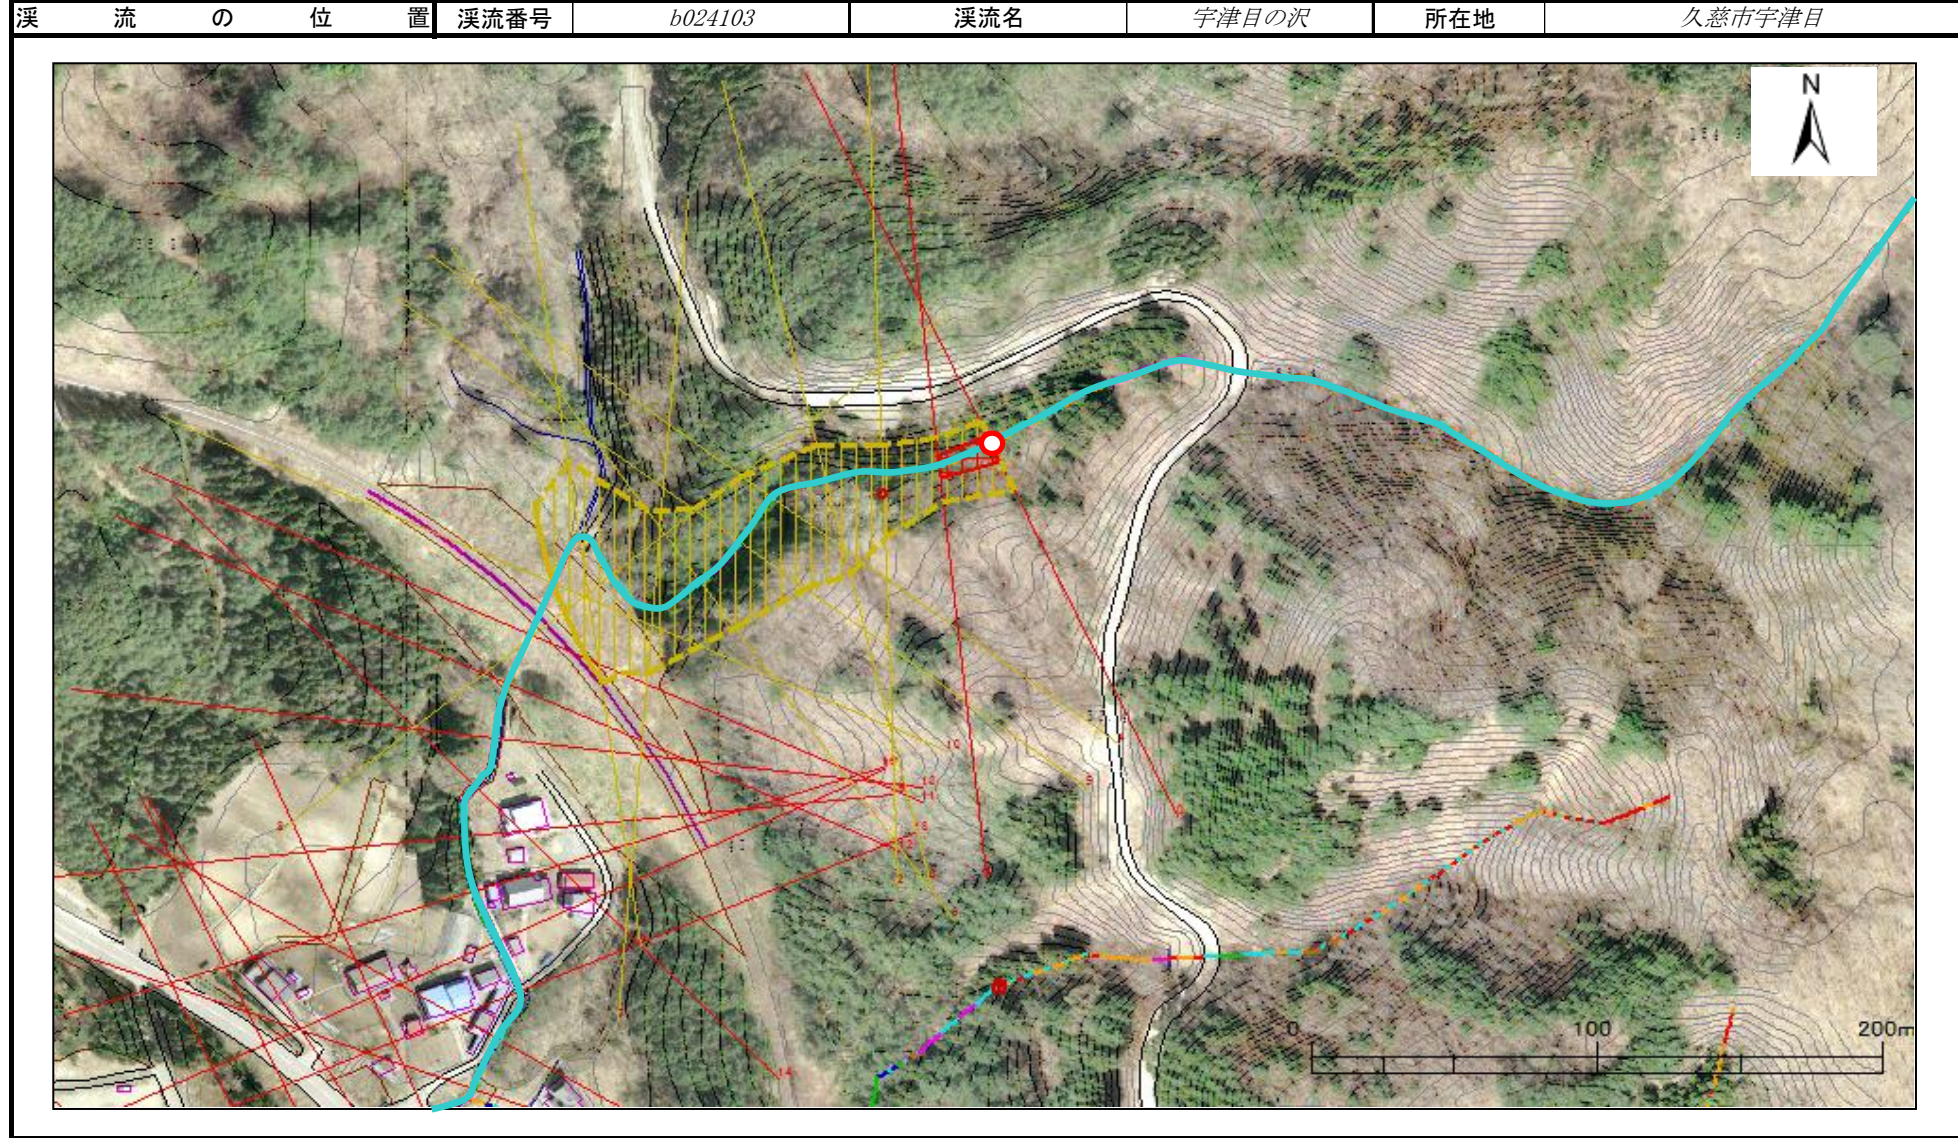

## 土石流区域調査

様式3-2 建築物に作用すると想定される衝撃に関する事項

|      |        |
|------|--------|
| 調査年度 | 平成15年度 |
| 所在地  | 久慈市宇津目 |

|       |      |         |     |       |     |        |
|-------|------|---------|-----|-------|-----|--------|
| 溪流の位置 | 溪流番号 | b024103 | 溪流名 | 宇津目の沢 | 所在地 | 久慈市宇津目 |
|-------|------|---------|-----|-------|-----|--------|

| 横断測線番号 | 土石流の高さh(m)  | 土石流の流体力Fd(kN/m <sup>2</sup> ) | 建築物の耐力P2(kN/m <sup>2</sup> ) | 横断測線番号 | 土石流の高さh(m) | 土石流の流体力Fd(kN/m <sup>2</sup> ) | 建築物の耐力P2(kN/m <sup>2</sup> ) |
|--------|-------------|-------------------------------|------------------------------|--------|------------|-------------------------------|------------------------------|
| No. 0  | 0.63357716  | 15.5708592                    | 11.21841496                  | No. 27 | 0          | 0                             | 0                            |
| No. 1  | 0.695366188 | 15.53106729                   | 10.35033838                  | No. 28 | 0          | 0                             | 0                            |
| No. 2  | 0.453623283 | 7.248241448                   | 15.12090533                  | No. 29 | 0          | 0                             | 0                            |
| No. 3  | 0.48643733  | 7.955632811                   | 14.19136683                  | No. 30 | 0          | 0                             | 0                            |
| No. 4  | 0.457069698 | 6.688404676                   | 15.01694662                  | No. 31 | 0          | 0                             | 0                            |
| No. 5  | 0.553830258 | 8.986453043                   | 12.6309545                   | No. 32 | 0          | 0                             | 0                            |
| No. 6  | 0.601859369 | 9.417667936                   | 11.73467884                  | No. 33 | 0          | 0                             | 0                            |
| No. 7  | 0.465334181 | 5.868526764                   | 14.77398206                  | No. 34 | 0          | 0                             | 0                            |
| No. 8  | 0.725783256 | 9.033425624                   | 9.978446271                  | No. 35 | 0          | 0                             | 0                            |
| No. 9  | 0.619094049 | 7.503991588                   | 11.44747582                  | No. 36 | 0          | 0                             | 0                            |
| No. 10 | 0.710831539 | 1.636979734                   | 10.15717687                  | No. 37 | 0          | 0                             | 0                            |
| No. 11 | 0           | 0                             | 0                            | No. 38 | 0          | 0                             | 0                            |
| No. 12 | 0           | 0                             | 0                            | No. 39 | 0          | 0                             | 0                            |
| No. 13 | 0           | 0                             | 0                            | No. 40 | 0          | 0                             | 0                            |
| No. 14 | 0           | 0                             | 0                            | No. 41 | 0          | 0                             | 0                            |
| No. 15 | 0           | 0                             | 0                            | No. 42 | 0          | 0                             | 0                            |
| No. 16 | 0           | 0                             | 0                            |        |            |                               |                              |
| No. 17 | 0           | 0                             | 0                            |        |            |                               |                              |
| No. 18 | 0           | 0                             | 0                            |        |            |                               |                              |
| No. 19 | 0           | 0                             | 0                            |        |            |                               |                              |
| No. 20 | 0           | 0                             | 0                            |        |            |                               |                              |
| No. 21 | 0           | 0                             | 0                            |        |            |                               |                              |
| No. 22 | 0           | 0                             | 0                            |        |            |                               |                              |
| No. 23 | 0           | 0                             | 0                            |        |            |                               |                              |
| No. 24 | 0           | 0                             | 0                            |        |            |                               |                              |
| No. 25 | 0           | 0                             | 0                            |        |            |                               |                              |
| No. 26 | 0           | 0                             | 0                            |        |            |                               |                              |