



土砂災害防止に関する基礎調査(急傾斜地の崩壊)

表紙 概況、位置図

自然現象の種類	急傾斜地の崩壊
箇所番号	024D0094
箇所名	巽町2
所在地	岩手県久慈市巽町一丁目
調査機関	岩手県久慈地方振興局土木部

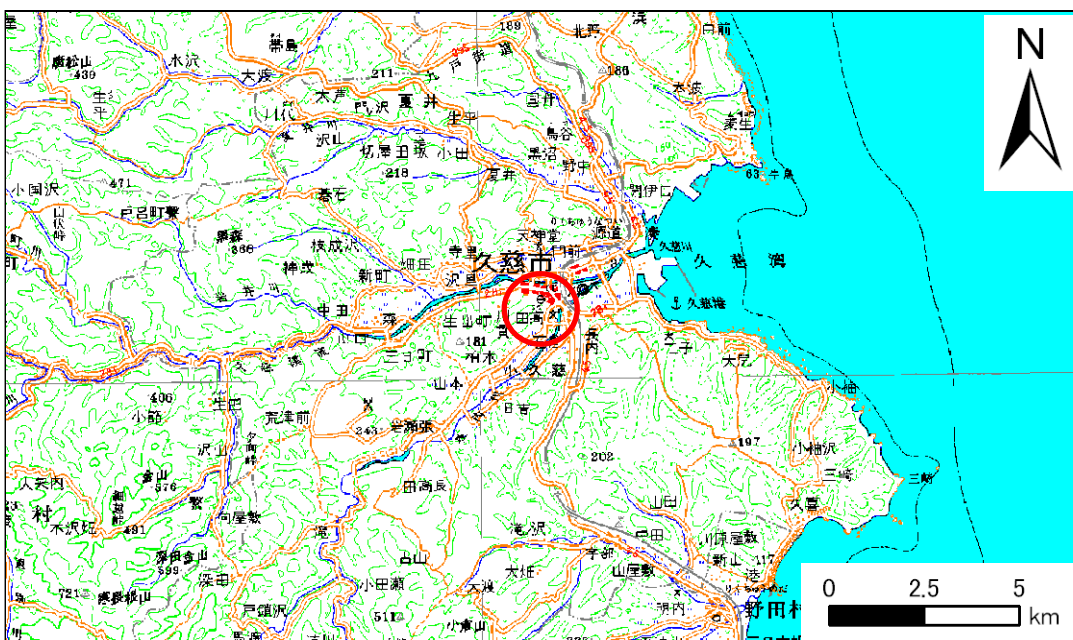

概況図 (S=1:200,000)

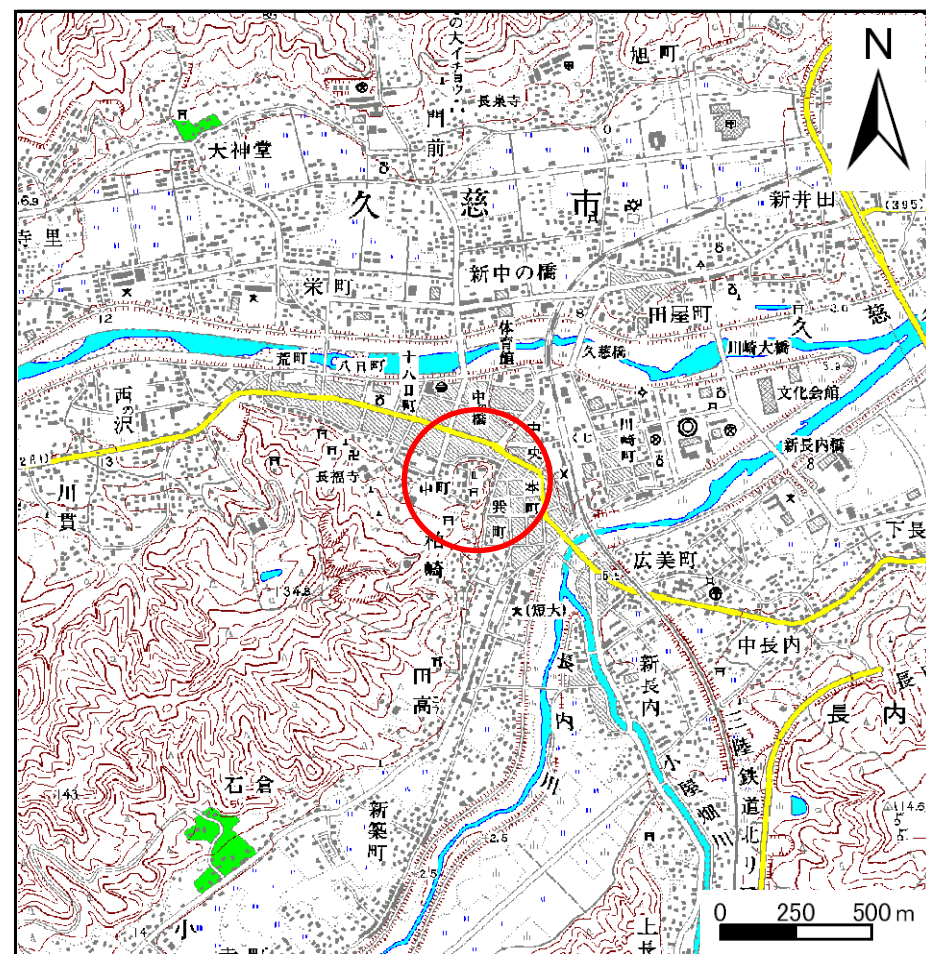

位置図 (S=1:25,000)

急傾斜地の崩壊区域調書

様式3-1 危害のおそれのある土地、著しい危害のおそれのある土地の設定図

調査年度

平成19年度

急傾斜地の位置

箇所番号


024D0094

箇所名

巽町2

所在地

岩手県久慈市巽町一丁目

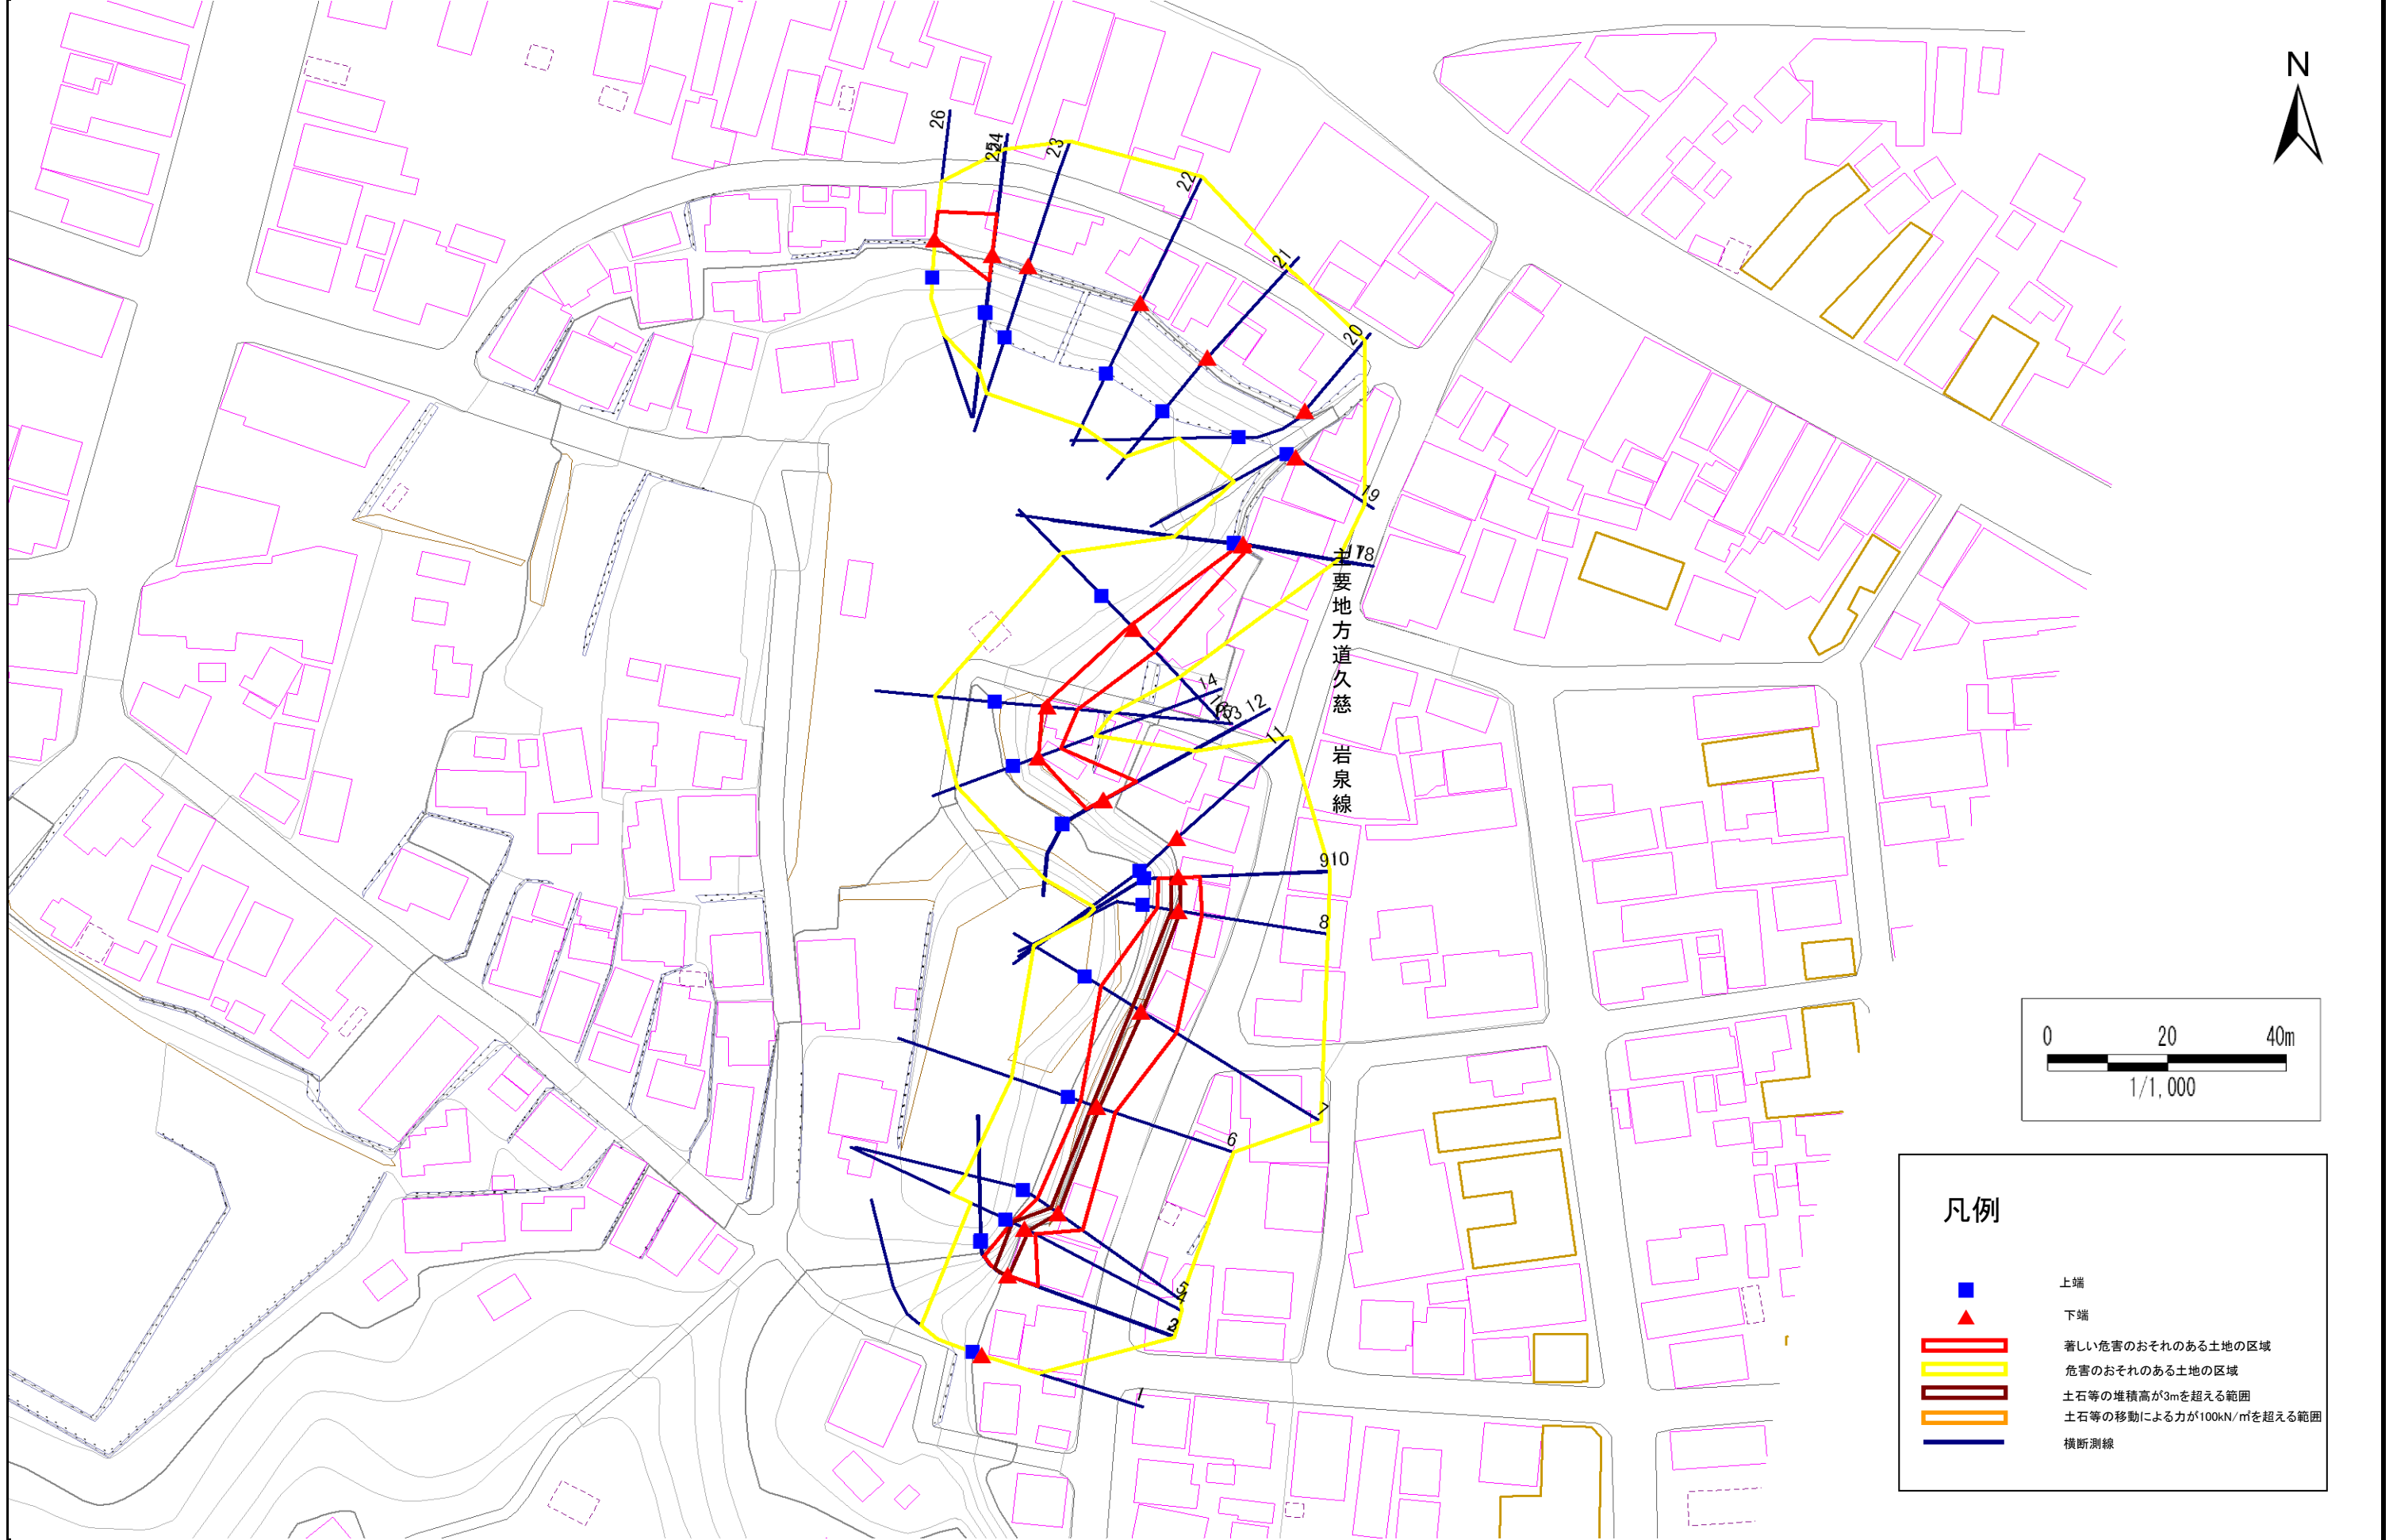

急傾斜地の崩壊区域調査

様式3-2 建築物に作用すると想定される衝撃に関する事項(1/2)

調査年度

平成19年度

急傾斜地の位置		箇所番号		024D0094		箇所名		巽町2		所在地		岩手県久慈市巽町一丁目				
横断 測線 番号	急傾斜地の下端に隣接する土地								急傾斜地内							
	土石等の移動の高さと力の大きさ				土石等の堆積高さとの大きさ				土石等の移動の高さと力の大きさ				土石等の堆積高さとの大きさ			
	区分	高さ (m)	下端からの距離 (m)	力の大きさ (kN/m ²)	区分	下端からの水平 距離(m)	高さ (m)	力の大きさ (kN/m ²)	区分	高さ (m)	上端からの比高 (m)	力の大きさ (kN/m ²)	区分	上端からの比高 (m)	高さ (m)	力の大きさ (kN/m ²)
1	100kN/m ² を超える	-	- ~ -	-	3mを超える	- ~ -	-	-	100kN/m ² を超える	-	- ~ -	-	3mを超える	- ~ -	-	-
	それ以外	-	- ~ -	-	それ以外	- ~ -	-	-	それ以外	-	- ~ -	-	それ以外	- ~ -	-	-
2	100kN/m ² を超える	-	- ~ -	-	3mを超える	- ~ -	-	-	100kN/m ² を超える	-	- ~ -	-	3mを超える	- ~ -	-	-
	それ以外	-	- ~ -	-	それ以外	- ~ -	-	-	それ以外	-	- ~ -	-	それ以外	- ~ -	-	-
3	100kN/m ² を超える	-	- ~ -	-	3mを超える	0.00 ~ 0.12	3.14	16.78	100kN/m ² を超える	-	- ~ -	-	3mを超える	10.00 ~ 14.80	3.14	16.78
	それ以外	1.00	0.00 ~ 5.30	66.10	それ以外	0.12 ~ 5.30	3.00	16.05	それ以外	1.00	5.00 ~ 14.80	66.10	それ以外	5.00 ~ 10.00	3.00	16.05
4	100kN/m ² を超える	-	- ~ -	-	3mを超える	0.00 ~ 0.72	4.34	23.22	100kN/m ² を超える	-	- ~ -	-	3mを超える	5.00 ~ 14.80	4.34	23.22
	それ以外	1.00	0.00 ~ 2.04	17.55	それ以外	0.72 ~ 2.04	3.00	16.05	それ以外	1.00	5.00 ~ 14.80	17.55	それ以外	5.00 ~ 5.00	3.00	16.05
5	100kN/m ² を超える	-	- ~ -	-	3mを超える	0.00 ~ 0.09	3.10	16.60	100kN/m ² を超える	-	- ~ -	-	3mを超える	10.00 ~ 12.60	3.10	16.60
	それ以外	1.00	0.00 ~ 4.97	61.88	それ以外	0.09 ~ 4.97	3.00	16.05	それ以外	1.00	5.00 ~ 12.60	61.88	それ以外	5.00 ~ 10.00	3.00	16.05
6	100kN/m ² を超える	-	- ~ -	-	3mを超える	0.00 ~ 0.36	3.47	18.57	100kN/m ² を超える	-	- ~ -	-	3mを超える	10.00 ~ 12.01	3.47	18.57
	それ以外	1.00	0.00 ~ 3.15	40.31	それ以外	0.36 ~ 3.15	3.00	16.05	それ以外	1.00	5.00 ~ 12.01	40.31	それ以外	5.00 ~ 10.00	3.00	16.05
7	100kN/m ² を超える	-	- ~ -	-	3mを超える	0.00 ~ 0.21	3.21	17.16	100kN/m ² を超える	-	- ~ -	-	3mを超える	15.00 ~ 17.70	3.21	17.16
	それ以外	1.00	0.00 ~ 6.92	87.61	それ以外	0.21 ~ 6.92	3.00	16.05	それ以外	1.00	5.00 ~ 17.70	87.61	それ以外	5.00 ~ 15.00	3.00	16.05
8	100kN/m ² を超える	-	- ~ -	-	3mを超える	0.00 ~ 0.25	3.31	17.70	100kN/m ² を超える	-	- ~ -	-	3mを超える	10.00 ~ 12.61	3.31	17.70
	それ以外	1.00	0.00 ~ 3.97	49.81	それ以外	0.25 ~ 3.97	3.00	16.05	それ以外	1.00	5.00 ~ 12.61	49.81	それ以外	5.00 ~ 10.00	3.00	16.05
9	100kN/m ² を超える	-	- ~ -	-	3mを超える	0.00 ~ 0.32	3.41	18.22	100kN/m ² を超える	-	- ~ -	-	3mを超える	10.00 ~ 12.61	3.41	18.22
	それ以外	1.00	0.00 ~ 3.54	44.73	それ以外	0.32 ~ 3.54	3.00	16.05	それ以外	1.00	5.00 ~ 12.61	44.73	それ以外	5.00 ~ 10.00	3.00	16.05
10	100kN/m ² を超える	-	- ~ -	-	3mを超える	- ~ -	-	-	100kN/m ² を超える	-	- ~ -	-	3mを超える	- ~ -	-	-
	それ以外	-	- ~ -	-	それ以外	- ~ -	-	-	それ以外	-	- ~ -	-	それ以外	- ~ -	-	-
11	100kN/m ² を超える	-	- ~ -	-	3mを超える	- ~ -	-	-	100kN/m ² を超える	-	- ~ -	-	3mを超える	- ~ -	-	-
	それ以外	-	- ~ -	-	それ以外	- ~ -	-	-	それ以外	-	- ~ -	-	それ以外	- ~ -	-	-
12	100kN/m ² を超える	-	- ~ -	-	3mを超える	- ~ -	-	-	100kN/m ² を超える	-	- ~ -	-	3mを超える	- ~ -	-	-
	それ以外	-	- ~ -	-	それ以外	- ~ -	-	-	それ以外	-	- ~ -	-	それ以外	- ~ -	-	-
13	100kN/m ² を超える	-	- ~ -	-	3mを超える	- ~ -	-	-	100kN/m ² を超える	-	- ~ -	-	3mを超える	- ~ -	-	-
	それ以外	1.00	0.00 ~ 6.28	78.94	それ以外	0.00 ~ 6.28	2.02	10.81	それ以外	1.00	5.00 ~ 8.51	78.94	それ以外	5.00 ~ 8.51	2.02	10.81
14	100kN/m ² を超える	-	- ~ -	-	3mを超える	- ~ -	-	-	100kN/m ² を超える	-	- ~ -	-	3mを超える	- ~ -	-	-
	それ以外	1.00	0.00 ~ 4.04	50.66	それ以外	0.00 ~ 4.04	2.06	11.04	それ以外	1.00	5.00 ~ 5.00	50.66	それ以外	5.00 ~ 5.00	2.06	11.04
15	100kN/m ² を超える	-	- ~ -	-	3mを超える	- ~ -	-	-	100kN/m ² を超える	-	- ~ -	-	3mを超える	- ~ -	-	-
	それ以外	1.00	0.00 ~ 5.02	62.61	それ以外	0.00 ~ 0.00	1.62	8.68	それ以外	1.00	5.00 ~ 5.50	62.61	それ以外	5.00 ~ 5.50	1.62	8.68

急傾斜地の崩壊区域調査

様式3-2 建築物に作用すると想定される衝撃に関する事項(2/2)

調査年度

平成19年度

急傾斜地の位置		箇所番号		024D0094		箇所名		巽町2		所在地		岩手県久慈市巽町一丁目				
横断 測線 番号	急傾斜地の下端に隣接する土地								急傾斜地内							
	土石等の移動の高さと力の大きさ				土石等の堆積高さとの大きさ				土石等の移動の高さと力の大きさ				土石等の堆積高さとの大きさ			
	区分	高さ (m)	下端からの距離 (m)	力の大きさ (kN/m ²)	区分	下端からの水平 距離(m)	高さ (m)	力の大きさ (kN/m ²)	区分	高さ (m)	上端からの比高 (m)	力の大きさ (kN/m ²)	区分	上端からの比高 (m)	高さ (m)	力の大きさ (kN/m ²)
16	100kN/m ² を超える	-	- ~ -	-	3mを超える	- ~ -	-	-	100kN/m ² を超える	-	- ~ -	-	3mを超える	- ~ -	-	-
	それ以外	1.00	0.00 ~ 5.21	64.95	それ以外	0.00 ~ 5.21	1.73	9.24	それ以外	1.00	5.00 ~ 5.60	64.95	それ以外	5.00 ~ 5.60	1.73	9.24
17	100kN/m ² を超える	-	- ~ -	-	3mを超える	0.00 ~ 0.37	3.94	21.10	100kN/m ² を超える	-	- ~ -	-	3mを超える	5.00 ~ 8.00	3.94	21.10
	それ以外	1.00	0.00 ~ 1.27	6.44	それ以外	0.37 ~ 1.27	3.00	16.05	それ以外	1.00	5.00 ~ 8.00	6.44	それ以外	5.00 ~ 5.00	3.00	16.05
18	100kN/m ² を超える	-	- ~ -	-	3mを超える	- ~ -	-	-	100kN/m ² を超える	-	- ~ -	-	3mを超える	- ~ -	-	-
	それ以外	-	- ~ -	-	それ以外	- ~ -	-	-	それ以外	-	- ~ -	-	それ以外	- ~ -	-	-
19	100kN/m ² を超える	-	- ~ -	-	3mを超える	- ~ -	-	-	100kN/m ² を超える	-	- ~ -	-	3mを超える	- ~ -	-	-
	それ以外	-	- ~ -	-	それ以外	- ~ -	-	-	それ以外	-	- ~ -	-	それ以外	- ~ -	-	-
20	100kN/m ² を超える	-	- ~ -	-	3mを超える	- ~ -	-	-	100kN/m ² を超える	-	- ~ -	-	3mを超える	- ~ -	-	-
	それ以外	-	- ~ -	-	それ以外	- ~ -	-	-	それ以外	-	- ~ -	-	それ以外	- ~ -	-	-
21	100kN/m ² を超える	-	- ~ -	-	3mを超える	- ~ -	-	-	100kN/m ² を超える	-	- ~ -	-	3mを超える	- ~ -	-	-
	それ以外	-	- ~ -	-	それ以外	- ~ -	-	-	それ以外	-	- ~ -	-	それ以外	- ~ -	-	-
22	100kN/m ² を超える	-	- ~ -	-	3mを超える	- ~ -	-	-	100kN/m ² を超える	-	- ~ -	-	3mを超える	- ~ -	-	-
	それ以外	-	- ~ -	-	それ以外	- ~ -	-	-	それ以外	-	- ~ -	-	それ以外	- ~ -	-	-
23	100kN/m ² を超える	-	- ~ -	-	3mを超える	- ~ -	-	-	100kN/m ² を超える	-	- ~ -	-	3mを超える	- ~ -	-	-
	それ以外	-	- ~ -	-	それ以外	- ~ -	-	-	それ以外	-	- ~ -	-	それ以外	- ~ -	-	-
24	100kN/m ² を超える	-	- ~ -	-	3mを超える	- ~ -	-	-	100kN/m ² を超える	-	- ~ -	-	3mを超える	- ~ -	-	-
	それ以外	-	- ~ -	-	それ以外	- ~ -	-	-	それ以外	-	- ~ -	-	それ以外	- ~ -	-	-
25	100kN/m ² を超える	-	- ~ -	-	3mを超える	- ~ -	-	-	100kN/m ² を超える	-	- ~ -	-	3mを超える	- ~ -	-	-
	それ以外	1.00	0.00 ~ 6.99	88.63	それ以外	0.00 ~ 6.99	1.90	10.15	それ以外	1.00	5.00 ~ 9.09	88.63	それ以外	5.00 ~ 9.09	1.90	10.15
26	100kN/m ² を超える	-	- ~ -	-	3mを超える	- ~ -	-	-	100kN/m ² を超える	-	- ~ -	-	3mを超える	- ~ -	-	-
	それ以外	1.00	0.00 ~ 4.77	59.41	それ以外	0.00 ~ 4.77	1.76	9.40	それ以外	1.00	5.00 ~ 5.00	59.41	それ以外	5.00 ~ 5.00	1.76	9.40
	100kN/m ² を超える		~		3mを超える	~			100kN/m ² を超える		~		3mを超える	~		
	それ以外		~		それ以外	~			それ以外		~		それ以外	~		
	100kN/m ² を超える		~		3mを超える	~			100kN/m ² を超える		~		3mを超える	~		
	それ以外		~		それ以外	~			それ以外		~		それ以外	~		
	100kN/m ² を超える		~		3mを超える	~			100kN/m ² を超える		~		3mを超える	~		
	それ以外		~		それ以外	~			それ以外		~		それ以外	~		