



土砂災害防止に関する基礎調査(土石流)

表紙 位置,位置図

自然現象の種類	土石流
溪流番号	A049001
水系名	馬淵川
河川名	馬淵川
溪流名	小平沢
所在地	岩手郡葛巻町江刈小平沢
調査機関	岩手県盛岡地方振興局土木部

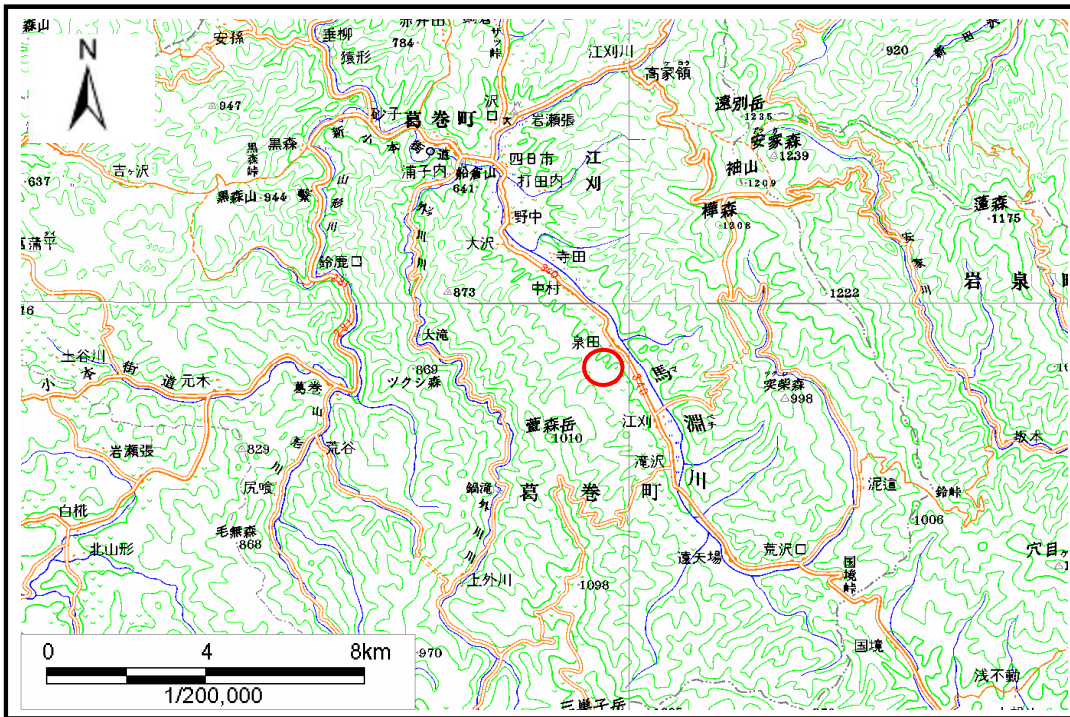

位置図(S=1:200,000)

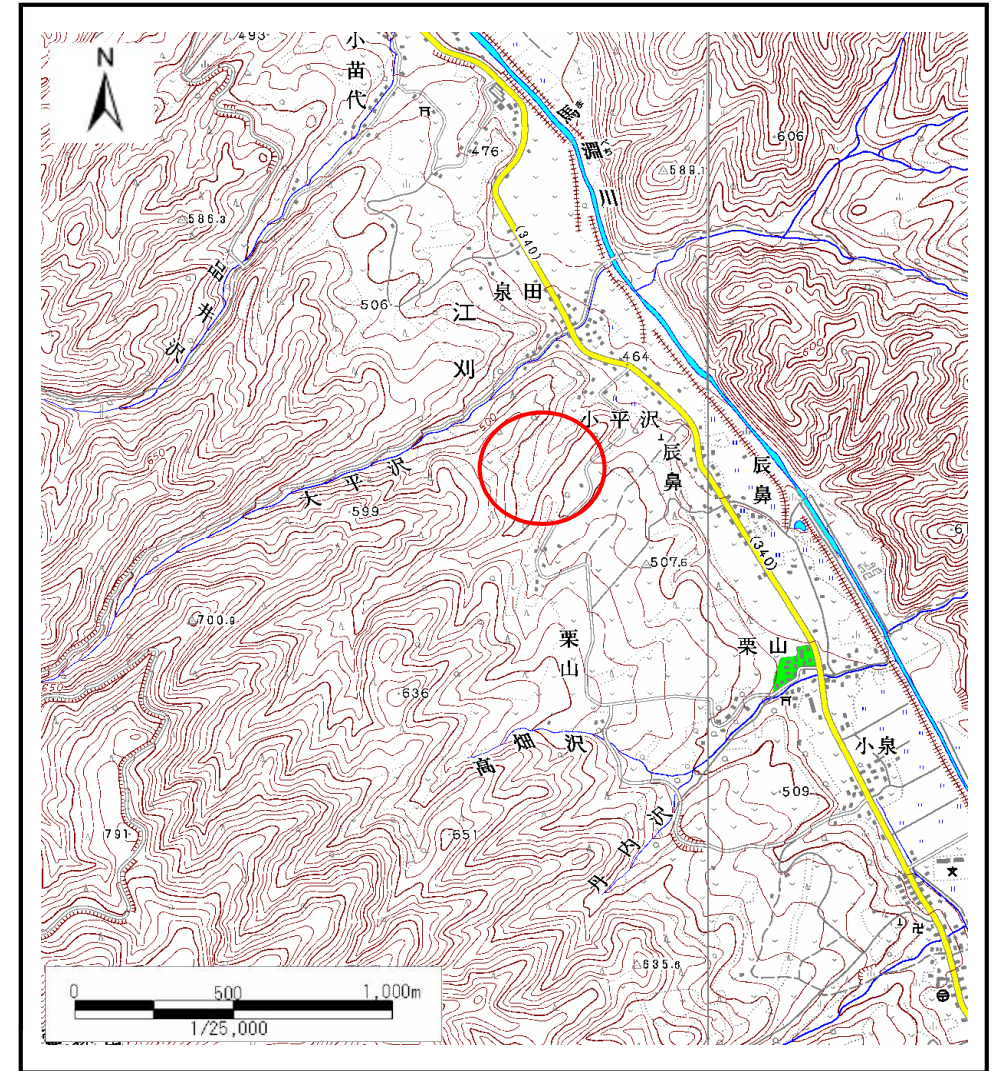


位置図(S=1:25,000)

土石流区域調査

様式3-1 危害のおそれのある土地、著しい危害のおそれのある土地の設定図

調査年度 平成18年度

溪流の位置	溪流番号	A049001	溪流名	小平沢	所在地	岩手郡葛巻町江刈小平沢
-------	------	---------	-----	-----	-----	-------------

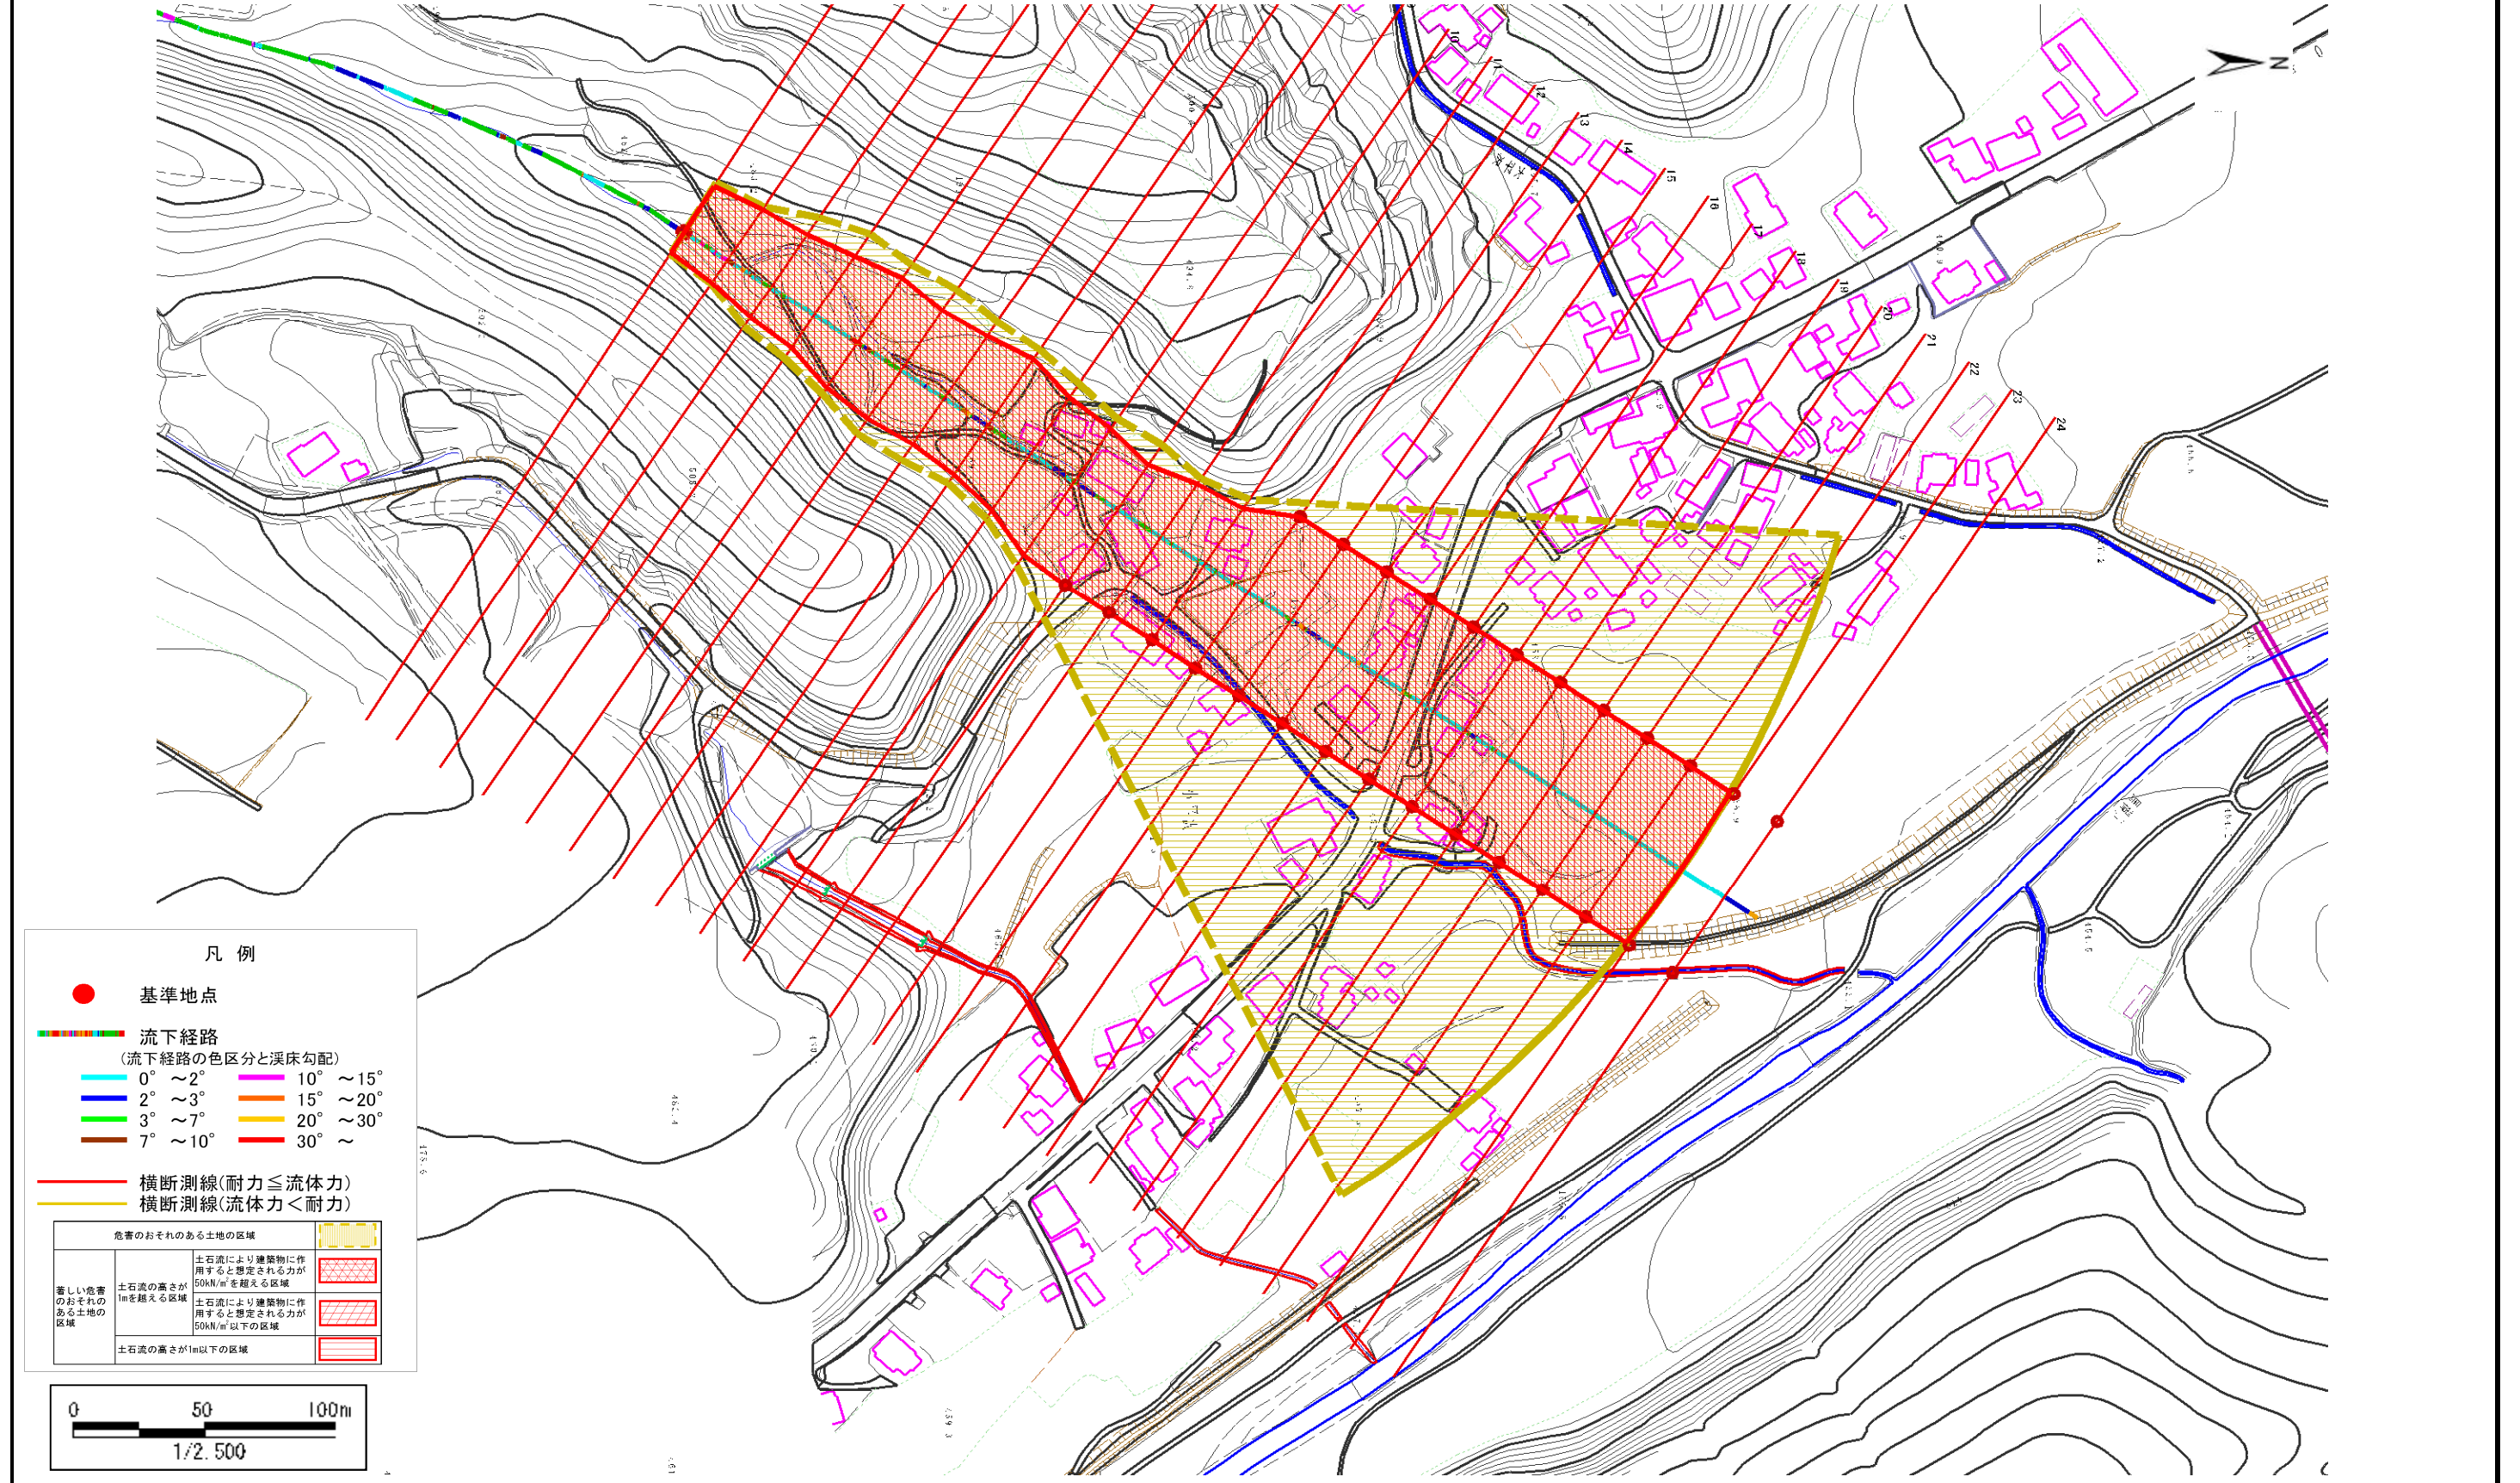

土石流区域調書

様式3-2 建築物に作用すると想定される衝撃に関する事項

調査年度 平成18年度

溪 流 の 位 置 溪流番号 A049001 溪流名 小平沢 所在地 岩手郡葛巻町江刈小平沢

横断測線番号	土石流の高さh(m)	土石流の流体力Fd(kN/m ²)	建築物の耐力P2(kN/m ²)	横断測線番号	土石流の高さh(m)	土石流の流体力Fd(kN/m ²)	建築物の耐力P2(kN/m ²)
No.0	2.45	27.37	4.57				
No.1	2.27	25.15	4.67				
No.2	2.23	18.37	4.70				
No.3	2.15	15.56	4.76				
No.4	1.81	15.40	5.15				
No.5	1.82	15.83	5.13				
No.6	1.87	14.94	5.06				
No.7	1.77	14.62	5.21				
No.8	1.81	14.52	5.14				
No.9	1.78	12.08	5.19				
No.10	1.58	10.63	5.57				
No.11	1.68	8.89	5.37				
No.12	1.54	10.58	5.65				
No.13	1.49	11.19	5.75				
No.14	1.54	10.58	5.65				
No.15	1.58	10.02	5.56				
No.16	1.53	10.65	5.66				
No.17	1.66	9.08	5.40				
No.18	1.60	9.74	5.51				
No.19	1.52	10.79	5.69				
No.20	1.64	9.31	5.44				
No.21	1.61	9.69	5.50				
No.22	1.67	8.98	5.38				
No.23	1.72	8.22	5.28				
No.24	1.75	7.82	5.23				