



土砂災害防止に関する基礎調査(土石流)

表紙 位置,位置図

| | |
|---------|---------------|
| 自然現象の種類 | 土石流 |
| 溪流番号 | B050213 |
| 水系名 | 馬淵川 |
| 河川名 | 馬淵川 |
| 溪流名 | 上松ヶ沢 |
| 所在地 | 岩手郡葛巻町田部字馬淵 |
| 調査機関 | 岩手県盛岡地方振興局土木部 |

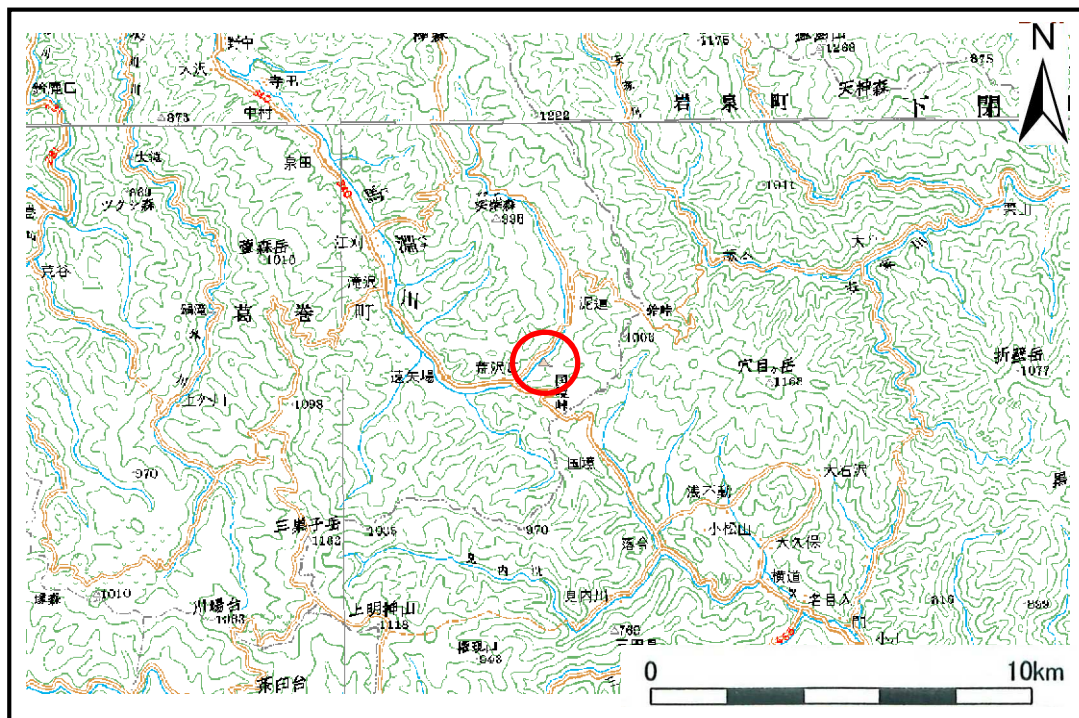

位置図(S=1:200,000)

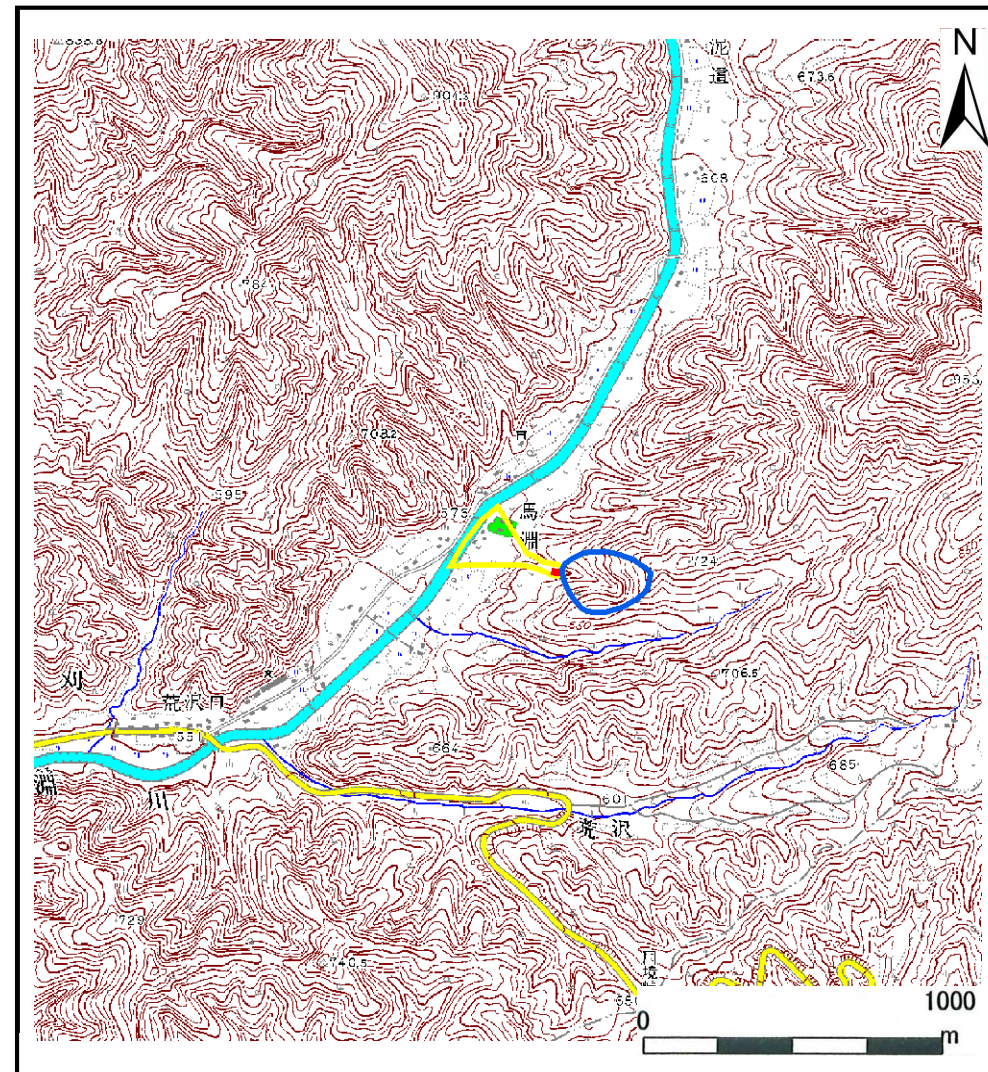

概況図(S=1:25,000)


土石流区域調査書

様式3-1 危害のおそれのある土地、著しい危害のおそれのある土地の設定図

調査年度

平成19年度

| | | | | | | |
|-------|------|---------|-----|------|-----|-------------|
| 溪流の位置 | 溪流番号 | B050213 | 溪流名 | 上松ヶ沢 | 所在地 | 岩手郡葛巻町田部字馬淵 |
|-------|------|---------|-----|------|-----|-------------|

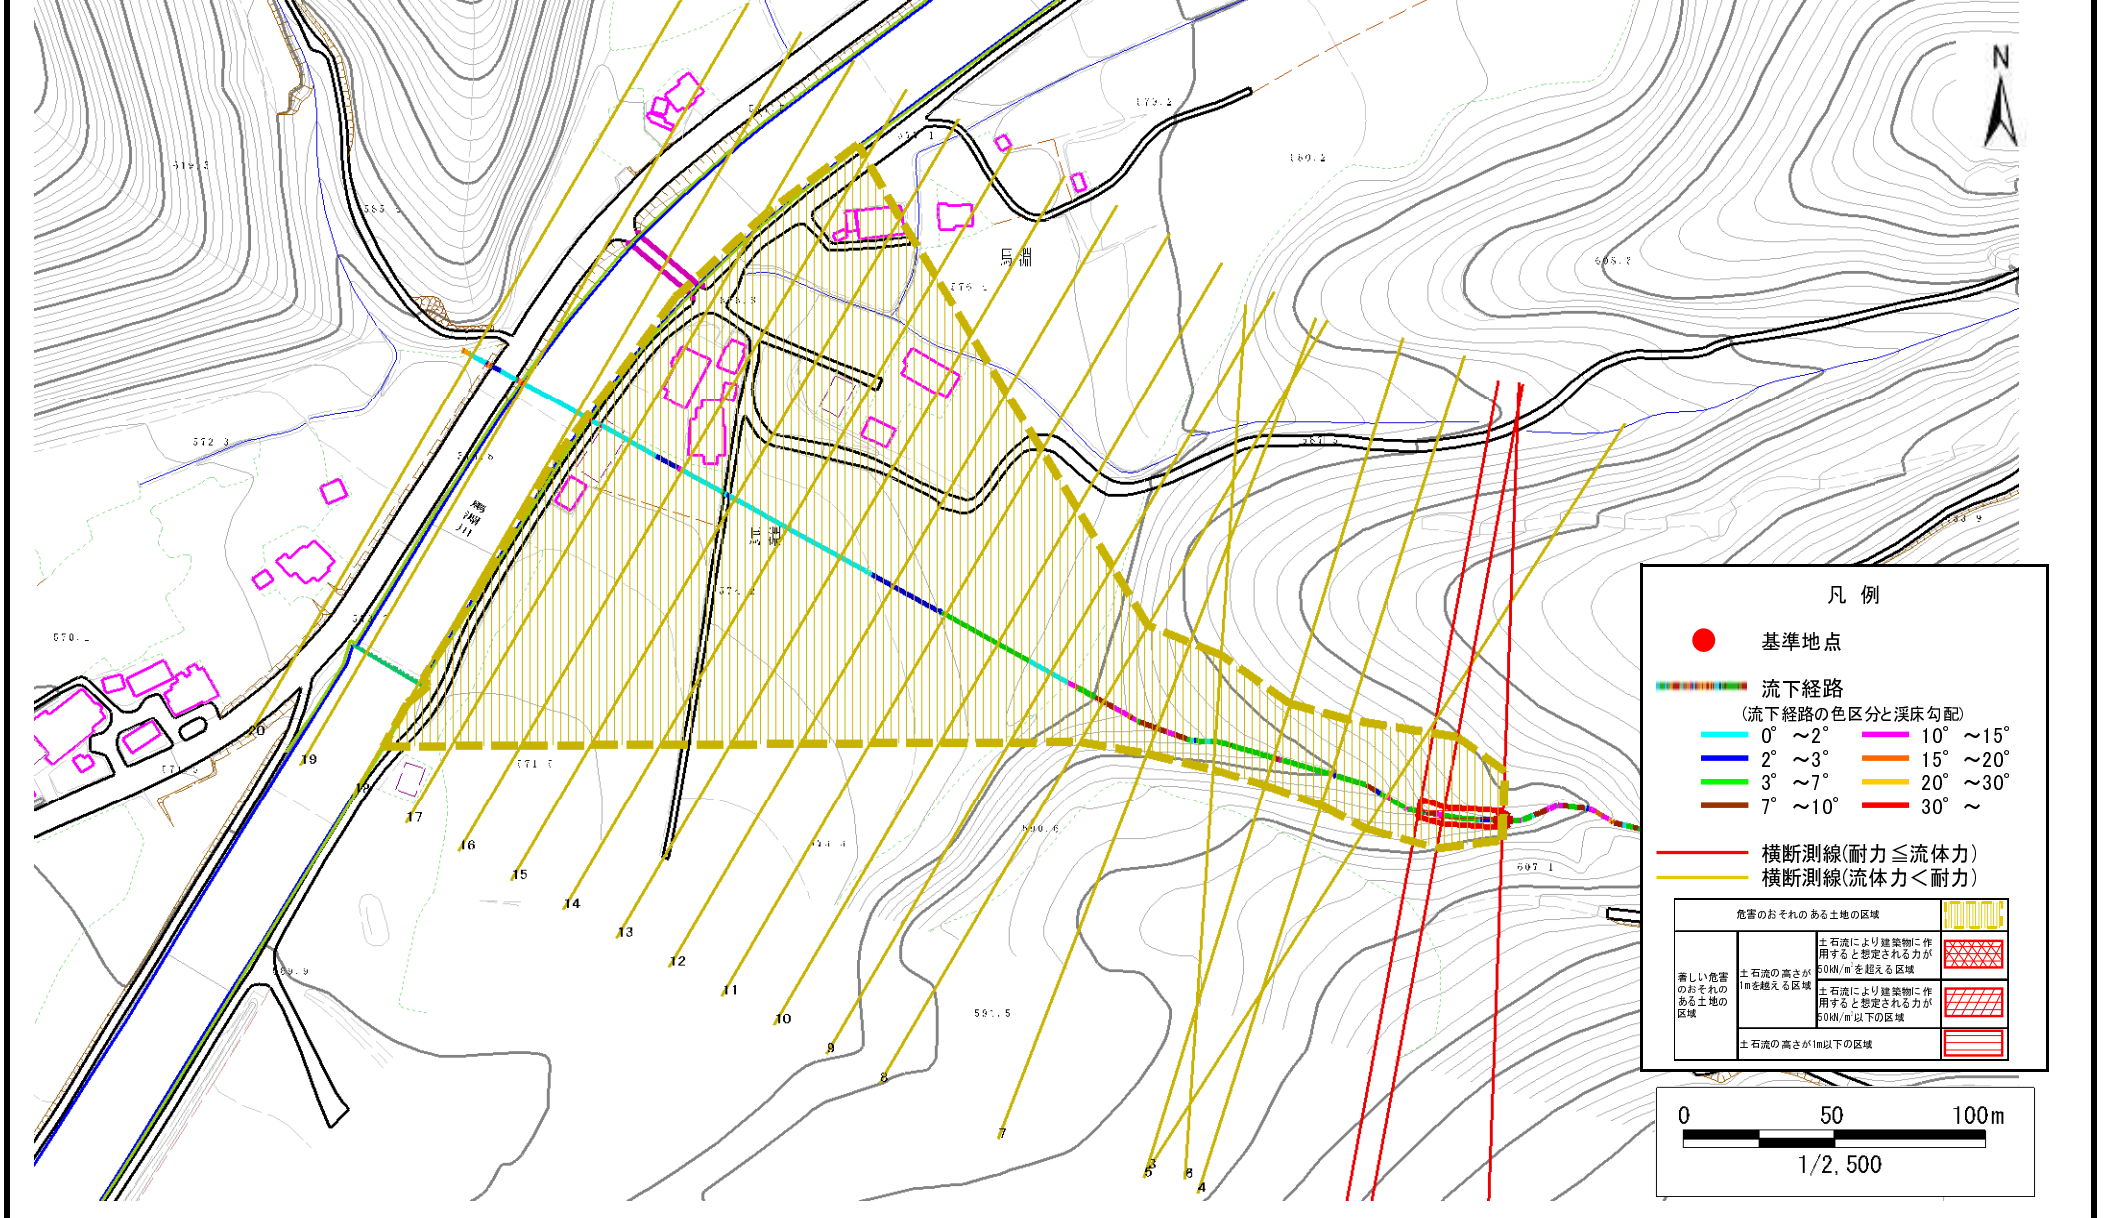

土石流区域調査書

様式3-2 建築物に作用すると想定される衝撃に関する事項

| | |
|------|-------------|
| 調査年度 | 平成19年度 |
| 所在地 | 岩手郡葛巻町田部字馬淵 |

| | | | | | | |
|-------|------|---------|-----|------|-----|-------------|
| 溪流の位置 | 溪流番号 | B050213 | 溪流名 | 上松ヶ沢 | 所在地 | 岩手郡葛巻町田部字馬淵 |
|-------|------|---------|-----|------|-----|-------------|

| 横断測線番号 | 土石流の高さh(m) | 土石流の流体力Fd(kN/m ²) | 建築物の耐力P2(kN/m ²) | 横断測線番号 | 土石流の高さh(m) | 土石流の流体力Fd(kN/m ²) | 建築物の耐力P2(kN/m ²) |
|--------|-------------|-------------------------------|------------------------------|--------|------------|-------------------------------|------------------------------|
| No.0 | 0.695171000 | 23.68796000 | 10.352830000 | | | | |
| No.1 | 0.594173000 | 15.62963000 | 11.868220000 | | | | |
| No.2 | 0.560131000 | 13.48720000 | 12.504480000 | | | | |
| No.3 | 0.475172000 | 10.10445000 | 14.495870000 | | | | |
| No.4 | 0.505257000 | 9.08287000 | 13.713230000 | | | | |
| No.5 | 0.509278000 | 8.75094000 | 13.615710000 | | | | |
| No.6 | 0.454375000 | 6.74303100 | 15.098110000 | | | | |
| No.7 | 0.463343000 | 6.68575500 | 14.831710000 | | | | |
| No.8 | 0.367987000 | 4.87757400 | 18.334670000 | | | | |
| No.9 | 0.367667000 | 4.73611600 | 18.349530000 | | | | |
| No.10 | 0.368229000 | 4.02114600 | 18.323460000 | | | | |
| No.11 | 0.369802000 | 3.73022900 | 18.251020000 | | | | |
| No.12 | 0.370781000 | 3.60588200 | 18.206270000 | | | | |
| No.13 | 0.375755000 | 3.18651800 | 17.982370000 | | | | |
| No.14 | 0.381941000 | 2.85839500 | 17.712090000 | | | | |
| No.15 | 0.390982000 | 2.52765600 | 17.332550000 | | | | |
| No.16 | 0.403101000 | 2.21504800 | 16.850650000 | | | | |
| No.17 | 0.415352000 | 1.98028100 | 16.392280000 | | | | |
| No.18 | 0.444977000 | 1.58632400 | 15.388860000 | | | | |
| No.19 | 0.489034000 | 1.22257500 | 14.123180000 | | | | |
| No.20 | 0.553776000 | 0.90136300 | 12.632050000 | | | | |
| | | | | | | | |
| | | | | | | | |
| | | | | | | | |
| | | | | | | | |
| | | | | | | | |
| | | | | | | | |