


土砂災害防止に関する基礎調査(土石流)

表紙 位置,位置図

自然現象の種類	土石流
溪流番号	A093101
水系名	メクキレ沢
河川名	メクキレ沢
溪流名	大沢
所在地	宮古市崎鍬ヶ崎第12地割
調査機関	岩手県沿岸広域振興局土木部 宮古土木センター

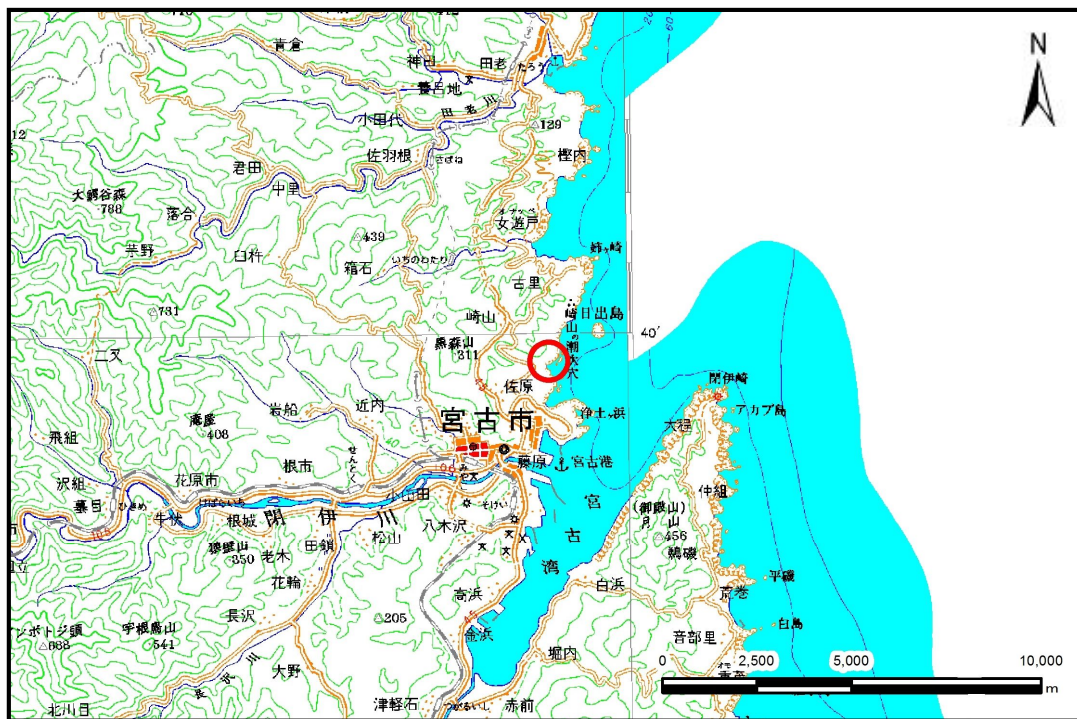

概況図(S=1:200,000)



位置図(S=1:25,000)


国土地理院の数値地図200,000(地図画像)『盛岡』及び電子地形図25,000『宮古・田老』を記載

岩手県

土石流区域調査

様式3-1 危害のおそれのある土地、著しい危害のおそれのある土地の設定図

調査年度 平成30年度

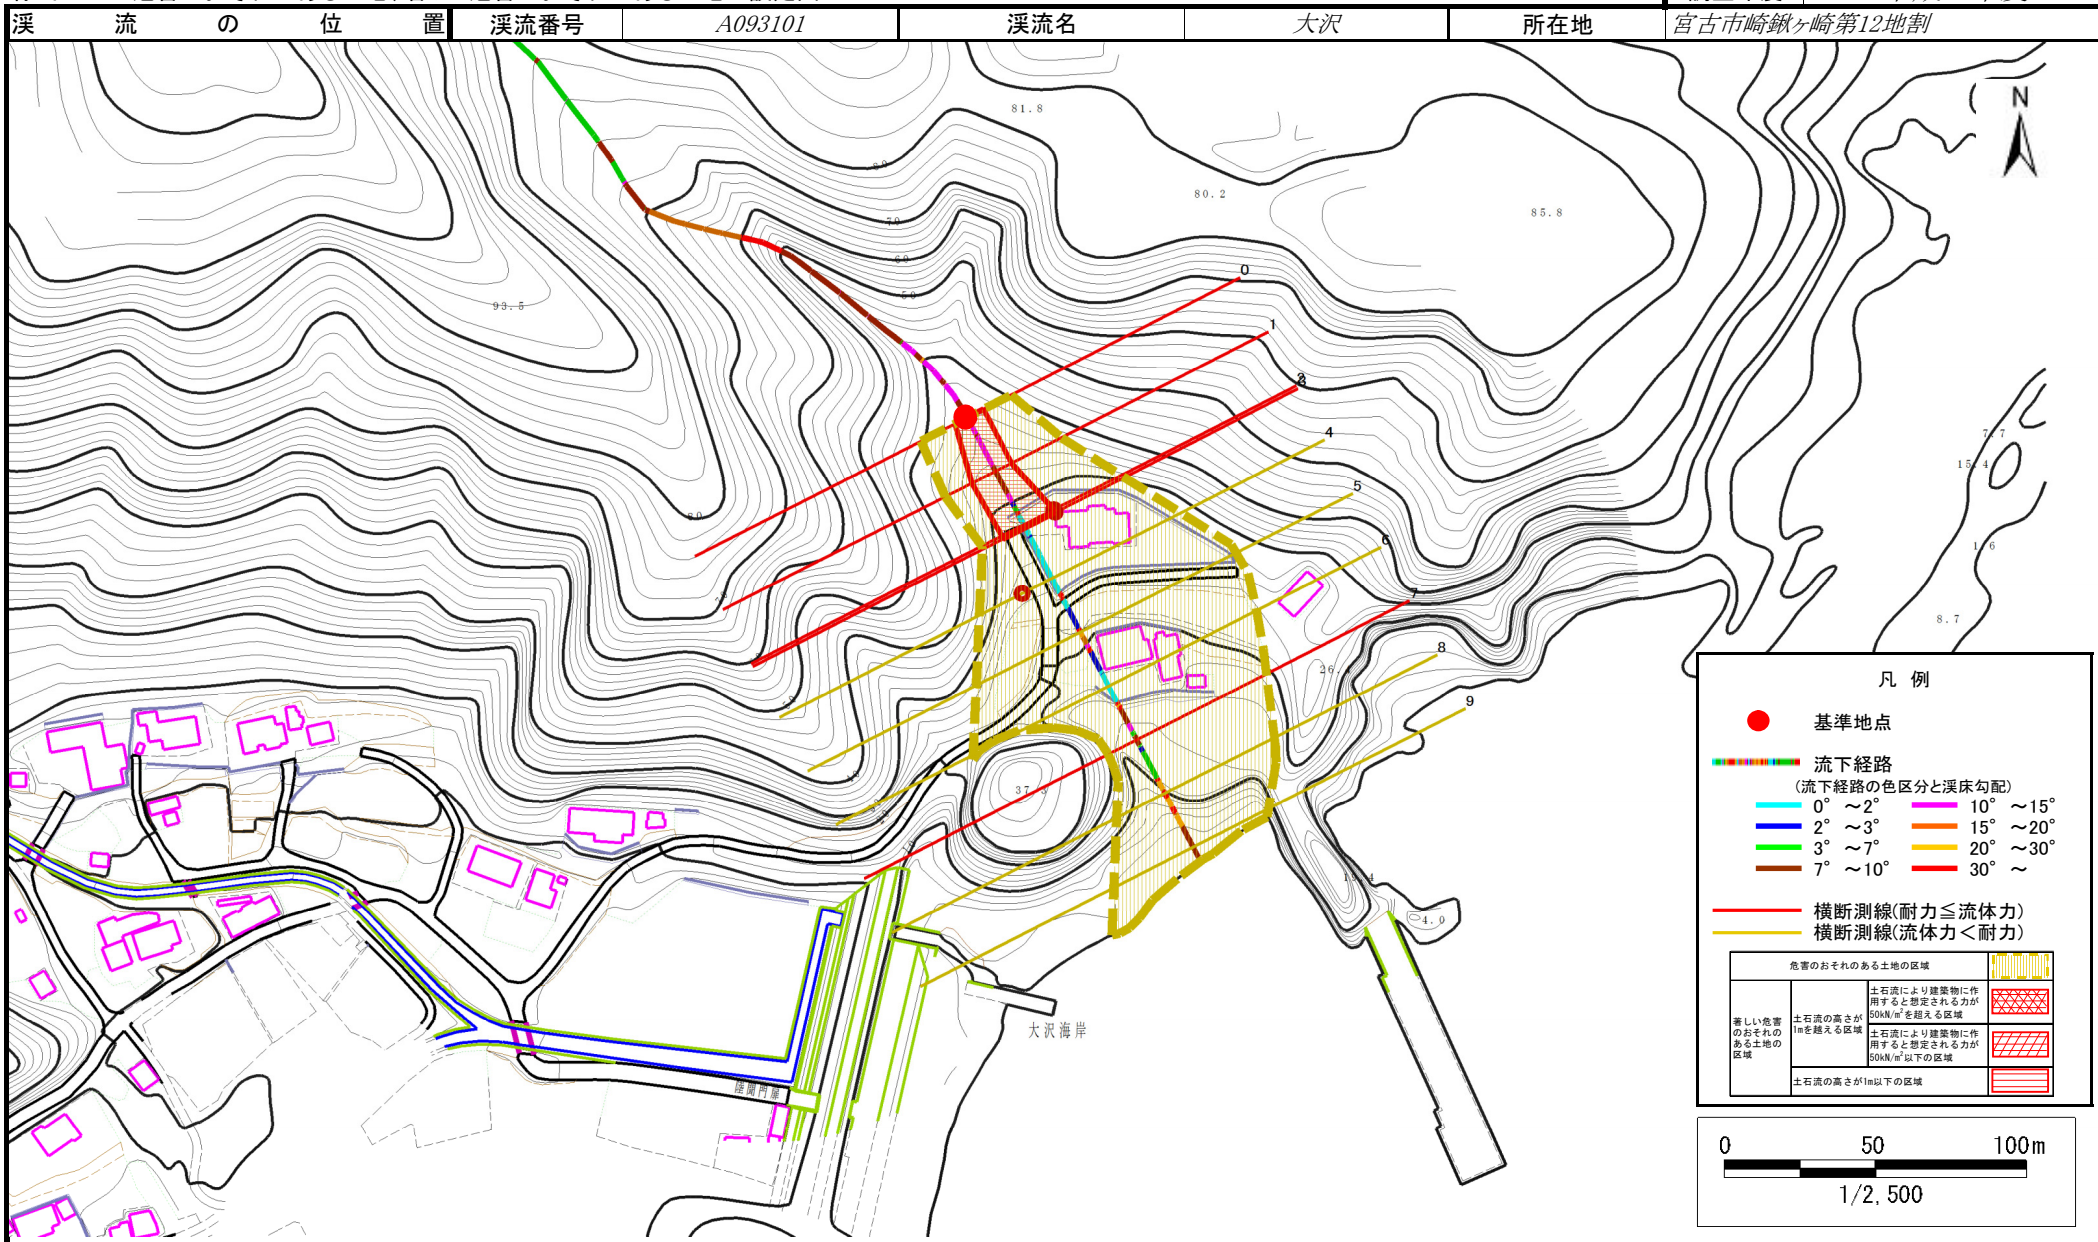

土石流区域調査

様式3-2 建築物に作用すると想定される衝撃に関する事項

調査年度 平成30年度

溪流の位置	溪流番号 A093101	溪流名 大沢	所在地 宮古市崎鞆ヶ崎第12地割
-------	--------------	--------	------------------

横断測線番号	土石流の高さh(m)	土石流の流体力Fd(kN/m ²)	建築物の耐力P2(kN/m2)	横断測線番号	土石流の高さh(m)	土石流の流体力Fd(kN/m ²)	建築物の耐力P2(kN/m2)
No.0	0.75	25.33	9.65				
No.1	0.61	19.85	11.56				
No.2	0.47	14.54	14.53				
No.3	0.47	14.52	14.52				
No.4	0.48	14.15	14.35				
No.5	0.47	14.42	14.47				
No.6	0.47	13.28	14.54				
No.7	0.58	14.10	12.12				
No.8	0.45	10.45	14.96				
No.9	0.44	11.28	15.49				