



土砂災害防止に関する基礎調査(土石流)

表紙 位置,位置図

| | |
|---------|---------------|
| 自然現象の種類 | 土石流 |
| 溪流番号 | A093112 |
| 水系名 | 閉伊川 |
| 河川名 | 長沢川 |
| 溪流名 | 長沢五の沢(3) |
| 所在地 | 岩手県宮古市長沢第9地割 |
| 調査機関 | 岩手県宮古地方振興局土木部 |

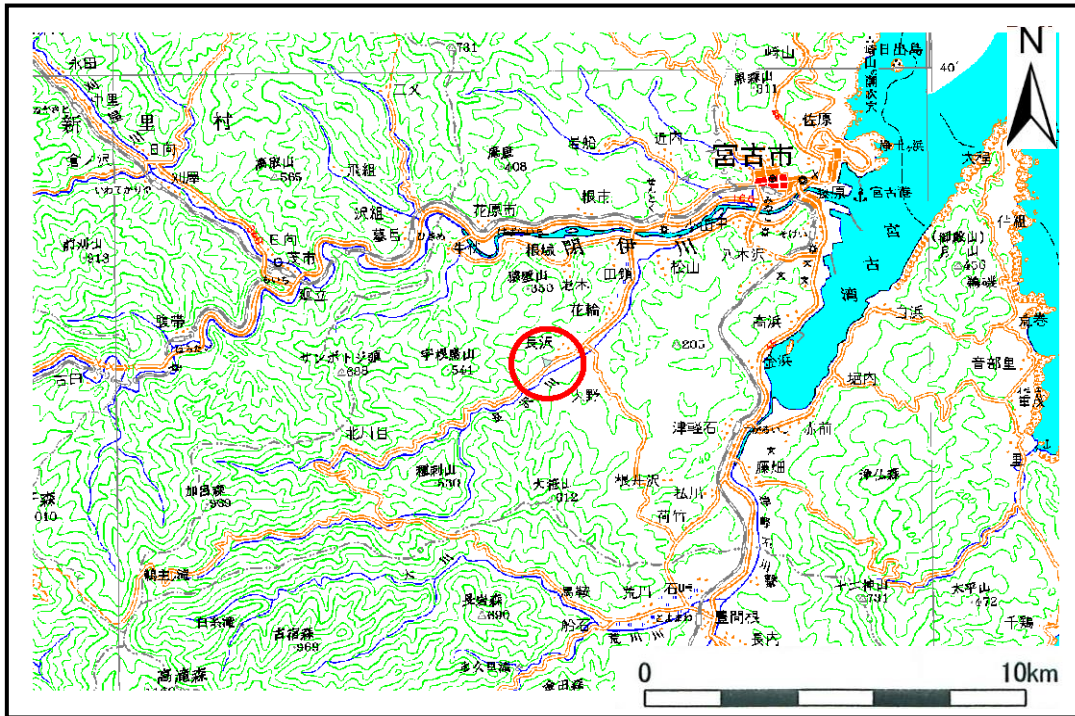

位置図(S=1:200,000)

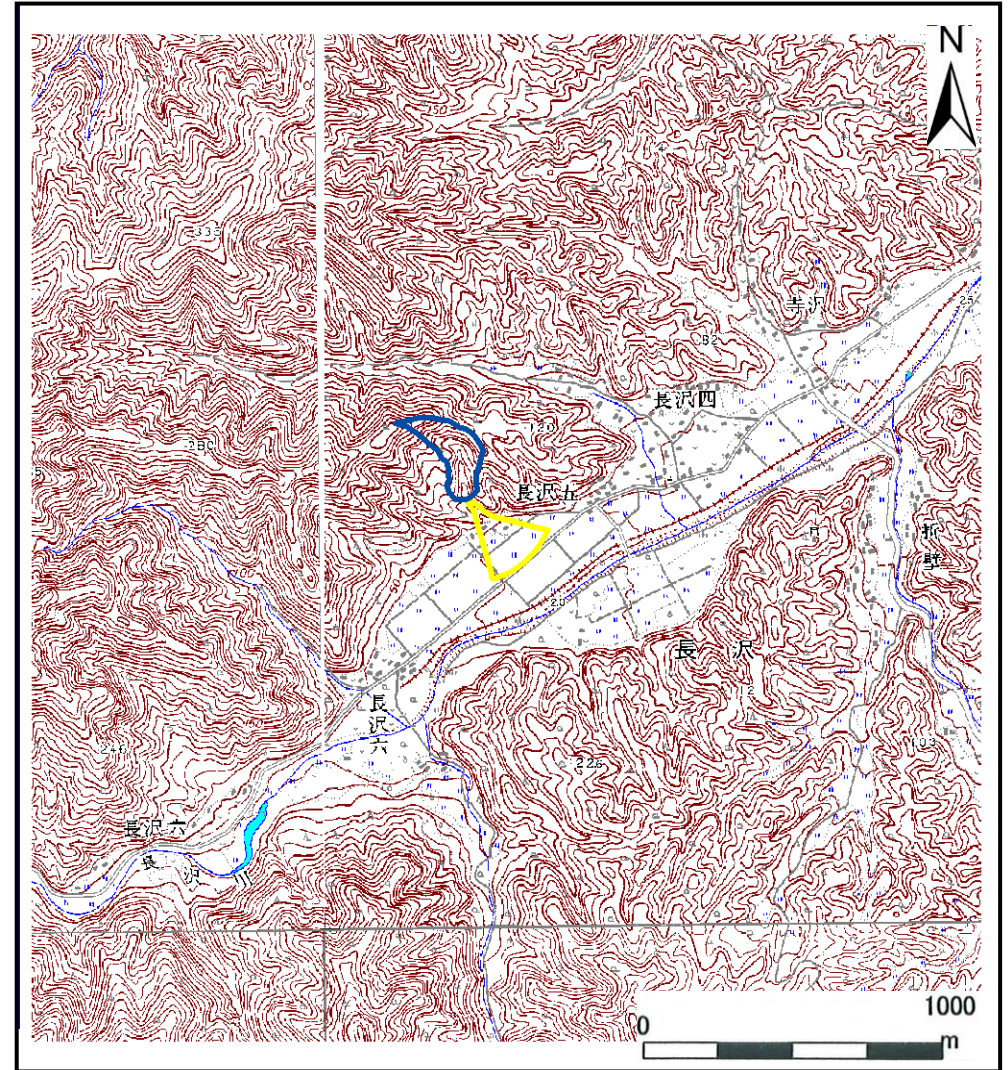


概況図(S=1:25,000)

土石流区域調査

様式3-1 危害のおそれのある土地、著しい危害のおそれのある土地の設定図

調査年度 平成19年度

溪 流 の 位 置 溪流番号 A093112 溪流名 長沢五の沢(3) 所在地 岩手県宮古市長沢第9地割

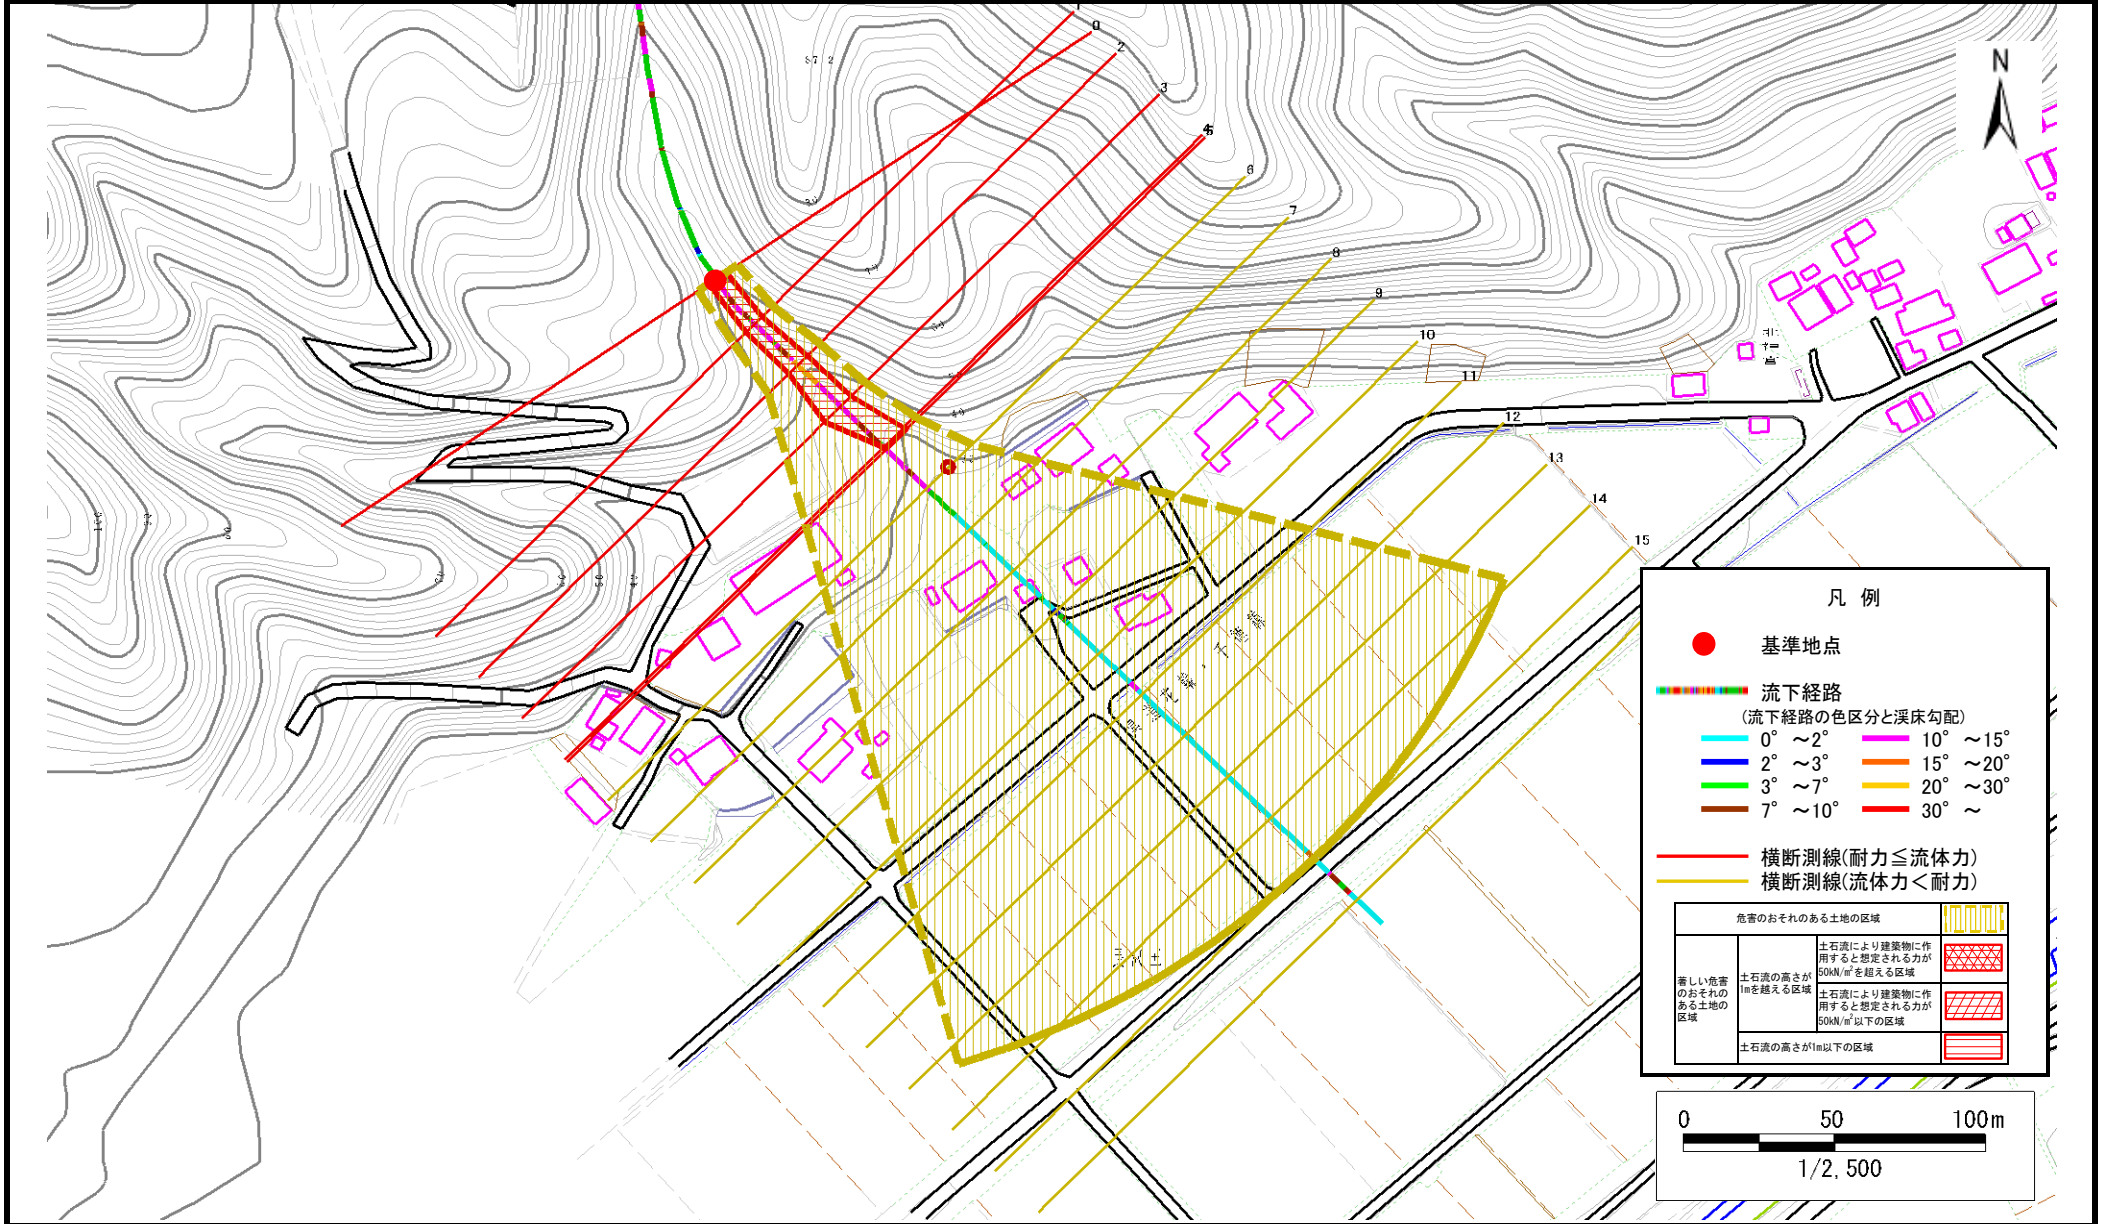

土石流区域調査

様式3-2 建築物に作用すると想定される衝撃に関する事項

調査年度 平成19年度

| 溪 流 の 位 置 | | | | 溪流番号 | 溪流名 | 所在地 | |
|-----------|-------------|-------------------------------|-----------------|---------|------------|-------------------------------|-----------------|
| | | | | A093112 | 長沢五の沢(3) | 岩手県宮古市長沢第9地割 | |
| 横断測線番号 | 土石流の高さh(m) | 土石流の流体力Fd(kN/m ²) | 建築物の耐力P2(kN/m2) | 横断測線番号 | 土石流の高さh(m) | 土石流の流体力Fd(kN/m ²) | 建築物の耐力P2(kN/m2) |
| No.0 | 0.982939000 | 23.92910000 | 7.778263000 | | | | |
| No.1 | 0.949369000 | 22.04461000 | 7.995171000 | | | | |
| No.2 | 0.848667000 | 18.81813000 | 8.754310000 | | | | |
| No.3 | 0.673371000 | 15.10864000 | 10.640710000 | | | | |
| No.4 | 0.794261000 | 18.55638000 | 9.248075000 | | | | |
| No.5 | 0.772583000 | 17.82031000 | 9.464869000 | | | | |
| No.6 | 0.499586000 | 10.00418000 | 13.853490000 | | | | |
| No.7 | 0.508740000 | 9.64740800 | 13.628680000 | | | | |
| No.8 | 0.504549000 | 8.64976300 | 13.730590000 | | | | |
| No.9 | 0.500768000 | 7.92687300 | 13.823990000 | | | | |
| No.10 | 0.499162000 | 7.49128400 | 13.864110000 | | | | |
| No.11 | 0.498339000 | 7.15547400 | 13.884760000 | | | | |
| No.12 | 0.499463000 | 5.91184400 | 13.856570000 | | | | |
| No.13 | 0.510316000 | 4.70141600 | 13.590790000 | | | | |
| No.14 | 0.550263000 | 3.22824100 | 12.703850000 | | | | |
| No.15 | 0.627867000 | 2.11871900 | 11.307440000 | | | | |
| No.16 | 0.778805000 | 1.24044800 | 9.401378000 | | | | |
| | | | | | | | |
| | | | | | | | |
