



土砂災害防止に関する基礎調査(土石流)

表紙 位置,位置図

自然現象の種類	土石流
溪流番号	A106009
水系名	千鷲の沢
河川名	千鷲の沢
溪流名	千鷲の沢(5)-1
所在地	宮古市大字重茂第12地割字上野
調査機関	宮古地方振興局土木部

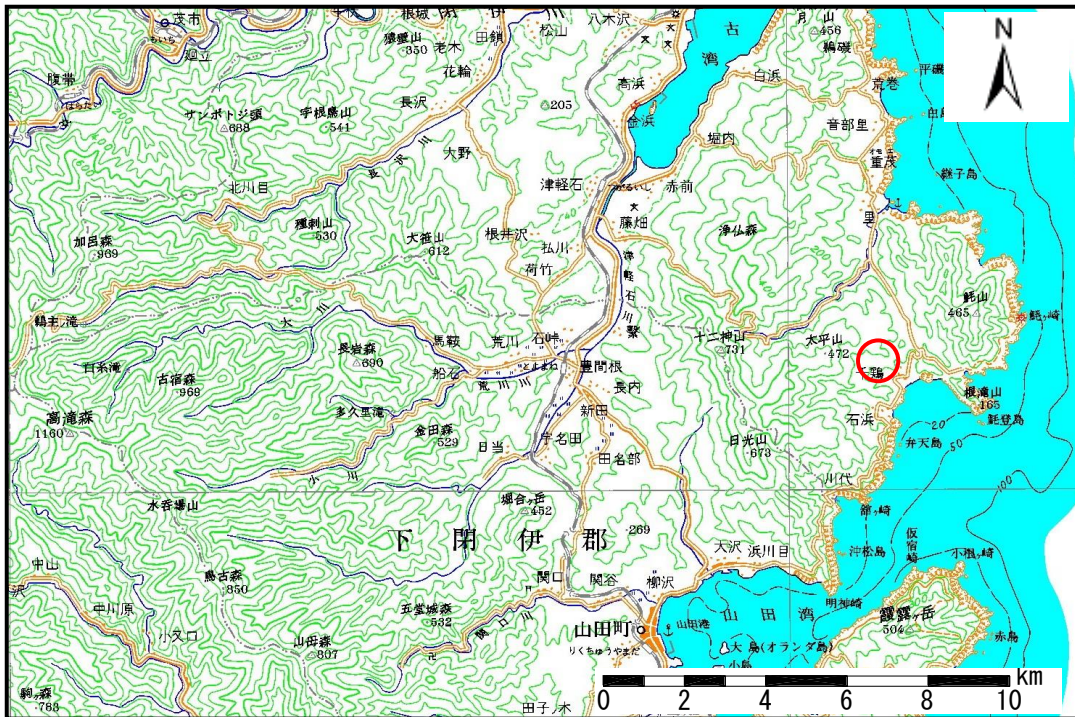

概況図(S=1:200,000)

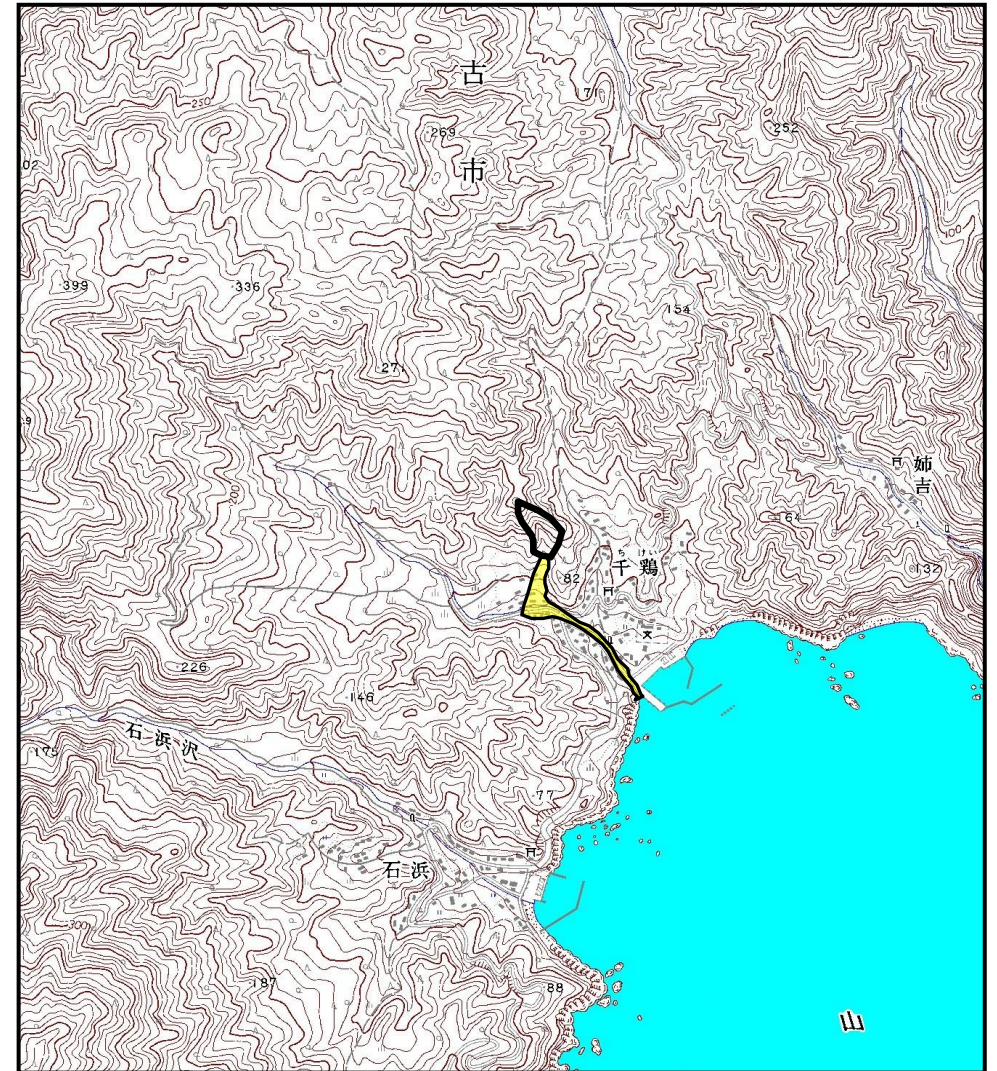


位置図(S=1:25,000)

土石流区域調査

様式3-1 危害のおそれのある土地、著しい危害のおそれのある土地の設定図

調査年度	平成17年度
所在地	宮古市大字重茂第12地割字上野

溪流の位置	溪流番号	A106009	溪流名	千鶏の沢(5)-1	所在地	宮古市大字重茂第12地割字上野
-------	------	---------	-----	-----------	-----	-----------------

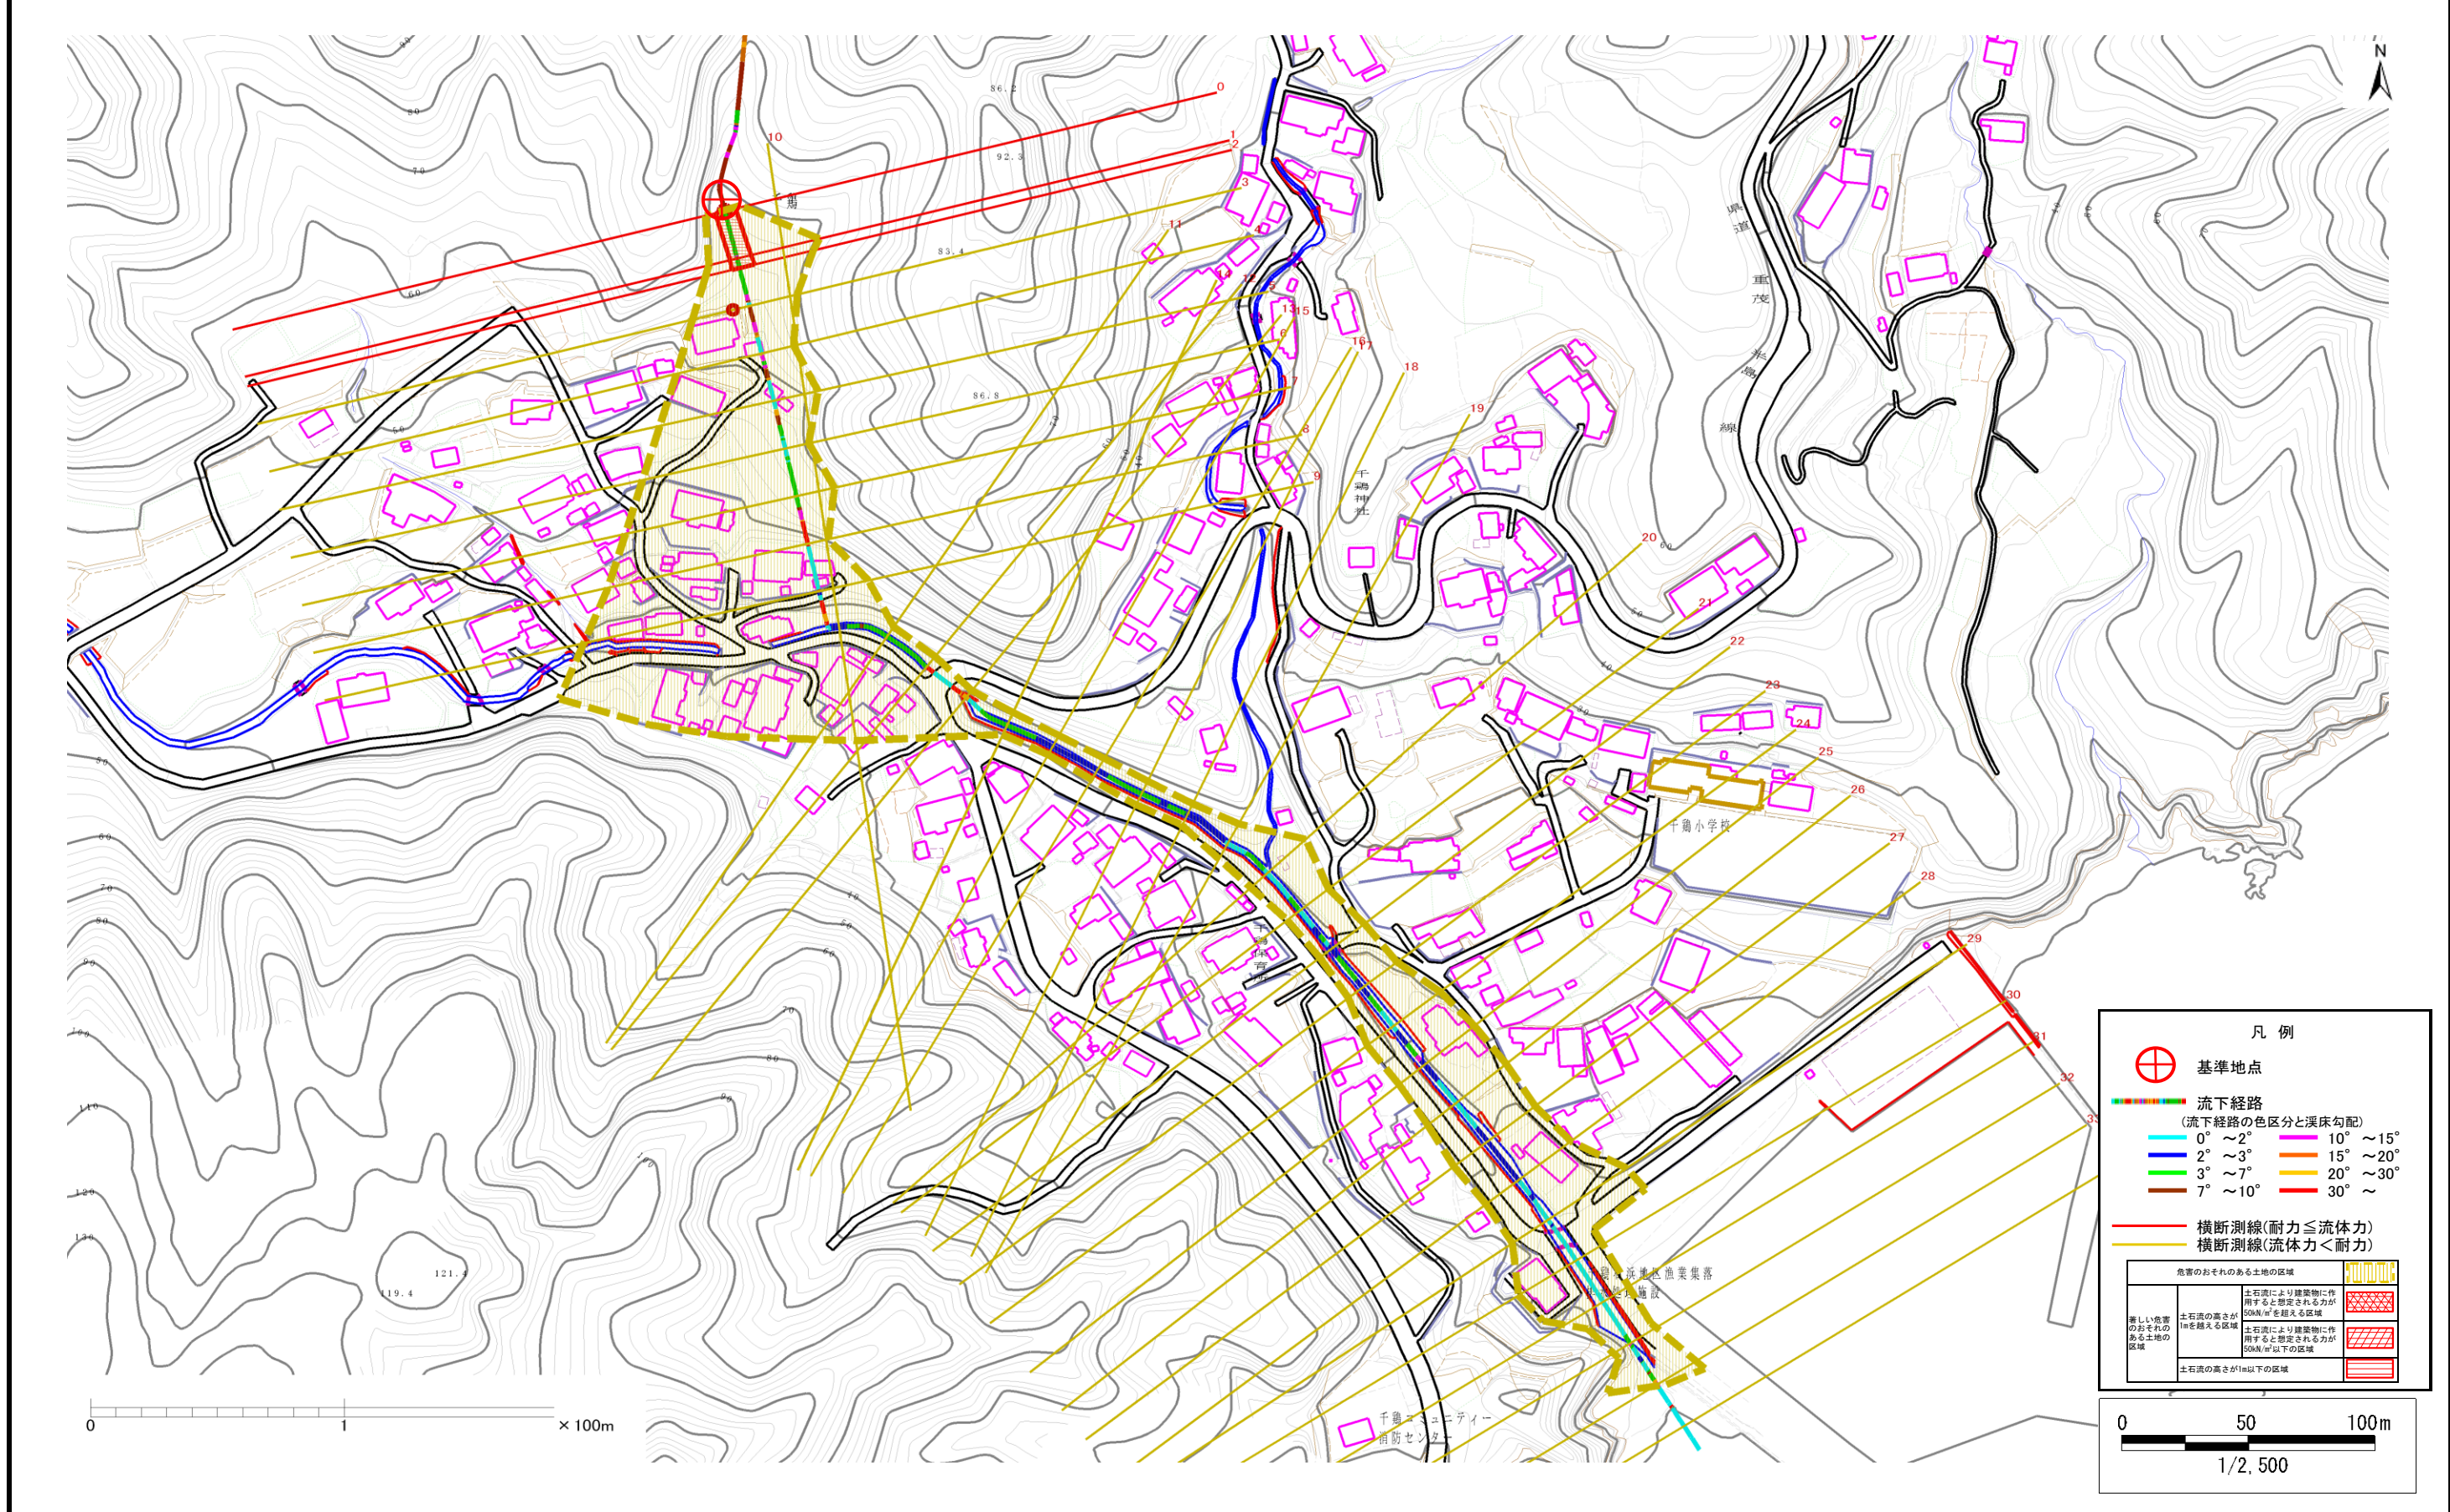

土石流区域調査書

様式3-2 建築物に作用すると想定される衝撃に関する事項

調査年度 平成17年度

溪流の位置	溪流番号	A106009	溪流名	千鶏の沢(5)-1	所在地	宮古市大字重茂第12地割字上野	
横断測線番号	土石流の高さh(m)	土石流の流体力Fd(kN/m ²)	建築物の耐力P2(kN/m ²)	横断測線番号	土石流の高さh(m)	土石流の流体力Fd(kN/m ²)	建築物の耐力P2(kN/m ²)
No. 0	0.42453431	19.45859056	16.06617438	No. 27	0.291644657	1.171122973	22.80135698
No. 1	0.420896641	18.90222552	16.19364696	No. 28	0.295157961	1.125017133	22.54487063
No. 2	0.402143806	17.71113879	16.88764384	No. 29	0.298809971	1.081005573	22.28467209
No. 3	0.335738904	12.05044328	19.97264654	No. 30	0.306007375	1.003917967	21.79011286
No. 4	0.180270489	4.047813803	36.13037397	No. 31	0.31002498	0.965527527	21.52407003
No. 5	0.149728437	2.514772536	43.25658929	No. 32	0.312767423	0.940948466	21.34640666
No. 6	0.140030428	1.952150491	46.17023309	No. 33	0.317278221	0.903071326	21.0608893
No. 7	0.133483244	1.432519169	48.37681464	No. 34	0.321118909	0.873062081	20.82413381
No. 8	0.128954716	1.534897885	50.03422369				
No. 9	0.235601887	3.390868193	27.93025753				
No. 10	0.306367609	5.67773544	21.76597267				
No. 11	0.318494601	5.763218014	20.98528652				
No. 12	0.336394887	6.099533316	19.93618337				
No. 13	0.374731797	7.306540316	18.02791796				
No. 14	0.27678996	4.697095705	23.9580115				
No. 15	0.29220036	4.912948134	22.76037627				
No. 16	0.29097868	4.707809998	22.85067677				
No. 17	0.288569401	4.602157965	23.03100645				
No. 18	0.291683769	3.372915216	22.79846749				
No. 19	0.27423664	2.854273763	24.16948303				
No. 20	0.289797695	1.84723945	22.93869526				
No. 21	0.305051561	1.811375099	21.8544418				
No. 22	0.320787821	1.791065941	20.84431927				
No. 23	0.285278591	1.245507154	23.28225388				
No. 24	0.288733976	1.193302995	23.01859227				
No. 25	0.286306987	1.213619699	23.20311528				
No. 26	0.309447718	1.333048872	21.56186938				