


土砂災害防止に関する基礎調査(土石流)

表紙 位置,位置図

自然現象の種類	土石流
溪流番号	B094106
水系名	浦の沢
河川名	浦の沢
溪流名	浦の沢(3)
所在地	宮古市重茂第30地割
調査機関	沿岸広域振興局土木部宮古土木センター



概況図(S=1:200,000)

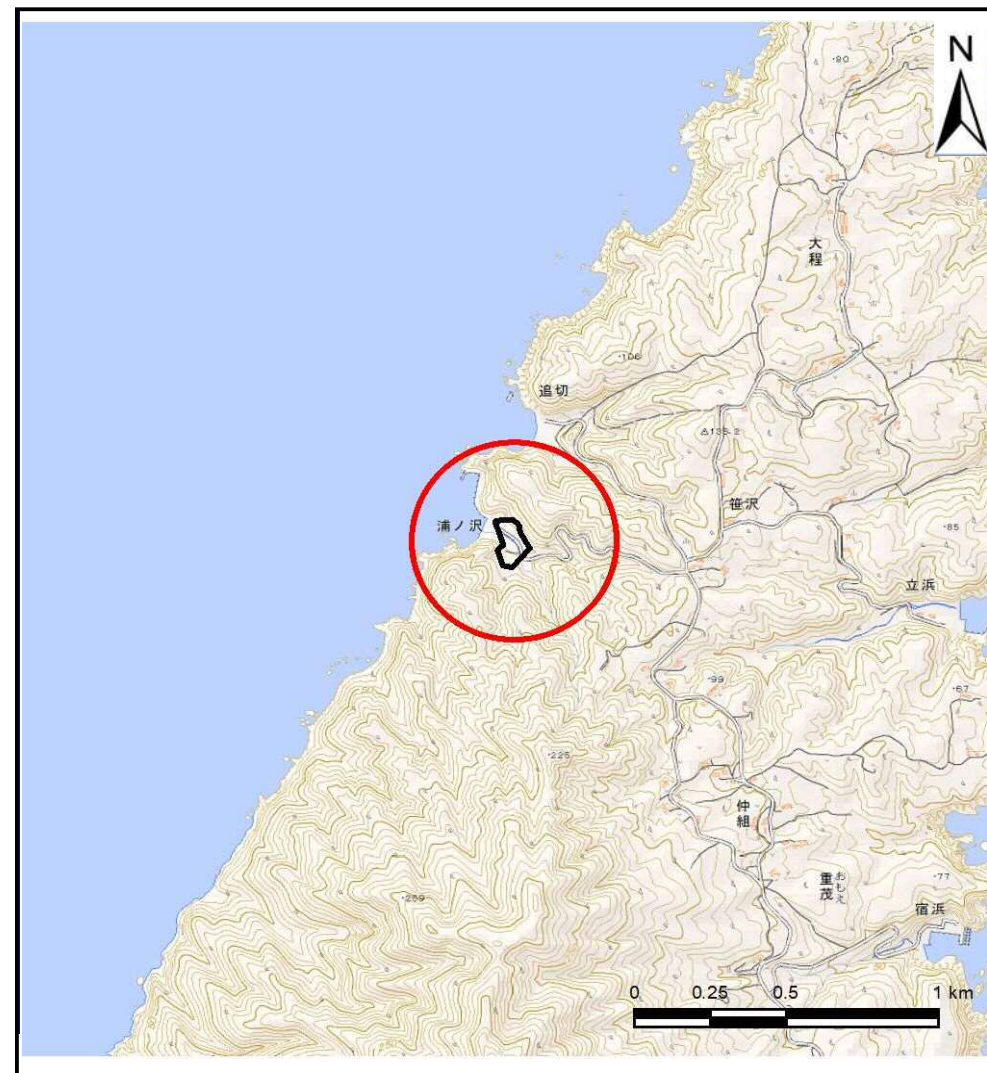

位置図(S=1:25,000)


国土地理院の電子地形図200000(地図画像)『盛岡』及び電子地形図25000(地図画像)『宮古、閉伊崎』を掲載

土石流区域調査

様式3-1 危害のおそれのある土地、著しい危害のおそれのある土地の設定図

調査年度 平成30年度

溪流の位置	溪流番号	B094106	溪流名	浦の沢(3)	所在地	宮古市重茂第30地割
-------	------	---------	-----	--------	-----	------------

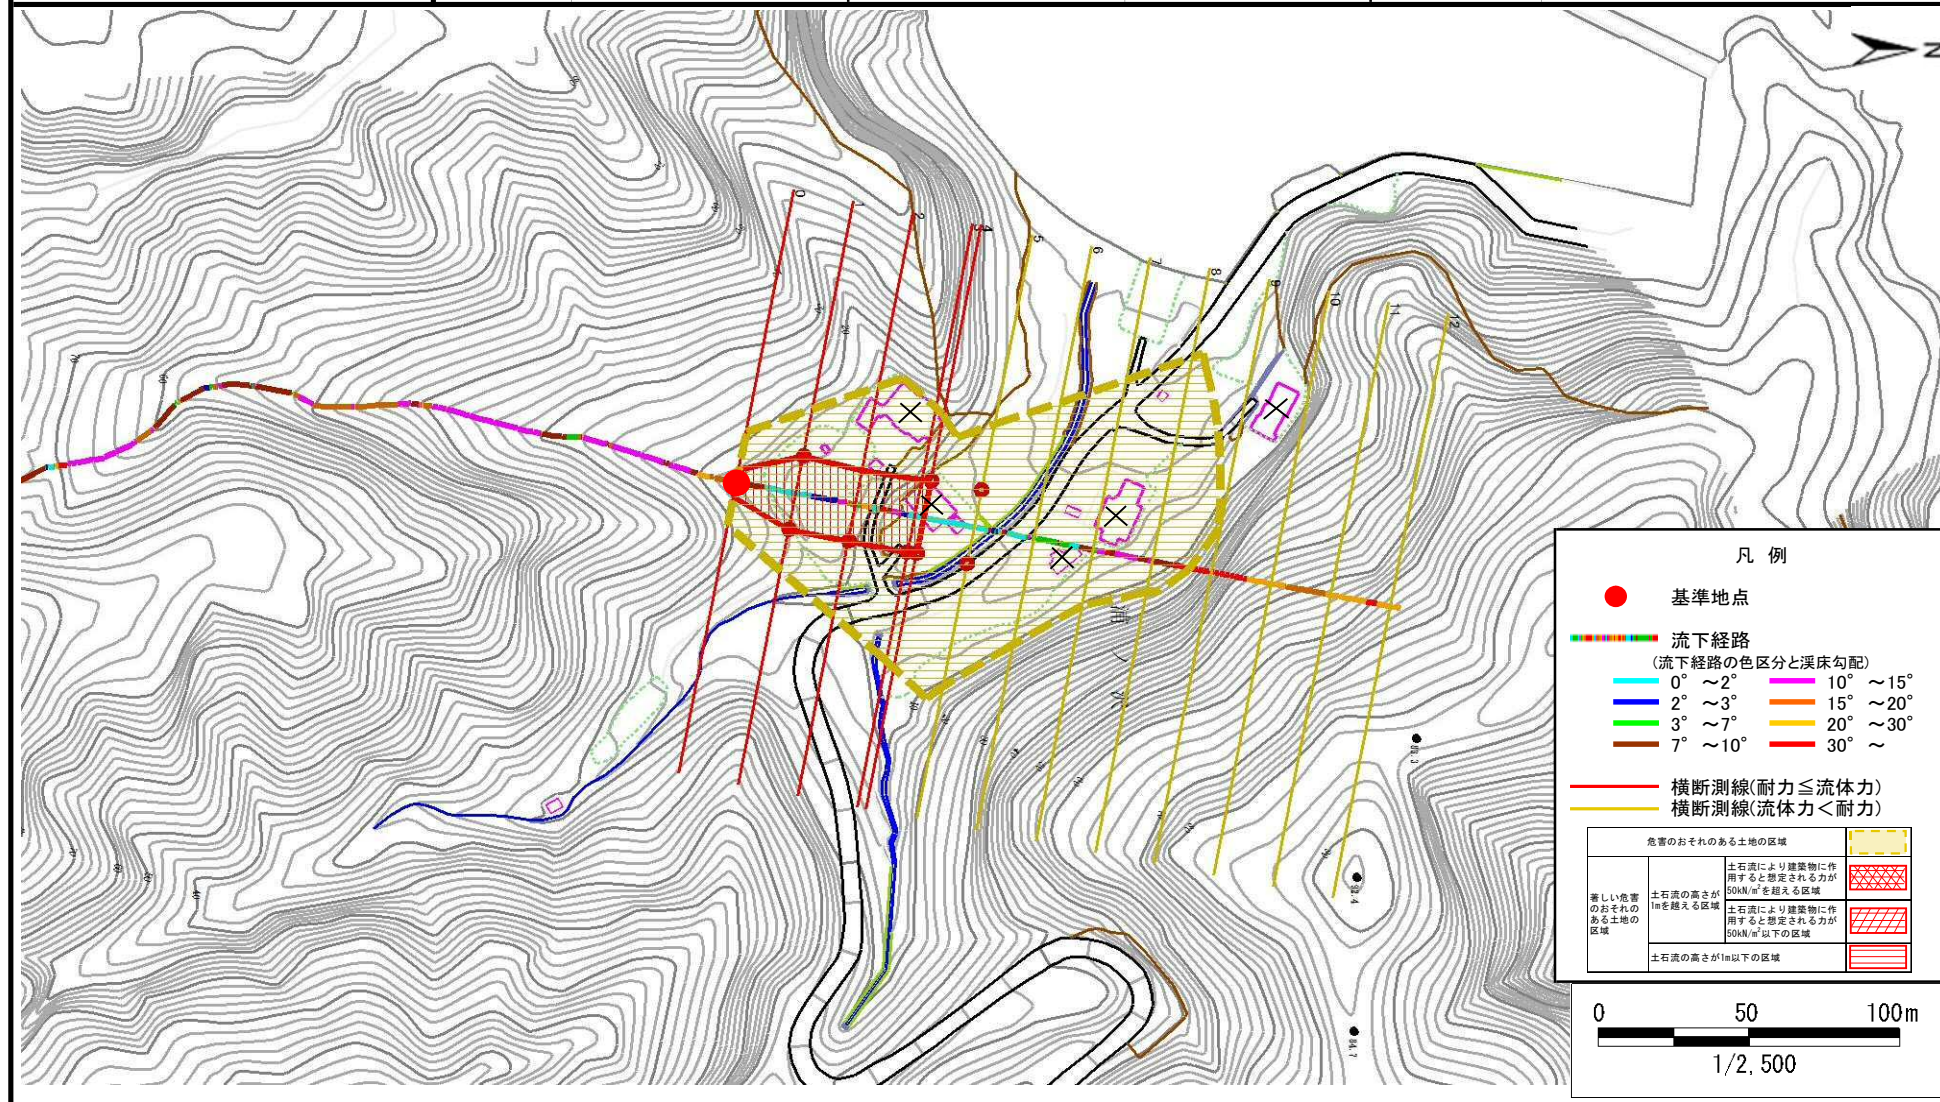

土石流区域調査書

様式3-2 建築物に作用すると想定される衝撃に関する事項

調査年度 平成30年度

溪流の位置		溪流番号	溪流名		所在地		
		B094106	浦の沢(3)		宮古市重茂第30地割		
横断測線番号	土石流の高さh(m)	土石流の流体力Fd(kN/m ²)	建築物の耐力P2(kN/m ²)	横断測線番号	土石流の高さh(m)	土石流の流体力Fd(kN/m ²)	建築物の耐力P2(kN/m ²)
No.0	0.97	36.01	7.83				
No.1	0.52	15.23	13.26				
No.2	0.50	13.88	13.68				
No.3	0.50	14.04	13.76				
No.4	0.50	13.87	13.68				
No.5	0.46	10.43	14.84				
No.6	0.44	8.45	15.49				
No.7	0.42	6.61	15.95				
No.8	0.42	4.52	15.98				
No.9	0.00	0.00	0.00				
No.10	0.00	0.00	0.00				
No.11	0.00	0.00	0.00				
No.12	0.00	0.00	0.00				