

土砂災害防止に関する基礎調査(土石流)

表紙 位置,位置図

自然現象の種類	土石流
溪流番号	B094108
水系名	仲組の沢
河川名	仲組の沢
溪流名	仲組の沢(2)
所在地	宮古市重茂第27地割
調査機関	沿岸広域振興局土木部宮古土木センター



概況図(S=1:200,000)



位置図(S=1:25,000)


国土地理院の電子地形図200000(地図画像)『盛岡』及び電子地形図25000(地図画像)『宮古、閉伊崎』を掲載

土石流区域調査書

様式3-1 危害のおそれのある土地、著しい危害のおそれのある土地の設定図

調査年度 平成30年度

溪流の位置 溪流番号 B094108 溪流名 仲組の沢(2) 所在地 宮古市重茂第27地割

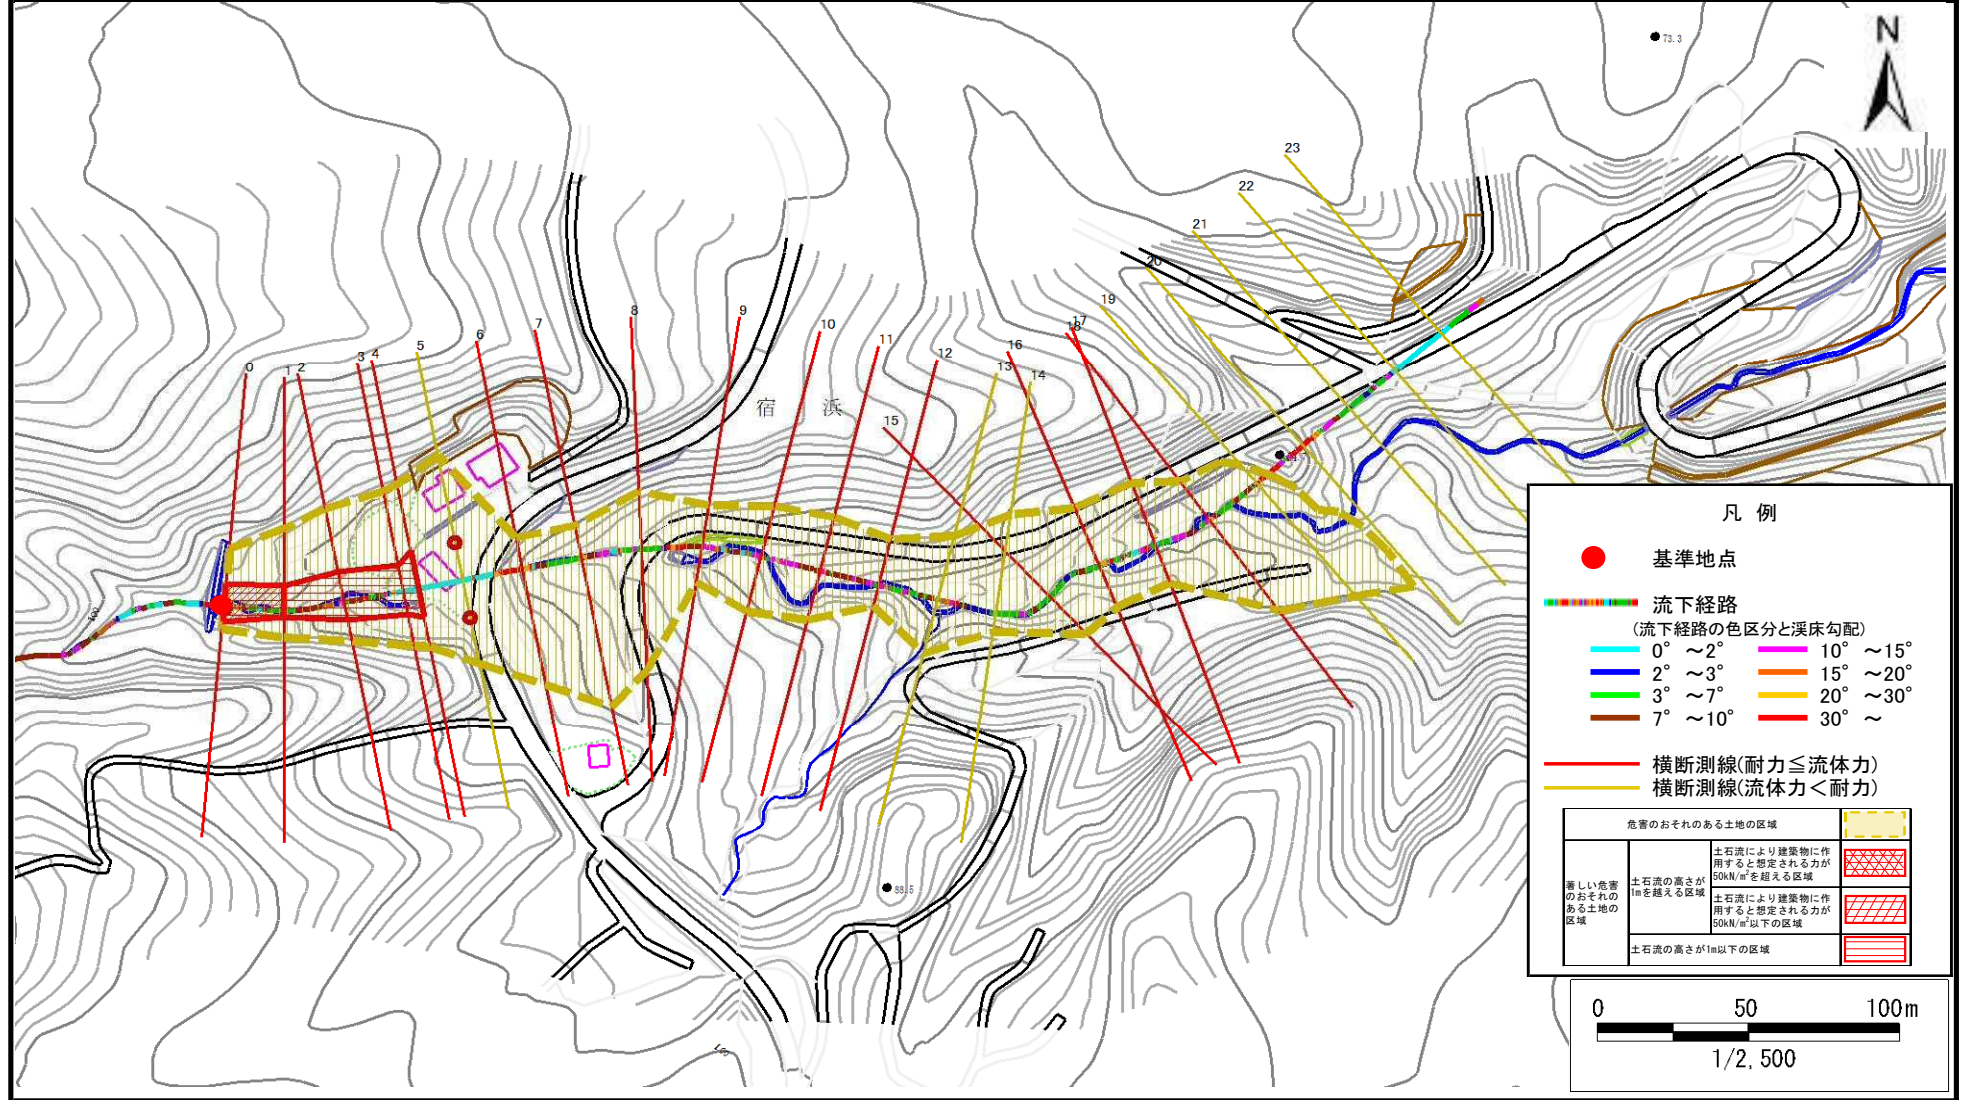

土石流区域調査書

様式3-2 建築物に作用すると想定される衝撃に関する事項

調査年度	平成30年度
------	--------

溪流の位置	溪流番号	B094108	溪流名	仲組の沢(2)	所在地	宮古市重茂第27地割
-------	------	---------	-----	---------	-----	------------

横断測線番号	土石流の高さh(m)	土石流の流体力Fd(kN/m ²)	建築物の耐力P2(kN/m ²)	横断測線番号	土石流の高さh(m)	土石流の流体力Fd(kN/m ²)	建築物の耐力P2(kN/m ²)
No.0	1.04	31.76	7.43				
No.1	1.13	32.98	6.97				
No.2	0.83	19.43	8.83				
No.3	0.80	16.73	9.11				
No.4	0.67	12.82	10.64				
No.5	0.61	10.31	11.44				
No.6	0.84	15.24	8.79				
No.7	1.01	20.90	7.59				
No.8	0.72	12.02	9.98				
No.9	1.13	23.59	6.96				
No.10	0.91	18.04	8.20				
No.11	0.82	15.03	8.98				
No.12	1.16	24.98	6.84				
No.13	0.60	10.51	11.73				
No.14	0.59	10.80	11.87				
No.15	0.81	17.57	9.05				
No.16	0.81	15.25	9.08				
No.17	0.82	14.17	8.93				
No.18	0.84	16.08	8.75				
No.19	0.63	8.74	11.22				
No.20	0.65	6.37	10.97				
No.21	0.64	6.55	11.10				
No.22	0.68	4.89	10.51				
No.23	0.69	4.63	10.39				