


土砂災害防止に関する基礎調査(急傾斜地の崩壊)

表紙 概況、位置図

自然現象の種類	急傾斜地の崩壊
箇所番号	093B1040
箇所名	中村-2
所在地	宮古市根市字中村
調査機関	岩手県宮古地方振興局土木部



概況図 (S=1:200,000)

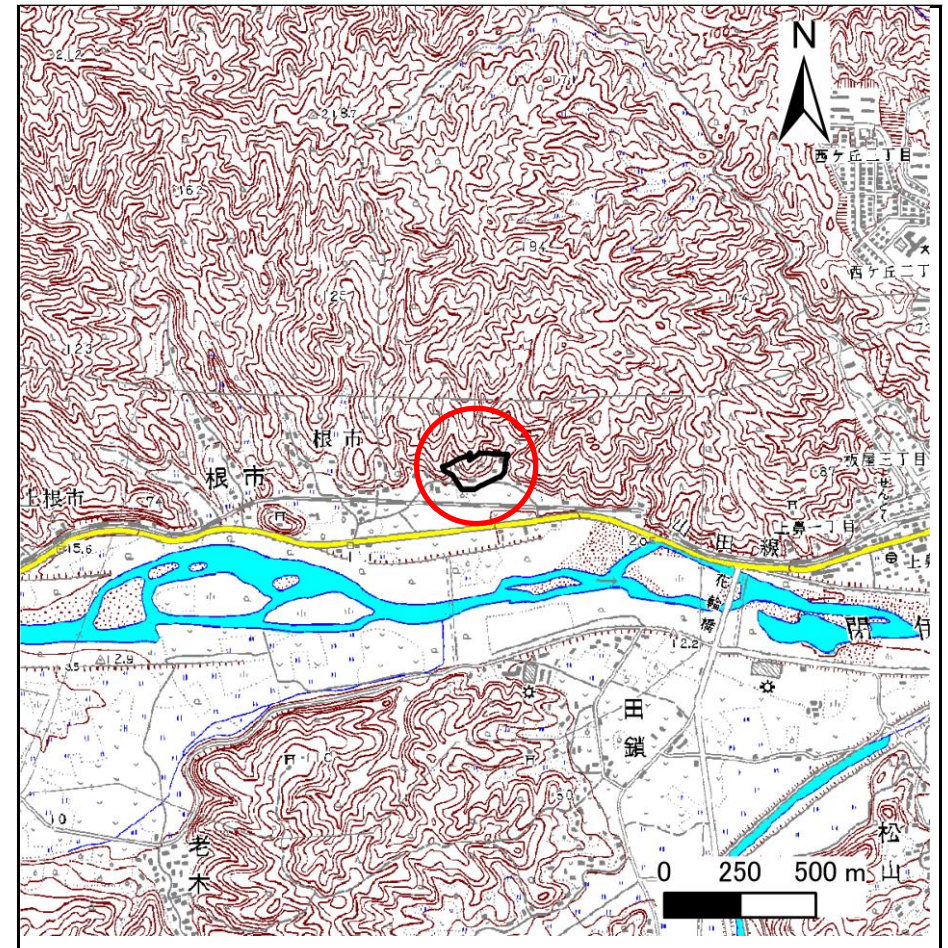

位置図 (S=1:25,000)

岩手県

急傾斜地の崩壊区域調書

様式3-1 危害のおそれのある土地、著しい危害のおそれのある土地の設定図（全体図）

調査年度

平成18年度

急傾斜地の位置

箇所番号


093B1040

箇所名

中村-2

所在地

宮古市根市字中村

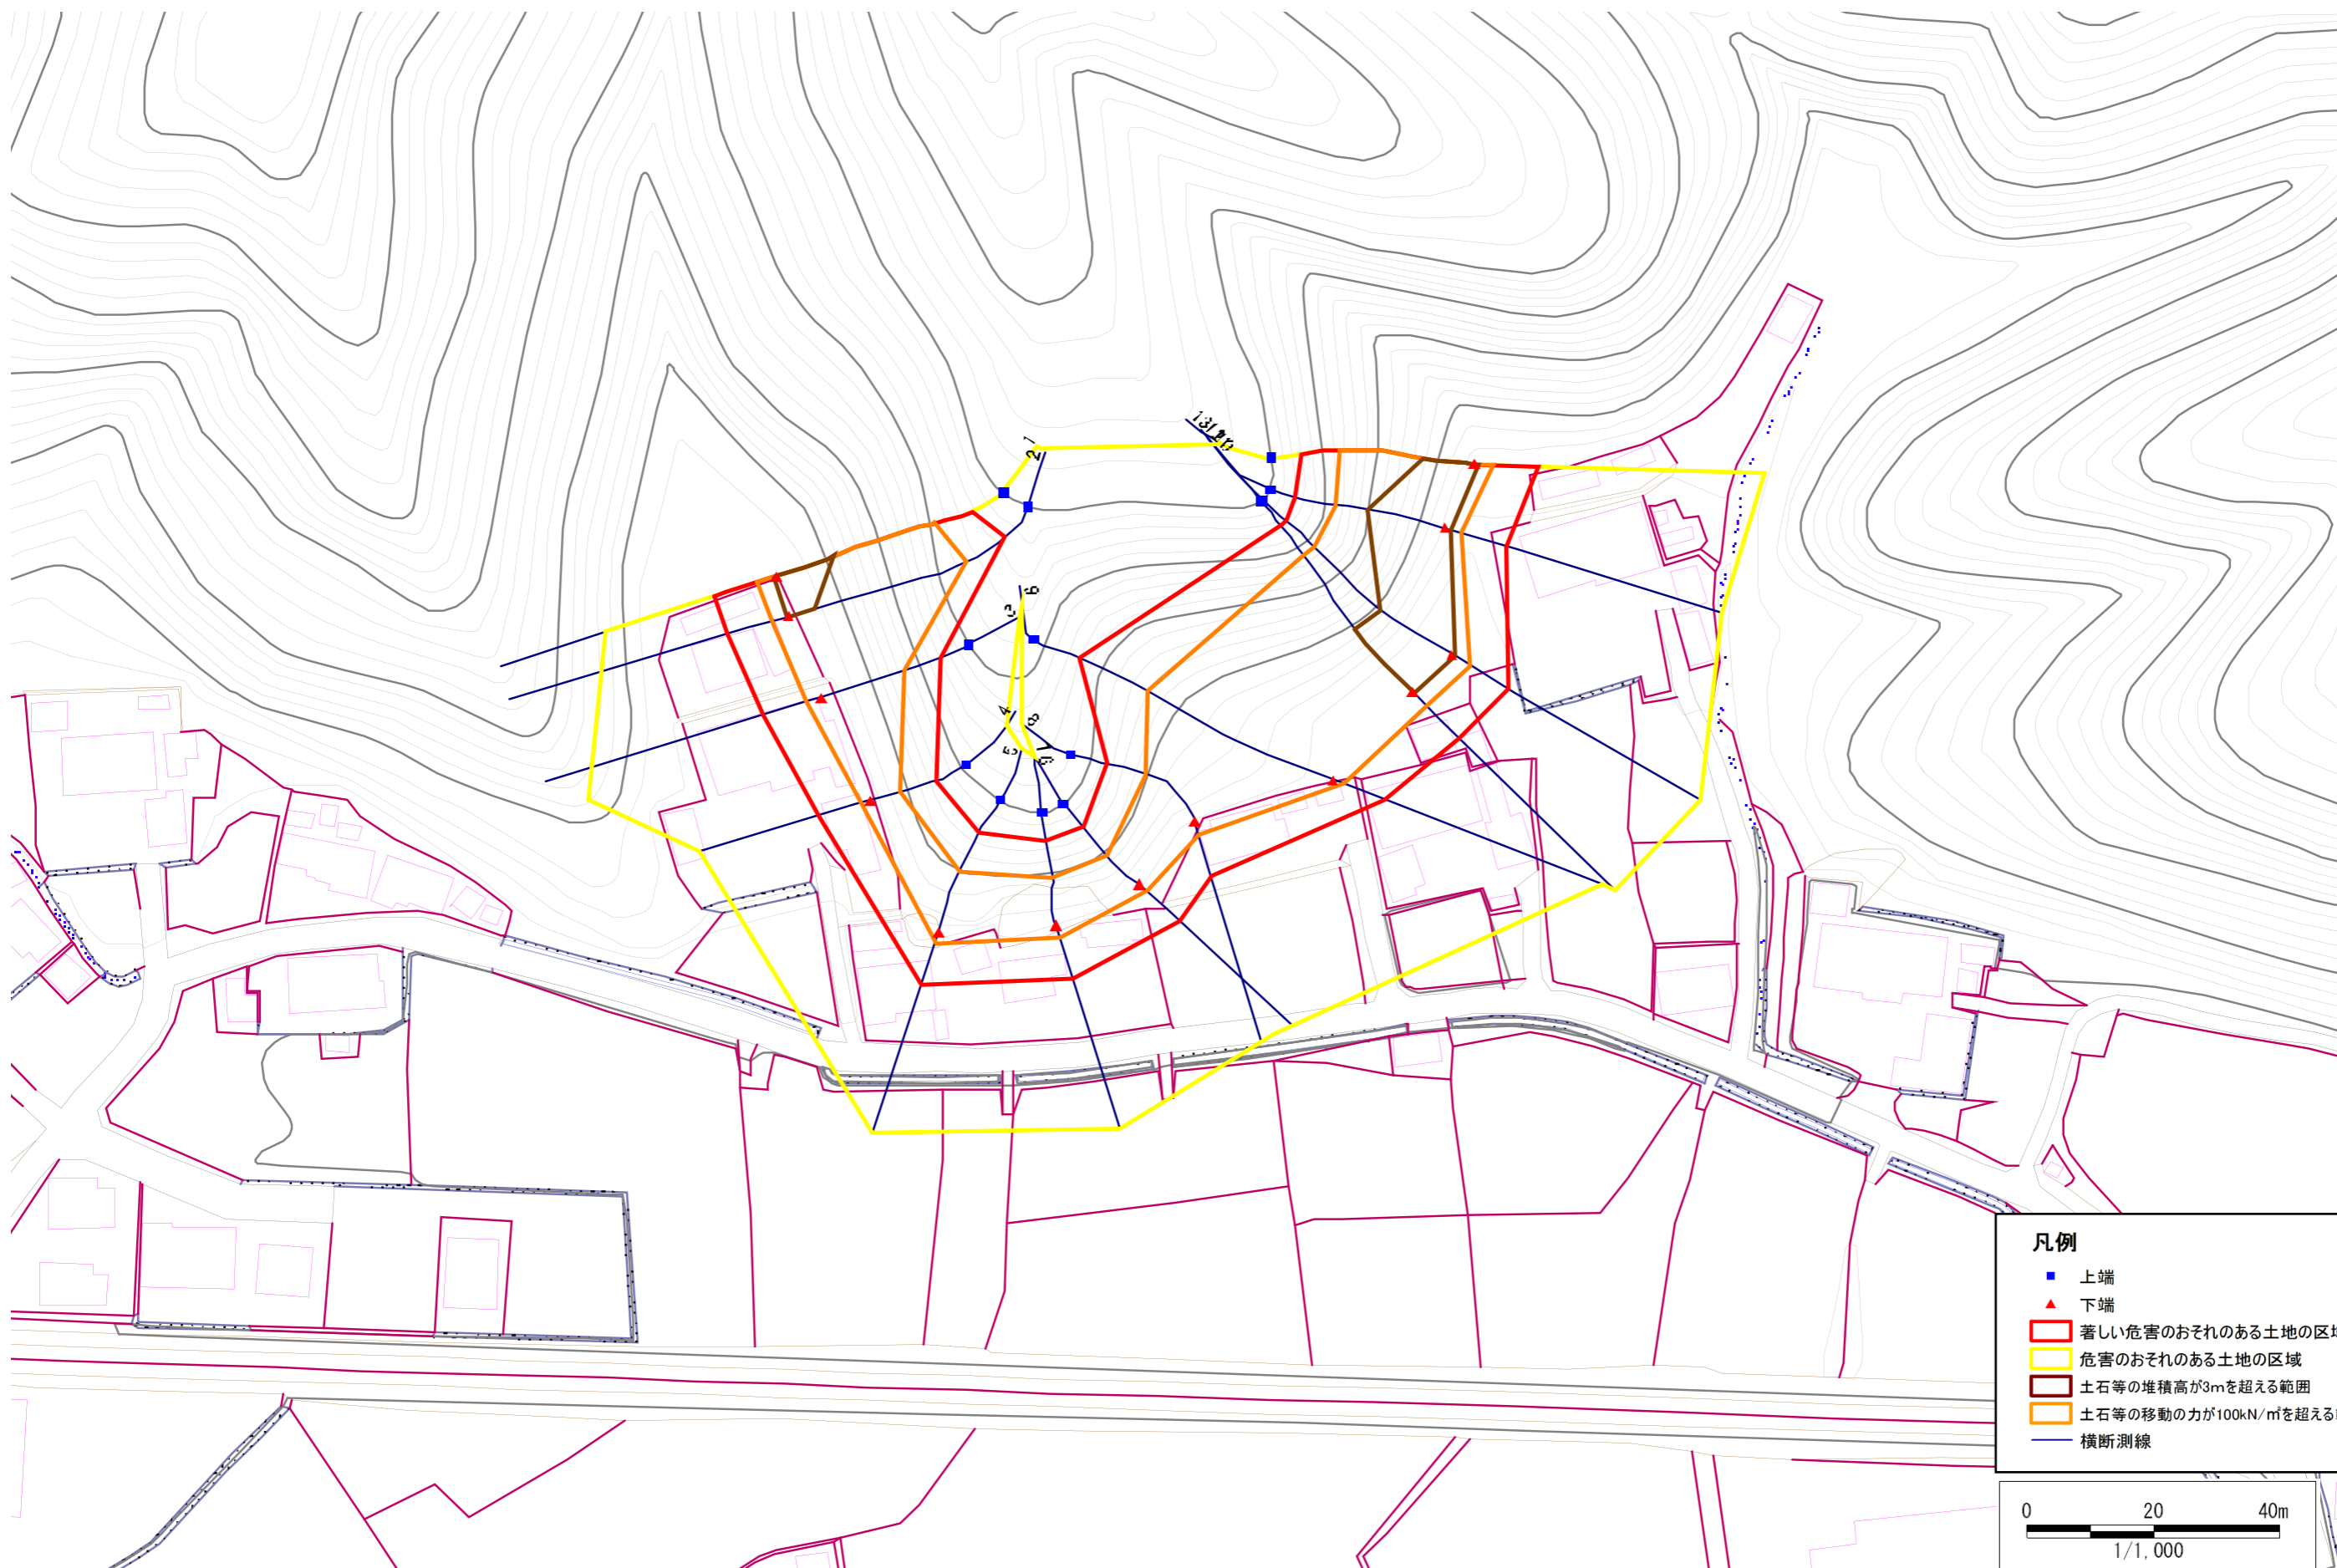

急傾斜地の崩壊区域調書

様式3-2 建築物に作用すると想定される衝撃に関する事項(1/1)

調査年度 平成18年度

急傾斜地の位置		箇所番号		093B1040		箇所名		中村-2		所在地		宮古市根市字中村				
横断 測線 番号	急傾斜地の下端に隣接する土地								急傾斜地内							
	土石等の移動の高さと力の大きさ				土石等の堆積高さとの大きさ				土石等の移動の高さと力の大きさ				土石等の堆積高さとの大きさ			
	区分	高さ (m)	下端からの距離 (m)	力の大きさ (kN/m ²)	区分	下端からの水平 距離(m)	高さ (m)	力の大きさ (kN/m ²)	区分	高さ (m)	上端からの比高 (m)	力の大きさ (kN/m ²)	区分	上端からの比高 (m)	高さ (m)	力の大きさ (kN/m ²)
1	100kN/m ² を超える	1.00	0.00 ~ 3.45	155.63	3mを超える	0.00 ~ 0.36	3.19	16.14	100kN/m ² を超える	1.00	10.54 ~ 33.42	155.63	3mを超える	25.00 ~ 33.42	3.19	16.14
	それ以外	1.00	3.45 ~ 11.24	100.00	それ以外	0.36 ~ 11.24	3.00	15.16	それ以外	1.00	5.00 ~ 10.54	100.00	それ以外	5.00 ~ 25.00	3.00	15.16
2	100kN/m ² を超える	1.00	0.00 ~ 3.11	149.51	3mを超える	0.00 ~ 0.08	3.04	15.37	100kN/m ² を超える	1.00	10.68 ~ 33.40	149.51	3mを超える	30.00 ~ 33.40	3.04	15.37
	それ以外	1.00	3.11 ~ 10.89	100.00	それ以外	0.08 ~ 10.89	3.00	15.16	それ以外	1.00	5.00 ~ 10.68	100.00	それ以外	5.00 ~ 30.00	3.00	15.16
3	100kN/m ² を超える	1.00	0.00 ~ 2.90	146.02	3mを超える	- ~ -	-	-	100kN/m ² を超える	1.00	11.07 ~ 24.91	146.02	3mを超える	- ~ -	-	-
	それ以外	1.00	2.90 ~ 10.69	100.00	それ以外	0.00 ~ 10.69	2.92	14.77	それ以外	1.00	5.00 ~ 11.07	100.00	それ以外	5.00 ~ 24.91	2.92	14.77
4	100kN/m ² を超える	1.00	0.00 ~ 1.44	121.87	3mを超える	- ~ -	-	-	100kN/m ² を超える	1.00	10.75 ~ 15.39	121.87	3mを超える	- ~ -	-	-
	それ以外	1.00	1.44 ~ 9.22	100.00	それ以外	0.00 ~ 9.22	2.49	12.60	それ以外	1.00	5.00 ~ 10.75	100.00	それ以外	5.00 ~ 15.39	2.49	12.60
5	100kN/m ² を超える	1.00	0.00 ~ 2.05	131.65	3mを超える	- ~ -	-	-	100kN/m ² を超える	1.00	10.61 ~ 18.98	131.65	3mを超える	- ~ -	-	-
	それ以外	1.00	2.05 ~ 9.83	100.00	それ以外	0.00 ~ 9.83	2.31	11.68	それ以外	1.00	5.00 ~ 10.61	100.00	それ以外	5.00 ~ 18.98	2.31	11.68
6	100kN/m ² を超える	1.00	0.00 ~ 2.11	132.69	3mを超える	- ~ -	-	-	100kN/m ² を超える	1.00	11.11 ~ 19.16	132.69	3mを超える	- ~ -	-	-
	それ以外	1.00	2.11 ~ 9.89	100.00	それ以外	0.00 ~ 9.89	2.57	12.99	それ以外	1.00	5.00 ~ 11.11	100.00	それ以外	5.00 ~ 19.16	2.57	12.99
7	100kN/m ² を超える	1.00	0.00 ~ 1.91	129.39	3mを超える	- ~ -	-	-	100kN/m ² を超える	1.00	11.11 ~ 18.07	129.39	3mを超える	- ~ -	-	-
	それ以外	1.00	1.91 ~ 9.69	100.00	それ以外	0.00 ~ 9.69	2.57	12.99	それ以外	1.00	5.00 ~ 11.11	100.00	それ以外	5.00 ~ 18.07	2.57	12.99
8	100kN/m ² を超える	1.00	0.00 ~ 2.39	137.33	3mを超える	- ~ -	-	-	100kN/m ² を超える	1.00	10.53 ~ 20.41	137.33	3mを超える	- ~ -	-	-
	それ以外	1.00	2.39 ~ 10.17	100.00	それ以外	0.00 ~ 10.17	2.73	13.80	それ以外	1.00	5.00 ~ 10.53	100.00	それ以外	5.00 ~ 20.41	2.73	13.80
9	100kN/m ² を超える	1.00	0.00 ~ 1.90	129.26	3mを超える	- ~ -	-	-	100kN/m ² を超える	1.00	12.65 ~ 33.24	129.26	3mを超える	- ~ -	-	-
	それ以外	1.00	1.90 ~ 9.68	100.00	それ以外	0.00 ~ 9.68	2.79	14.10	それ以外	1.00	5.00 ~ 12.65	100.00	それ以外	5.00 ~ 33.24	2.79	14.10
10	100kN/m ² を超える	1.00	0.00 ~ 3.75	160.93	3mを超える	0.00 ~ 0.61	3.35	16.96	100kN/m ² を超える	1.00	10.87 ~ 38.48	160.93	3mを超える	25.00 ~ 38.48	3.35	16.96
	それ以外	1.00	3.75 ~ 11.54	100.00	それ以外	0.61 ~ 11.54	3.00	15.16	それ以外	1.00	5.00 ~ 10.87	100.00	それ以外	5.00 ~ 25.00	3.00	15.16
11	100kN/m ² を超える	1.00	0.00 ~ 3.73	160.63	3mを超える	0.00 ~ 0.59	3.34	16.88	100kN/m ² を超える	1.00	10.82 ~ 37.97	160.63	3mを超える	25.00 ~ 37.97	3.34	16.88
	それ以外	1.00	3.73 ~ 11.52	100.00	それ以外	0.59 ~ 11.52	3.00	15.16	それ以外	1.00	5.00 ~ 10.82	100.00	それ以外	5.00 ~ 25.00	3.00	15.16
12	100kN/m ² を超える	1.00	0.00 ~ 3.02	148.08	3mを超える	0.00 ~ 1.09	3.75	18.93	100kN/m ² を超える	1.00	13.44 ~ 35.87	148.08	3mを超える	20.00 ~ 35.87	3.75	18.93
	それ以外	1.00	3.02 ~ 10.81	100.00	それ以外	1.09 ~ 10.81	3.00	15.16	それ以外	1.00	5.00 ~ 13.44	100.00	それ以外	5.00 ~ 20.00	3.00	15.16
13	100kN/m ² を超える	1.00	0.00 ~ 3.49	156.29	3mを超える	0.00 ~ 0.76	3.46	17.50	100kN/m ² を超える	1.00	11.32 ~ 33.56	156.29	3mを超える	25.00 ~ 33.56	3.46	17.50
	それ以外	1.00	3.49 ~ 11.28	100.00	それ以外	0.76 ~ 11.28	3.00	15.16	それ以外	1.00	5.00 ~ 11.32	100.00	それ以外	5.00 ~ 25.00	3.00	15.16
	100kN/m ² を超える		~		3mを超える	~			100kN/m ² を超える		~		3mを超える	~		
	それ以外		~		それ以外	~			それ以外		~		それ以外	~		
	100kN/m ² を超える		~		3mを超える	~			100kN/m ² を超える		~		3mを超える	~		
	それ以外		~		それ以外	~			それ以外		~		それ以外	~		