



土砂災害防止に関する基礎調査(土石流)

表紙 位置図、概況図

自然現象の種類	土石流
溪流番号	A136020
水系名	北上川水系
河川名	猿ヶ石川
溪流名	中沢
所在地	遠野市宮守町上鱒沢中沢
調査機関	県南広域振興局土木部遠野土木センター

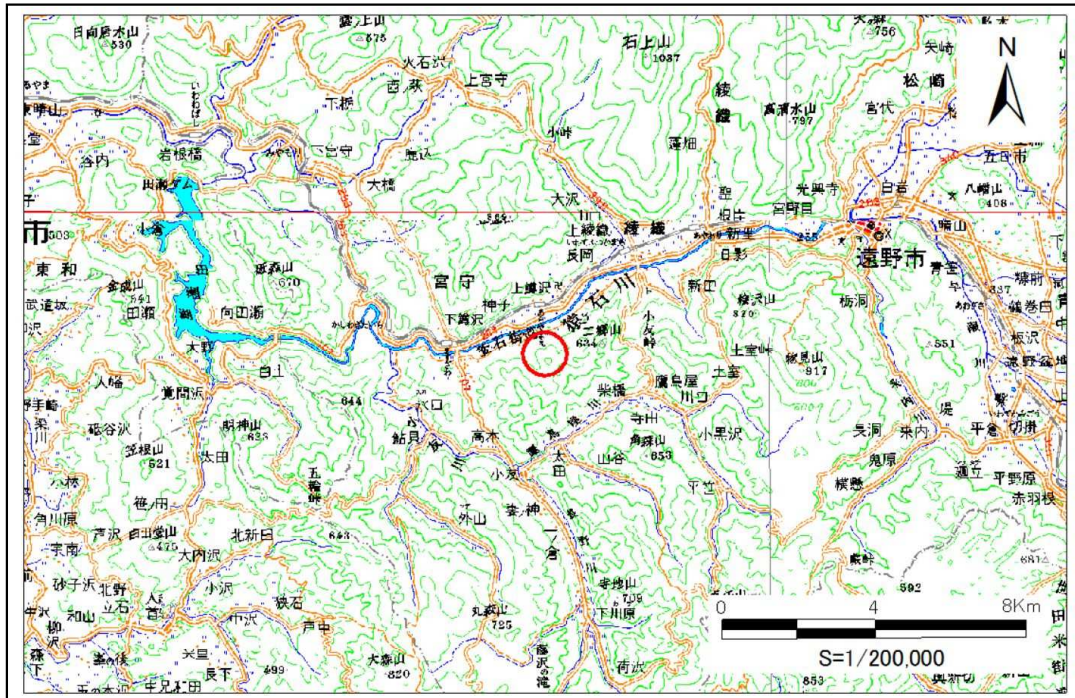

位置図 (S=1:200,000)

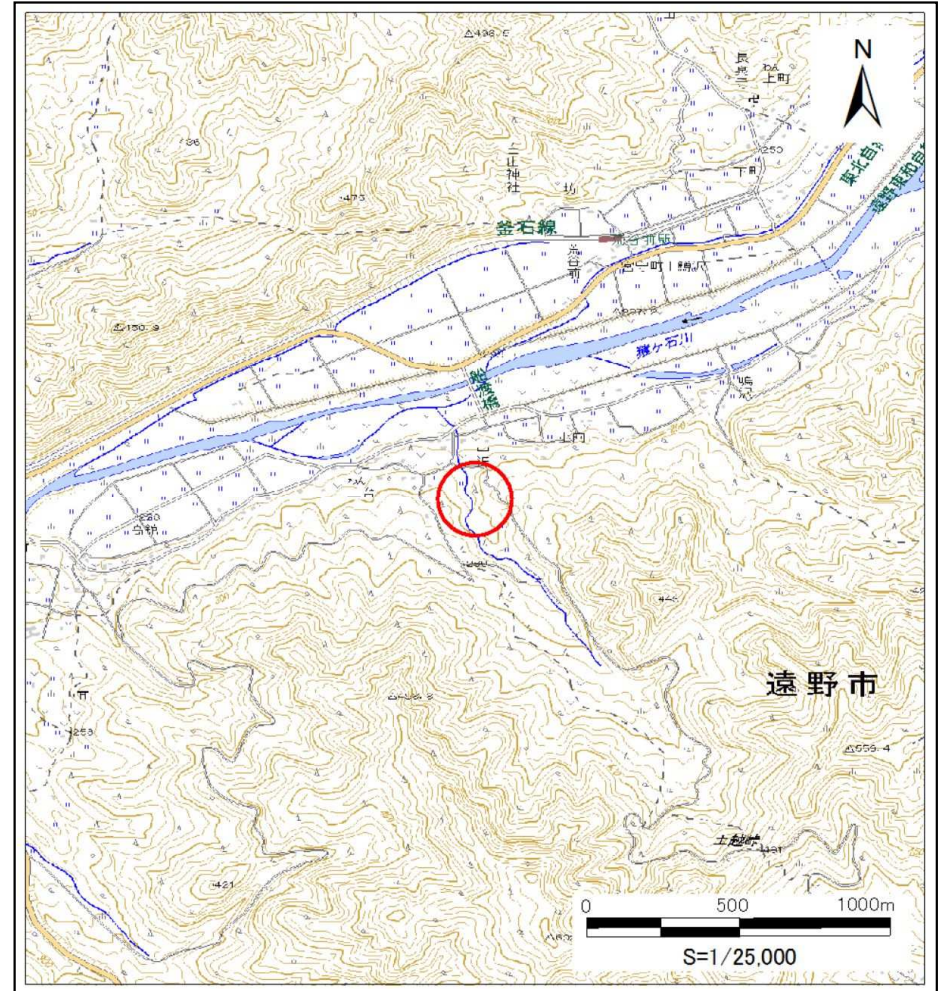

概況図 (S=1:25,000)

岩手県

土石流区域調書

様式3-1 危害のおそれのある土地、著しい危害のおそれのある土地の設定図

調査年度

平成28年度

溪流の位置

溪流番号


A136020

溪流名

中沢

所在地

遠野市宮守町上鱒沢中沢

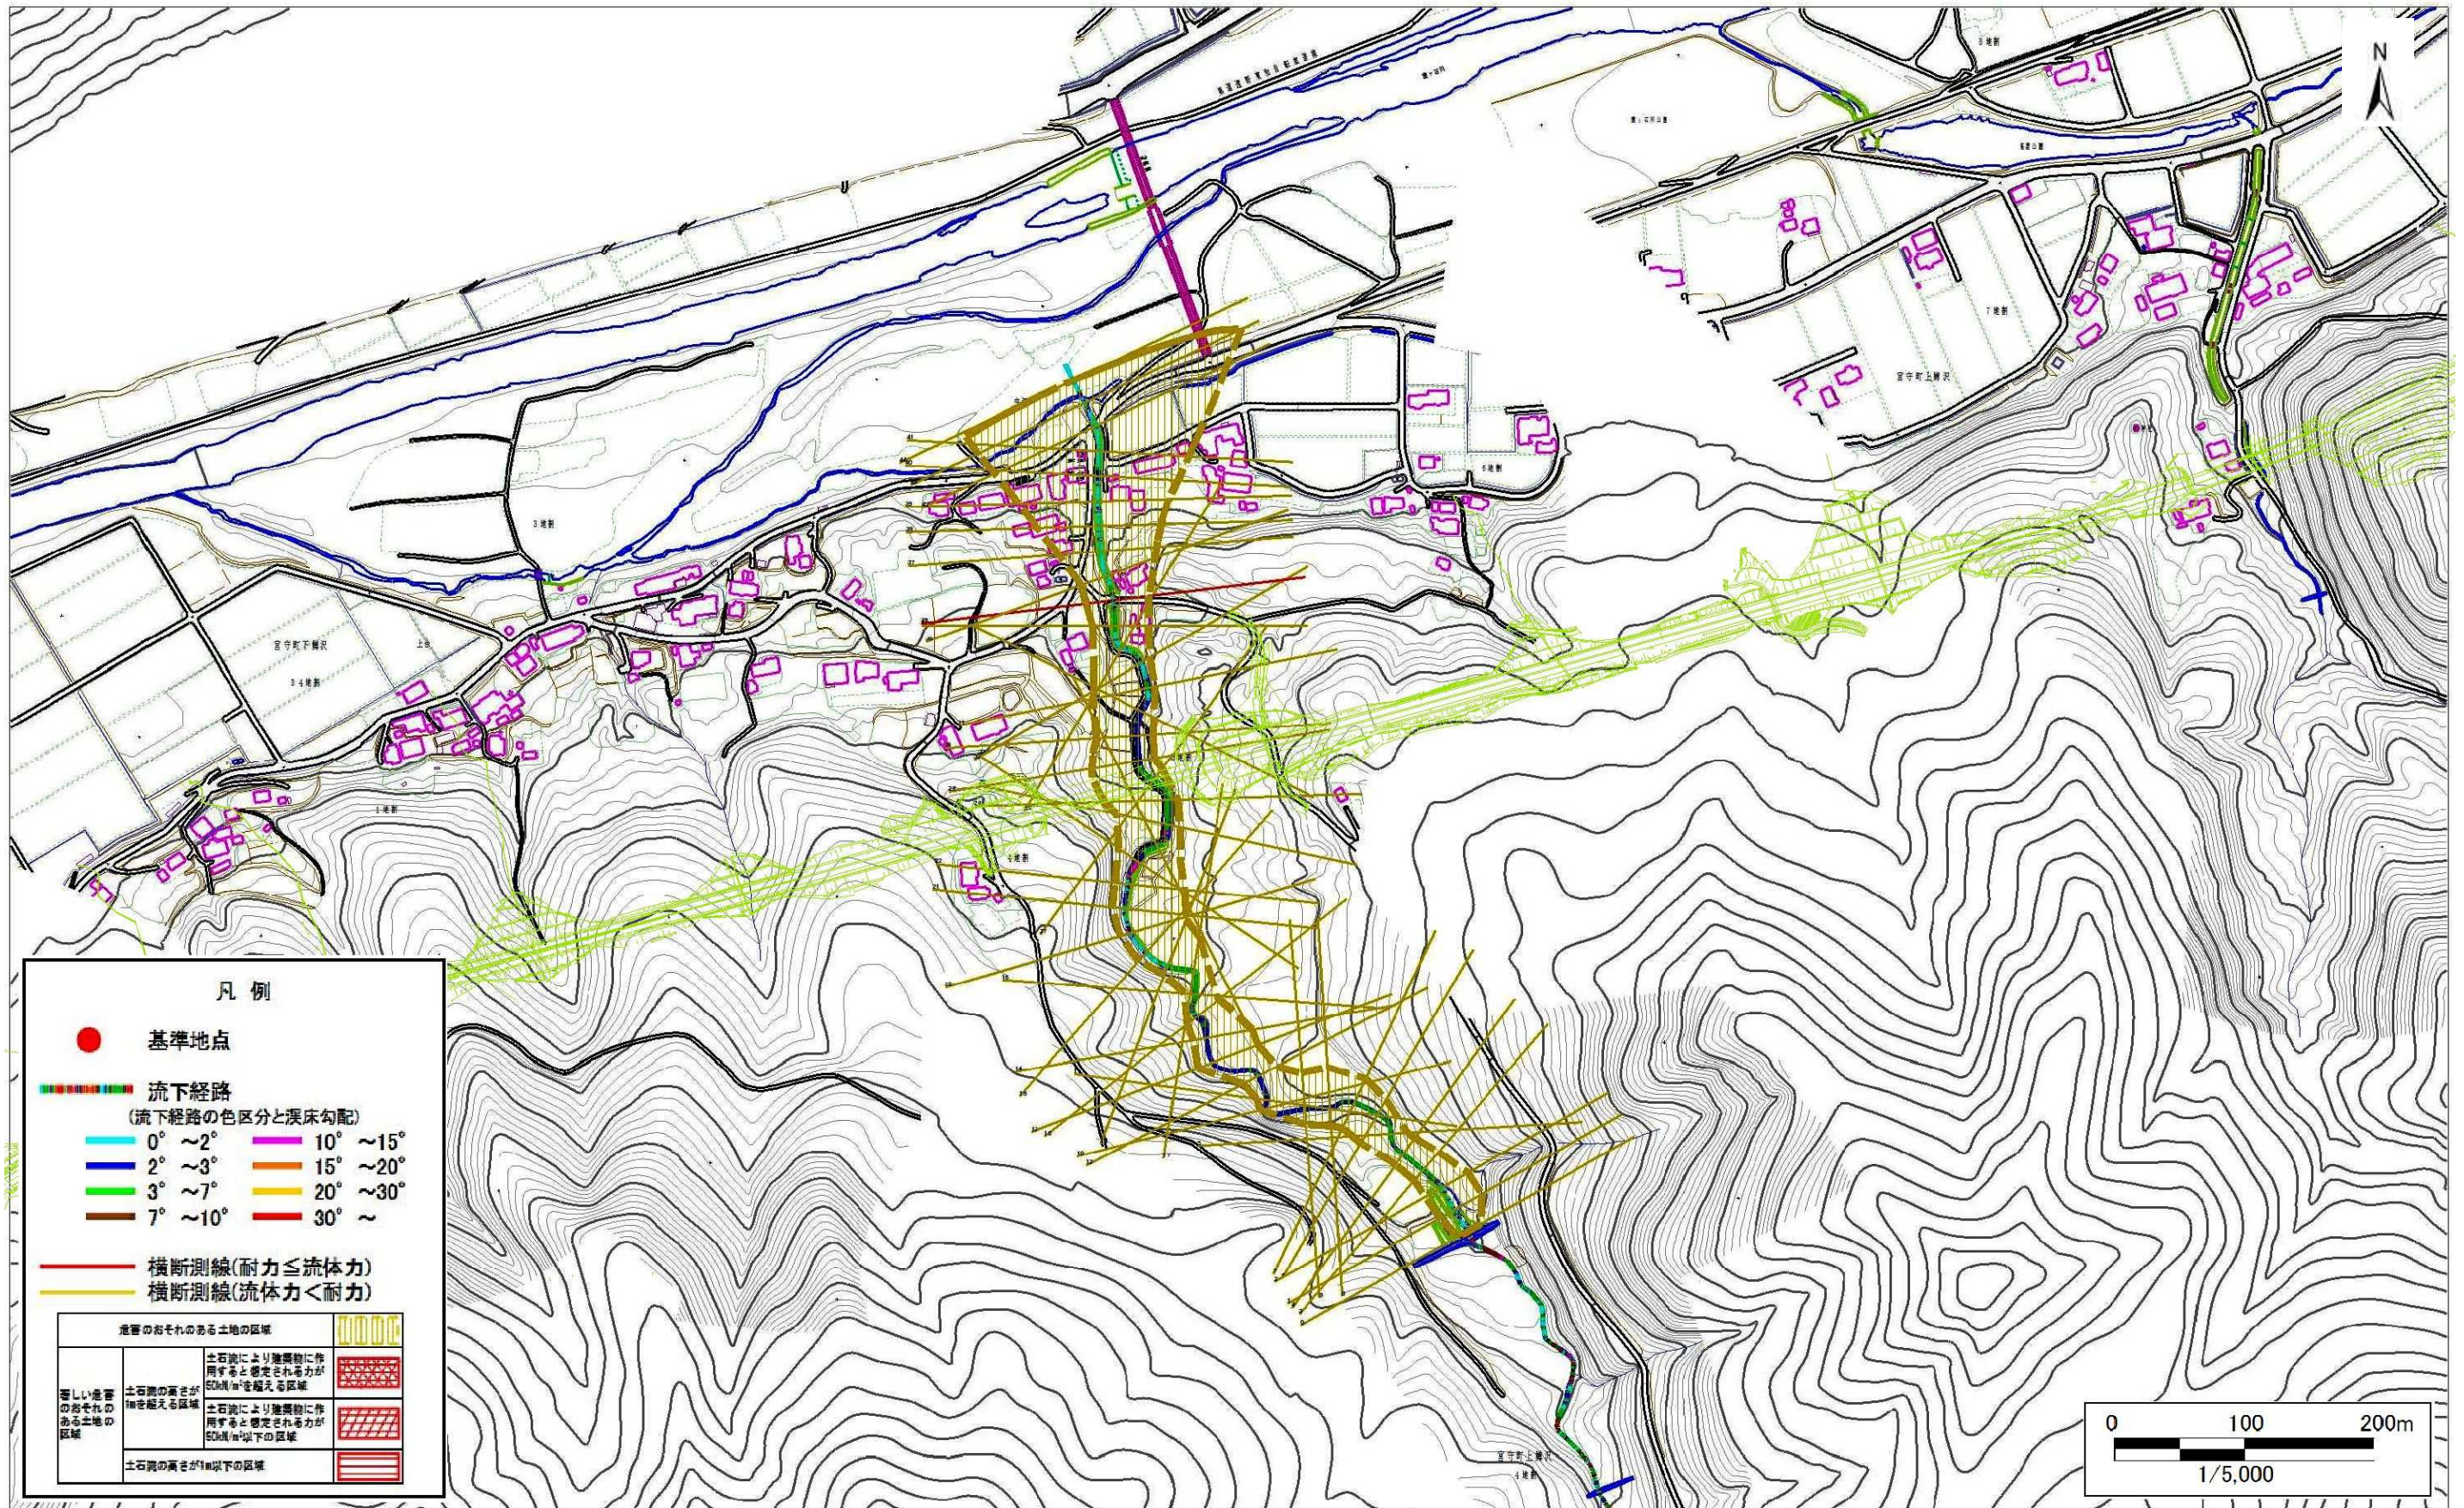

土石流区域調査書

様式3-2 建築物に作用すると想定される衝撃に関する事項

調査年度	平成28年度
所在地	遠野市宮守町上鱒沢中沢

溪流の位置	溪流番号	A136020	溪流名	中沢	所在地	調査年度	平成28年度
横断測線番号	土石流の高さh(m)	土石流の流体力Fd(kN/m ²)	建築物の耐力P2(kN/m ²)	横断測線番号	土石流の高さh(m)	土石流の流体力Fd(kN/m ²)	建築物の耐力P2(kN/m ²)
No.0	0.00	0.00	0.00	No.30	0.00	0.00	0.00
No.1	0.00	0.00	0.00	No.31	0.00	0.00	0.00
No.2	0.00	0.00	0.00	No.32	0.00	0.00	0.00
No.3	0.00	0.00	0.00	No.33	0.00	0.00	0.00
No.4	0.00	0.00	0.00	No.34	0.00	0.00	0.00
No.5	0.00	0.00	0.00	No.35	1.66	12.44	5.38
No.6	0.00	0.00	0.00	No.36	0.00	0.00	0.00
No.7	0.00	0.00	0.00	No.37	0.00	0.00	0.00
No.8	0.00	0.00	0.00	No.38	0.00	0.00	0.00
No.9	0.00	0.00	0.00	No.39	0.00	0.00	0.00
No.10	0.00	0.00	0.00	No.40	0.00	0.00	0.00
No.11	0.00	0.00	0.00	No.41	0.00	0.00	0.00
No.12	0.00	0.00	0.00	No.42	0.00	0.00	0.00
No.13	0.00	0.00	0.00	No.43	0.00	0.00	0.00
No.14	0.00	0.00	0.00	No.44	0.00	0.00	0.00
No.15	0.00	0.00	0.00				
No.16	0.00	0.00	0.00				
No.17	0.00	0.00	0.00				
No.18	0.00	0.00	0.00				
No.19	0.00	0.00	0.00				
No.20	0.00	0.00	0.00				
No.21	0.00	0.00	0.00				
No.22	0.00	0.00	0.00				
No.23	0.00	0.00	0.00				
No.24	0.00	0.00	0.00				
No.25	0.00	0.00	0.00				
No.26	0.00	0.00	0.00				
No.27	0.00	0.00	0.00				
No.28	0.00	0.00	0.00				
No.29	0.00	0.00	0.00				