



土砂災害防止に関する基礎調査(土石流)

表紙 位置,位置図

自然現象の種類	土石流
溪流番号	B136106
水系名	北上川
河川名	宮守川
溪流名	本宮の沢(3)
所在地	遠野市宮守町下鱒沢7地割
調査機関	県南広域振興局土木部 遠野土木センター

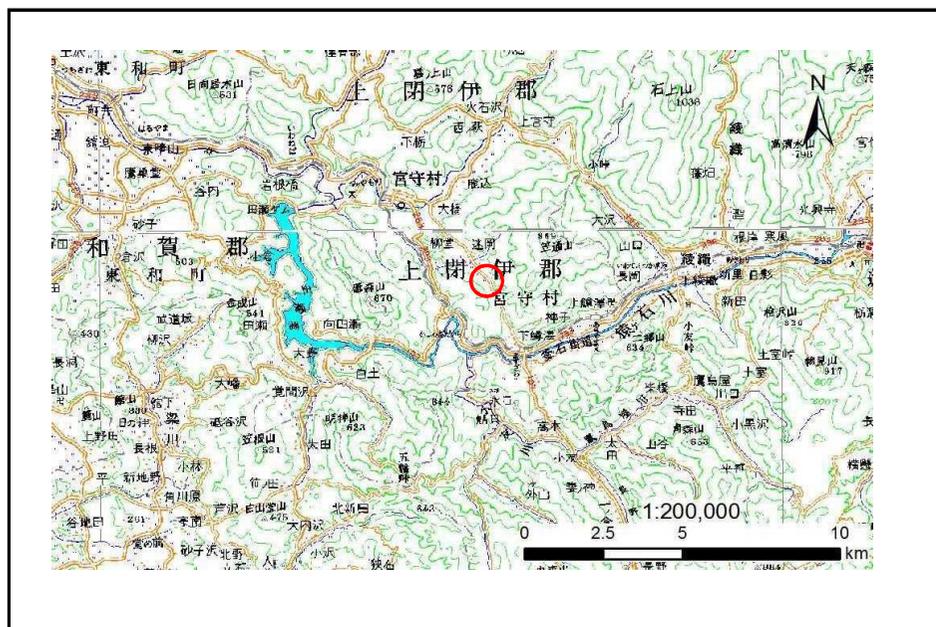

位置図(S=1:200,000)

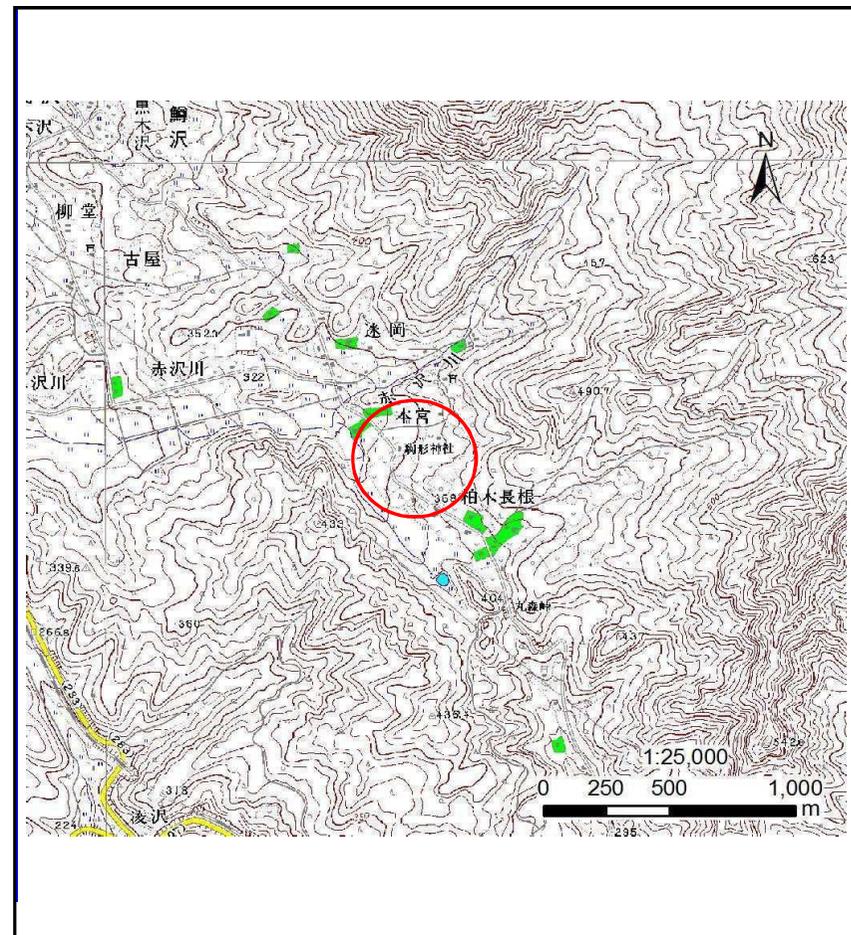


概況図(S=1:25,000)

土石流区域調査

様式3-1 危害のおそれのある土地、著しい危害のおそれのある土地の設定図

調査年度	平成23年度
漂流名	本宮の沢(3)
所在地	遠野市宮守町下鱒沢7地割
漂流番号	B136106
漂流の位置	

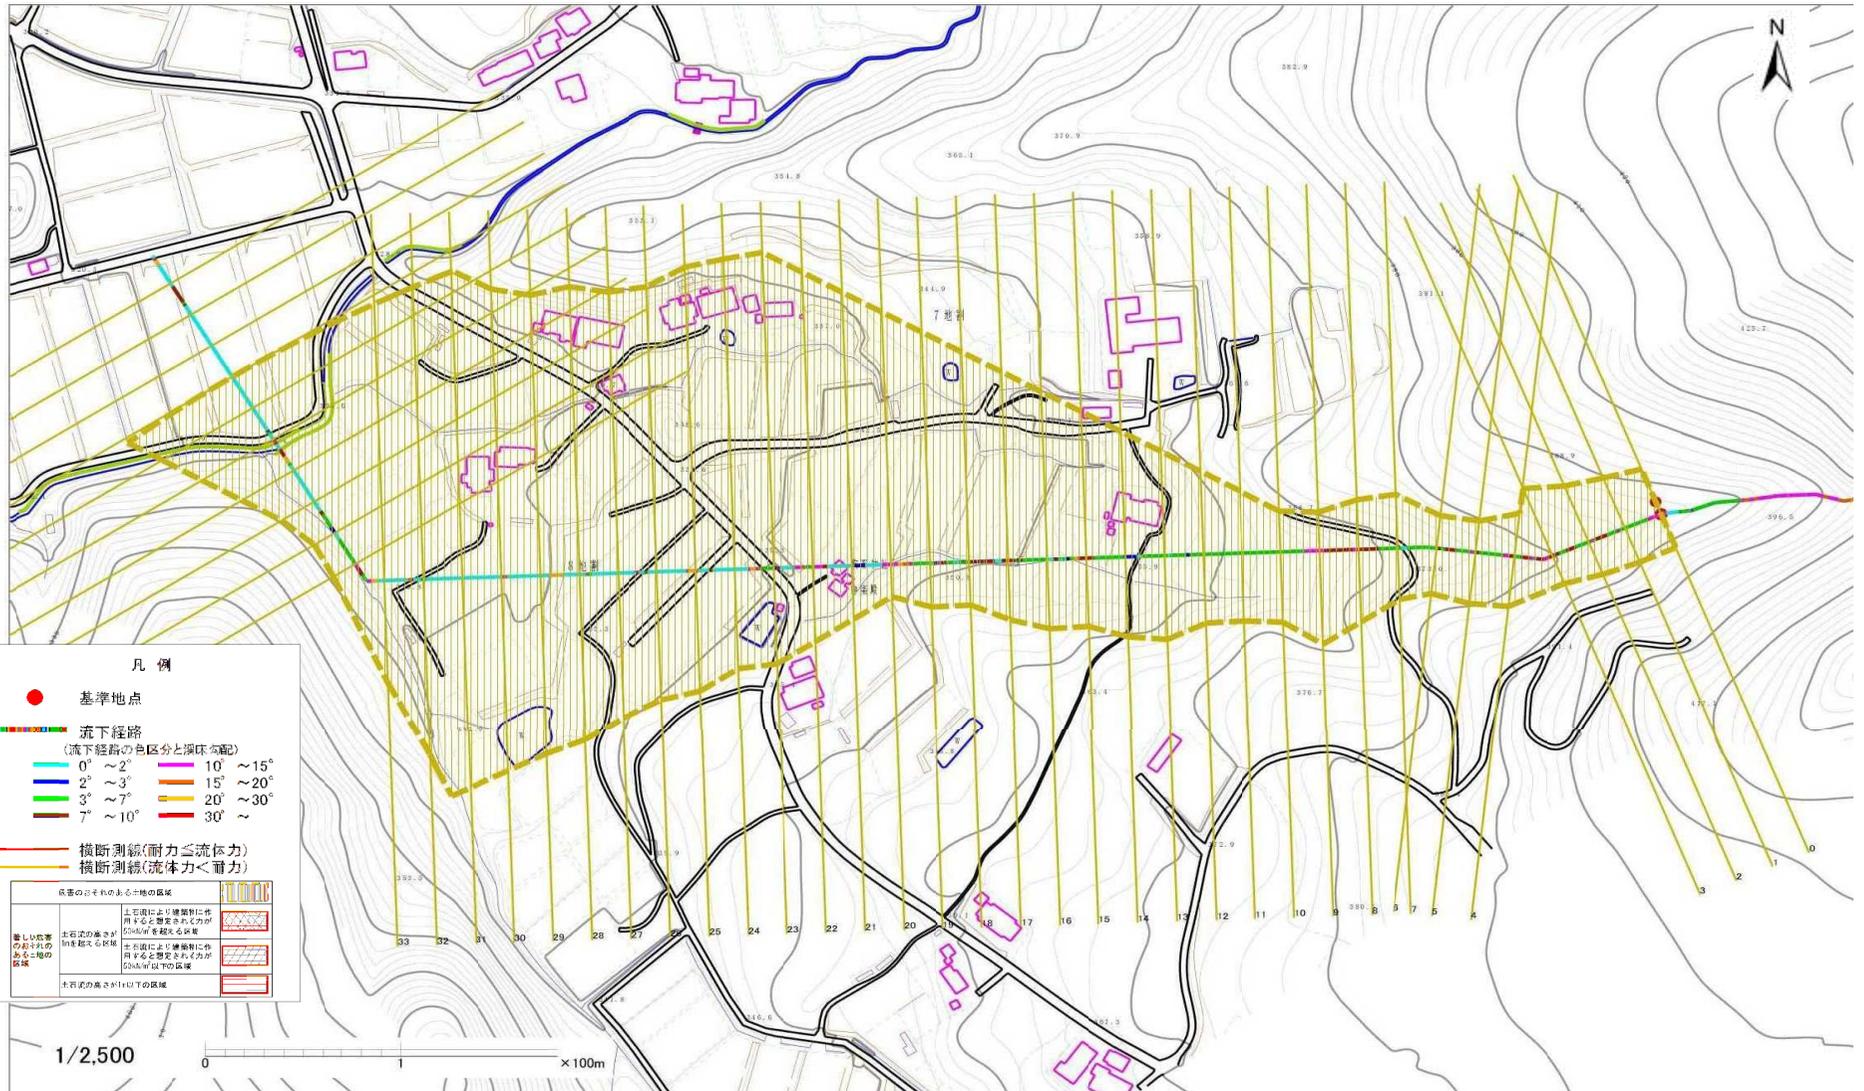

土石流区域調書

様式3-2 建築物に作用すると想定される衝撃に関する事項

調査年度 平成23年度

溪流の位置	溪流番号	B136106	溪流名	本宮の沢(3)	所在地	遠野市宮守町下鱒沢7地割	
横断測線番号	土石流の高さh(m)	土石流の流体力Fd(kN/m ²)	建築物の耐力P2(kN/m ²)	横断測線番号	土石流の高さh(m)	土石流の流体力Fd(kN/m ²)	建築物の耐力P2(kN/m ²)
No.0	0.36	11.42	18.65	No.27	0.29	1.99	22.48
No.1	0.29	7.74	22.37	No.28	0.29	1.90	22.30
No.2	0.33	7.75	20.11	No.29	0.27	2.17	23.73
No.3	0.30	6.07	21.56	No.30	0.29	1.94	22.51
No.4	0.29	5.28	22.23	No.31	0.29	1.97	22.67
No.5	0.28	4.31	22.95	No.32	0.30	1.81	22.08
No.6	0.28	3.76	23.24	No.33	0.30	1.74	21.91
No.7	0.28	3.21	23.37	No.34	0.45	3.19	14.96
No.8	0.28	2.82	23.31	No.35	0.44	3.26	15.40
No.9	0.27	2.94	23.80	No.36	0.36	1.95	18.25
No.10	0.27	3.05	24.21	No.37	0.37	1.78	17.86
No.11	0.27	2.98	23.94	No.38	0.36	1.92	18.49
No.12	0.27	2.95	23.83	No.39	0.40	1.42	16.74
No.13	0.27	2.93	23.74	No.40	0.42	1.26	16.14
No.14	0.28	2.83	23.37	No.41	0.42	1.26	16.11
No.15	0.28	2.78	23.30	No.42	0.41	1.28	16.23
No.16	0.28	2.71	23.27	No.43	0.41	1.33	16.52
No.17	0.28	2.76	23.49				
No.18	0.28	2.69	23.26				
No.19	0.28	2.35	22.99				
No.20	0.28	2.49	23.61				
No.21	0.28	2.30	22.93				
No.22	0.29	2.21	22.82				
No.23	0.29	2.20	22.81				
No.24	0.28	2.27	23.17				
No.25	0.29	2.09	22.64				
No.26	0.29	2.10	22.69				