



# 土砂災害防止に関する基礎調査(急傾斜地の崩壊)

表紙 概況、位置図

自然現象の種類	急傾斜地の崩壊
箇所番号	042A0672
箇所名	下安家(1)
所在地	岩手県九戸郡野田村大字玉川第2地割
調査機関	岩手県久慈地方振興局土木部

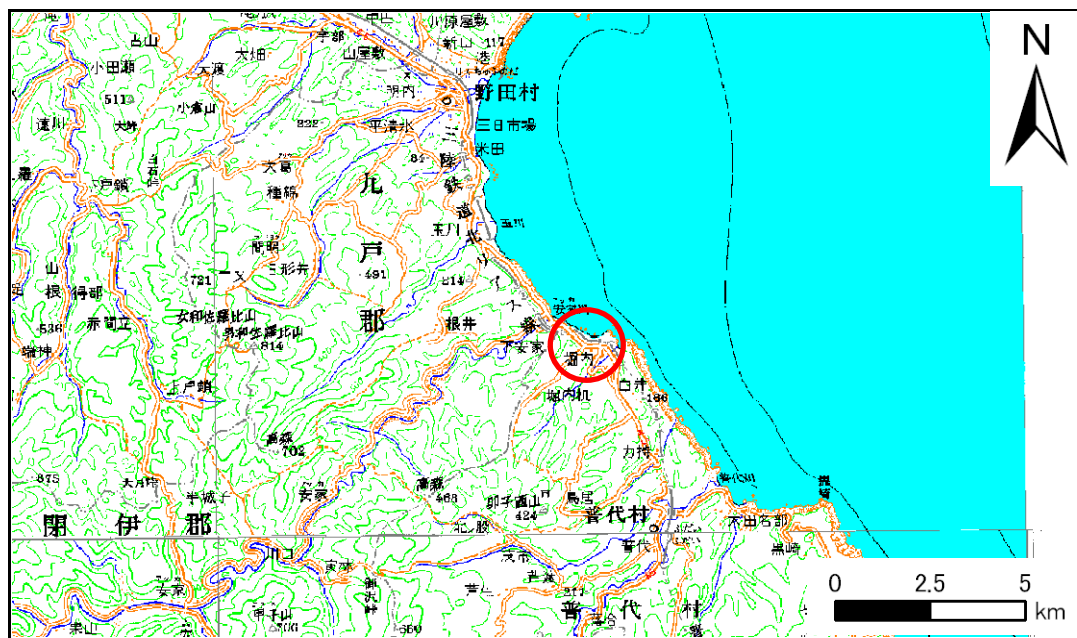

概況図(S=1:200,000)

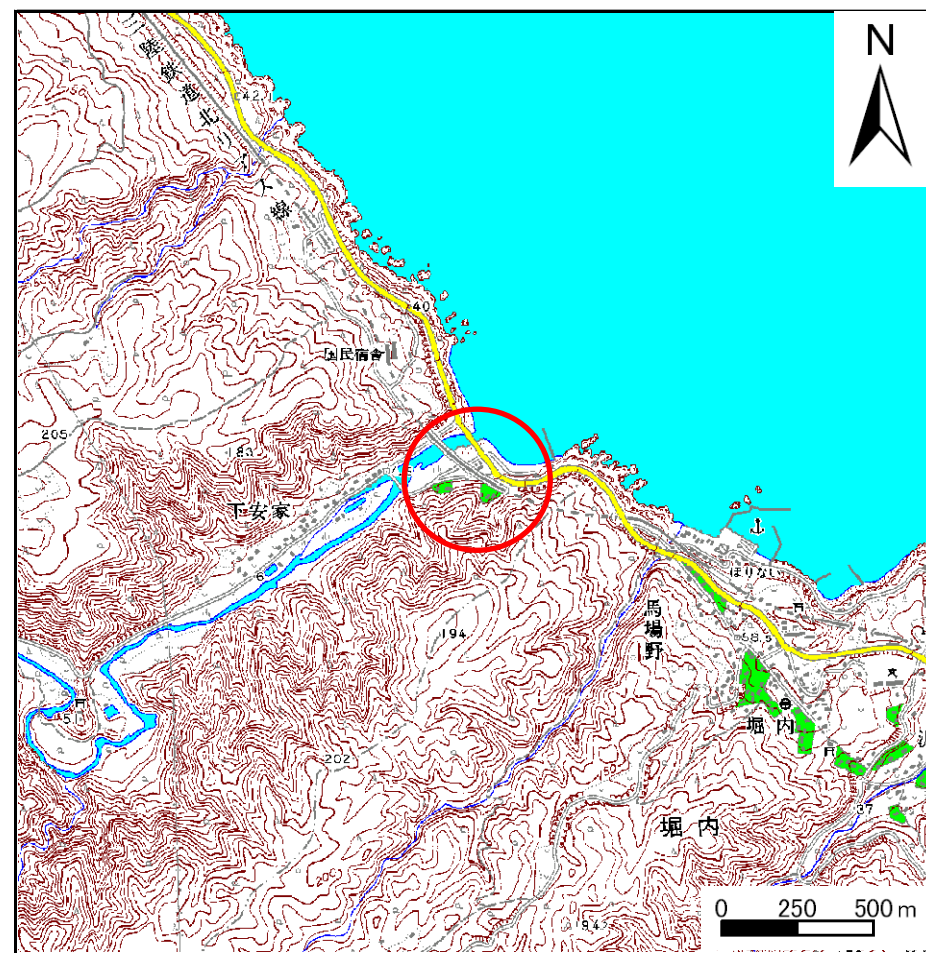

位置図(S=1:25,000)

# 急傾斜地の崩壊区域調書

様式3-1 危害のおそれのある土地、著しい危害のおそれのある土地の設定図

調査年度

平成19年度

急傾斜地の位置

箇所番号


042A0672

箇所名

下安家(1)

所在地

岩手県九戸郡野田村大字玉川第2地割

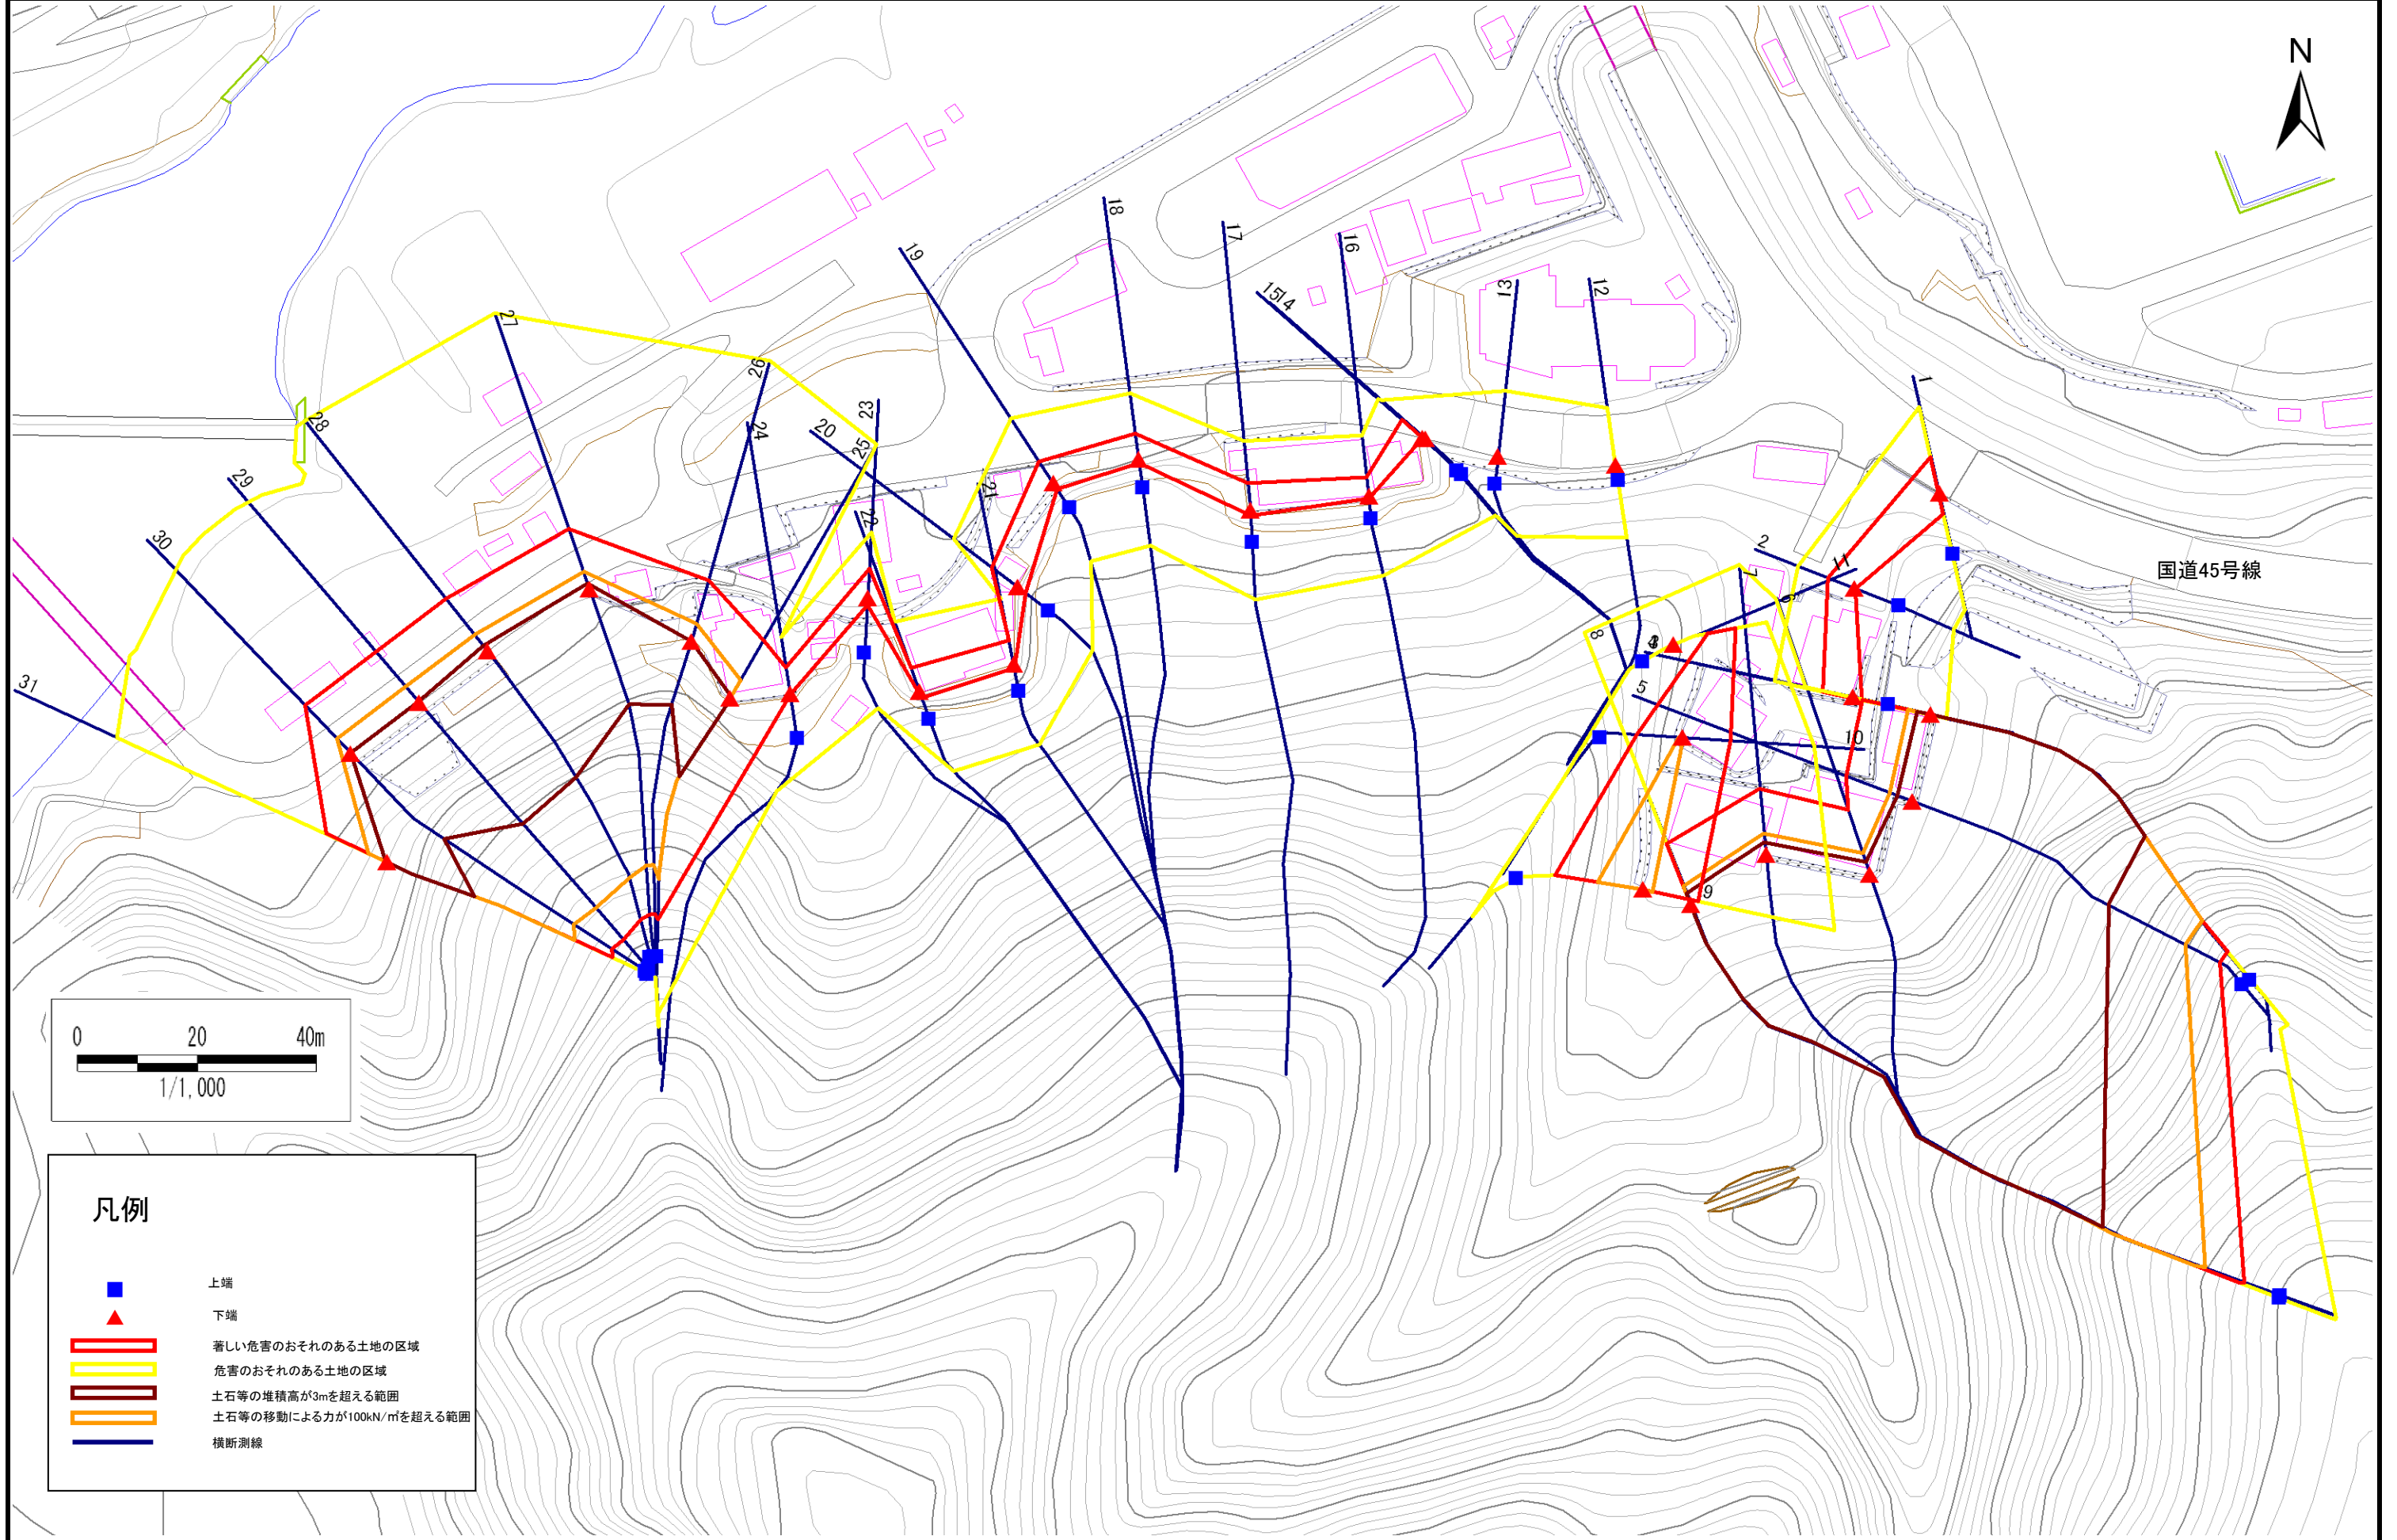

# 急傾斜地の崩壊区域調査

様式3-2 建築物に作用すると想定される衝撃に関する事項(1/3)

調査年度

平成19年度

急傾斜地の位置		箇所番号		042A0672		箇所名		下安家(1)		所在地		岩手県九戸郡野田村大字玉川第2地割				
横断 測線 番号	急傾斜地の下端に隣接する土地								急傾斜地内							
	土石等の移動の高さと力の大きさ				土石等の堆積高さとの大きさ				土石等の移動の高さと力の大きさ				土石等の堆積高さとの大きさ			
	区分	高さ (m)	下端からの距離 (m)	力の大きさ (kN/m <sup>2</sup> )	区分	下端からの水平 距離(m)	高さ (m)	力の大きさ (kN/m <sup>2</sup> )	区分	高さ (m)	上端からの比高 (m)	力の大きさ (kN/m <sup>2</sup> )	区分	上端からの比高 (m)	高さ (m)	力の大きさ (kN/m <sup>2</sup> )
1	100kN/m <sup>2</sup> を超える	-	- ~ -	-	3mを超える	- ~ -	-	-	100kN/m <sup>2</sup> を超える	-	- ~ -	-	3mを超える	- ~ -	-	-
	それ以外	1.00	0.00 ~ 6.43	80.90	それ以外	0.00 ~ 0.00	1.72	9.19	それ以外	1.00	5.00 ~ 7.60	80.90	それ以外	5.00 ~ 7.60	1.72	9.19
2	100kN/m <sup>2</sup> を超える	-	- ~ -	-	3mを超える	- ~ -	-	-	100kN/m <sup>2</sup> を超える	-	- ~ -	-	3mを超える	- ~ -	-	-
	それ以外	1.00	0.00 ~ 5.04	62.80	それ以外	0.00 ~ 0.00	1.67	8.96	それ以外	1.00	5.00 ~ 5.40	62.80	それ以外	5.00 ~ 5.40	1.67	8.96
3	100kN/m <sup>2</sup> を超える	-	- ~ -	-	3mを超える	- ~ -	-	-	100kN/m <sup>2</sup> を超える	-	- ~ -	-	3mを超える	- ~ -	-	-
	それ以外	1.00	0.00 ~ 5.12	63.80	それ以外	0.00 ~ 5.12	2.07	11.06	それ以外	1.00	5.00 ~ 6.70	63.80	それ以外	5.00 ~ 6.70	2.07	11.06
4	100kN/m <sup>2</sup> を超える	1.00	0.00 ~ 3.96	164.77	3mを超える	0.00 ~ 2.39	4.15	22.22	100kN/m <sup>2</sup> を超える	1.00	10.60 ~ 60.45	164.77	3mを超える	25.00 ~ 60.45	4.15	22.22
	それ以外	1.00	3.96 ~ 11.75	100.00	それ以外	2.39 ~ 11.75	3.00	16.05	それ以外	1.00	5.00 ~ 10.60	100.00	それ以外	5.00 ~ 25.00	3.00	16.05
5	100kN/m <sup>2</sup> を超える	1.00	0.00 ~ 4.06	166.61	3mを超える	0.00 ~ 2.65	4.39	23.51	100kN/m <sup>2</sup> を超える	1.00	11.18 ~ 60.44	166.61	3mを超える	25.00 ~ 60.44	4.39	23.51
	それ以外	1.00	4.06 ~ 11.85	100.00	それ以外	2.65 ~ 11.85	3.00	16.05	それ以外	1.00	5.00 ~ 11.18	100.00	それ以外	5.00 ~ 25.00	3.00	16.05
6	100kN/m <sup>2</sup> を超える	1.00	0.00 ~ 3.88	163.19	3mを超える	0.00 ~ 2.28	4.07	21.76	100kN/m <sup>2</sup> を超える	1.00	10.53 ~ 88.45	163.19	3mを超える	25.00 ~ 88.45	4.07	21.76
	それ以外	1.00	3.88 ~ 11.66	100.00	それ以外	2.28 ~ 11.66	3.00	16.05	それ以外	1.00	5.00 ~ 10.53	100.00	それ以外	5.00 ~ 25.00	3.00	16.05
7	100kN/m <sup>2</sup> を超える	1.00	0.00 ~ 3.52	156.86	3mを超える	0.00 ~ 2.07	3.91	20.94	100kN/m <sup>2</sup> を超える	1.00	10.64 ~ 88.45	156.86	3mを超える	30.00 ~ 88.45	3.91	20.94
	それ以外	1.00	3.52 ~ 11.31	100.00	それ以外	2.07 ~ 11.31	3.00	16.05	それ以外	1.00	5.00 ~ 10.64	100.00	それ以外	5.00 ~ 30.00	3.00	16.05
8	100kN/m <sup>2</sup> を超える	1.00	0.00 ~ 3.48	156.01	3mを超える	0.00 ~ 2.05	3.90	20.85	100kN/m <sup>2</sup> を超える	1.00	10.67 ~ 88.00	156.01	3mを超える	30.00 ~ 88.00	3.90	20.85
	それ以外	1.00	3.48 ~ 11.26	100.00	それ以外	2.05 ~ 11.26	3.00	16.05	それ以外	1.00	5.00 ~ 10.67	100.00	それ以外	5.00 ~ 30.00	3.00	16.05
9	100kN/m <sup>2</sup> を超える	1.00	0.00 ~ 1.66	125.41	3mを超える	- ~ -	-	-	100kN/m <sup>2</sup> を超える	1.00	10.53 ~ 16.34	125.41	3mを超える	- ~ -	-	-
	それ以外	1.00	1.66 ~ 9.45	100.00	それ以外	0.00 ~ 9.45	2.36	12.64	それ以外	1.00	5.00 ~ 10.53	100.00	それ以外	5.00 ~ 16.34	2.36	12.64
10	100kN/m <sup>2</sup> を超える	1.00	0.00 ~ 0.17	102.56	3mを超える	- ~ -	-	-	100kN/m <sup>2</sup> を超える	1.00	10.53 ~ 10.99	102.56	3mを超える	- ~ -	-	-
	それ以外	1.00	0.17 ~ 7.96	100.00	それ以外	0.00 ~ 7.96	2.20	11.77	それ以外	1.00	5.00 ~ 10.53	100.00	それ以外	5.00 ~ 10.99	2.20	11.77
11	100kN/m <sup>2</sup> を超える	-	- ~ -	-	3mを超える	- ~ -	-	-	100kN/m <sup>2</sup> を超える	-	- ~ -	-	3mを超える	- ~ -	-	-
	それ以外	1.00	0.00 ~ 4.69	58.46	それ以外	0.00 ~ 4.69	1.83	9.79	それ以外	1.00	5.00 ~ 5.00	58.46	それ以外	5.00 ~ 5.00	1.83	9.79
12	100kN/m <sup>2</sup> を超える	-	- ~ -	-	3mを超える	- ~ -	-	-	100kN/m <sup>2</sup> を超える	-	- ~ -	-	3mを超える	- ~ -	-	-
	それ以外	-	- ~ -	-	それ以外	- ~ -	-	-	それ以外	-	- ~ -	-	それ以外	- ~ -	-	-
13	100kN/m <sup>2</sup> を超える	-	- ~ -	-	3mを超える	- ~ -	-	-	100kN/m <sup>2</sup> を超える	-	- ~ -	-	3mを超える	- ~ -	-	-
	それ以外	-	- ~ -	-	それ以外	- ~ -	-	-	それ以外	-	- ~ -	-	それ以外	- ~ -	-	-
14	100kN/m <sup>2</sup> を超える	-	- ~ -	-	3mを超える	- ~ -	-	-	100kN/m <sup>2</sup> を超える	-	- ~ -	-	3mを超える	- ~ -	-	-
	それ以外	-	- ~ -	-	それ以外	- ~ -	-	-	それ以外	-	- ~ -	-	それ以外	- ~ -	-	-
15	100kN/m <sup>2</sup> を超える	-	- ~ -	-	3mを超える	- ~ -	-	-	100kN/m <sup>2</sup> を超える	-	- ~ -	-	3mを超える	- ~ -	-	-
	それ以外	1.00	0.00 ~ 4.67	58.20	それ以外	0.00 ~ 0.00	1.62	8.67	それ以外	1.00	5.00 ~ 5.00	58.20	それ以外	5.00 ~ 5.00	1.62	8.67



## 急傾斜地の崩壊区域調査

様式3-2 建築物に作用すると想定される衝撃に関する事項(2/3)

調査年度

平成19年度

急傾斜地の位置		箇所番号		042A0672		箇所名		下安家(1)		所在地		岩手県九戸郡野田村大字玉川第2地割				
横断 測線 番号	急傾斜地の下端に隣接する土地								急傾斜地内							
	土石等の移動の高さと力の大きさ				土石等の堆積高さとの大きさ				土石等の移動の高さと力の大きさ				土石等の堆積高さとの大きさ			
	区分	高さ (m)	下端からの距離 (m)	力の大きさ (kN/m <sup>2</sup> )	区分	下端からの水平 距離(m)	高さ (m)	力の大きさ (kN/m <sup>2</sup> )	区分	高さ (m)	上端からの比高 (m)	力の大きさ (kN/m <sup>2</sup> )	区分	上端からの比高 (m)	高さ (m)	力の大きさ (kN/m <sup>2</sup> )
16	100kN/m <sup>2</sup> を超える	-	- ~ -	-	3mを超える	- ~ -	-	-	100kN/m <sup>2</sup> を超える	-	- ~ -	-	3mを超える	- ~ -	-	-
	それ以外	1.00	0.00 ~ 3.42	43.43	それ以外	0.00 ~ 3.42	2.27	12.13	それ以外	1.00	5.00 ~ 5.30	43.43	それ以外	5.00 ~ 5.30	2.27	12.13
17	100kN/m <sup>2</sup> を超える	-	- ~ -	-	3mを超える	- ~ -	-	-	100kN/m <sup>2</sup> を超える	-	- ~ -	-	3mを超える	- ~ -	-	-
	それ以外	1.00	0.00 ~ 4.71	58.71	それ以外	0.00 ~ 4.71	2.06	11.04	それ以外	1.00	5.00 ~ 6.00	58.71	それ以外	5.00 ~ 6.00	2.06	11.04
18	100kN/m <sup>2</sup> を超える	-	- ~ -	-	3mを超える	- ~ -	-	-	100kN/m <sup>2</sup> を超える	-	- ~ -	-	3mを超える	- ~ -	-	-
	それ以外	1.00	0.00 ~ 4.43	55.29	それ以外	0.00 ~ 4.43	2.09	11.16	それ以外	1.00	5.00 ~ 5.70	55.29	それ以外	5.00 ~ 5.70	2.09	11.16
19	100kN/m <sup>2</sup> を超える	-	- ~ -	-	3mを超える	- ~ -	-	-	100kN/m <sup>2</sup> を超える	-	- ~ -	-	3mを超える	- ~ -	-	-
	それ以外	1.00	0.00 ~ 2.66	34.82	それ以外	0.00 ~ 2.66	2.59	13.85	それ以外	1.00	5.00 ~ 6.60	34.82	それ以外	5.00 ~ 6.60	2.59	13.85
20	100kN/m <sup>2</sup> を超える	-	- ~ -	-	3mを超える	- ~ -	-	-	100kN/m <sup>2</sup> を超える	-	- ~ -	-	3mを超える	- ~ -	-	-
	それ以外	1.00	0.00 ~ 4.13	51.73	それ以外	0.00 ~ 4.13	2.14	11.47	それ以外	1.00	5.00 ~ 5.60	51.73	それ以外	5.00 ~ 5.60	2.14	11.47
21	100kN/m <sup>2</sup> を超える	-	- ~ -	-	3mを超える	- ~ -	-	-	100kN/m <sup>2</sup> を超える	-	- ~ -	-	3mを超える	- ~ -	-	-
	それ以外	1.00	0.00 ~ 3.26	41.56	それ以外	0.00 ~ 3.26	2.34	12.54	それ以外	1.00	5.00 ~ 5.60	41.56	それ以外	5.00 ~ 5.60	2.34	12.54
22	100kN/m <sup>2</sup> を超える	-	- ~ -	-	3mを超える	- ~ -	-	-	100kN/m <sup>2</sup> を超える	-	- ~ -	-	3mを超える	- ~ -	-	-
	それ以外	1.00	0.00 ~ 3.95	49.54	それ以外	0.00 ~ 3.95	2.30	12.29	それ以外	1.00	5.00 ~ 6.50	49.54	それ以外	5.00 ~ 6.50	2.30	12.29
23	100kN/m <sup>2</sup> を超える	-	- ~ -	-	3mを超える	- ~ -	-	-	100kN/m <sup>2</sup> を超える	-	- ~ -	-	3mを超える	- ~ -	-	-
	それ以外	1.00	0.00 ~ 6.49	81.72	それ以外	0.00 ~ 6.49	1.83	9.78	それ以外	1.00	5.00 ~ 7.80	81.72	それ以外	5.00 ~ 7.80	1.83	9.78
24	100kN/m <sup>2</sup> を超える	-	- ~ -	-	3mを超える	- ~ -	-	-	100kN/m <sup>2</sup> を超える	-	- ~ -	-	3mを超える	- ~ -	-	-
	それ以外	1.00	0.00 ~ 4.73	58.95	それ以外	0.00 ~ 0.00	1.65	8.86	それ以外	1.00	5.00 ~ 5.00	58.95	それ以外	5.00 ~ 5.00	1.65	8.86
25	100kN/m <sup>2</sup> を超える	1.00	0.00 ~ 3.62	158.63	3mを超える	0.00 ~ 0.38	3.21	17.15	100kN/m <sup>2</sup> を超える	1.00	10.55 ~ 37.76	158.63	3mを超える	25.00 ~ 37.76	3.21	17.15
	それ以外	1.00	3.62 ~ 11.41	100.00	それ以外	0.38 ~ 11.41	3.00	16.05	それ以外	1.00	5.00 ~ 10.55	100.00	それ以外	5.00 ~ 25.00	3.00	16.05
26	100kN/m <sup>2</sup> を超える	1.00	0.00 ~ 3.10	149.42	3mを超える	0.00 ~ 0.01	3.01	16.08	100kN/m <sup>2</sup> を超える	1.00	10.79 ~ 37.79	149.42	3mを超える	30.00 ~ 37.79	3.01	16.08
	それ以外	1.00	3.10 ~ 10.89	100.00	それ以外	0.01 ~ 10.89	3.00	16.05	それ以外	1.00	5.00 ~ 10.79	100.00	それ以外	5.00 ~ 30.00	3.00	16.05
27	100kN/m <sup>2</sup> を超える	1.00	0.00 ~ 3.20	151.10	3mを超える	0.00 ~ 1.07	3.48	18.63	100kN/m <sup>2</sup> を超える	1.00	10.80 ~ 44.30	151.10	3mを超える	30.00 ~ 44.30	3.48	18.63
	それ以外	1.00	3.20 ~ 10.98	100.00	それ以外	1.07 ~ 10.98	3.00	16.05	それ以外	1.00	5.00 ~ 10.80	100.00	それ以外	5.00 ~ 30.00	3.00	16.05
28	100kN/m <sup>2</sup> を超える	1.00	0.00 ~ 3.56	157.52	3mを超える	0.00 ~ 1.27	3.61	19.29	100kN/m <sup>2</sup> を超える	1.00	10.55 ~ 44.60	157.52	3mを超える	25.00 ~ 44.60	3.61	19.29
	それ以外	1.00	3.56 ~ 11.35	100.00	それ以外	1.27 ~ 11.35	3.00	16.05	それ以外	1.00	5.00 ~ 10.55	100.00	それ以外	5.00 ~ 25.00	3.00	16.05
29	100kN/m <sup>2</sup> を超える	1.00	0.00 ~ 3.67	159.51	3mを超える	0.00 ~ 0.29	3.15	16.85	100kN/m <sup>2</sup> を超える	1.00	10.53 ~ 45.76	159.51	3mを超える	25.00 ~ 45.76	3.15	16.85
	それ以外	1.00	3.67 ~ 11.46	100.00	それ以外	0.29 ~ 11.46	3.00	16.05	それ以外	1.00	5.00 ~ 10.53	100.00	それ以外	5.00 ~ 25.00	3.00	16.05
30	100kN/m <sup>2</sup> を超える	1.00	0.00 ~ 3.55	157.29	3mを超える	0.00 ~ 0.20	3.10	16.59	100kN/m <sup>2</sup> を超える	1.00	10.56 ~ 45.86	157.29	3mを超える	30.00 ~ 45.86	3.10	16.59
	それ以外	1.00	3.55 ~ 11.33	100.00	それ以外	0.20 ~ 11.33	3.00	16.05	それ以外	1.00	5.00 ~ 10.56	100.00	それ以外	5.00 ~ 30.00	3.00	16.05

岩手県

# 急傾斜地の崩壊区域調査

様式3-2 建築物に作用すると想定される衝撃に関する事項(3/3)

調査年度

平成19年度

急傾斜地の位置		042A0672			箇所名		下安家(1)		所在地		岩手県九戸郡野田村大字玉川第2地割					
横断 測線 番号	急傾斜地の下端に隣接する土地								急傾斜地内							
	土石等の移動の高さと力の大きさ				土石等の堆積高さとの大きさ				土石等の移動の高さと力の大きさ				土石等の堆積高さとの大きさ			
	区分	高さ (m)	下端からの距離 (m)	力の大きさ (kN/m <sup>2</sup> )	区分	下端からの水平 距離(m)	高さ (m)	力の大きさ (kN/m <sup>2</sup> )	区分	高さ (m)	上端からの比高 (m)	力の大きさ (kN/m <sup>2</sup> )	区分	上端からの比高 (m)	高さ (m)	力の大きさ (kN/m <sup>2</sup> )
31	100kN/m <sup>2</sup> を超える	1.00	0.00 ~ 3.58	157.89	3mを超える	0.00 ~ 0.35	3.19	17.06	100kN/m <sup>2</sup> を超える	1.00	10.54 ~ 37.33	157.89	3mを超える	25.00 ~ 37.33	3.19	17.06
	それ以外	1.00	3.58 ~ 11.37	100.00	それ以外	0.35 ~ 11.37	3.00	16.05	それ以外	1.00	5.00 ~ 10.54	100.00	それ以外	5.00 ~ 25.00	3.00	16.05
	100kN/m <sup>2</sup> を超える		~		3mを超える	~			100kN/m <sup>2</sup> を超える		~		3mを超える	~		
	それ以外		~		それ以外	~			それ以外		~		それ以外	~		
	100kN/m <sup>2</sup> を超える		~		3mを超える	~			100kN/m <sup>2</sup> を超える		~		3mを超える	~		
	それ以外		~		それ以外	~			それ以外		~		それ以外	~		
