


## 土砂災害防止に関する基礎調査(土石流)

表紙 位置,位置図

自然現象の種類	土石流
溪流番号	A129012
水系名	小鎚川
河川名	小鎚川
溪流名	臼沢(2)
所在地	上閉伊郡大槌町小鎚第20地割
調査機関	岩手県沿岸広域振興局土木部



概況図(S=1:200,000)

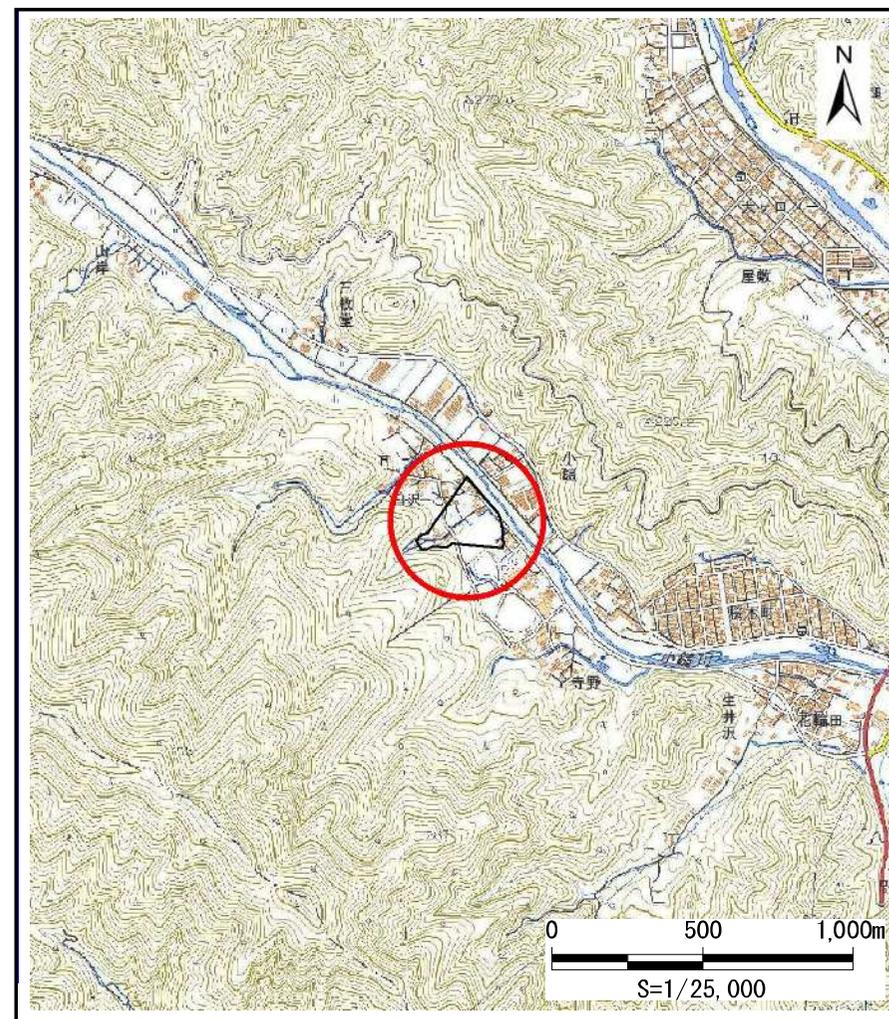

位置図(S=1:25,000)


国土地理院の電子地形図200000『一関』『盛岡』及び電子地形図25000『橋野』『大槌』を掲載

# 土石流区域調査

様式3-1 危害のおそれのある土地、著しい危害のおそれのある土地の設定図

調査年度 平成30年度

溪流の位置	溪流番号	A129012	溪流名	白沢(2)	所在地	上閉伊郡大槌町小鐘第20地割
-------	------	---------	-----	-------	-----	----------------

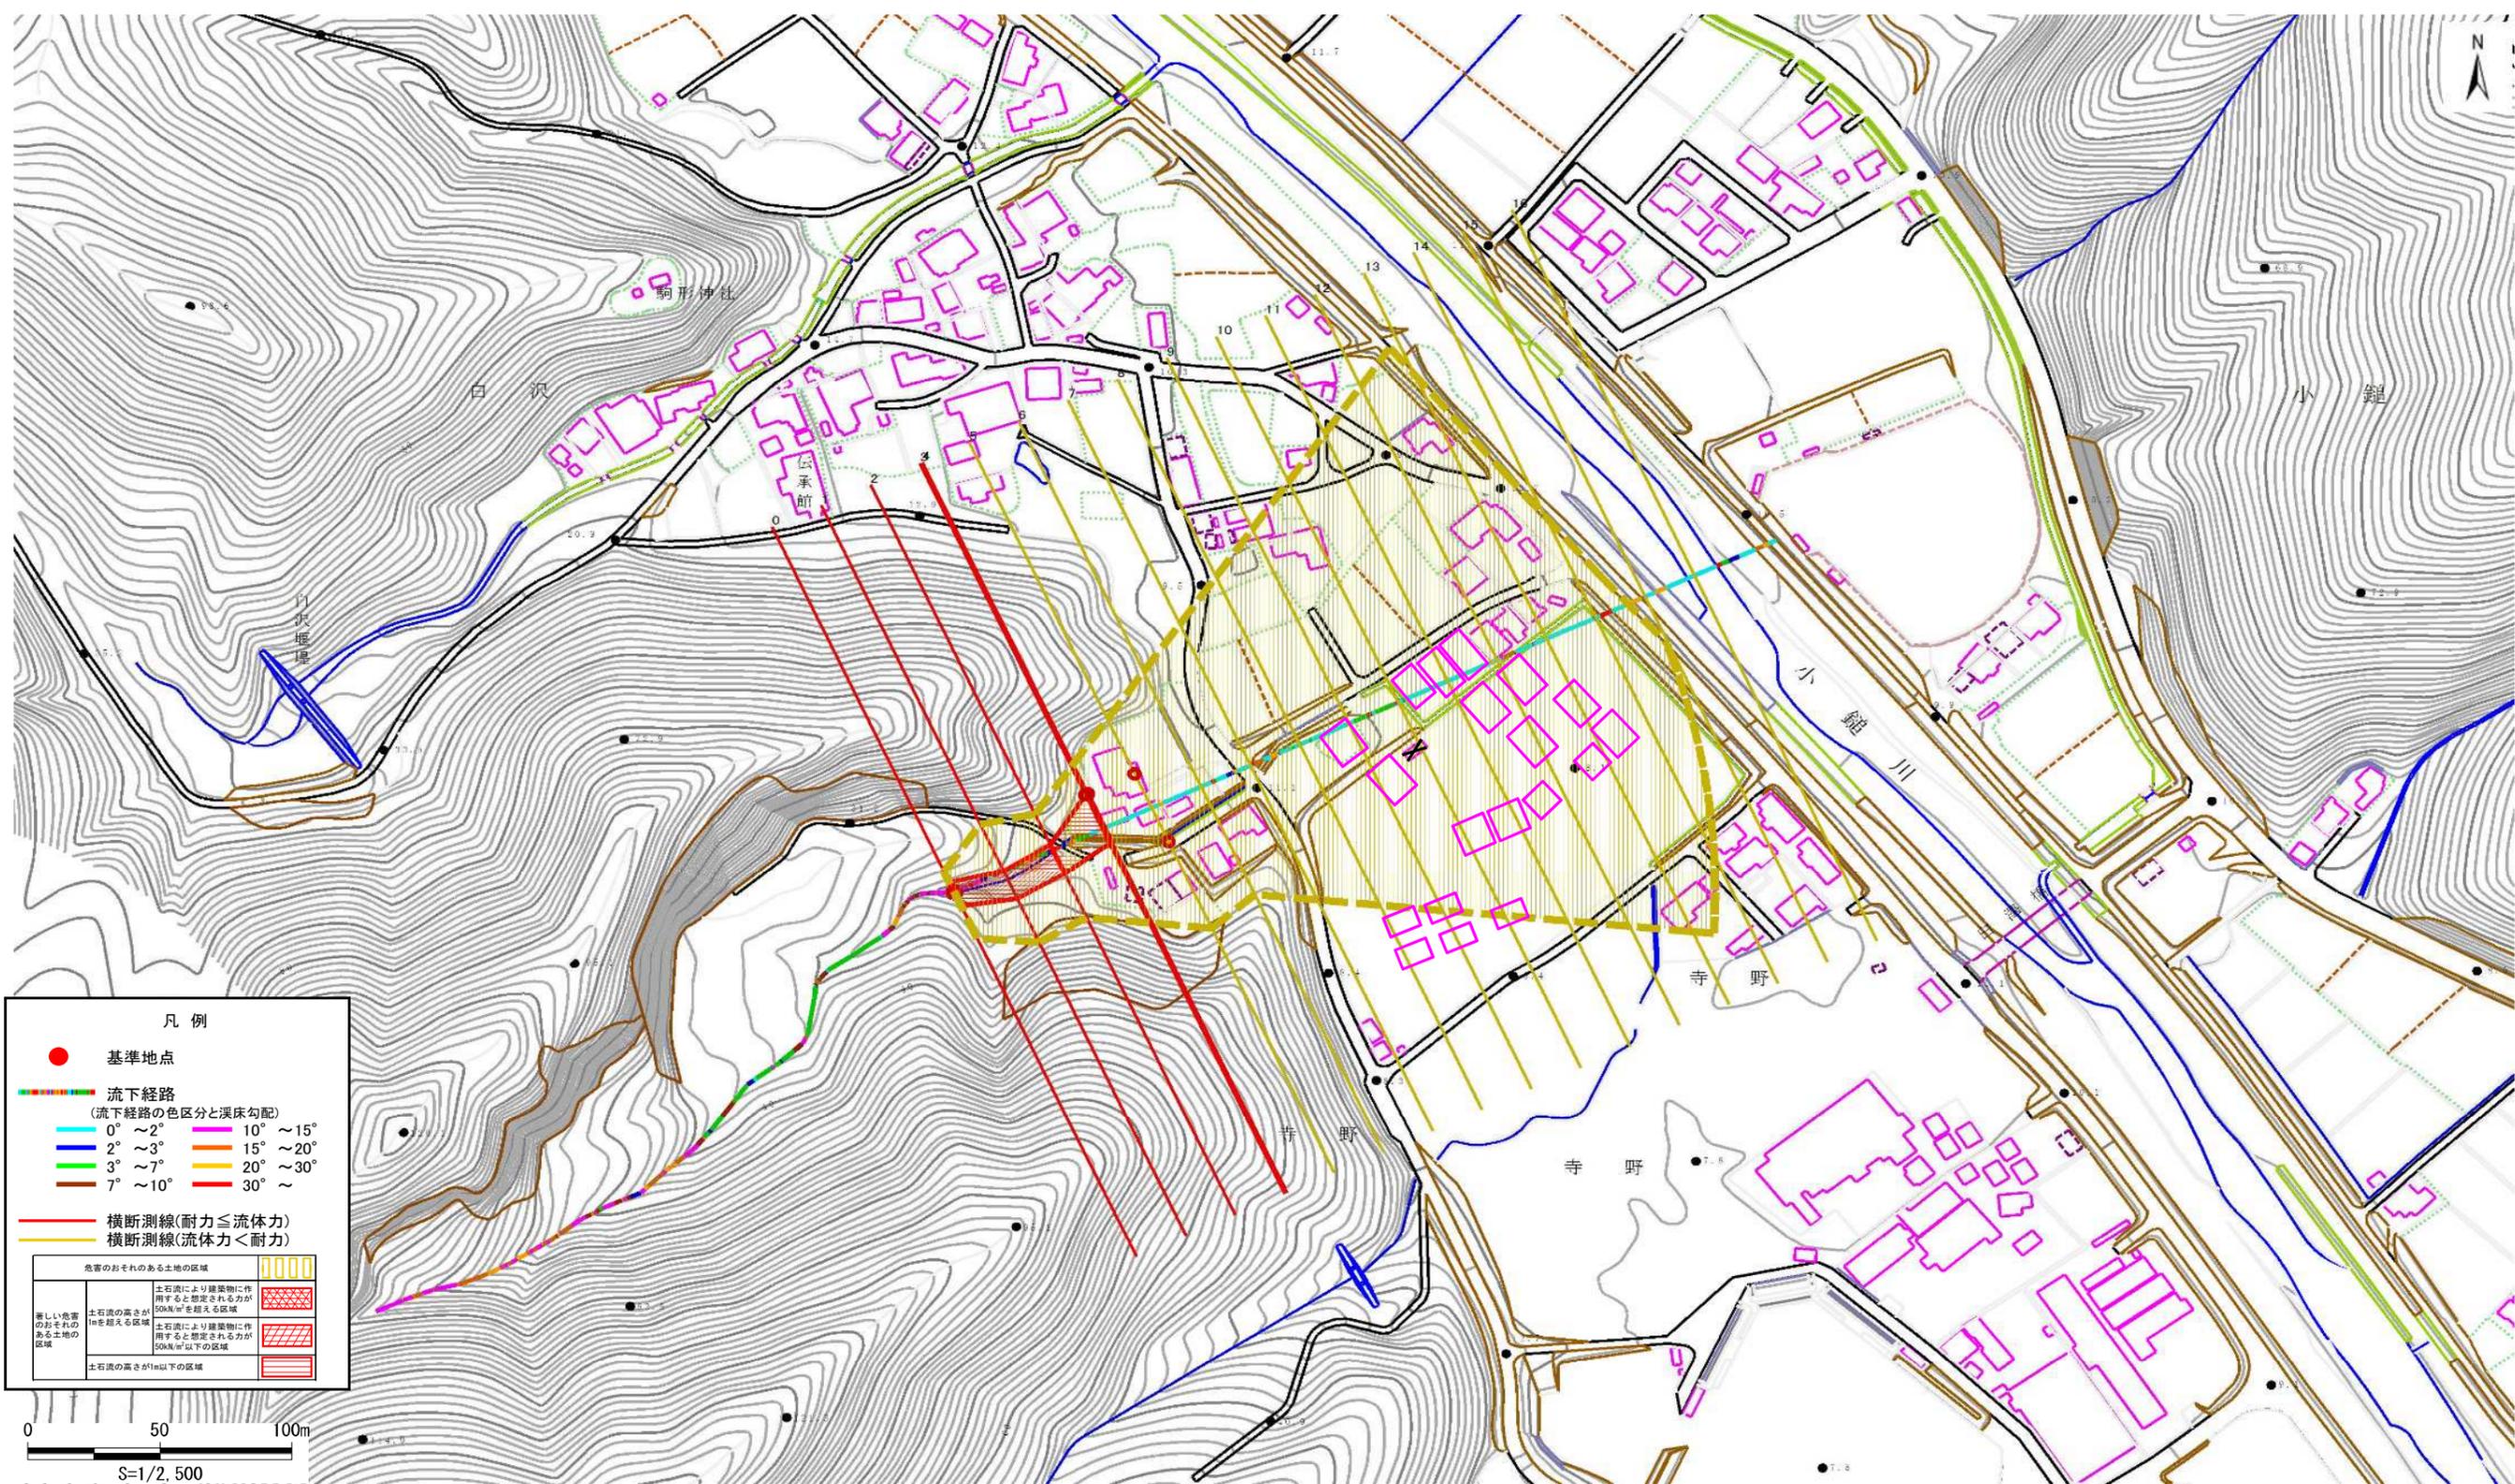

**凡例**

- 基準地点
- 流下経路 (流下経路の色区分と渓床勾配)
  - 0° ~ 2°
  - 2° ~ 3°
  - 3° ~ 7°
  - 7° ~ 10°
  - 10° ~ 15°
  - 15° ~ 20°
  - 20° ~ 30°
  - 30° ~
- 横断測線(耐力 ≤ 流体力)
- 横断測線(流体力 < 耐力)

危害のおそれのある土地の区域	
著しい危害のおそれのある土地の区域	土石流の高さが1mを超える区域
危害のおそれのある土地の区域	土石流の高さが1m以下の区域

