


土砂災害防止に関する基礎調査(土石流)


表紙 位置,位置図

自然現象の種類	土石流
溪流番号	A129041
水系名	浪板川
河川名	浪板川
溪流名	浪板の沢(3)
所在地	上閉伊郡大槌町吉里々々第11地割
調査機関	沿岸広域振興局土木部

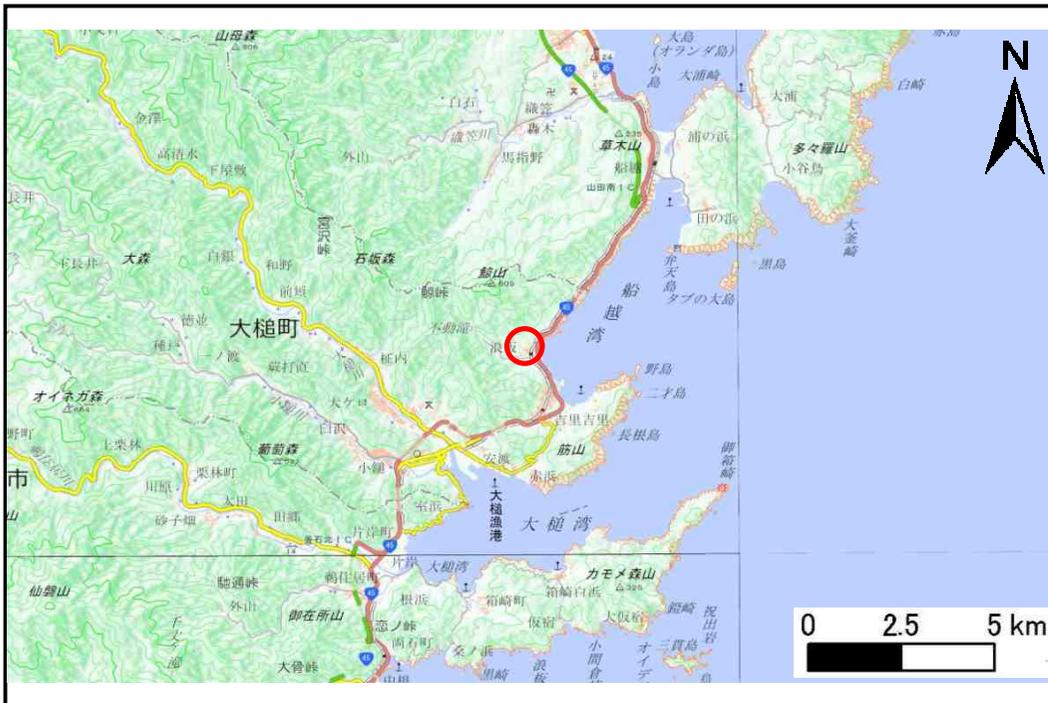

概況図(S=1:200,000)

国土地理院の電子地形図20000『盛岡,一関』及び電子地形図25000『大槌』を掲載

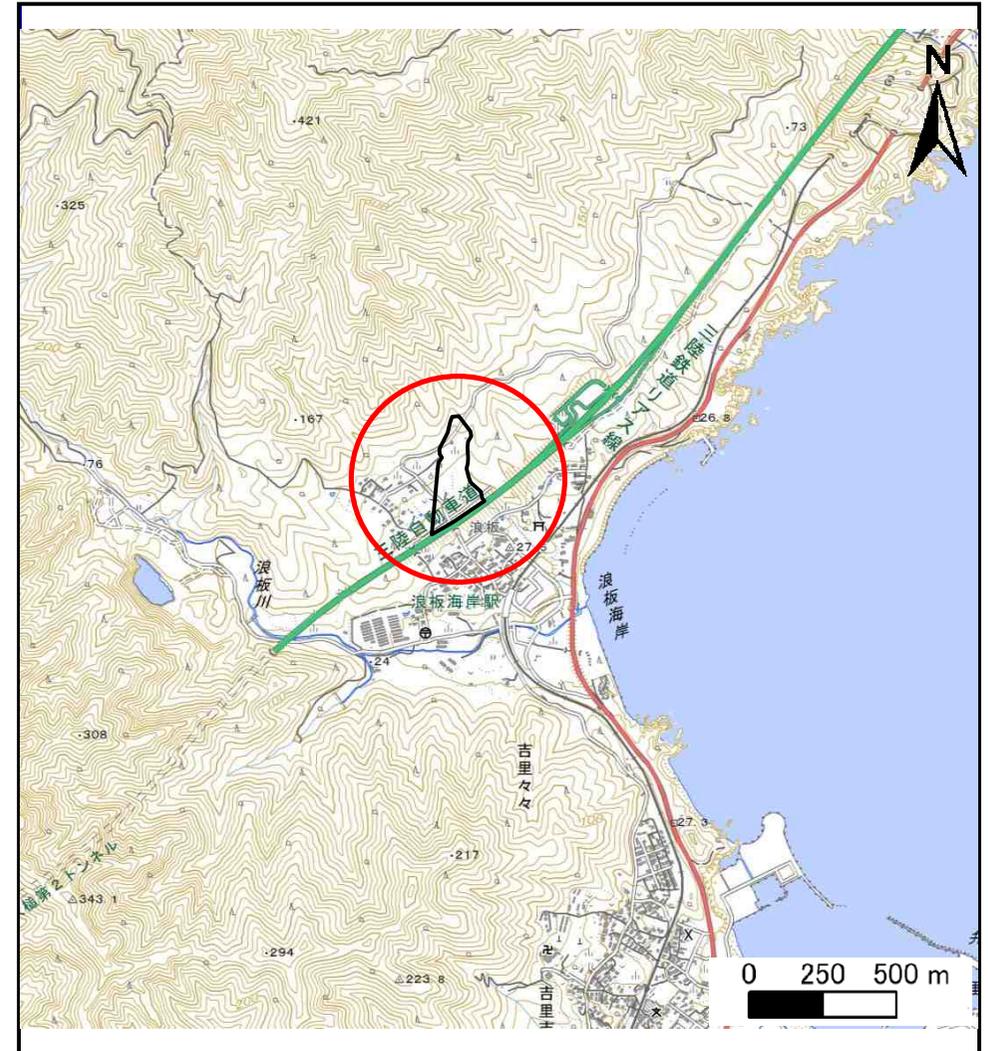

位置図(S=1:25,000)


土石流区域調査

様式3-1 危害のおそれのある土地、著しい危害のおそれのある土地の設定図

調査年度

令和元年度

溪流の位置	溪流番号	A129041	溪流名	浪板の沢(3)	所在地	上閉伊郡大槌町吉里々々第11地割
-------	------	---------	-----	---------	-----	------------------

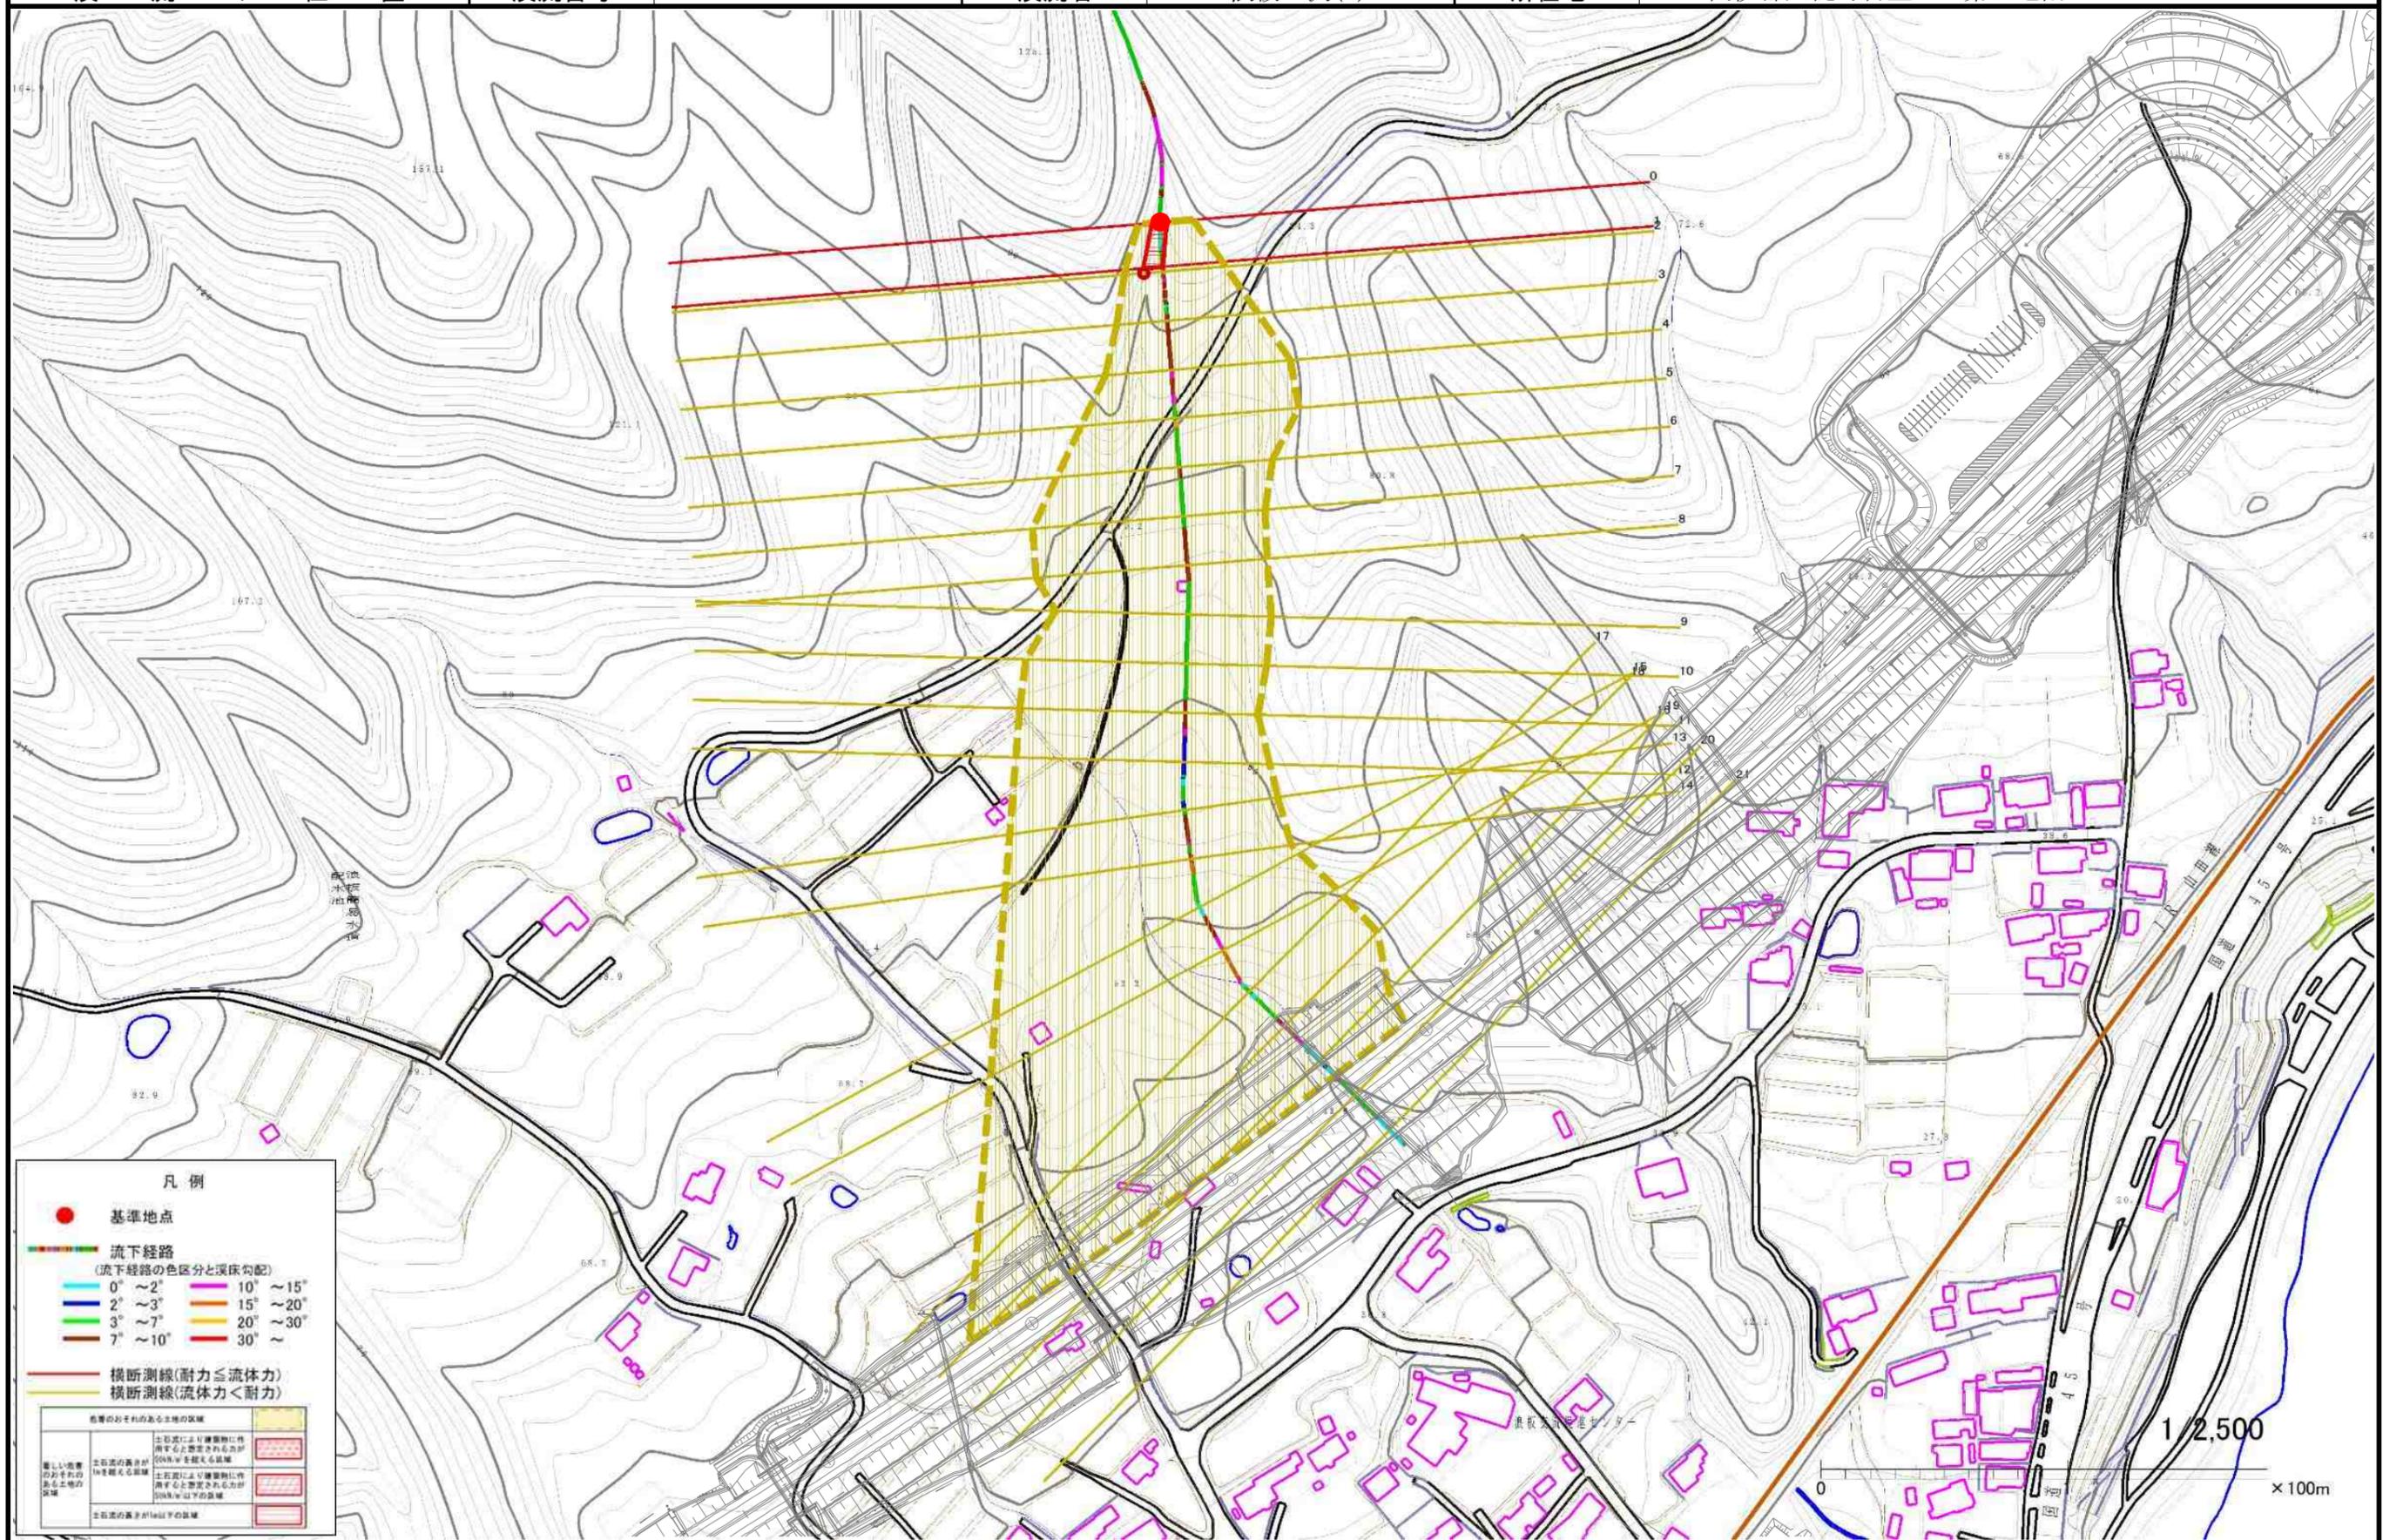

土石流区域調査書

様式3-2 建築物に作用すると想定される衝撃に関する事項

調査年度	令和元年度
------	-------

溪流の位置	溪流番号	A129041	溪流名	浪板の沢(3)	所在地	上閉伊郡大槌町吉里々々第11地割
-------	------	---------	-----	---------	-----	------------------

横断測線番号	土石流の高さh(m)	土石流の流体力Fd(kN/m ²)	建築物の耐力P2(kN/m ²)	横断測線番号	土石流の高さh(m)	土石流の流体力Fd(kN/m ²)	建築物の耐力P2(kN/m ²)
No.0	0.80	23.91	9.14				
No.1	0.63	15.40	11.12				
No.2	0.42	8.73	16.19				
No.3	0.41	7.83	16.53				
No.4	0.40	6.92	16.85				
No.5	0.39	6.02	17.10				
No.6	0.39	6.04	17.11				
No.7	0.39	6.02	17.10				
No.8	0.39	6.11	17.22				
No.9	0.39	5.93	17.12				
No.10	0.39	5.31	17.22				
No.11	0.39	5.25	17.22				
No.12	0.38	5.38	17.42				
No.13	0.39	5.09	17.23				
No.14	0.39	5.09	17.24				
No.15	0.39	4.95	17.24				
No.16	0.39	4.74	17.23				
No.17	0.53	7.62	13.10				
No.18	0.43	5.23	15.71				
No.19	0.58	7.84	12.01				
No.20	0.51	6.60	13.38				
No.21	0.43	4.96	15.58				