



土砂災害防止に関する基礎調査(土石流)

表紙 位置,位置図

自然現象の種類	土石流
溪流番号	B116101
水系名	大槌川
河川名	大槌川
溪流名	大飛内沢
所在地	上閉伊郡大槌町大槌
調査機関	沿岸広域振興局 土木部

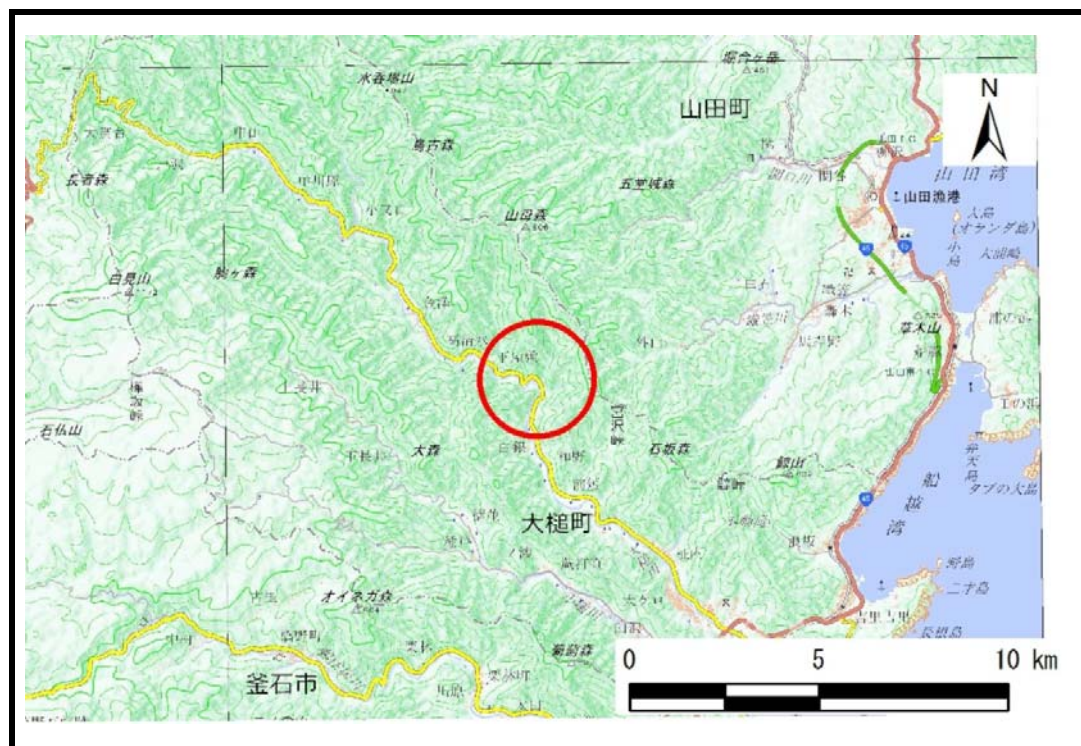

位置図(S=1:200,000)

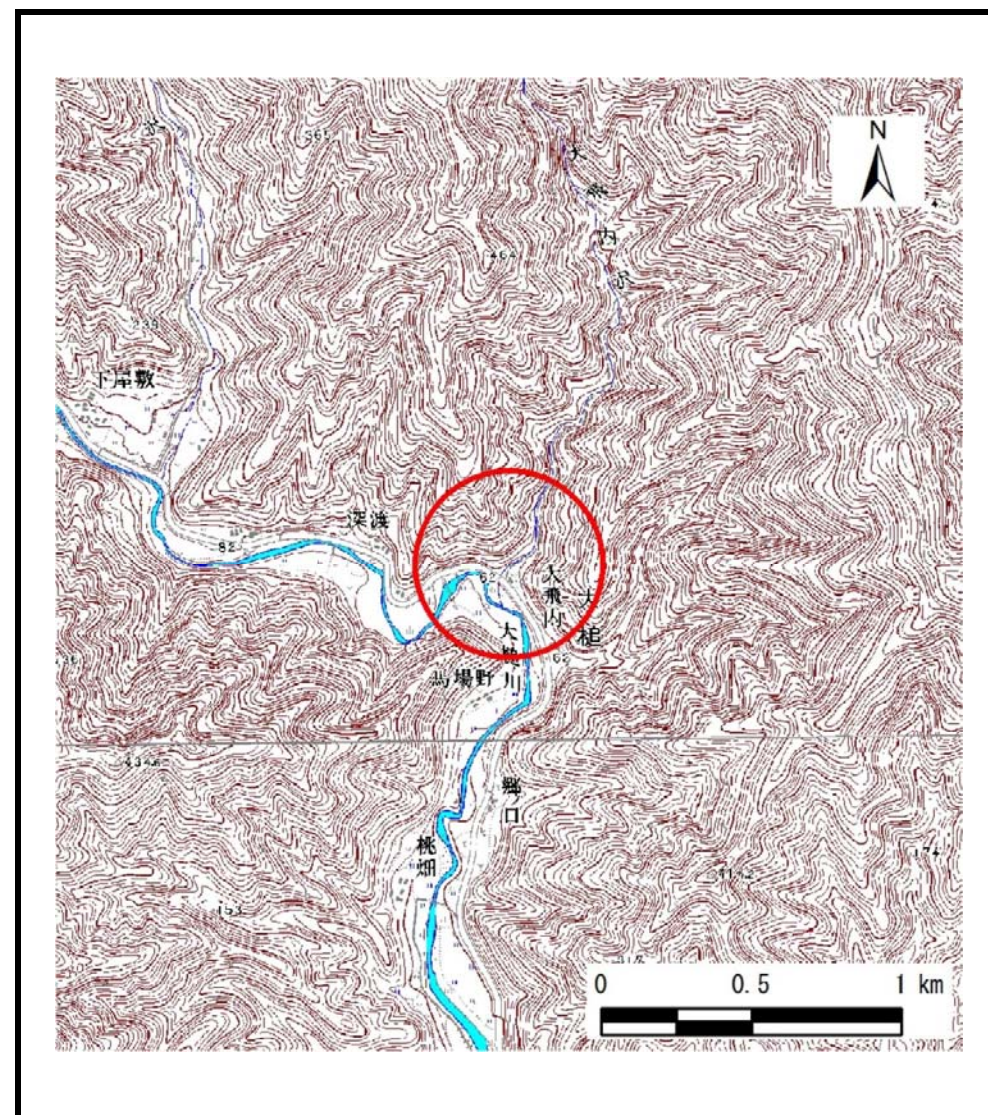


概況図(S=1:25,000)

土石流区域調査

様式3-1 危害のおそれのある土地、著しい危害のおそれのある土地の設定図

調査年度 平成30年度

溪流の位置 溪流番号 B116101 溪流名 大飛内沢 大飛内沢 上閉伊郡大槌町大槌

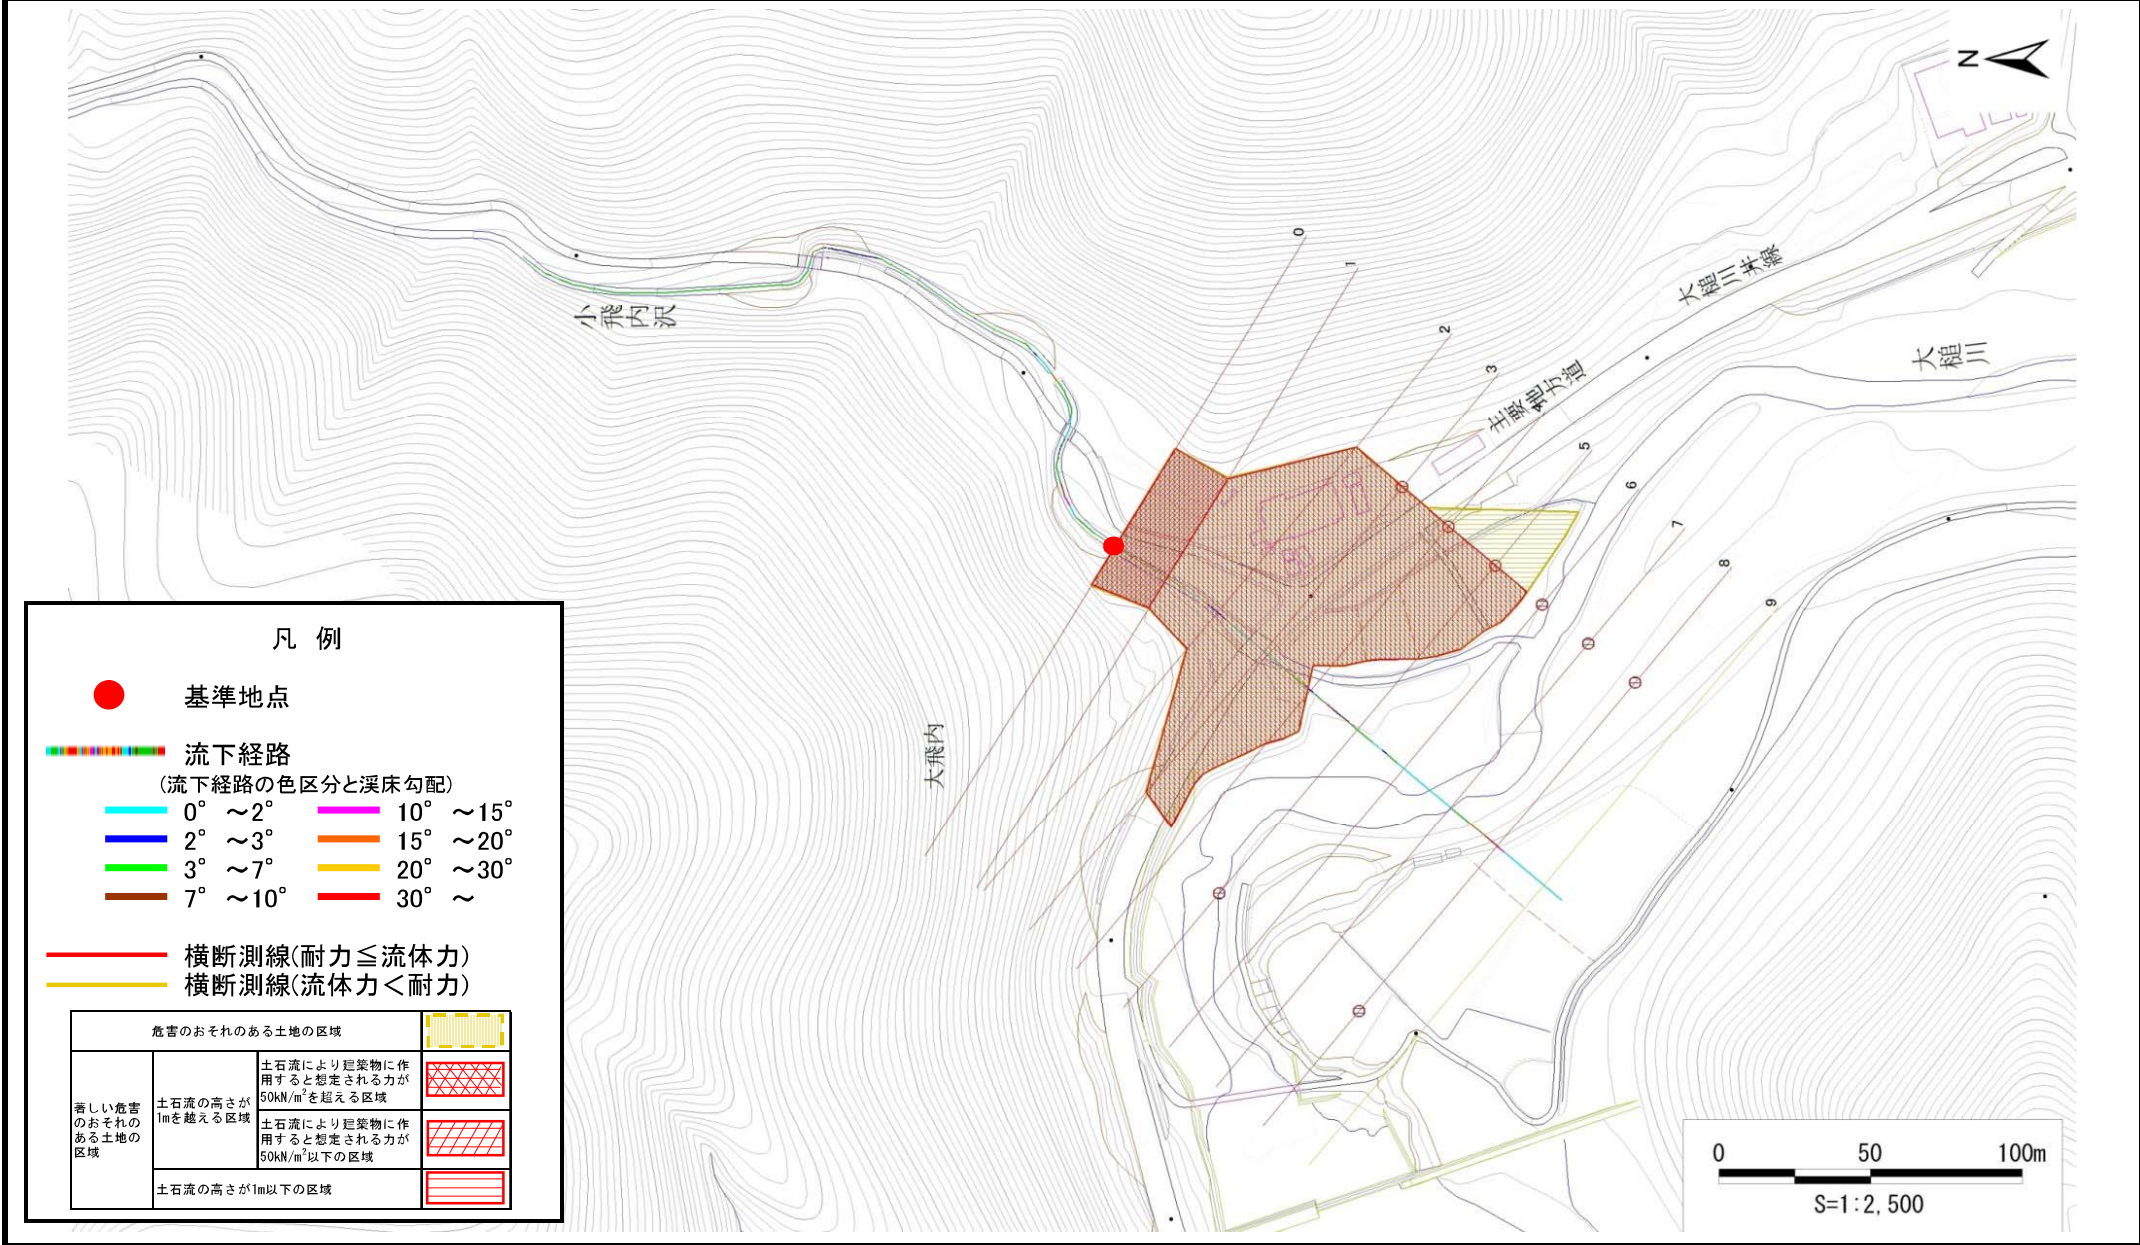

土石流区域調査

様式3-2 建築物に作用すると想定される衝撃に関する事項

調査年度	平成30年度
------	--------

溪流の位置	溪流番号	B116101	溪流名	大飛内沢	所在地	上閉伊郡大槌町大槌	
横断測線番号	土石流の高さh(m)	土石流の流体力Fd(kN/m ²)	建築物の耐力P2(kN/m ²)	横断測線番号	土石流の高さh(m)	土石流の流体力Fd(kN/m ²)	建築物の耐力P2(kN/m ²)
No.0	3.78	62.39	4.50				
No.1	3.90	65.63	4.50				
No.2	2.82	40.58	4.50				
No.3	2.27	19.40	4.66				
No.4	2.15	21.64	4.75				
No.5	2.11	22.50	4.78				
No.6	2.12	22.20	4.77				
No.7	2.22	20.38	4.70				
No.8	3.13	8.17	4.50				
No.9	0.00	0.00	0.00				