土砂災害防止に関する基礎調査（土石流）

表紙　　位置,位置図

自然現象の種類	土石流
渓流番号	B128109
水系名	大槌川
河川名	大槌川
渓流名	恵水講沢
所在地	上閉伊郡大槌町宮口
調査機関	岩手県沿岸広域振興局土木部

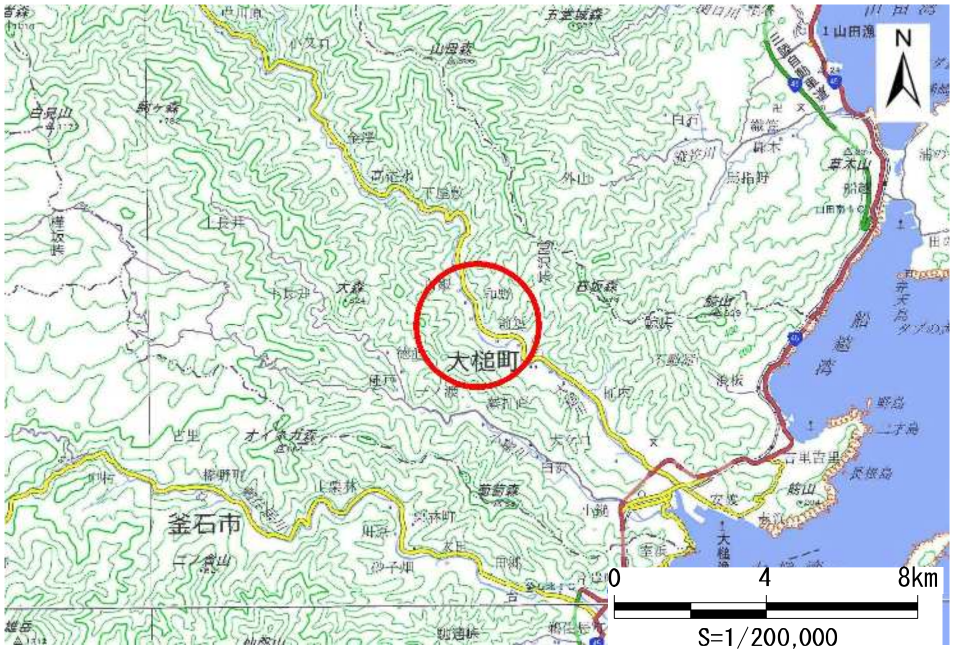

概況図(S=1:200,000)

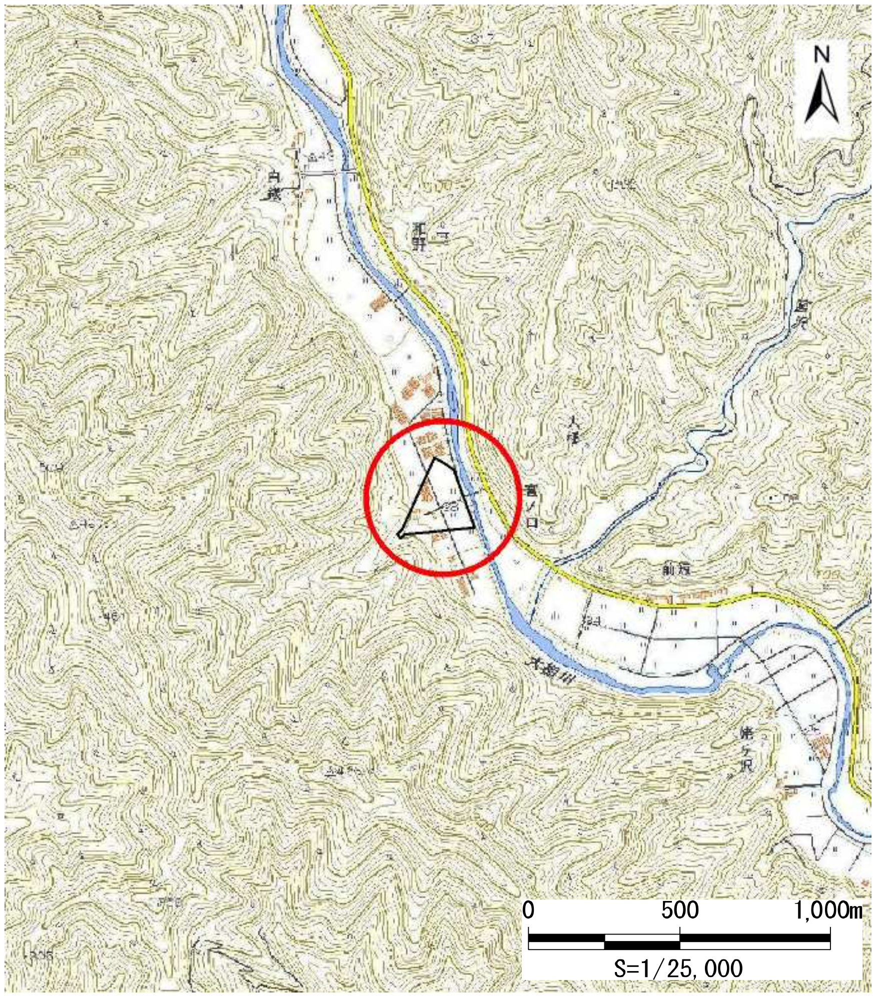

位置図(S=1:25,000)

国土地理院の電子地形図200000『一関』『盛岡』及び電子地形図25000『橋野』を掲載

岩手県

土　石　流　区　域　調　書

様式３－１ 危害のおそれのある土地、著しい危害のおそれのある土地の設定図

調査年度	平成30年度

渓流の位置	渓流番号	B128109	渓流名	恵水講沢	所在地	上閉伊郡大槌町宮口

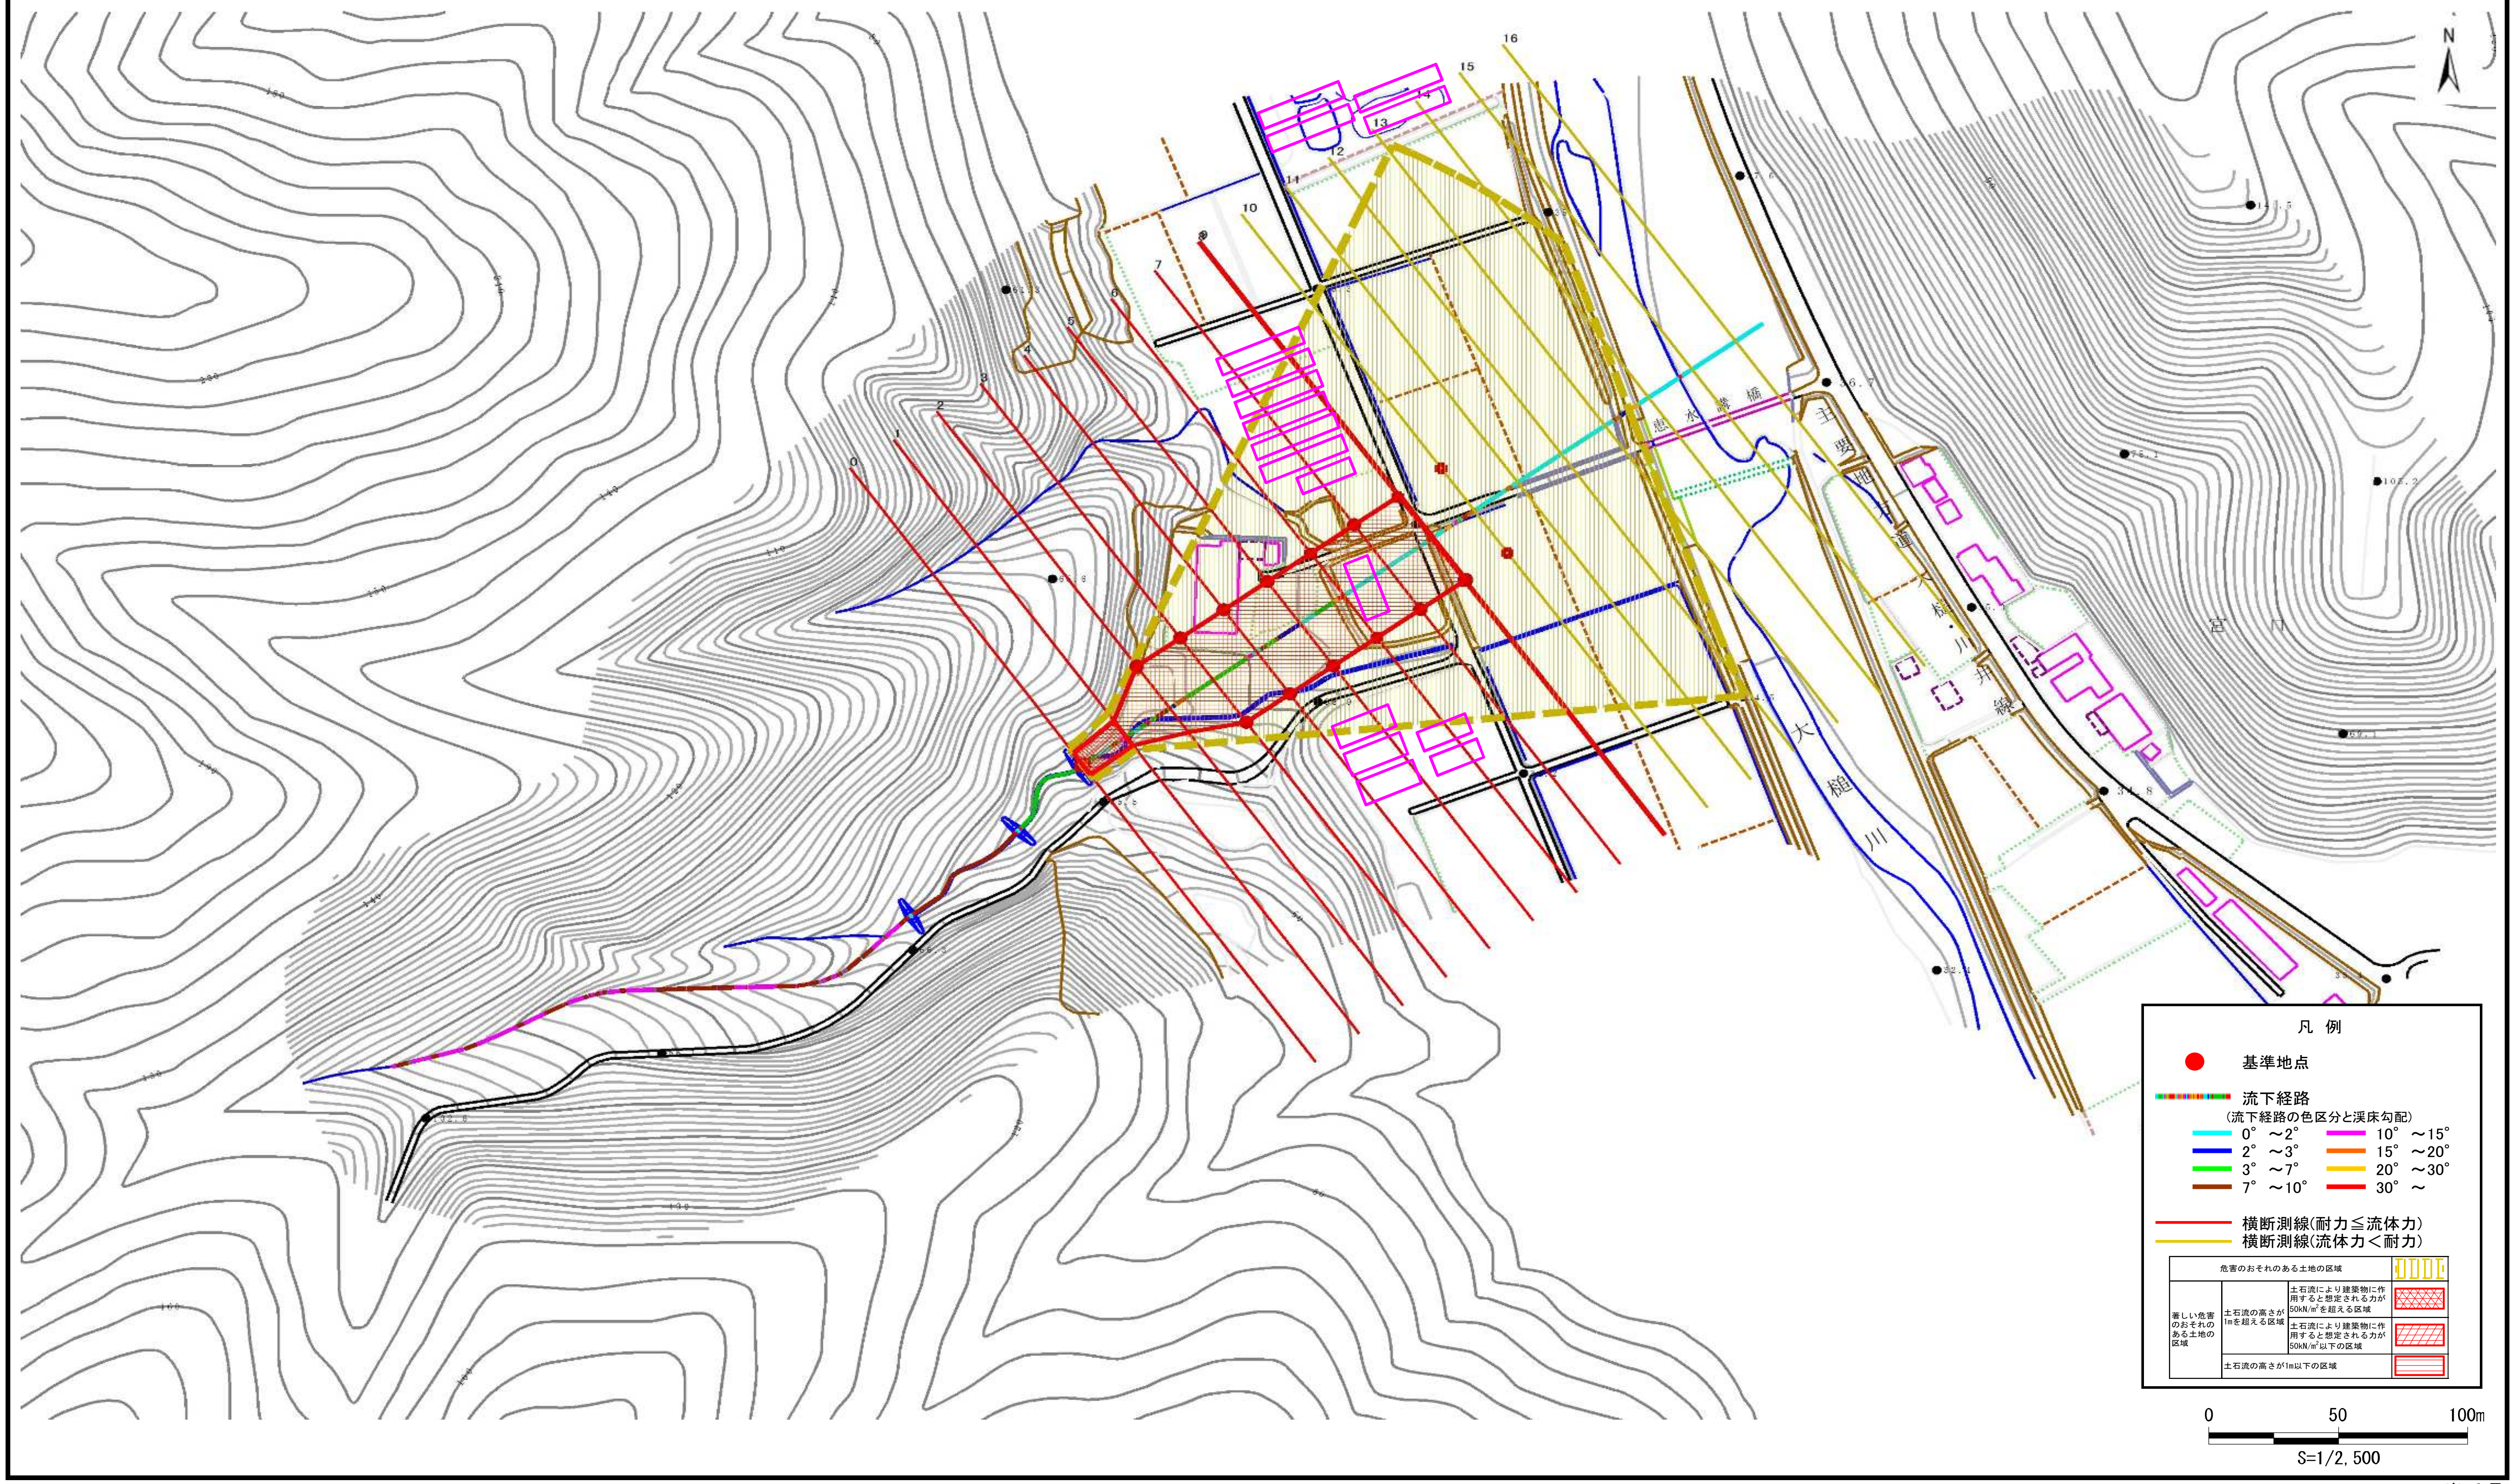

岩手県

土　石　流　区　域　調　書

様式３－２　建築物に作用すると想定される衝撃に関する事項

調査年度	平成30年度

渓流の位置	渓流番号	B128109	渓流名	恵水講沢	所在地	上閉伊郡大槌町宮口

横断測線番号	土石流の高さh(m)	土石流の流体力Fd（kN/m^2）	建築物の耐力P2(kN/m^2)	横断測線番号	土石流の高さh(m)	土石流の流体力Fd（kN/m^2）	建築物の耐力P2(kN/m^2)
No.0	1.90	63.04	5.01				
No.1	1.73	51.68	5.26				
No.2	0.80	16.39	9.11				
No.3	0.80	15.85	9.13				
No.4	0.80	14.52	9.18				
No.5	0.79	13.03	9.21				
No.6	0.79	12.41	9.22				
No.7	0.80	10.72	9.18				
No.8	0.79	10.84	9.22				
No.9	0.78	11.05	9.29				
No.10	0.83	7.49	8.83				
No.11	0.86	6.34	8.57				
No.12	0.89	5.61	8.35				
No.13	0.90	5.45	8.30				
No.14	0.94	4.78	8.03				
No.15	1.04	3.55	7.40				
No.16	1.12	2.93	6.99				