



# 土砂災害防止に関する基礎調査（土石流）

表紙 位置, 位置図

自然現象の種類	土石流
溪流番号	B129203
水系名	-
河川名	-
溪流名	吉里吉里の沢（11）
所在地	上閉伊郡大槌町吉里々々
調査機関	岩手県釜石地方振興局

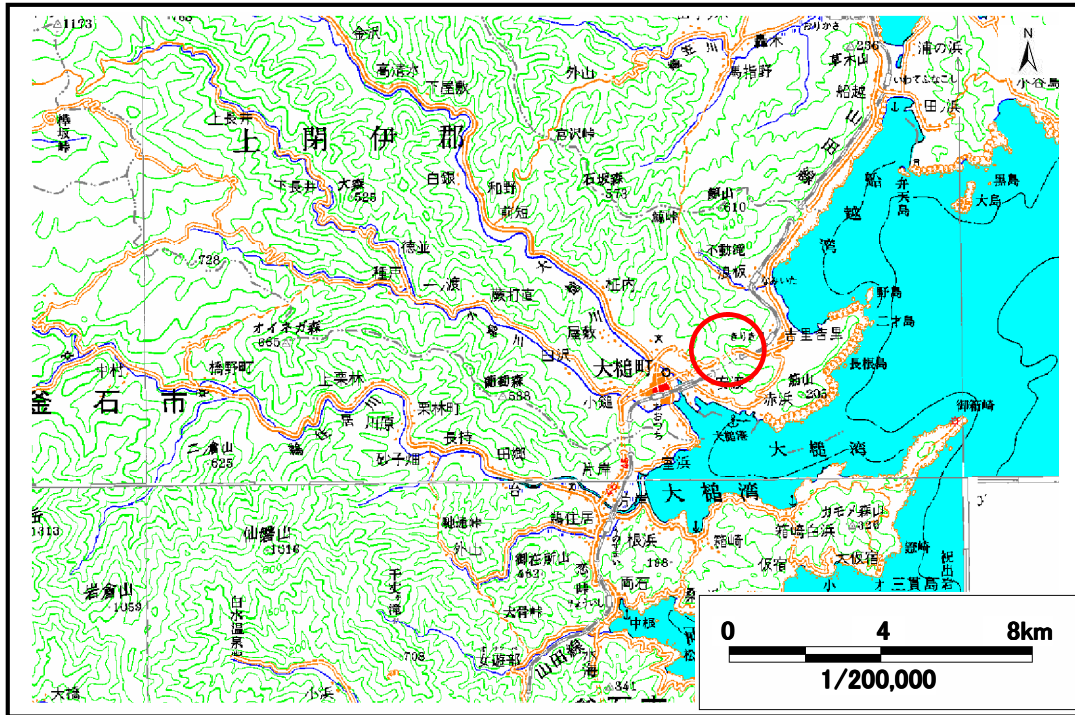

概況図 (S=1:200,000)

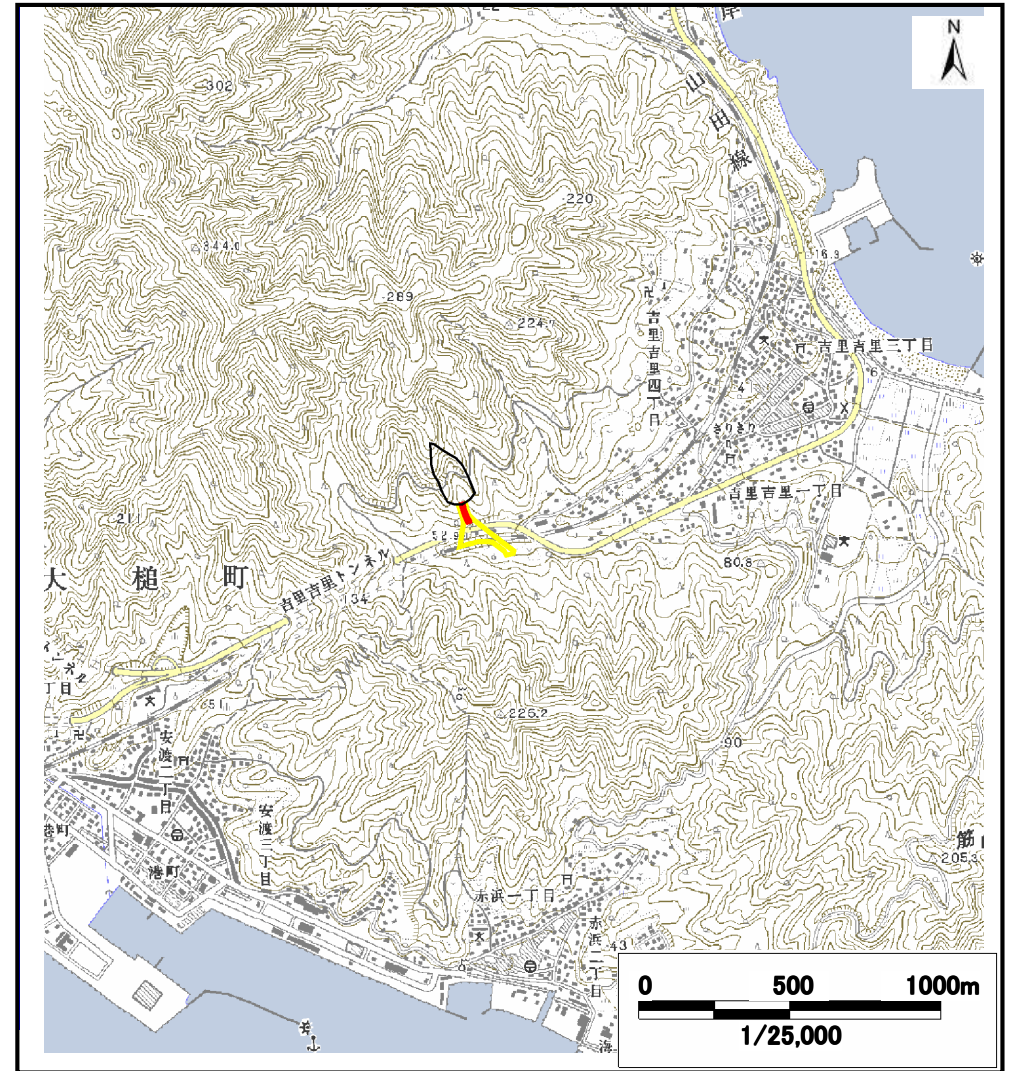


位置図 (S=1:25,000)

# 土石流区域調査

様式3-1 危害のおそれのある土地、著しい危害のおそれのある土地の設定図

調査年度 平成18年度

溪流の位置	溪流番号	B129203	溪流名	吉里吉里の沢(11)	所在地	上閉伊郡大槌町吉里々々
-------	------	---------	-----	------------	-----	-------------

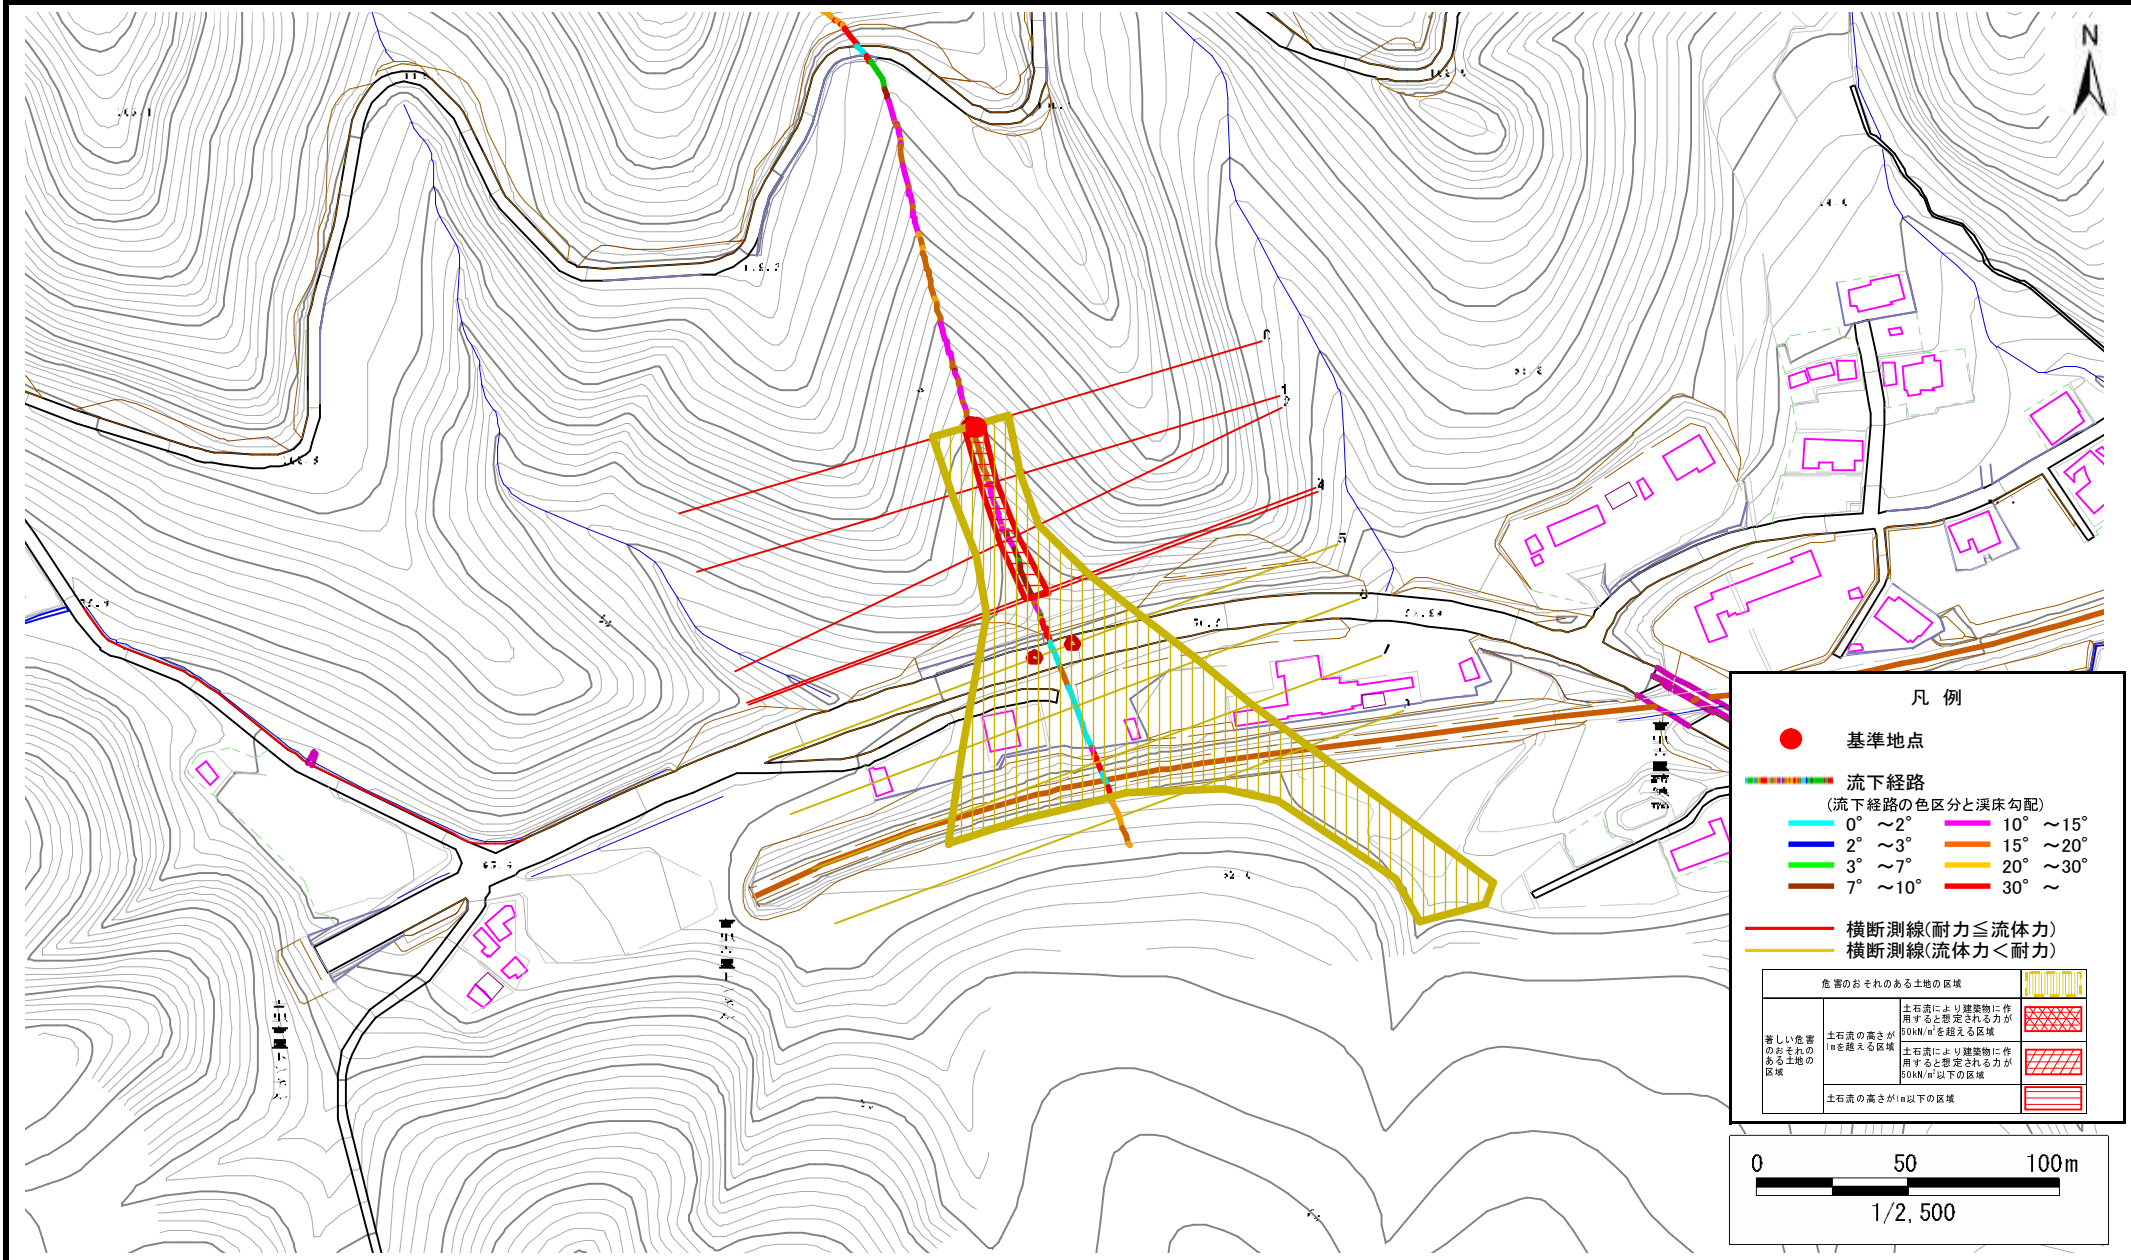

# 土石流区域調査

様式3-2 建築物に作用すると想定される衝撃に関する事項

調査年度 平成18年度

溪流の位置	溪流番号	B129203	溪流名	吉里吉里の沢(11)	所在地	上閉伊郡大槌町吉里々々
-------	------	---------	-----	------------	-----	-------------

横断測線番号	土石流の高さh(m)	土石流の流体力F <sub>d</sub> (kN/m <sup>2</sup> )	建築物の耐力P <sub>2</sub> (kN/m <sup>2</sup> )	横断測線番号	土石流の高さh(m)	土石流の流体力F <sub>d</sub> (kN/m <sup>2</sup> )	建築物の耐力P <sub>2</sub> (kN/m <sup>2</sup> )
No. 0	0.47	26.41	14.67				
No. 1	0.54	29.24	12.85				
No. 2	0.51	23.82	13.63				
No. 3	0.48	18.98	14.49				
No. 4	0.44	16.61	15.64				
No. 5	0.34	11.99	19.93				
No. 6	0.28	8.79	24.00				
No. 7	0.25	7.34	26.63				
No. 8	0.16	3.30	39.38				