



土砂災害防止に関する基礎調査(土石流)

表紙 位置,位置図

自然現象の種類	土石流
溪流番号	A158015
水系名	盛川
河川名	盛川
溪流名	権現堂の沢
所在地	大船渡市盛町字権現堂
調査機関	大船渡地方振興局

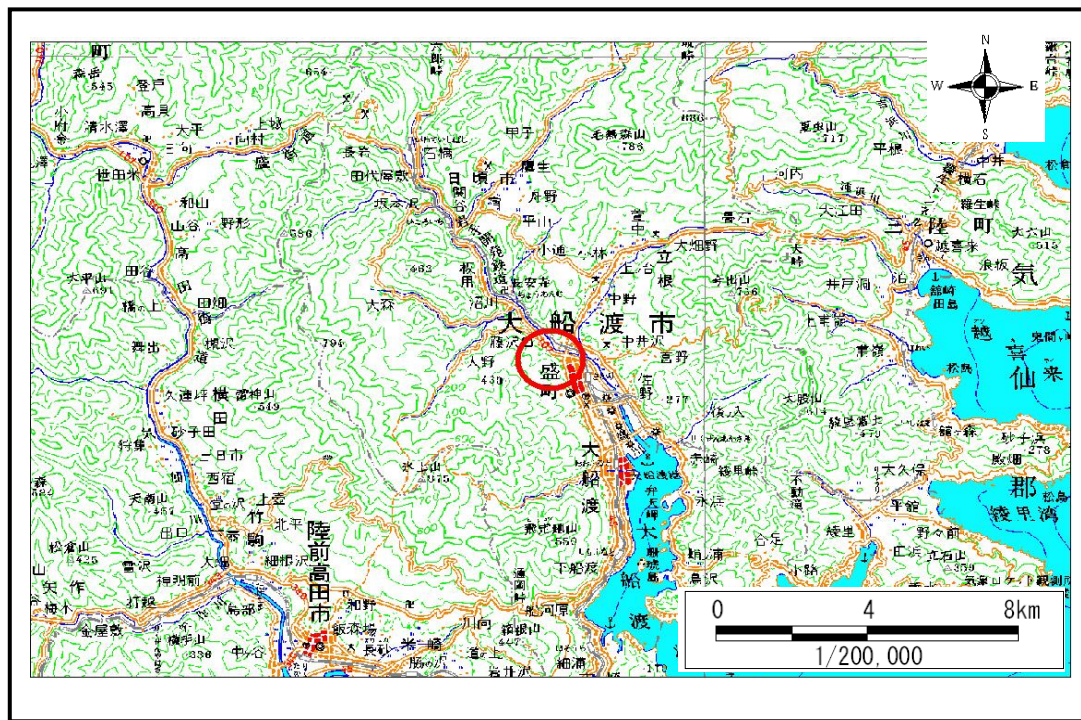

概況図(S=1:200,000)

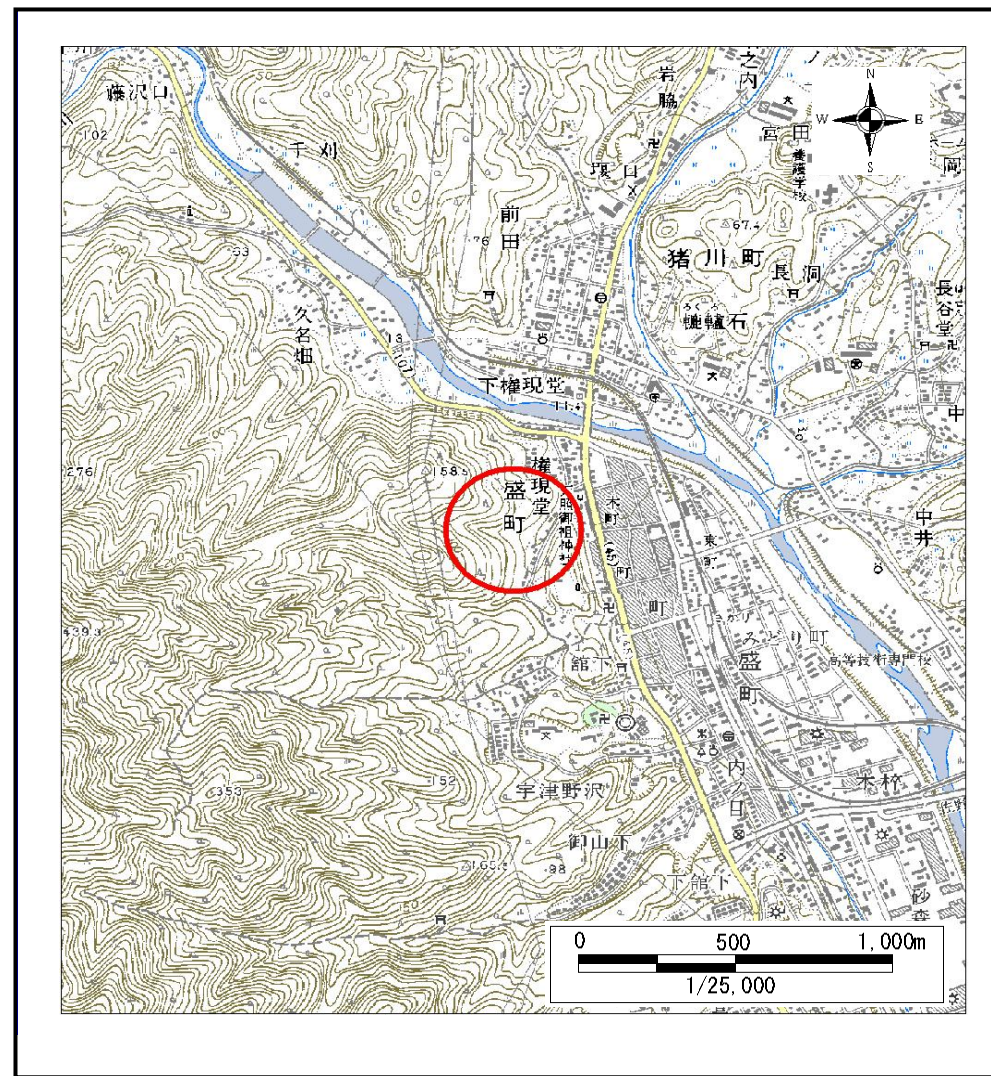


位置図(S=1:25,000)

土石流区域調書

様式3-1 危害のおそれのある土地、著しい危害のおそれのある土地の設定図

調査年度 平成18年度

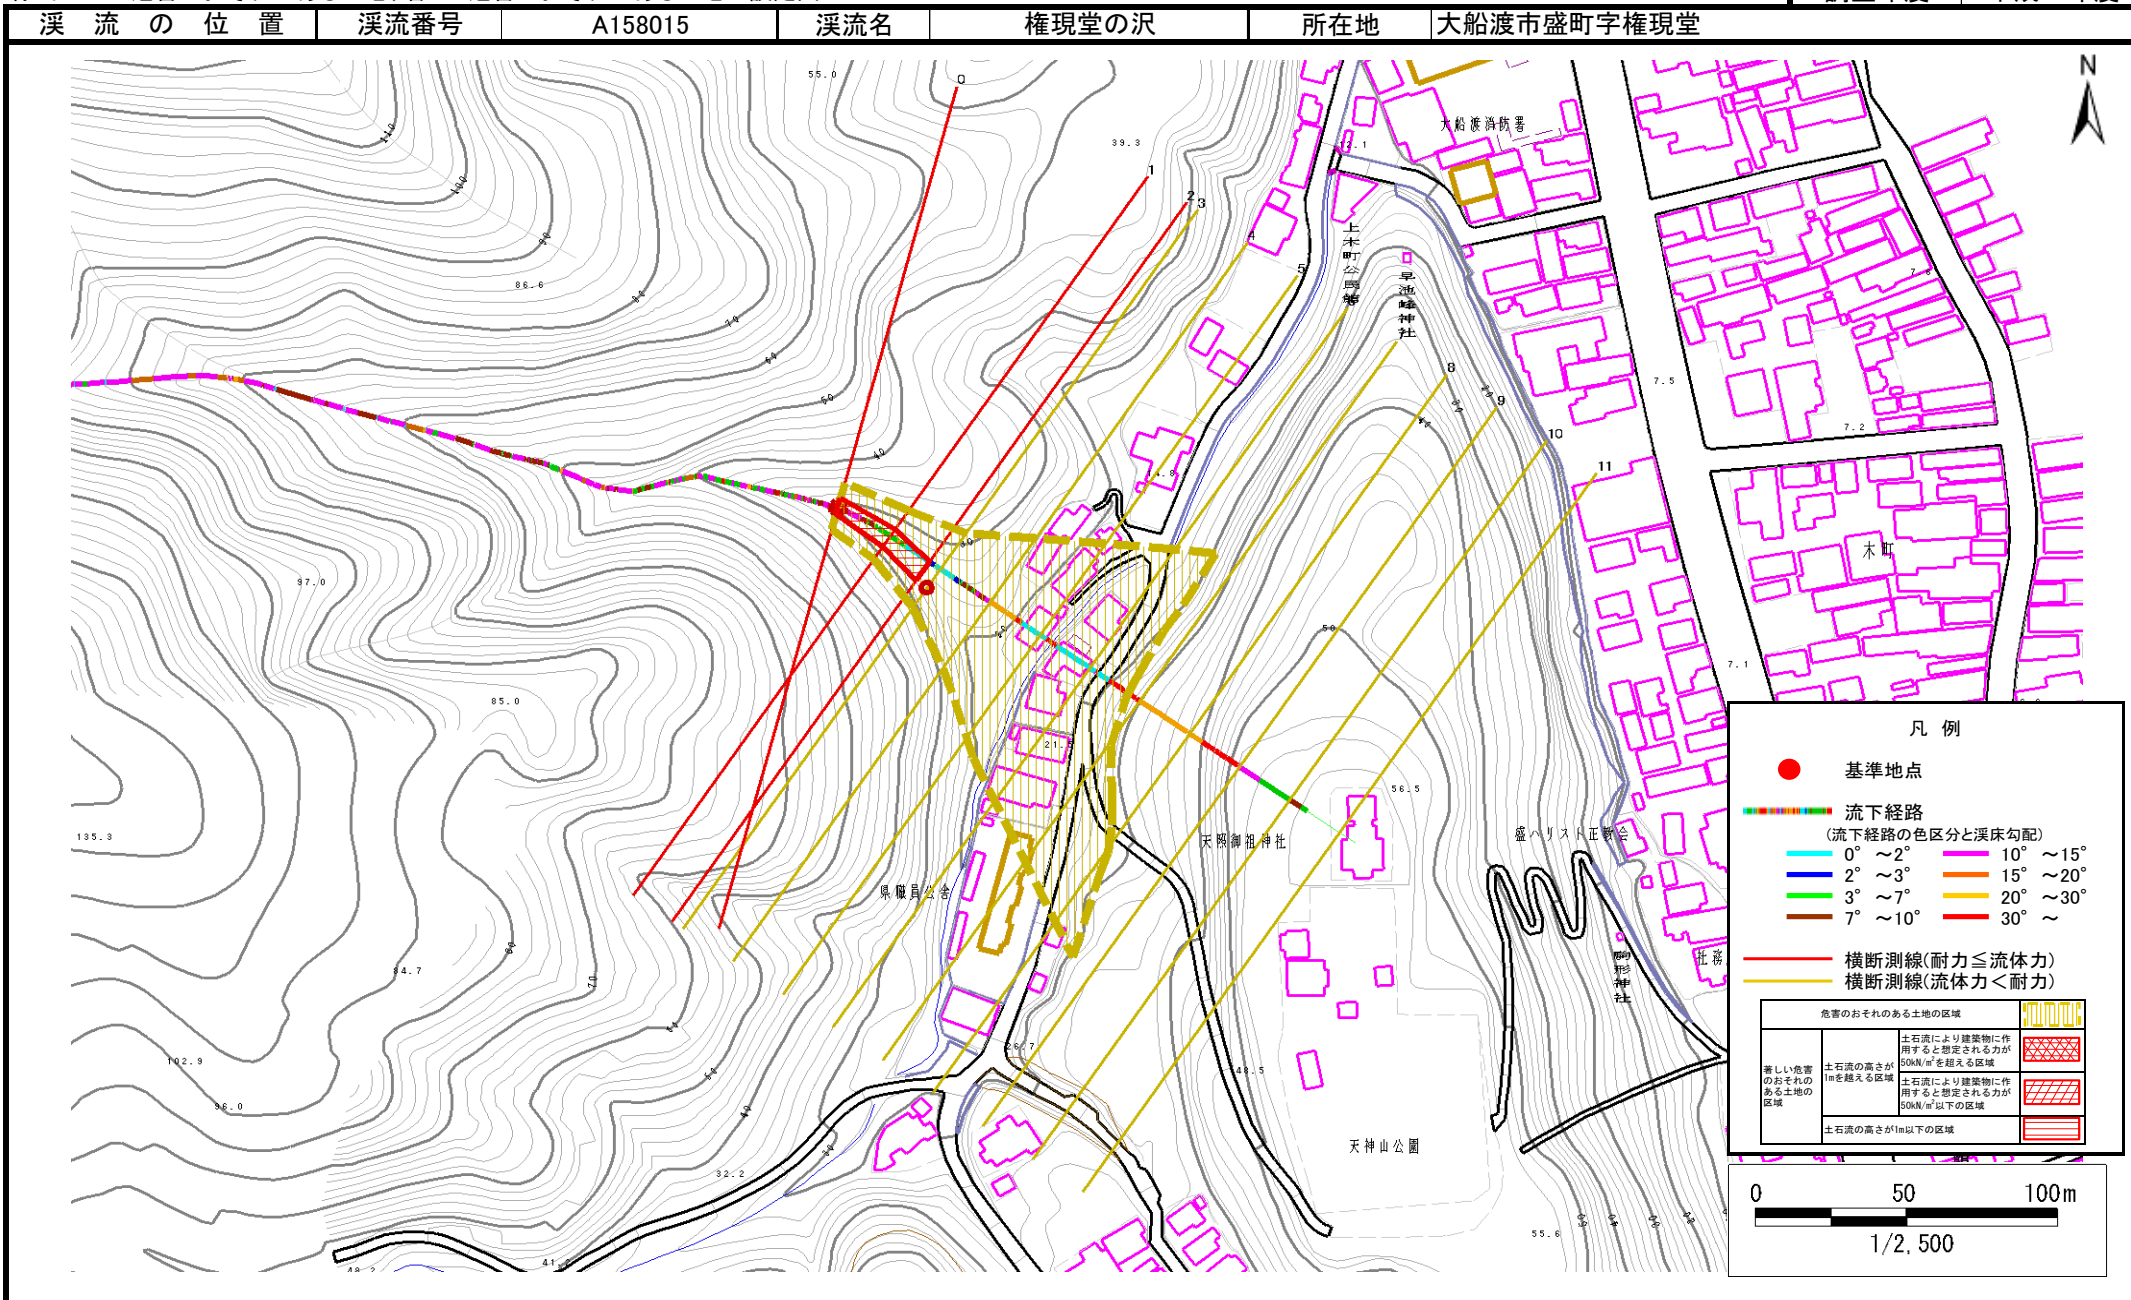

土石流区域調査書

様式3-2 建築物に作用すると想定される衝撃に関する事項

調査年度	平成18年度
所在地	大船渡市盛町字権現堂

渓流の位置	渓流番号	A158015	渓流名	権現堂の沢	所在地	大船渡市盛町字権現堂
-------	------	---------	-----	-------	-----	------------

横断測線番号	土石流の高さh(m)	土石流の流体力Fd(kN/m ²)	建築物の耐力P2(kN/m ²)	横断測線番号	土石流の高さh(m)	土石流の流体力Fd(kN/m ²)	建築物の耐力P2(kN/m ²)
No.0	0.81	24.35	9.09				
No.1	0.70	20.08	10.26				
No.2	0.64	16.52	11.05				
No.3	0.42	9.06	16.23				
No.4	0.41	7.86	16.73				
No.5	0.40	8.30	17.15				
No.6	0.40	7.15	17.00				
No.7	0.40	3.39	17.15				
No.8	0.53	1.24	13.25				
No.9	0.00	0.00	0.00				
No.10	0.00	0.00	0.00				
No.11	0.00	0.00	0.00				