



# 土砂災害防止に関する基礎調査(土石流)

表紙 位置,位置図

自然現象の種類	土石流
溪流番号	A159006-2
水系名	浦浜川
河川名	浦浜川
溪流名	小出の沢-2
所在地	大船渡市三陸町越喜来字小出
調査機関	沿岸広域振興局土木部大船渡土木センター

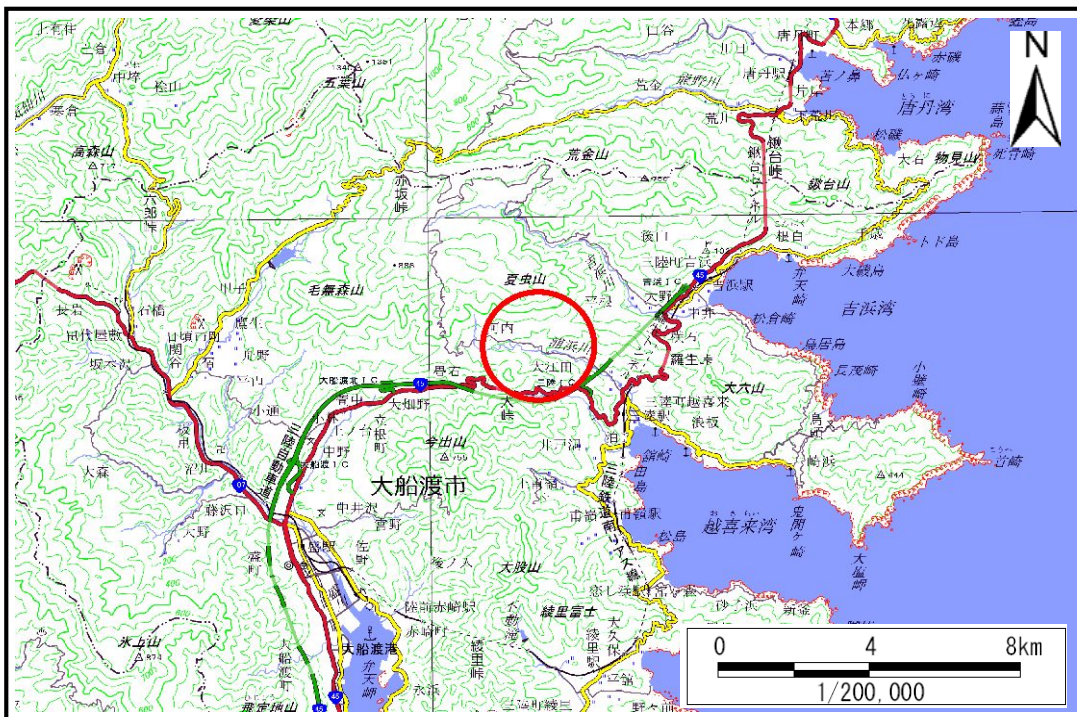

概況図(S=1:200,000)

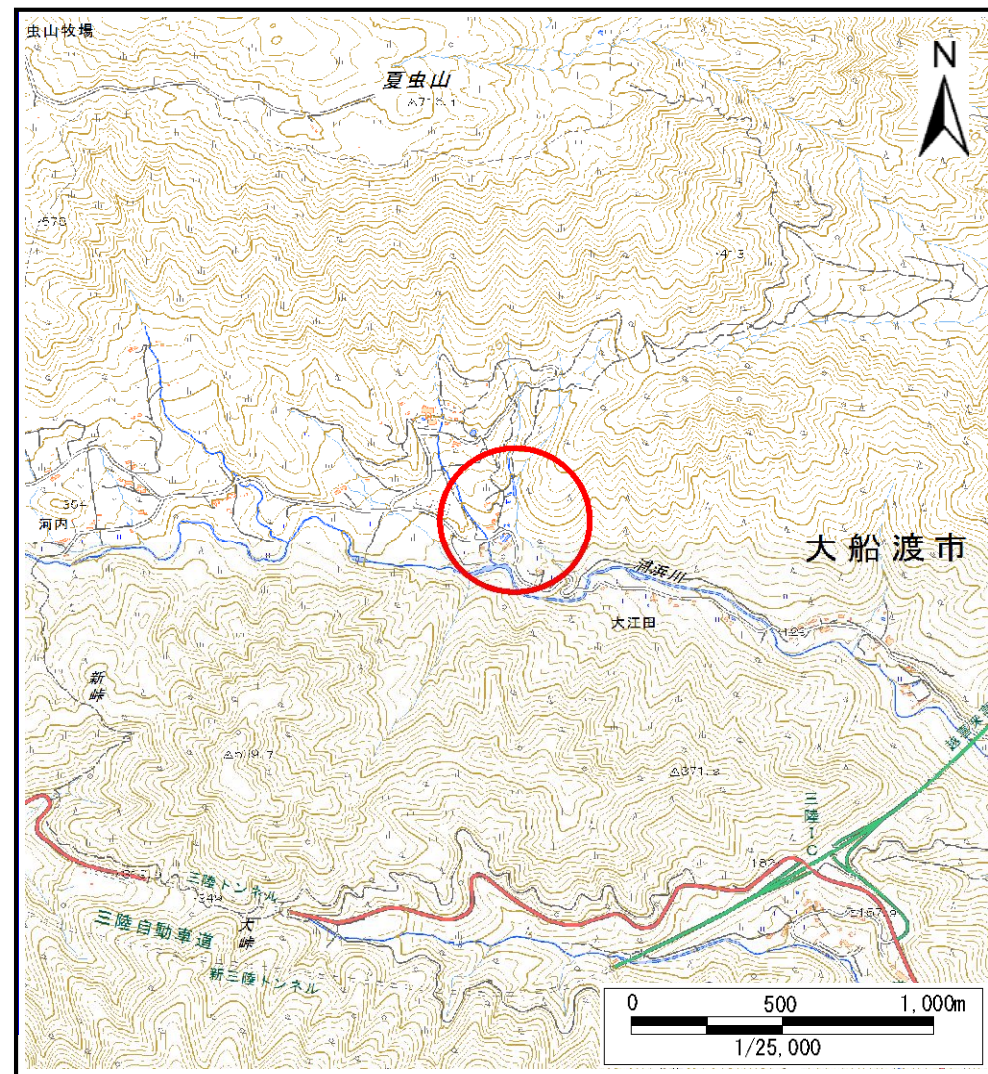

位置図(S=1:25,000)




# 土石流区域調査

様式3-1 危害のおそれのある土地、著しい危害のおそれのある土地の設定図(全体図)

調査年度

平成28年度

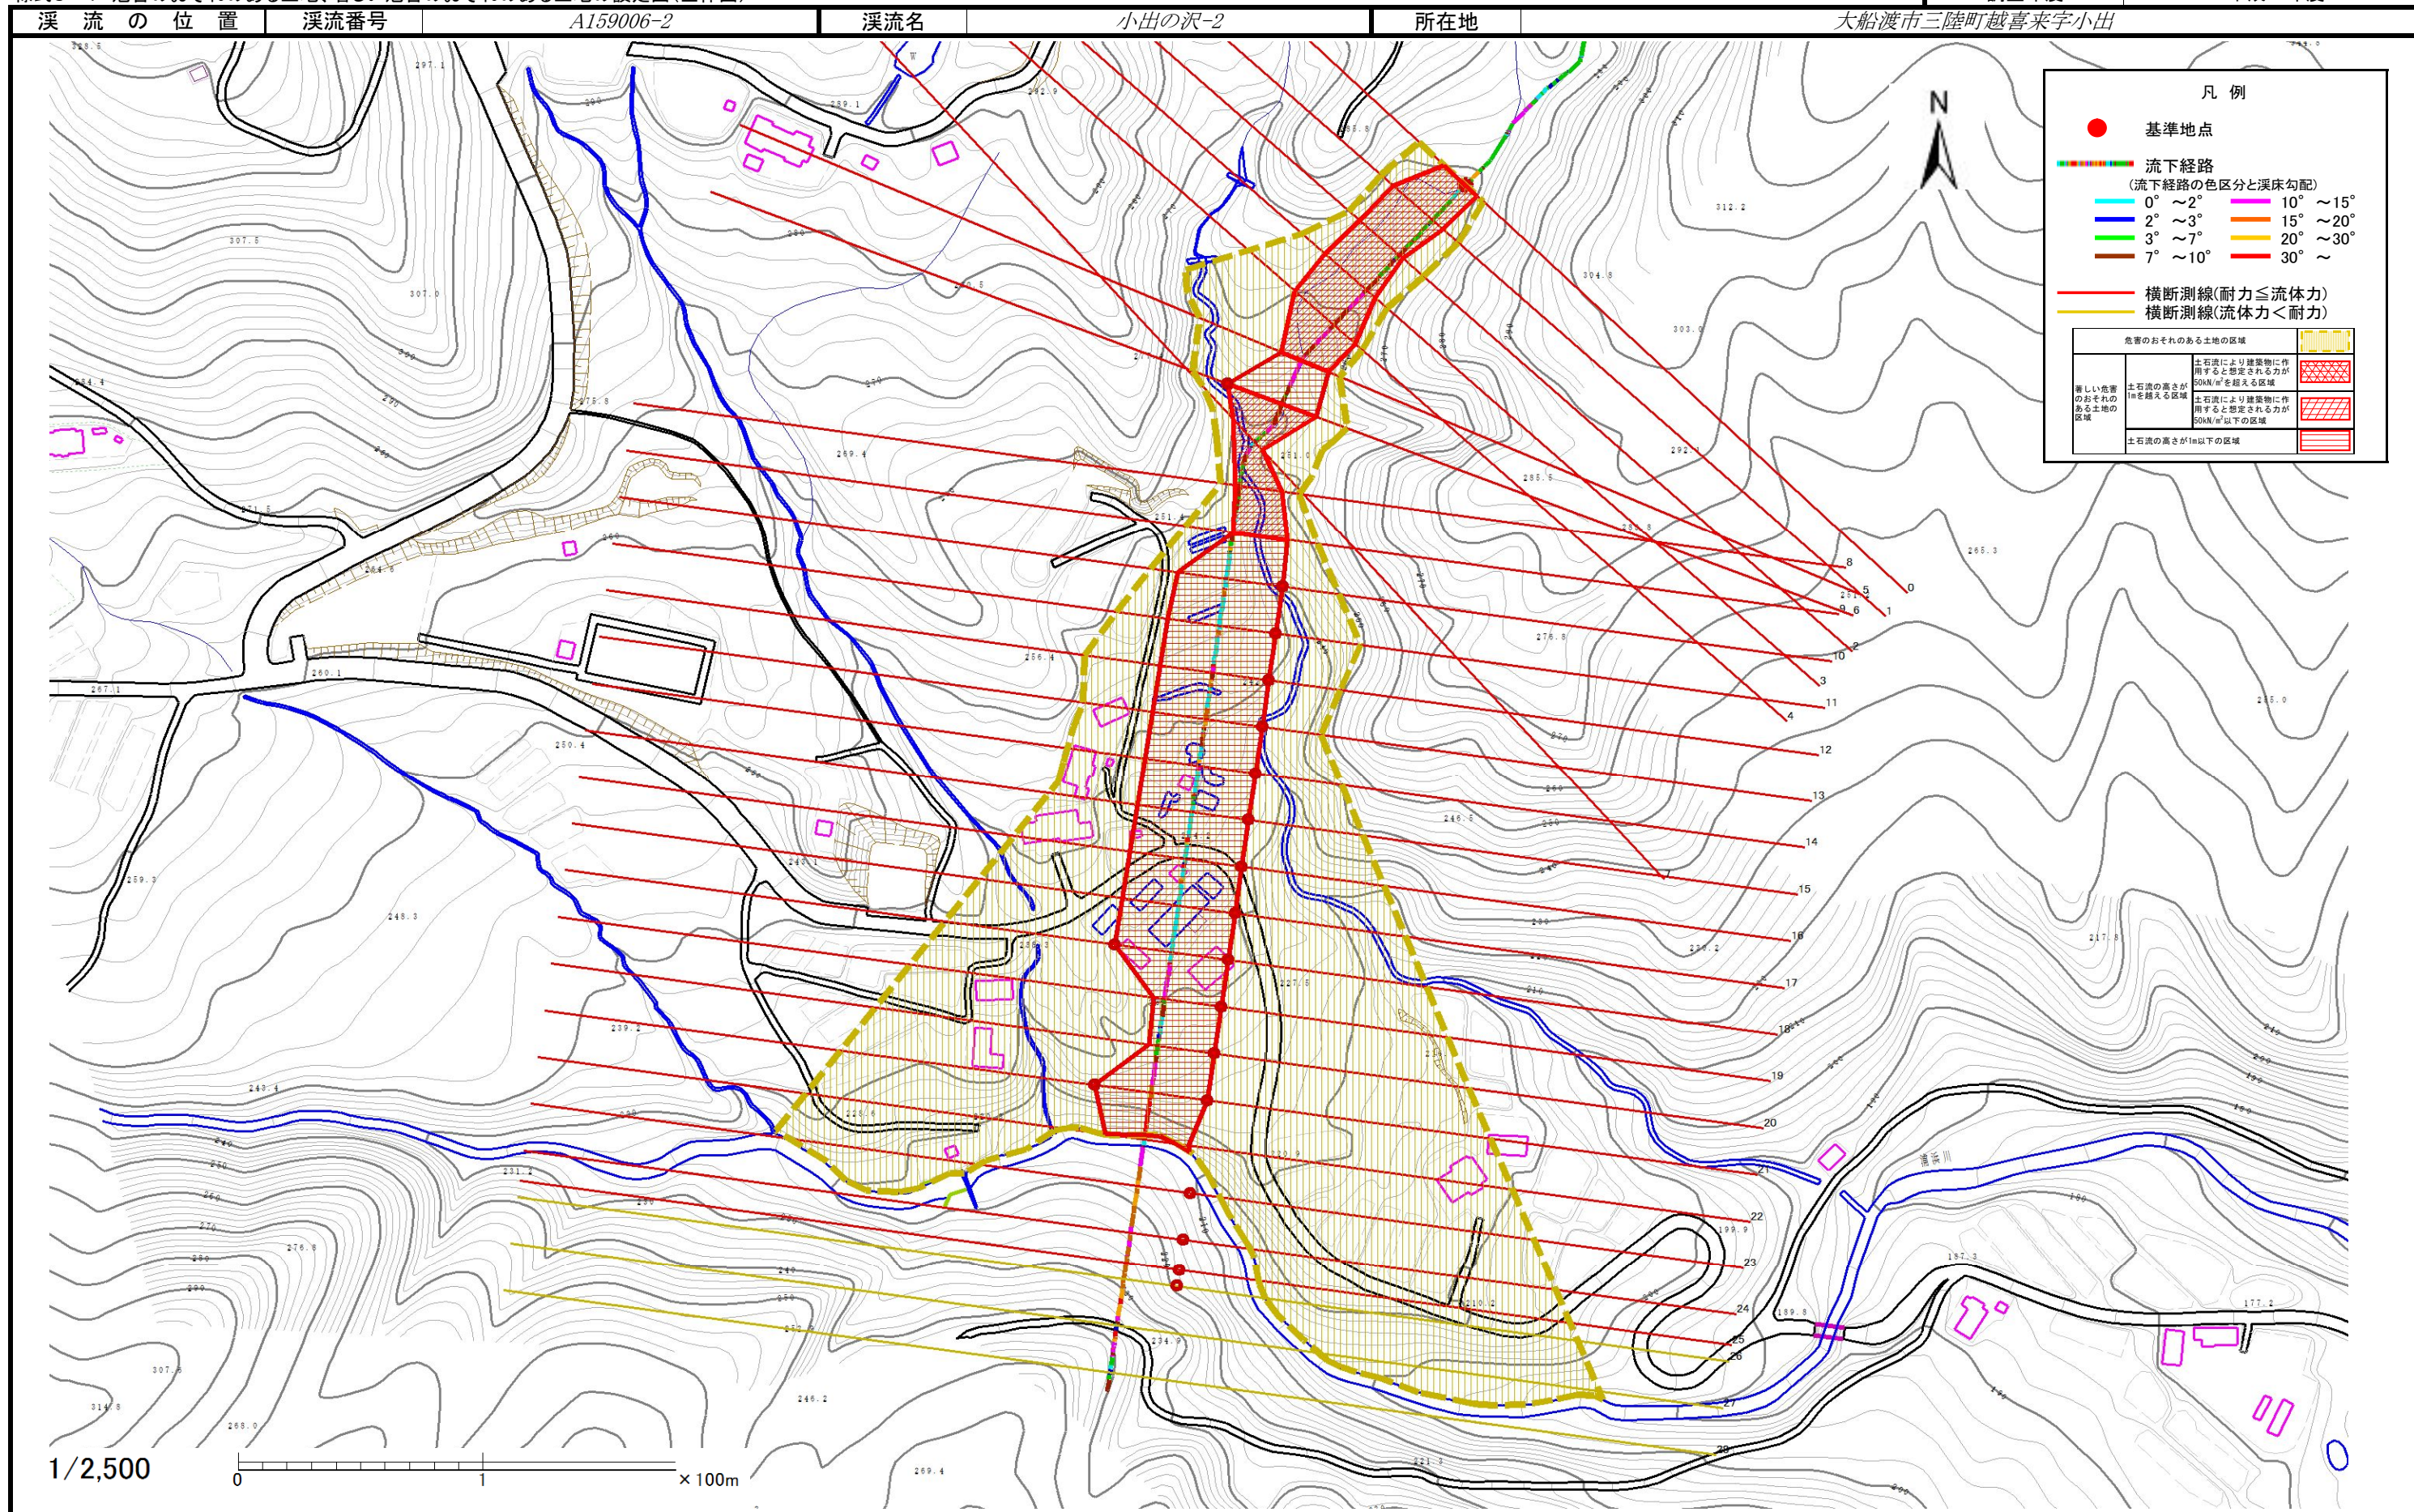



## 土石流区域調査

様式3-2 建築物に作用すると想定される衝撃に関する事項

調査年度	平成28年度
所在地	大船渡市三陸町越喜来字小出

溪流の位置	溪流番号	A159006-2	溪流名	小出の沢-2	所在地		
横断測線番号	土石流の高さh(m)	土石流の流体力Fd(kN/m <sup>2</sup> )	建築物の耐力P2(kN/m <sup>2</sup> )	横断測線番号	土石流の高さh(m)	土石流の流体力Fd(kN/m <sup>2</sup> )	建築物の耐力P2(kN/m <sup>2</sup> )
No.0	1.62	35.40	5.45	No.27	0.00	0.00	0.00
No.1	1.29	23.96	6.33	No.28	0.00	0.00	0.00
No.2	1.40	25.90	5.97				
No.3	1.27	23.39	6.40				
No.4	1.12	20.83	7.00				
No.5	1.46	30.80	5.83				
No.6	0.88	16.18	8.44				
No.7	1.56	36.02	5.59				
No.8	1.51	34.17	5.70				
No.9	1.42	27.88	5.93				
No.10	0.94	13.50	8.04				
No.11	0.93	13.71	8.09				
No.12	0.92	14.02	8.16				
No.13	0.92	13.99	8.15				
No.14	0.92	13.93	8.14				
No.15	0.95	12.05	7.98				
No.16	0.96	11.02	7.91				
No.17	0.98	9.30	7.74				
No.18	1.00	8.45	7.62				
No.19	0.92	9.96	8.13				
No.20	0.90	10.45	8.29				
No.21	0.87	11.11	8.50				
No.22	0.93	18.22	8.09				
No.23	0.87	12.79	8.52				
No.24	1.03	9.21	7.48				
No.25	1.10	7.24	7.09				
No.26	1.19	5.62	6.69				