



土砂災害防止に関する基礎調査(土石流)

表紙 位置,位置図


自然現象の種類	土石流
溪流番号	A159007
水系名	浦浜川
河川名	浦浜川
溪流名	小出の沢(2)
所在地	大船渡市三陸町小出
調査機関	大船渡地方振興局

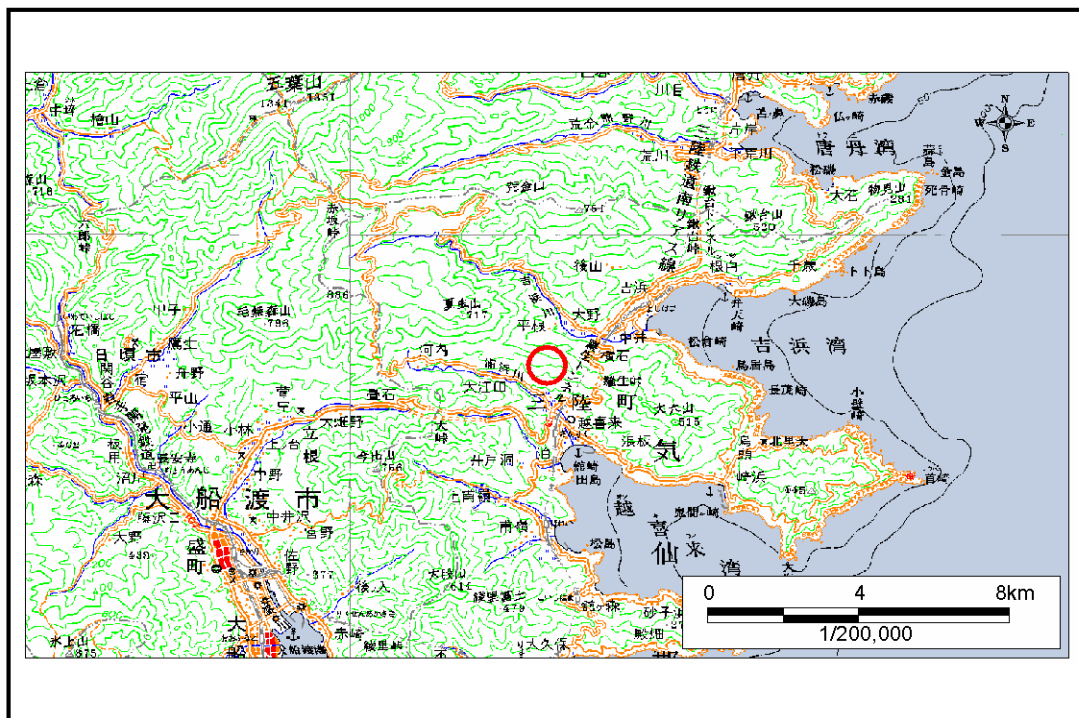

位置図(S=1:200,000)

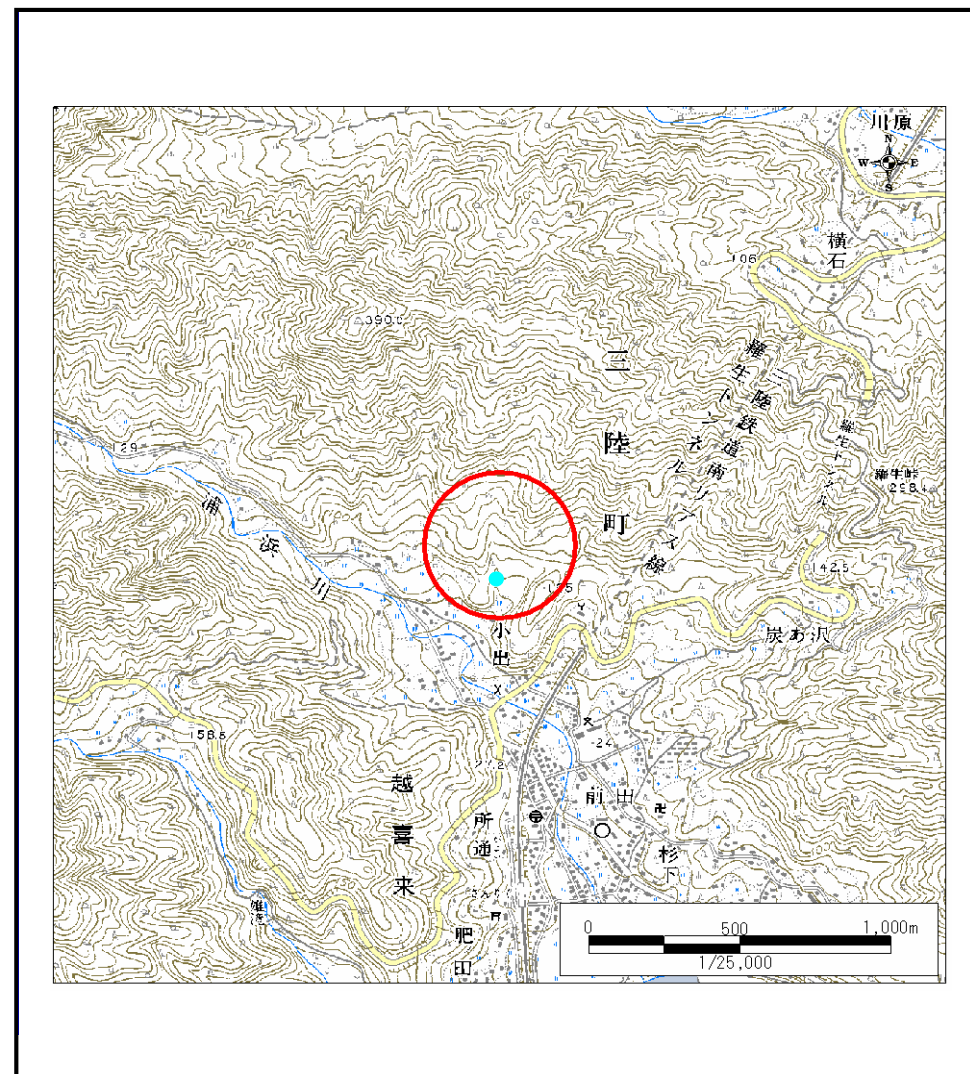

位置図(S=1:25,000)

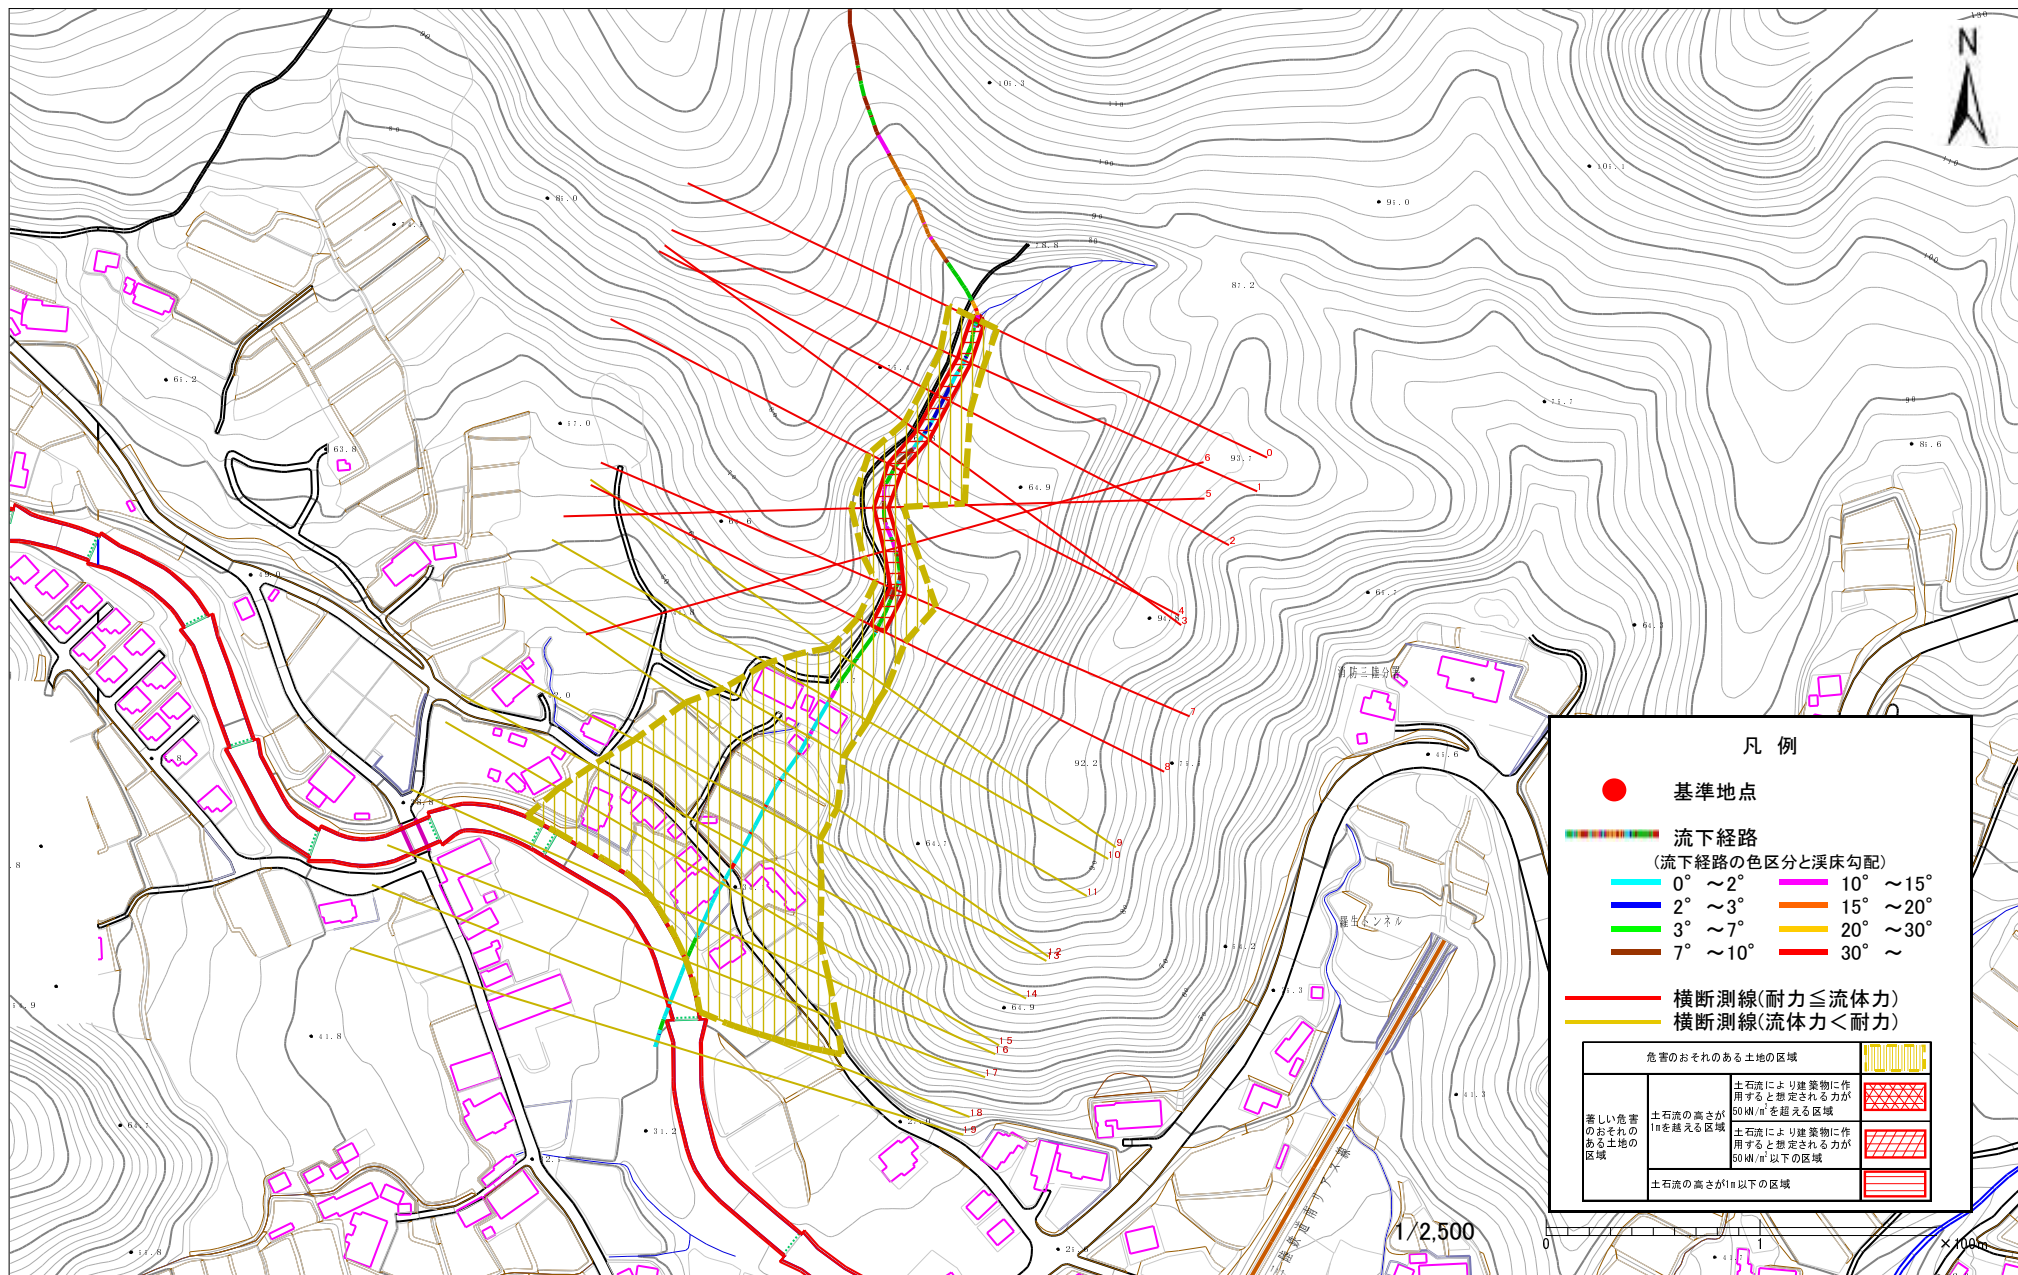

様式3-1 危険のおそれのある土地等の設定図

土石流区域調書

様式3-2 建築物に作用すると想定される衝撃に関する事項

調査年度 平成15年度

溪流の位置	溪流番号	A159007	溪流名	小出の沢(2)	所在地	大船渡市三陸町小出	
横断測線番号	土石流の高さh(m)	土石流の流体力Fd(kN/m ²)	建築物の耐力P2(kN/m ²)	横断測線番号	土石流の高さh(m)	土石流の流体力Fd(kN/m ²)	建築物の耐力P2(kN/m ²)
No.0	0.90253437	29.81935758	8.326209698				
No.1	0.88114493	27.22189764	8.489668245				
No.2	0.827338598	23.03614361	8.939861596				
No.3	0.787869506	20.1269775	9.310714673				
No.4	0.780502456	19.371448	9.384230535				
No.5	0.793386499	20.07706549	9.256582956				
No.6	0.754646549	17.79560884	9.653963497				
No.7	0.751790696	14.77012533	9.684928034				
No.8	0.738601166	12.00636406	9.831130568				
No.9	0.560953286	7.644655601	12.48819364				
No.10	0.489151065	4.780195811	14.12012878				
No.11	0.487746022	4.807775965	14.15691251				
No.12	0.477218154	5.022243665	14.43949108				
No.13	0.460262415	5.399091272	14.92204163				
No.14	0.461341016	5.37387496	14.89027915				
No.15	0.466249316	5.261326786	14.7476127				
No.16	0.488622637	4.79054062	14.13393784				
No.17	0.478943128	4.986132334	14.39233172				
No.18	0.481088718	4.941756573	14.33414952				
No.19	0.498138897	4.1885239	13.88978809				