

# 土砂災害防止に関する基礎調査(土石流)

表紙 位置,位置図

自然現象の種類	土石流
溪流番号	A159108
水系名	-
河川名	-
溪流名	大平の沢(3)
所在地	大船渡市三陸町越喜来字大平
調査機関	大船渡地方振興局



概況図(S=1:200,000)




位置図(S=1:25,000)

# 土石流区域調査

様式3-1 危害のおそれのある土地、著しい危害のおそれのある土地の設定図

調査年度 平成18年度

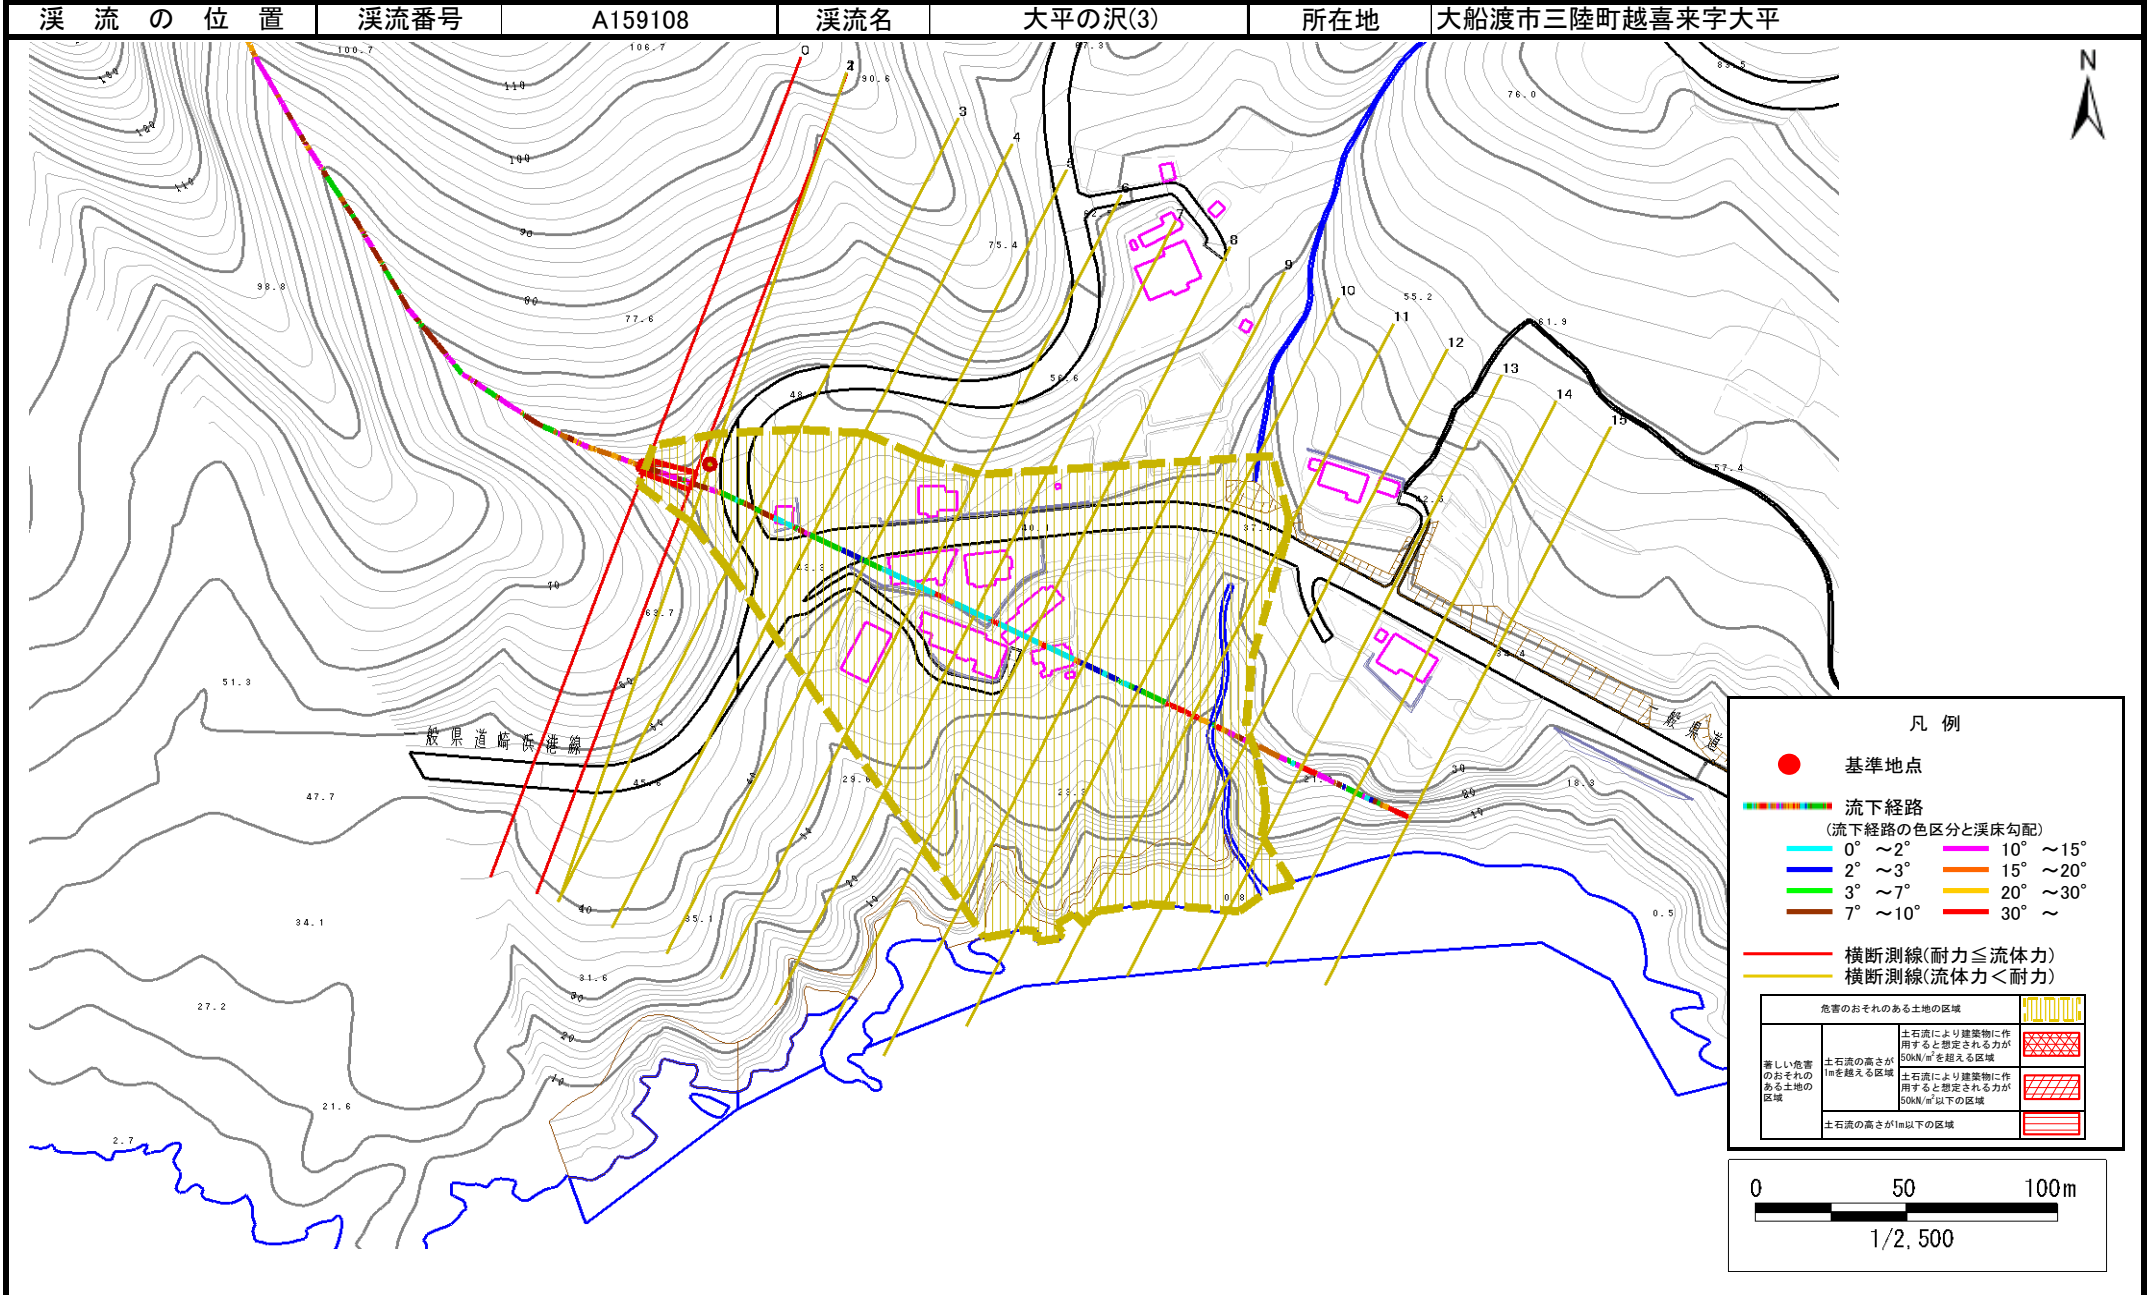

土石流区域調査

様式3-2 建築物に作用すると想定される衝撃に関する事項

調査年度	平成18年度
所在地	大船渡市三陸町越喜来字大平

溪流の位置		溪流番号	A159108	溪流名	大平の沢(3)	所在地	大船渡市三陸町越喜来字大平	
横断測線番号	土石流の高さh(m)	土石流の流体力Fd(kN/m2)	建築物の耐力P2(kN/m2)	横断測線番号	土石流の高さh(m)	土石流の流体力Fd(kN/m2)	建築物の耐力P2(kN/m2)	
No.0	0.85	27.28	8.74					
No.1	0.72	21.15	10.01					
No.2	0.41	9.97	16.53					
No.3	0.40	9.14	16.95					
No.4	0.38	7.67	17.70					
No.5	0.37	6.90	18.07					
No.6	0.37	6.12	18.42					
No.7	0.36	5.35	18.68					
No.8	0.35	5.66	19.17					
No.9	0.36	5.49	18.90					
No.10	0.36	5.05	18.76					
No.11	0.52	8.39	13.47					
No.12	0.41	5.73	16.65					
No.13	0.41	3.88	16.45					
No.14	0.38	4.72	18.01					
No.15	0.36	5.03	18.56					