



土砂災害防止に関する基礎調査(土石流)

表紙 位置,位置図


自然現象の種類	土石流
溪流番号	A159109
水系名	浦浜川
河川名	浦浜川
溪流名	小出の沢(3)
所在地	大船渡市三陸町小出
調査機関	大船渡地方振興局

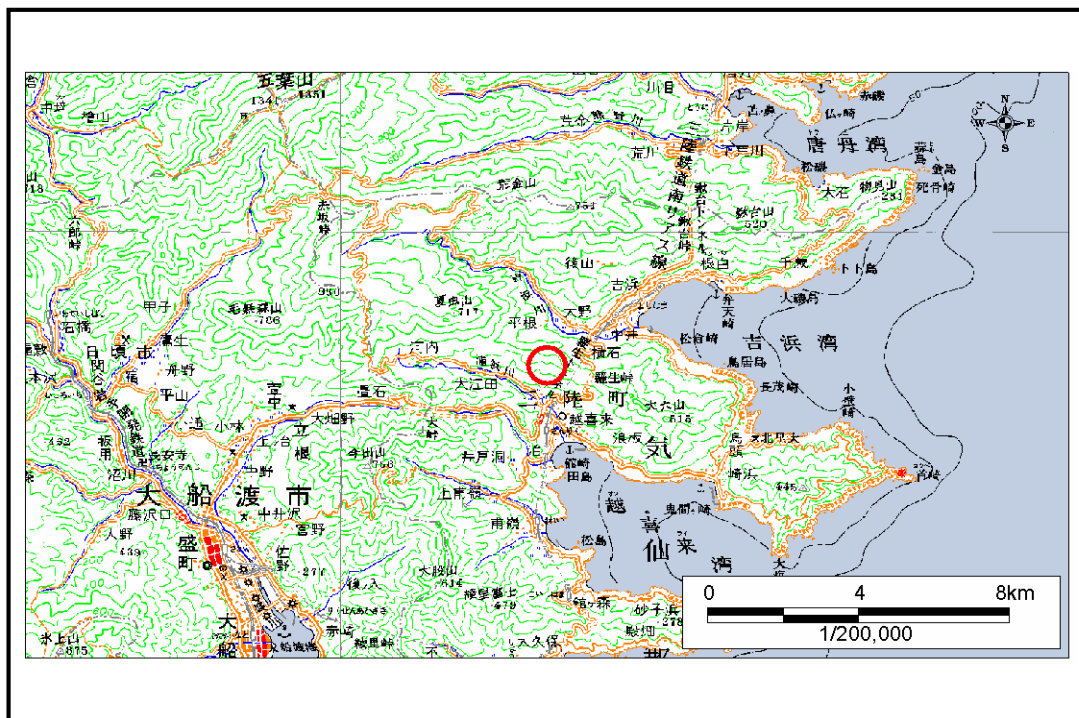

位置図(S=1:200,000)

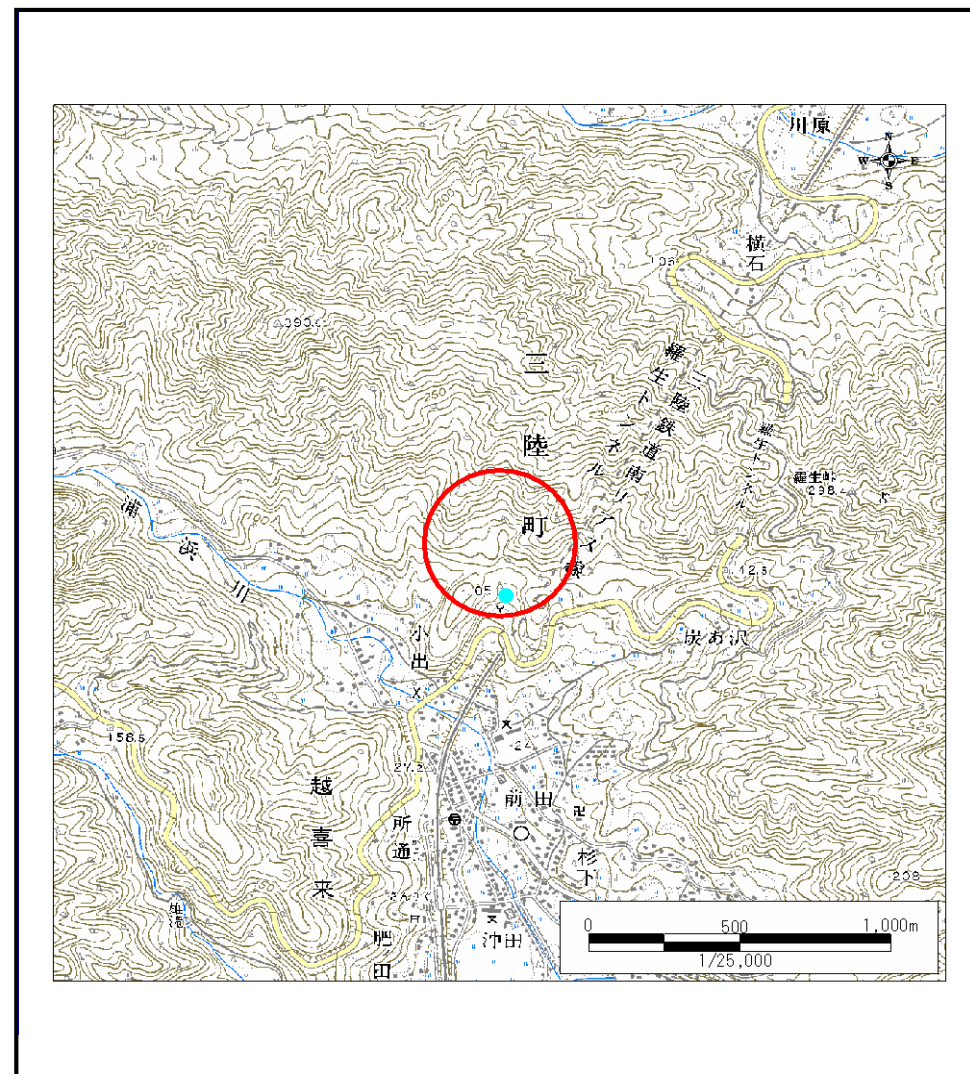

位置図(S=1:25,000)

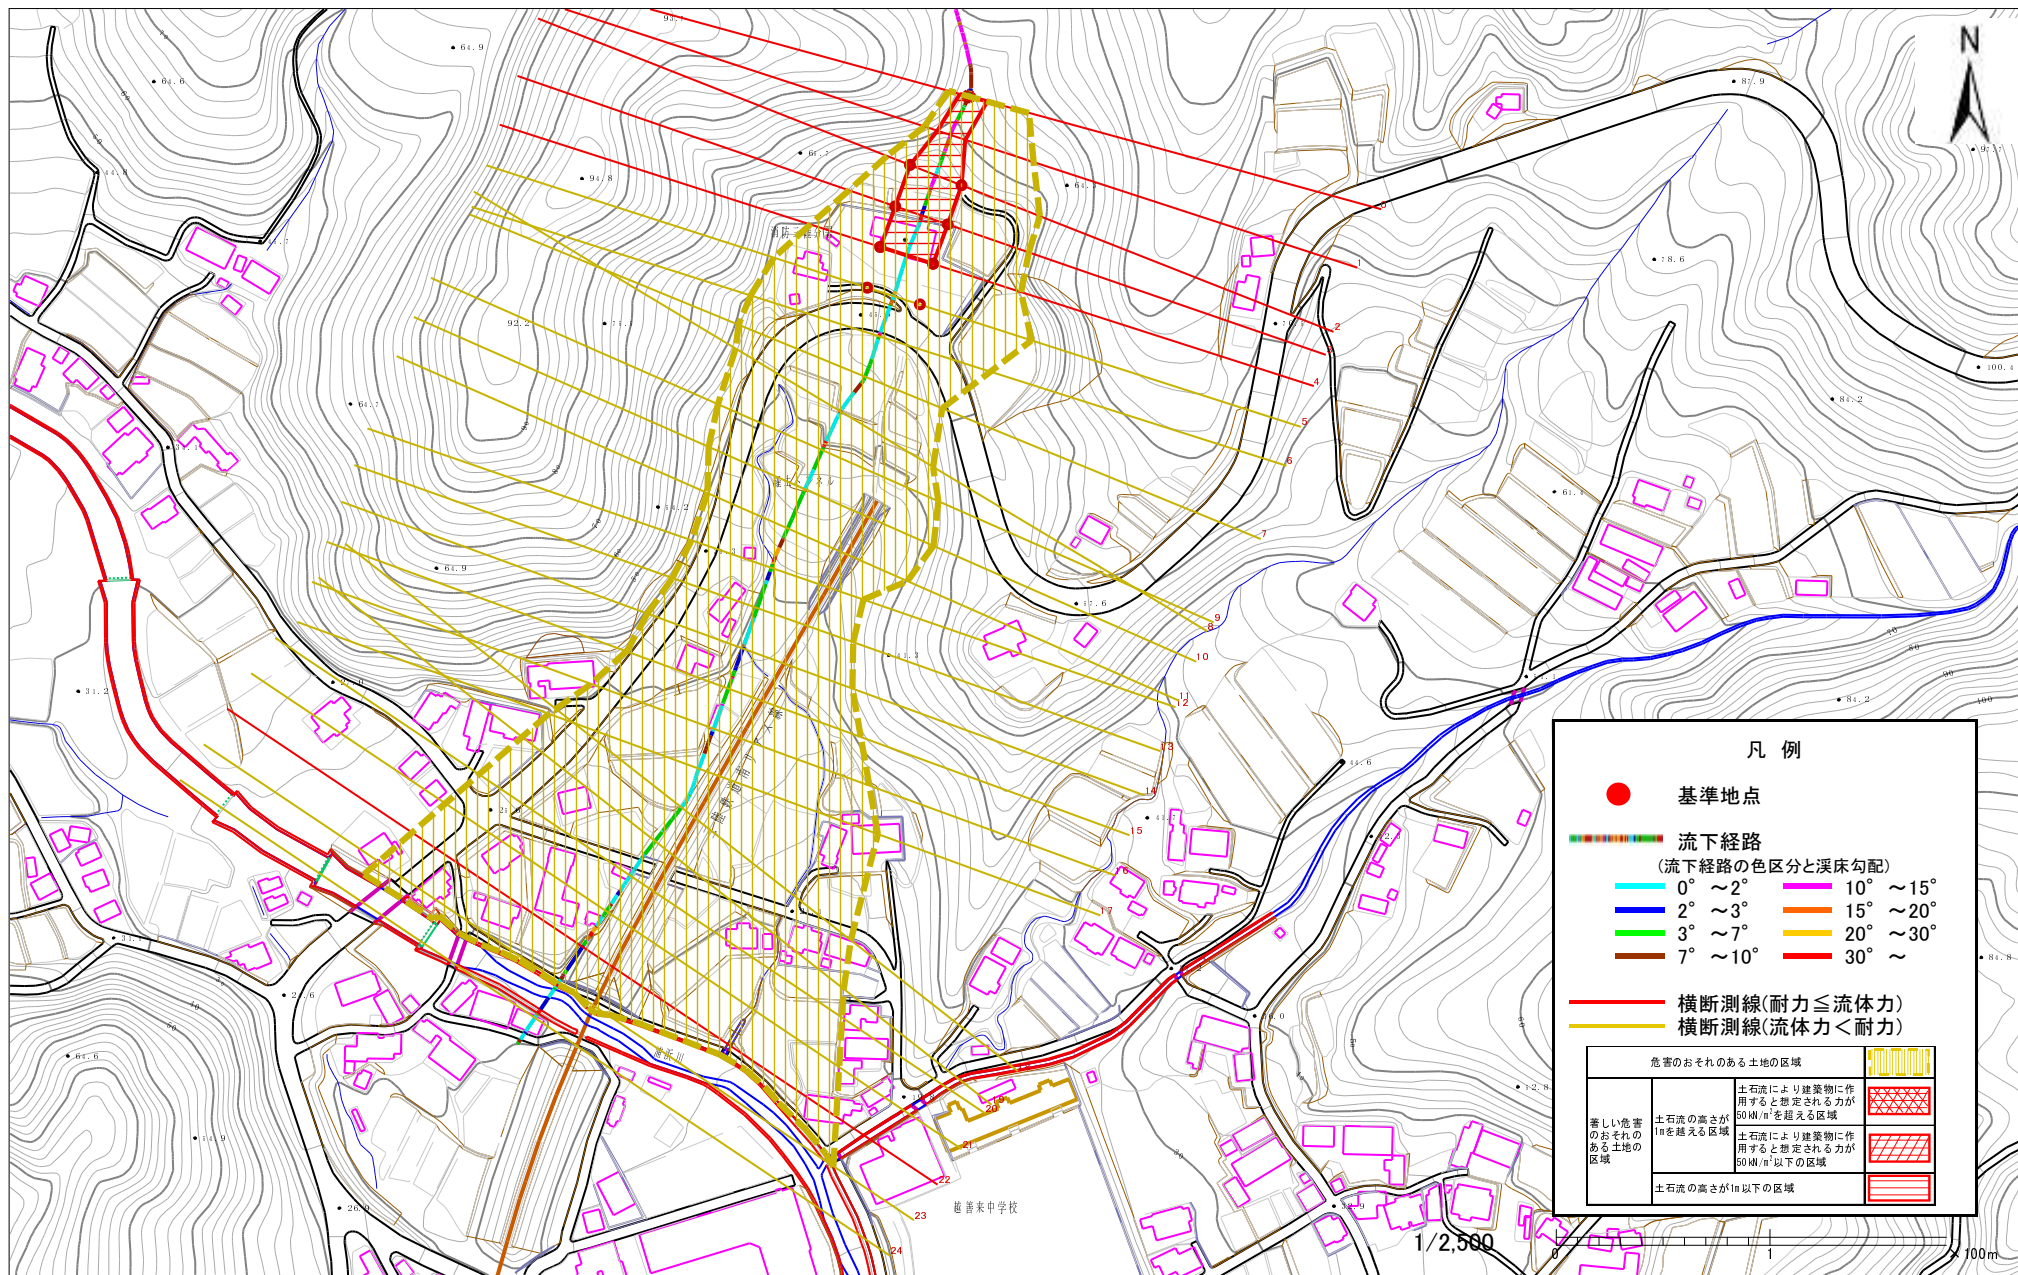

様式3-1 危害のおそれのある土地等の設定図

土石流区域調査書

様式3-2 建築物に作用すると想定される衝撃に関する事項

調査年度 平成15年度

溪流の位置	溪流番号	A159109	溪流名	小出の沢(3)	所在地	大船渡市三陸町小出	
横断測線番号	土石流の高さh(m)	土石流の流体力Fd(kN/m ²)	建築物の耐力P2(kN/m ²)	横断測線番号	土石流の高さh(m)	土石流の流体力Fd(kN/m ²)	建築物の耐力P2(kN/m ²)
No.0	0.84403033	22.20806111	8.793820086				
No.1	0.827964975	22.16800591	8.934270916				
No.2	0.559434769	13.41294039	12.51831893				
No.3	0.559191719	13.42460263	12.52315609				
No.4	0.560747525	13.3502123	12.49226597				
No.5	0.546993724	10.94511879	12.77151814				
No.6	0.544078473	10.58633318	12.83254623				
No.7	0.537751847	9.715832948	12.96729419				
No.8	0.532546906	8.805764026	13.08058303				
No.9	0.530050184	8.180455455	13.13572523				
No.10	0.528525745	7.36336719	13.16965303				
No.11	0.528548323	7.103942252	13.16914909				
No.12	0.514934833	7.484525622	13.48111805				
No.13	0.525854343	7.176916459	13.22958773				
No.14	0.533482723	5.837364927	13.06004936				
No.15	0.528678322	5.943941915	13.16624837				
No.16	0.535942066	5.561020227	13.00643257				
No.17	0.535921695	5.561442998	13.00687464				
No.18	0.541016516	5.136861319	12.89736291				
No.19	0.545782692	4.834014831	12.79678978				
No.20	0.54836464	4.693834583	12.74304651				
No.21	0.569292877	3.88274978	12.32565255				
No.22	1.19542857	8.976070191	6.704207026				
No.23	0.679633277	4.353850997	10.55607817				
No.24	0.72941227	3.457733509	9.936198759				