



# 土砂災害防止に関する基礎調査(土石流)

表紙 位置,位置図

自然現象の種類	土石流
溪流番号	A168003
水系名	盛川
河川名	中井川
溪流名	柿ノ木沢
所在地	大船渡市盛町字柿ノ木沢
調査機関	沿岸広域振興局土木部大船渡土木センター

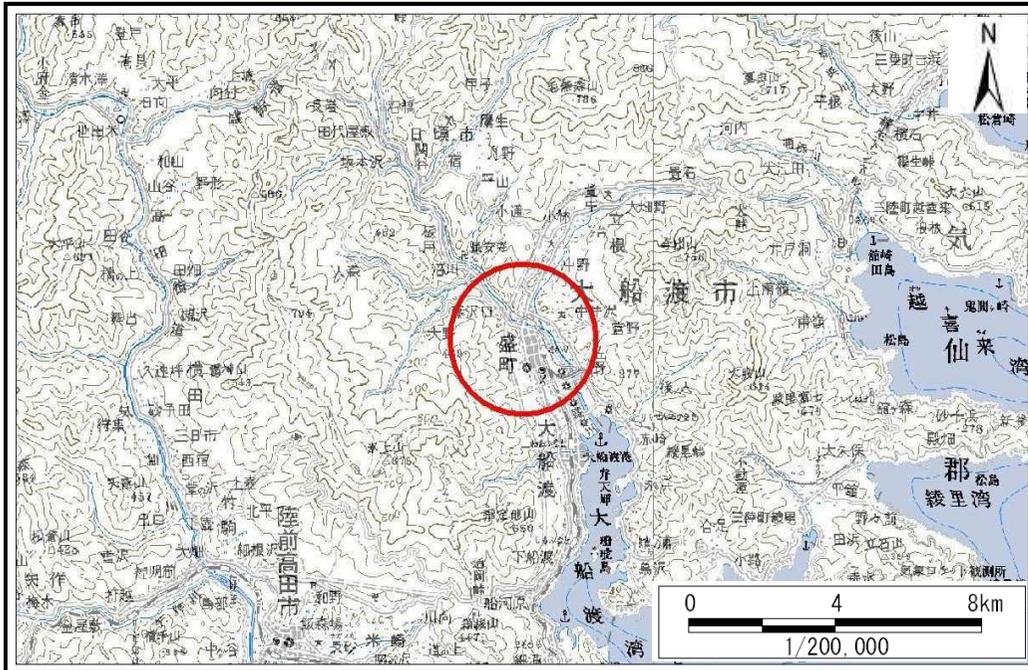

位置図(S=1:200,000)

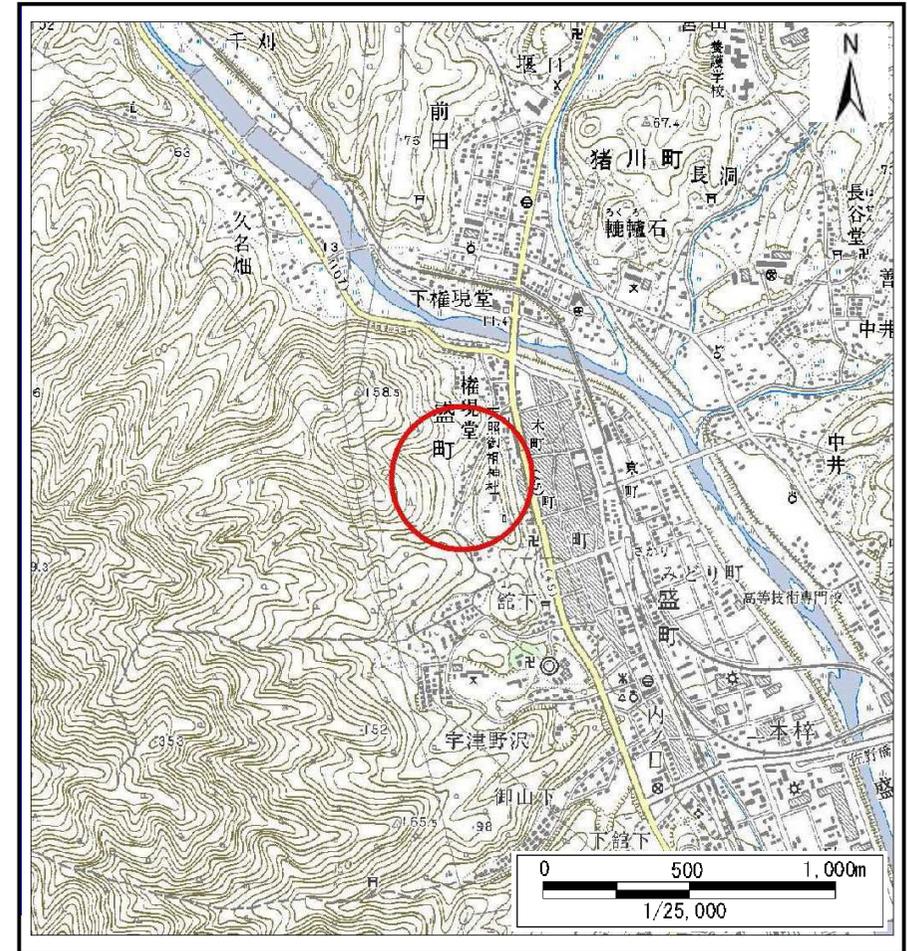


概況図(S=1:25,000)

# 土石流区域調査

様式3-1 危害のおそれのある土地、著しい危害のおそれのある土地の設定図

調査年度 平成22年度

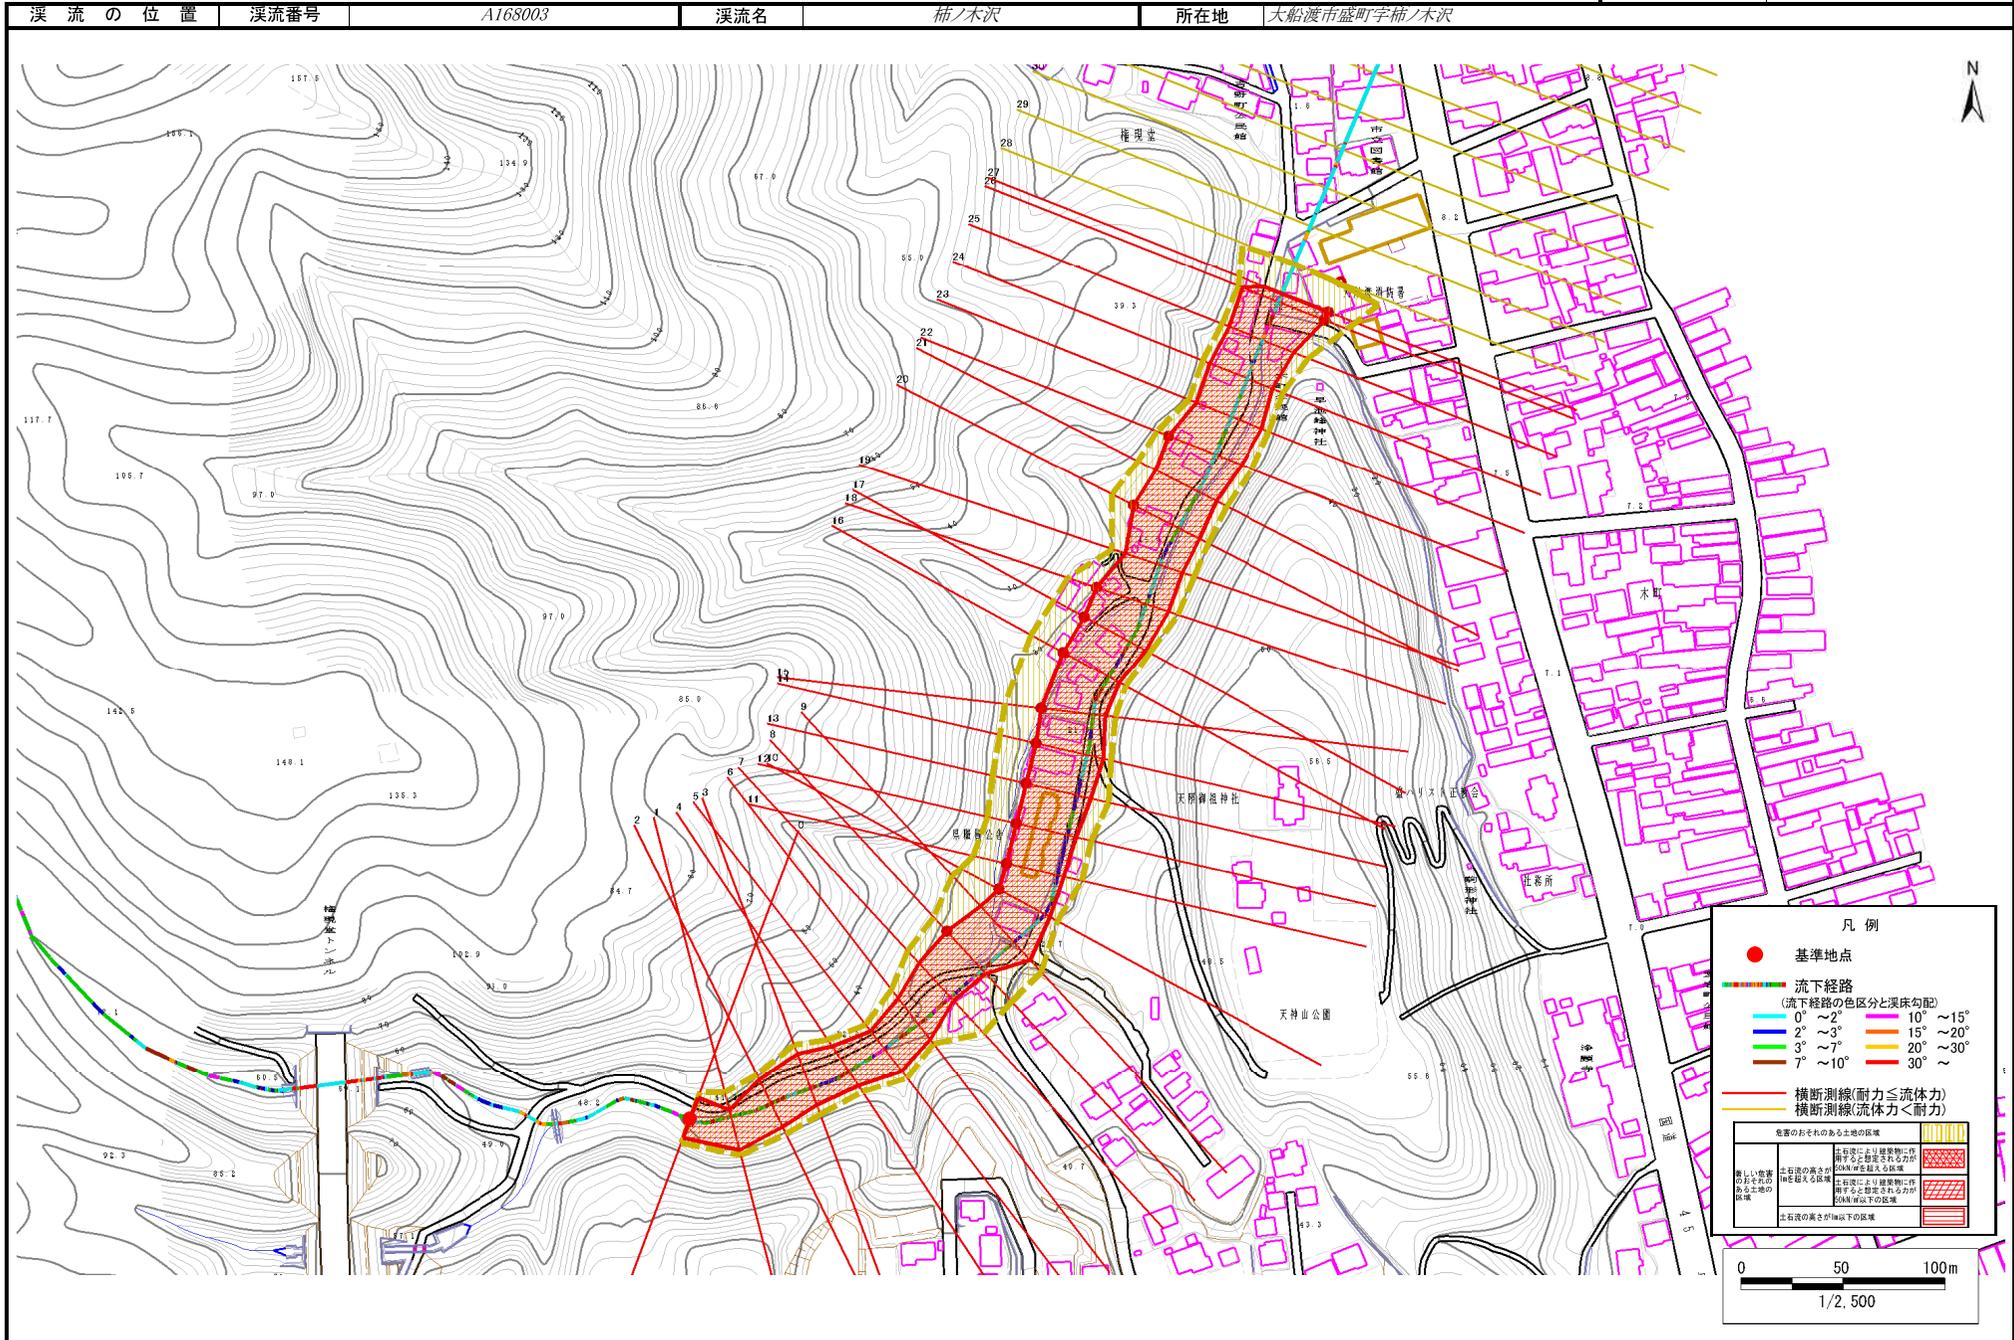

## 土石流区域調査

様式3-2 建築物に作用すると想定される衝撃に関する事項

調査年度 平成22年度

溪流の位置	溪流番号	A168003	溪流名	柿ノ木沢	所在地	大船渡市盛町字柿ノ木沢	
横断測線番号	土石流の高さh(m)	土石流の流体力Fd(kN/m <sup>2</sup> )	建築物の耐力P2(kN/m <sup>2</sup> )	横断測線番号	土石流の高さh(m)	土石流の流体力Fd(kN/m <sup>2</sup> )	建築物の耐力P2(kN/m <sup>2</sup> )
No.0	1.78	26.45	5.18	No.27	1.30	6.33	6.28
No.1	1.55	37.81	5.60	No.28	1.36	5.59	6.10
No.2	1.41	27.84	5.97	No.29	1.45	4.73	5.84
No.3	1.53	21.20	5.64	No.30	1.60	3.74	5.50
No.4	1.69	22.96	5.33	No.31	1.59	3.78	5.52
No.5	1.62	21.92	5.46	No.32	1.49	4.33	5.76
No.6	1.51	23.69	5.70	No.33	1.47	4.40	5.79
No.7	1.64	20.27	5.42	No.34	1.71	3.19	5.29
No.8	1.06	11.53	7.30	No.35	1.61	3.62	5.48
No.9	1.28	16.25	6.38	No.36	1.89	2.56	5.02
No.10	1.09	10.64	7.16				
No.11	1.10	10.17	7.11				
No.12	1.12	9.47	7.03				
No.13	1.13	9.12	6.98				
No.14	1.15	8.32	6.86				
No.15	1.16	8.02	6.81				
No.16	1.16	8.11	6.84				
No.17	1.11	8.87	7.07				
No.18	1.11	8.85	7.06				
No.19	1.67	11.38	5.37				
No.20	1.15	8.57	6.89				
No.21	1.44	11.70	5.87				
No.22	1.18	8.12	6.76				
No.23	1.47	10.42	5.80				
No.24	1.52	10.45	5.67				
No.25	1.54	9.39	5.63				
No.26	1.27	6.78	6.39				