



# 土砂災害防止に関する基礎調査(土石流)

表紙 位置,位置図


|         |          |
|---------|----------|
| 自然現象の種類 | 土石流      |
| 溪流番号    | A168024  |
| 水系名     | -        |
| 河川名     | -        |
| 溪流名     | 中ノ沢      |
| 所在地     | 大船渡市小浦   |
| 調査機関    | 大船渡地方振興局 |

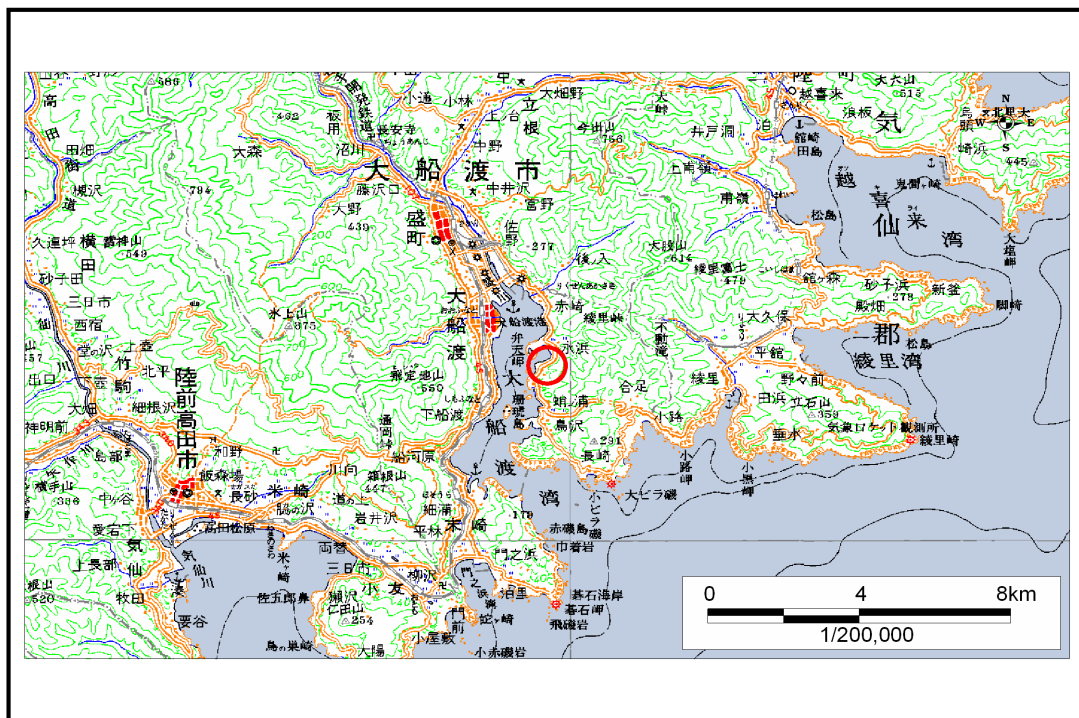

位置図(S=1:200,000)

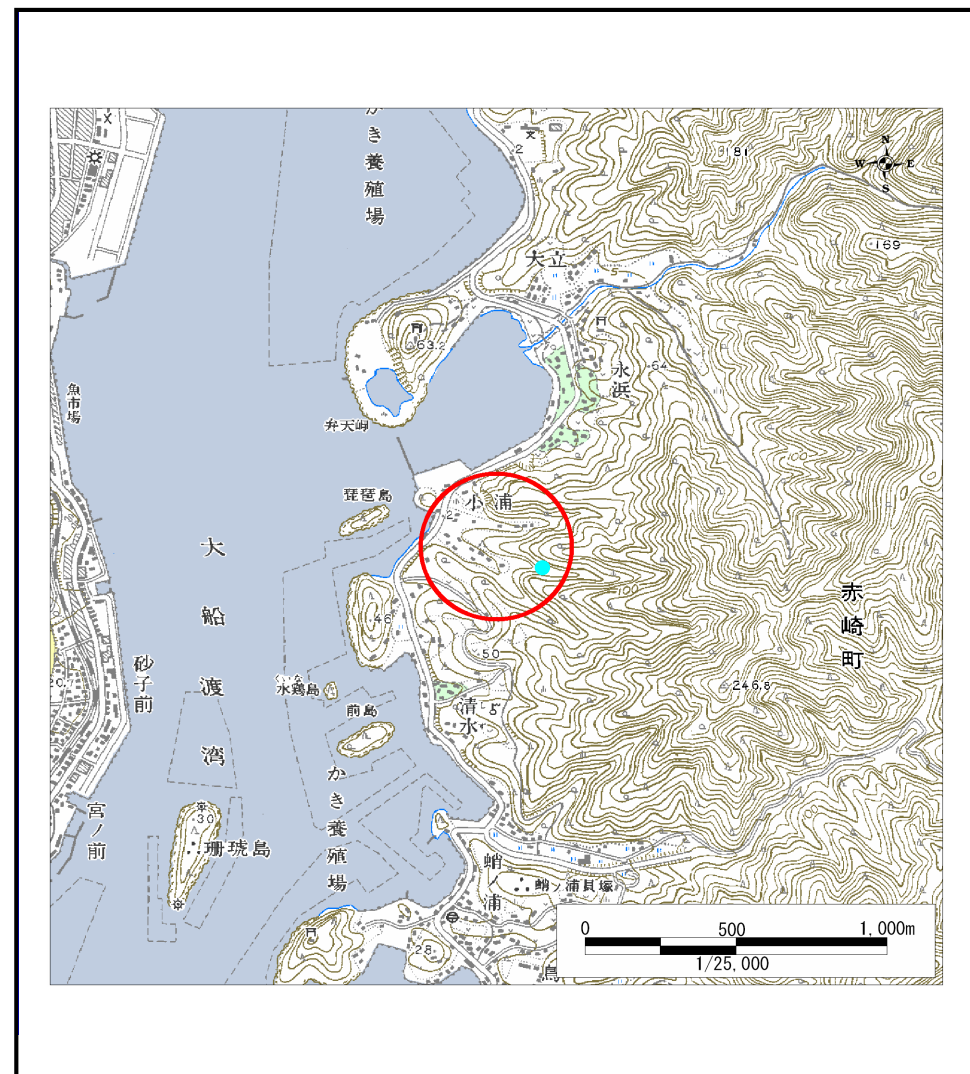

位置図(S=1:25,000)

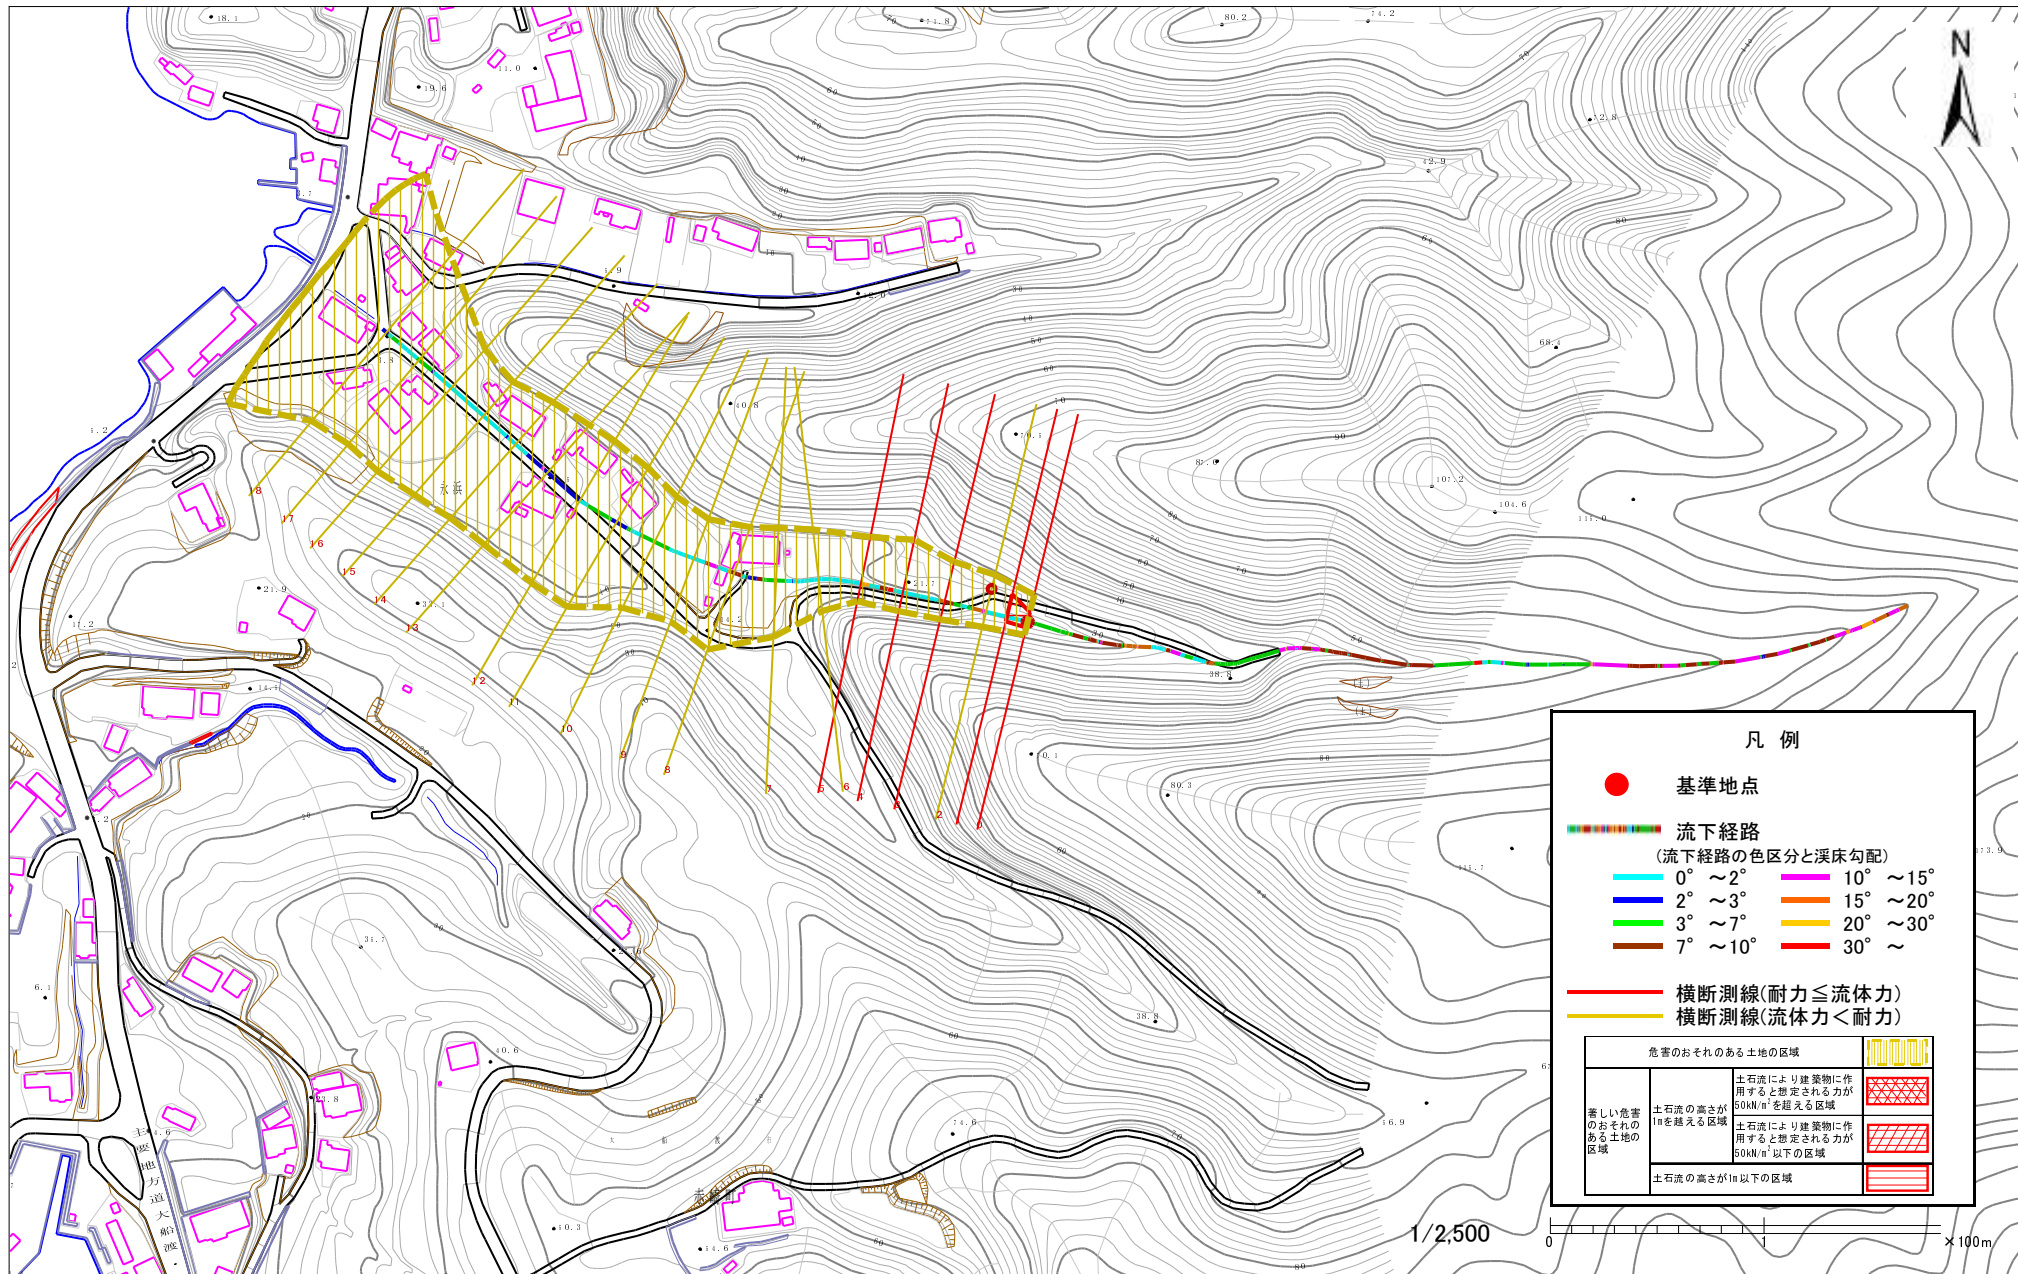

様式3-1 危険のおそれのある土地等の設定図

# 土石流区域調査書

様式3-2 建築物に作用すると想定される衝撃に関する事項

調査年度 平成15年度

|       |      |         |     |     |     |        |
|-------|------|---------|-----|-----|-----|--------|
| 溪流の位置 | 溪流番号 | A168024 | 溪流名 | 中ノ沢 | 所在地 | 大船渡市小浦 |
|-------|------|---------|-----|-----|-----|--------|

| 横断測線番号 | 土石流の高さh(m)  | 土石流の流体力Fd(kN/m <sup>2</sup> ) | 建築物の耐力P2(kN/m <sup>2</sup> ) | 横断測線番号 | 土石流の高さh(m) | 土石流の流体力Fd(kN/m <sup>2</sup> ) | 建築物の耐力P2(kN/m <sup>2</sup> ) |
|--------|-------------|-------------------------------|------------------------------|--------|------------|-------------------------------|------------------------------|
| No.0   | 1.086376746 | 23.90717179                   | 7.198946369                  |        |            |                               |                              |
| No.1   | 0.771003431 | 14.32508446                   | 9.481160484                  |        |            |                               |                              |
| No.2   | 0.561632068 | 8.710325438                   | 12.47478097                  |        |            |                               |                              |
| No.3   | 0.679114637 | 11.27696664                   | 10.56302643                  |        |            |                               |                              |
| No.4   | 0.808071879 | 12.9795934                    | 9.116212012                  |        |            |                               |                              |
| No.5   | 1.314515634 | 24.72711271                   | 6.266269003                  |        |            |                               |                              |
| No.6   | 0.574643341 | 7.443180598                   | 12.22389011                  |        |            |                               |                              |
| No.7   | 0.576817315 | 6.889454169                   | 12.18308976                  |        |            |                               |                              |
| No.8   | 0.578499502 | 6.615816915                   | 12.15173265                  |        |            |                               |                              |
| No.9   | 0.586984173 | 5.764738545                   | 11.99635305                  |        |            |                               |                              |
| No.10  | 0.596655103 | 5.172677082                   | 11.82472106                  |        |            |                               |                              |
| No.11  | 0.602258598 | 4.909285558                   | 11.72783685                  |        |            |                               |                              |
| No.12  | 0.587429569 | 5.160273314                   | 11.9883224                   |        |            |                               |                              |
| No.13  | 0.608359388 | 4.66355853                    | 11.62441702                  |        |            |                               |                              |
| No.14  | 0.606260585 | 4.695903809                   | 11.65975688                  |        |            |                               |                              |
| No.15  | 0.641340687 | 3.7392355                     | 11.09996583                  |        |            |                               |                              |
| No.16  | 0.631030125 | 3.862426411                   | 11.25792235                  |        |            |                               |                              |
| No.17  | 0.625456434 | 3.931572375                   | 11.34551991                  |        |            |                               |                              |
| No.18  | 0.643716676 | 3.688993652                   | 11.06429689                  |        |            |                               |                              |
|        |             |                               |                              |        |            |                               |                              |
