

# 土砂災害防止に関する基礎調査(土石流)

表紙 位置,位置図

|         |                     |
|---------|---------------------|
| 自然現象の種類 | 土石流                 |
| 溪流番号    | A168030             |
| 水系名     | -                   |
| 川名      | -                   |
| 溪流名     | 猪頭沢                 |
| 所在地     | 大船渡市大船渡町字笹崎         |
| 調査機関    | 沿岸広域振興局土木部大船渡土木センター |



位置図(S=1:200,000)



位置図(S=1:25,000)




# 土石流区域調査

様式3-1 危害のおそれのある土地、著しい危害のおそれのある土地の設定図(全体図)

調査年度

平成28年度

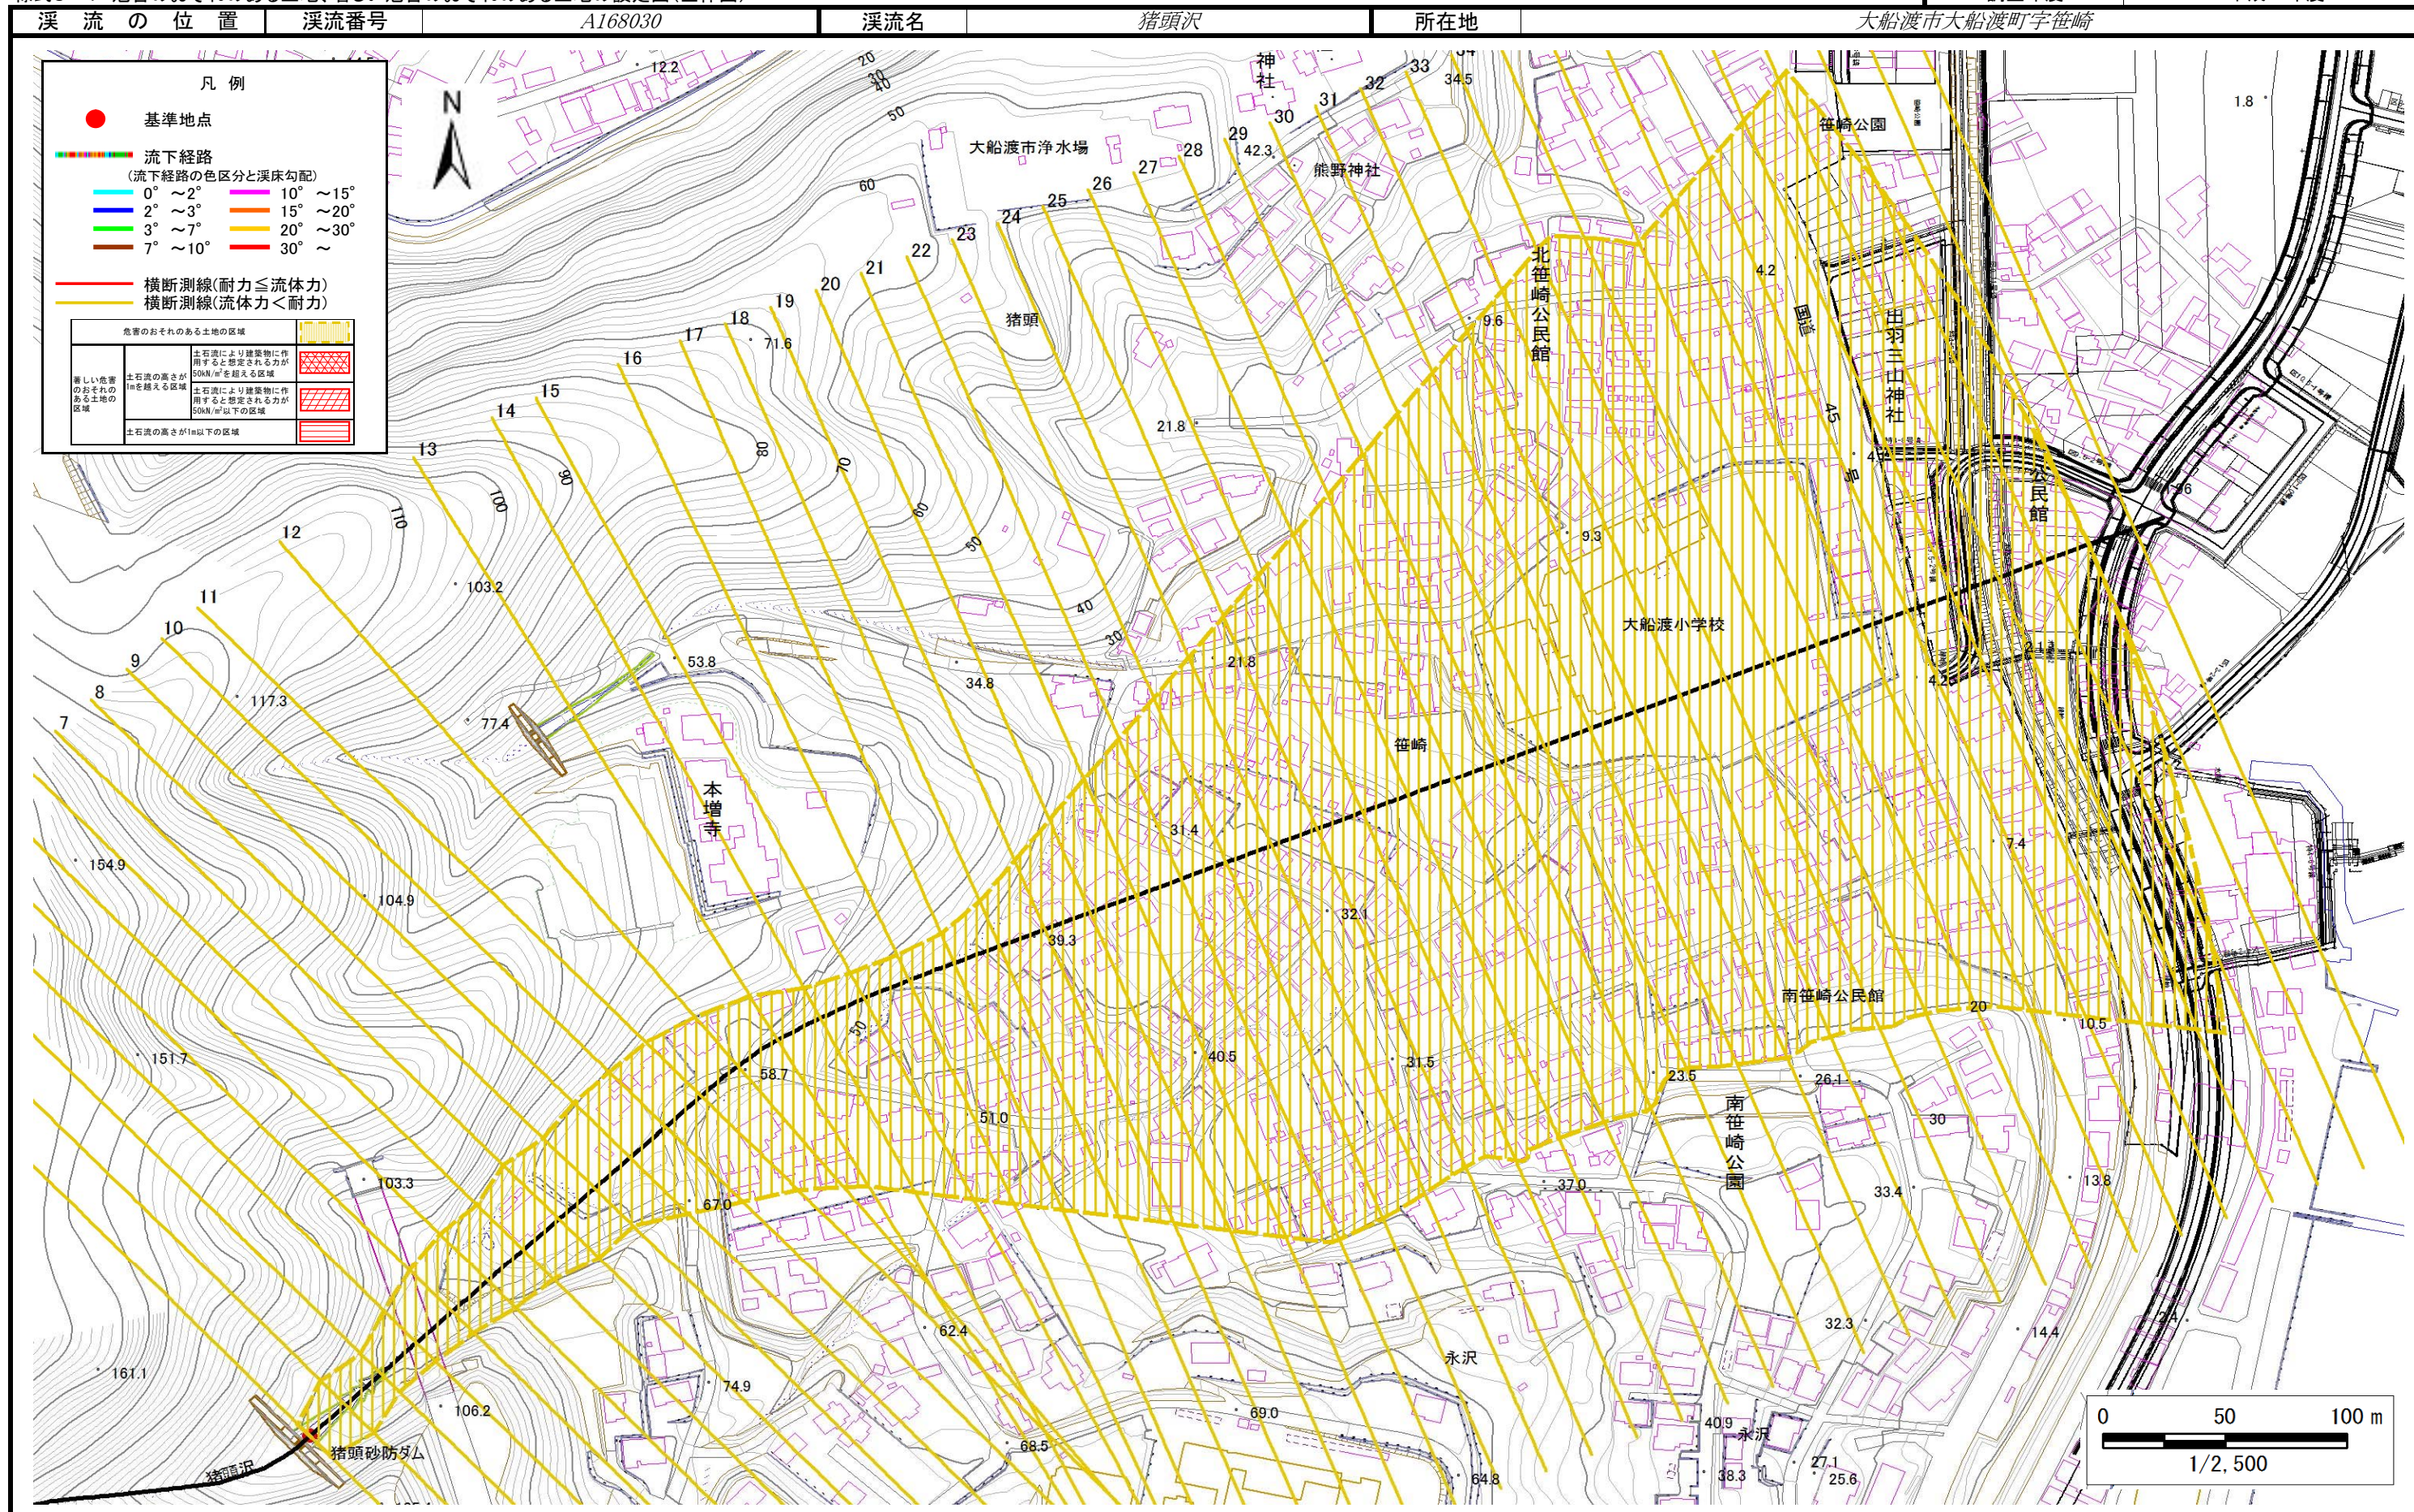



# 土石流区域調査

様式3-2 建築物に作用すると想定される衝撃に関する事項

|      |        |
|------|--------|
| 調査年度 | 平成28年度 |
|------|--------|

|       |      |         |     |     |     |             |
|-------|------|---------|-----|-----|-----|-------------|
| 溪流の位置 | 溪流番号 | A168030 | 溪流名 | 猪頭沢 | 所在地 | 大船渡市大船渡町字笹崎 |
|-------|------|---------|-----|-----|-----|-------------|

| 横断測線番号 | 土石流の高さh(m) | 土石流の流体力Fd(kN/m <sup>2</sup> ) | 建築物の耐力P2(kN/m <sup>2</sup> ) | 横断測線番号 | 土石流の高さh(m) | 土石流の流体力Fd(kN/m <sup>2</sup> ) | 建築物の耐力P2(kN/m <sup>2</sup> ) |
|--------|------------|-------------------------------|------------------------------|--------|------------|-------------------------------|------------------------------|
| No.0   | 0.00       | 0.00                          | 0.00                         | No.27  | 0.00       | 0.00                          | 0.00                         |
| No.1   | 0.00       | 0.00                          | 0.00                         | No.28  | 0.00       | 0.00                          | 0.00                         |
| No.2   | 0.00       | 0.00                          | 0.00                         | No.29  | 0.00       | 0.00                          | 0.00                         |
| No.3   | 0.00       | 0.00                          | 0.00                         | No.30  | 0.00       | 0.00                          | 0.00                         |
| No.4   | 0.00       | 0.00                          | 0.00                         | No.31  | 0.00       | 0.00                          | 0.00                         |
| No.5   | 0.00       | 0.00                          | 0.00                         | No.32  | 0.00       | 0.00                          | 0.00                         |
| No.6   | 0.00       | 0.00                          | 0.00                         | No.33  | 0.00       | 0.00                          | 0.00                         |
| No.7   | 0.00       | 0.00                          | 0.00                         | No.34  | 0.00       | 0.00                          | 0.00                         |
| No.8   | 0.00       | 0.00                          | 0.00                         | No.35  | 0.00       | 0.00                          | 0.00                         |
| No.9   | 0.00       | 0.00                          | 0.00                         | No.36  | 0.00       | 0.00                          | 0.00                         |
| No.10  | 0.00       | 0.00                          | 0.00                         | No.37  | 0.00       | 0.00                          | 0.00                         |
| No.11  | 0.00       | 0.00                          | 0.00                         | No.38  | 0.00       | 0.00                          | 0.00                         |
| No.12  | 0.00       | 0.00                          | 0.00                         | No.39  | 0.00       | 0.00                          | 0.00                         |
| No.13  | 0.00       | 0.00                          | 0.00                         | No.40  | 0.00       | 0.00                          | 0.00                         |
| No.14  | 0.00       | 0.00                          | 0.00                         | No.41  | 0.00       | 0.00                          | 0.00                         |
| No.15  | 0.00       | 0.00                          | 0.00                         | No.42  | 0.00       | 0.00                          | 0.00                         |
| No.16  | 0.00       | 0.00                          | 0.00                         | No.43  | 0.00       | 0.00                          | 0.00                         |
| No.17  | 0.00       | 0.00                          | 0.00                         |        |            |                               |                              |
| No.18  | 0.00       | 0.00                          | 0.00                         |        |            |                               |                              |
| No.19  | 0.00       | 0.00                          | 0.00                         |        |            |                               |                              |
| No.20  | 0.00       | 0.00                          | 0.00                         |        |            |                               |                              |
| No.21  | 0.00       | 0.00                          | 0.00                         |        |            |                               |                              |
| No.22  | 0.00       | 0.00                          | 0.00                         |        |            |                               |                              |
| No.23  | 0.00       | 0.00                          | 0.00                         |        |            |                               |                              |
| No.24  | 0.00       | 0.00                          | 0.00                         |        |            |                               |                              |
| No.25  | 0.00       | 0.00                          | 0.00                         |        |            |                               |                              |
| No.26  | 0.00       | 0.00                          | 0.00                         |        |            |                               |                              |