



# 土砂災害防止に関する基礎調査(急傾斜地の崩壊)

表紙 概況、位置図

自然現象の種類	急傾斜地の崩壊
箇所番号	168A0271
箇所名	永浜-16
所在地	大船渡市赤崎町字永浜
調査機関	大船渡地方振興局

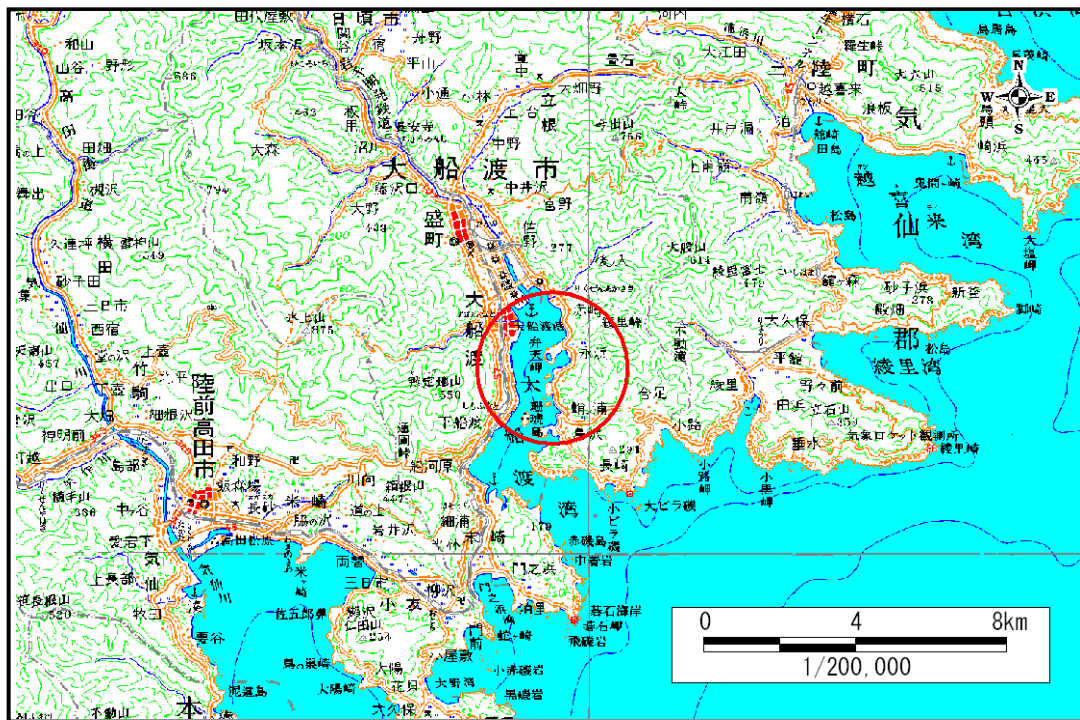

概況図 (S=1:200,000)

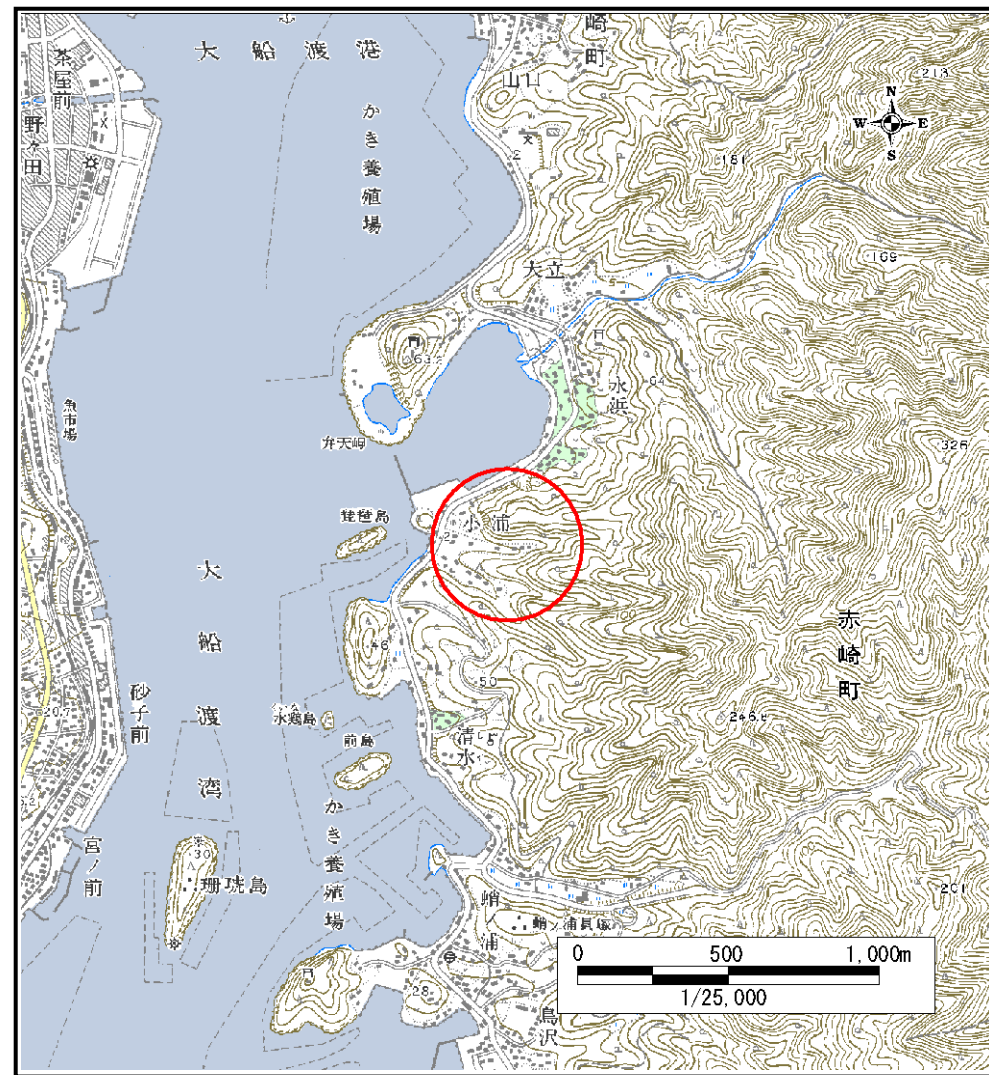

位置図 (S=1:25,000)

岩手県

# 急傾斜地の崩壊区域調査

様式3-1 危害のおそれのある土地、著しい危害のおそれのある土地の設定図

調査年度

平成17年度

急傾斜地の位置

箇所番号


168A0271

箇所名

永浜-16

所在地

大船渡市赤崎町字永浜

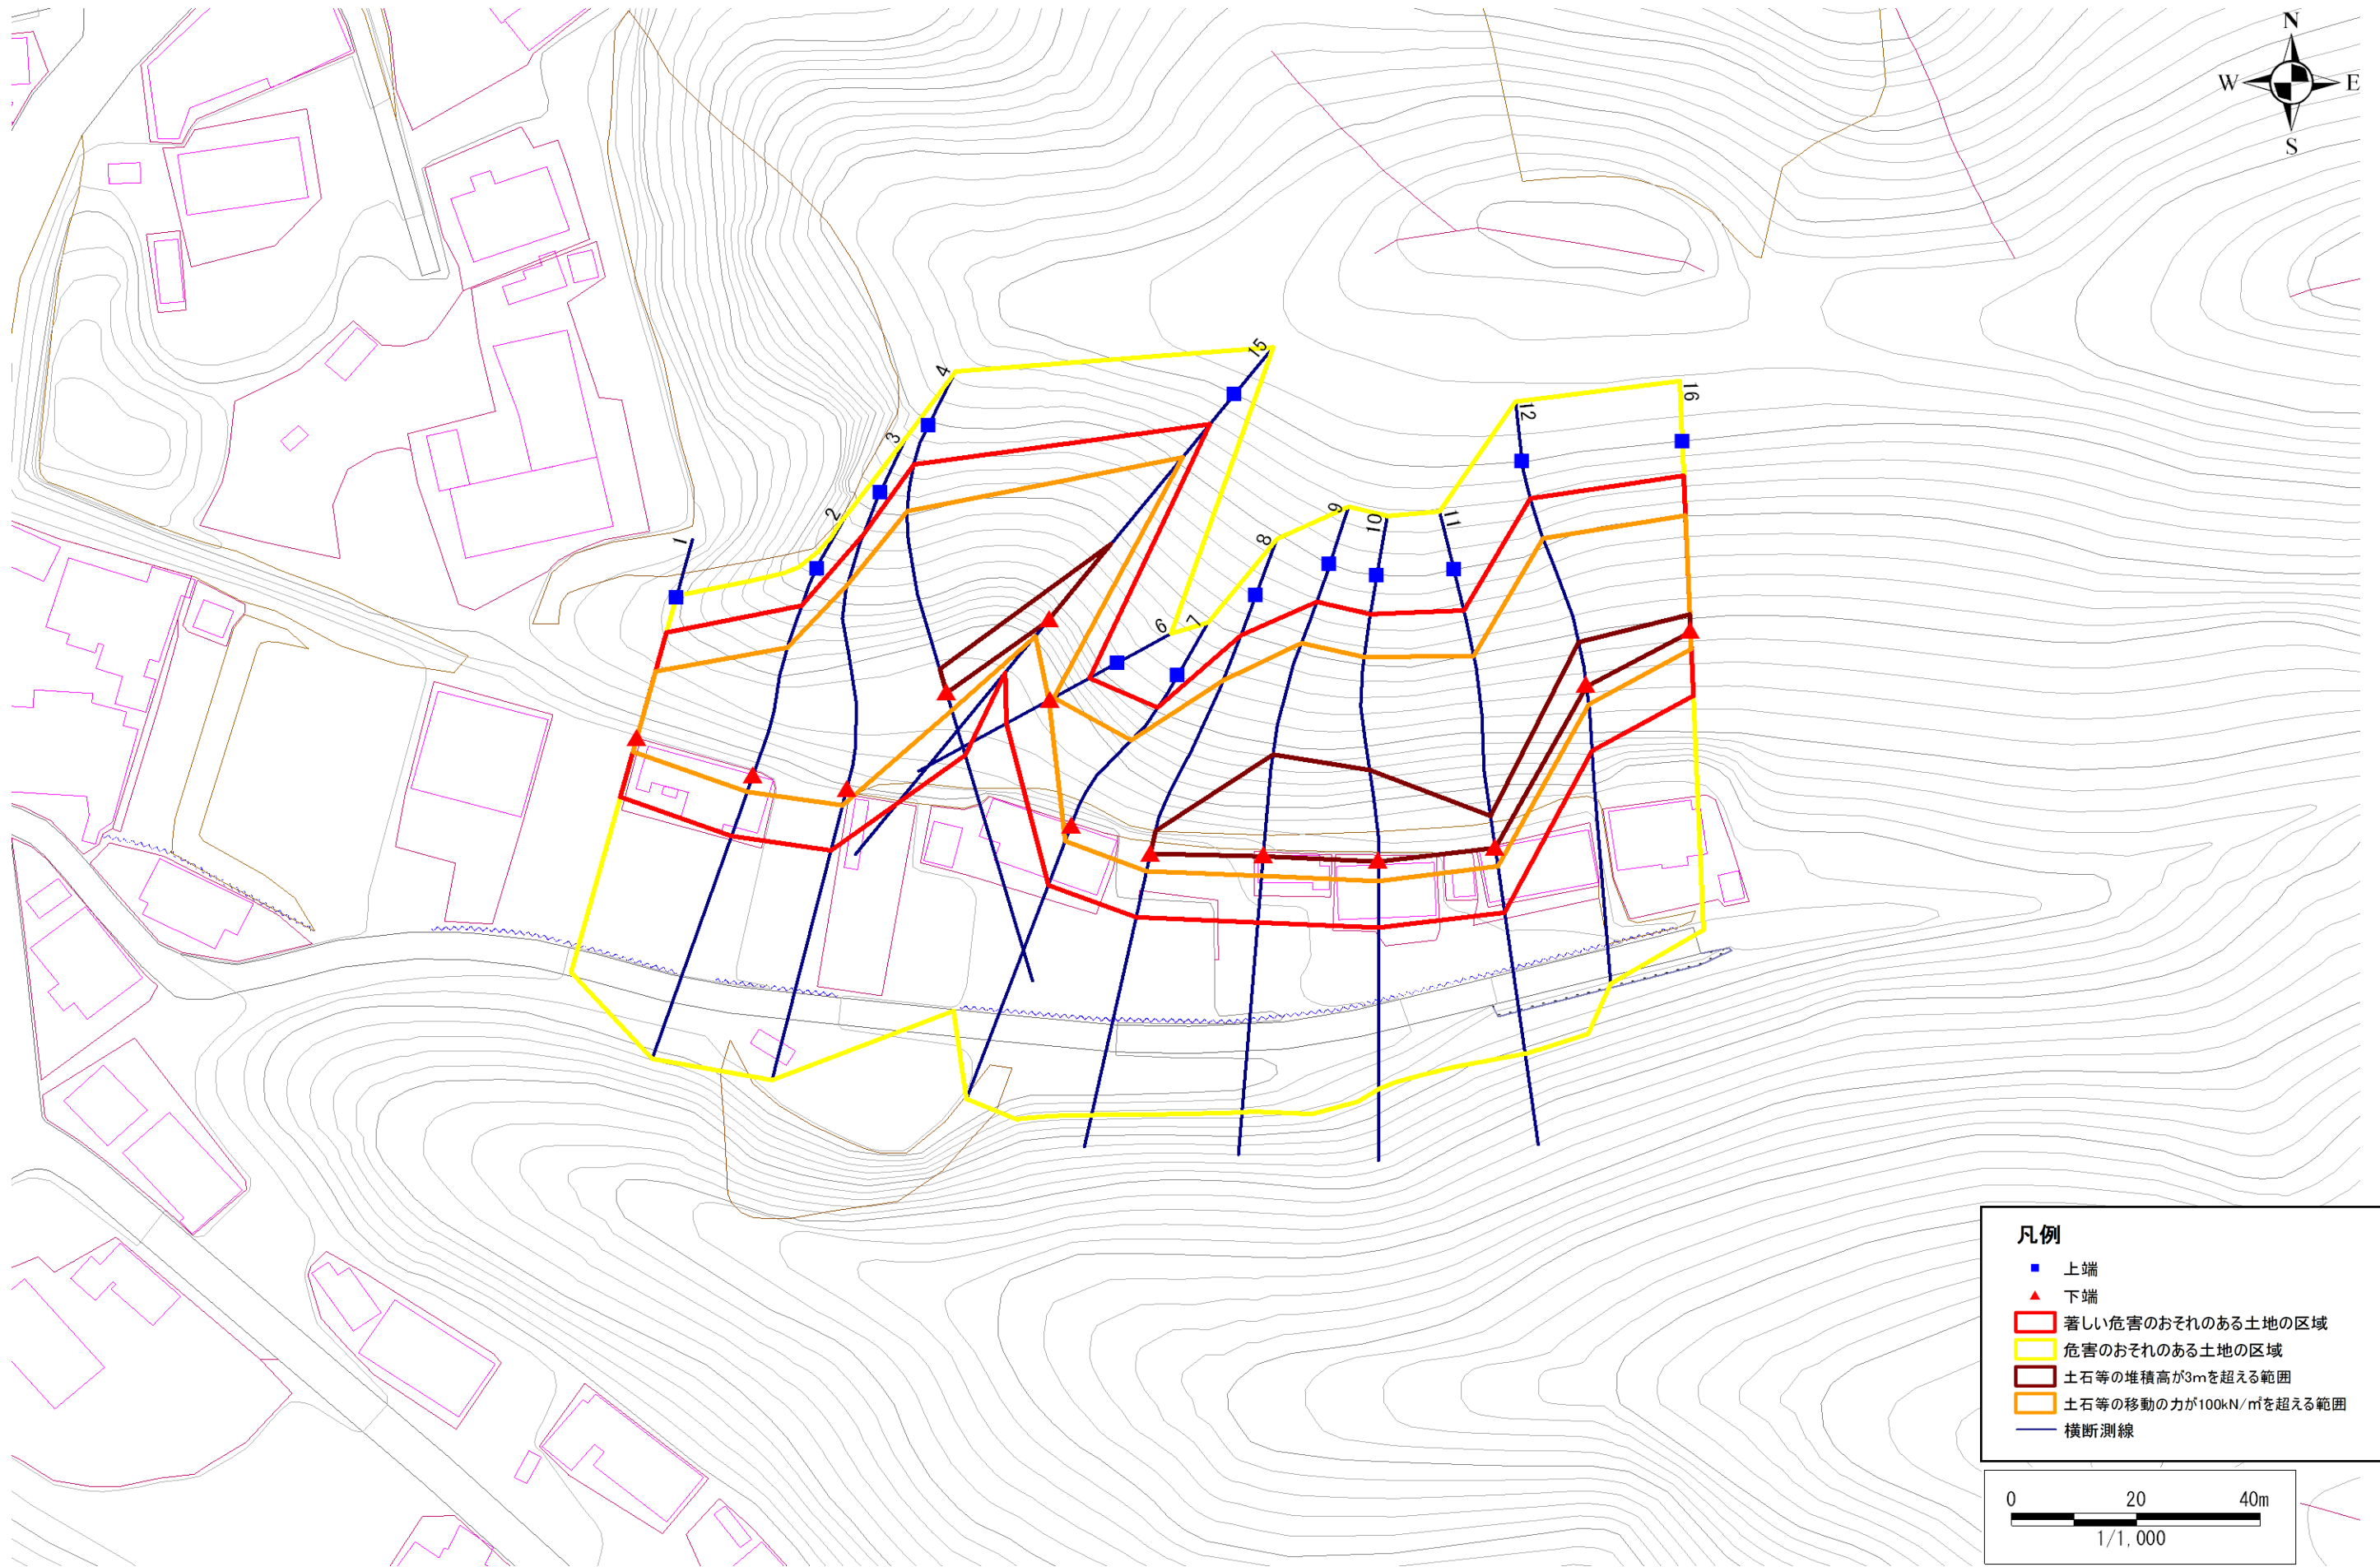

## 凡例

- 上端
- ▲ 下端
- ▭ 著しい危害のおそれのある土地の区域
- ▭ 危害のおそれのある土地の区域
- ▭ 土石等の堆積高が3mを超える範囲
- ▭ 土石等の移動の力が100kN/m<sup>2</sup>を超える範囲
- 横断測線

0 20 40m  
1/1,000

## 急傾斜地の崩壊区域調書

様式3-2 建築物に作用すると想定される衝撃に関する事項 (1/1)

調査年度 平成17年度

急傾斜地の位置		箇所番号 168A0271			箇所名 永浜-16		所在地 大船渡市赤崎町字永浜									
横断 測線 番号	急傾斜地の下端に隣接する土地								急傾斜地内							
	土石等の移動の高さと力の大きさ				土石等の堆積高さとの大きさ				土石等の移動の高さと力の大きさ				土石等の堆積高さとの大きさ			
	区分	高さ (m)	下端からの距離 (m)	力の大きさ (kN/m <sup>2</sup> )	区分	下端からの水平 距離(m)	高さ (m)	力の大きさ (kN/m <sup>2</sup> )	区分	高さ (m)	上端からの比高 (m)	力の大きさ (kN/m <sup>2</sup> )	区分	上端からの比高 (m)	高さ (m)	力の大きさ (kN/m <sup>2</sup> )
1	100kN/m <sup>2</sup> を超える	1.00	0.00 ~ 2.38	137.25	3mを超える	- ~ -	-	-	100kN/m <sup>2</sup> を超える	1.00	10.63 ~ 20.19	137.25	3mを超える	- ~ -	-	-
	それ以外	1.00	2.38 ~ 10.17	100.00	それ以外	0.00 ~ 10.17	2.80	14.97	それ以外	1.00	5.00 ~ 10.63	100.00	それ以外	5.00 ~ 20.19	2.80	14.97
2	100kN/m <sup>2</sup> を超える	1.00	0.00 ~ 3.00	147.66	3mを超える	0.00 ~ 0.04	3.02	16.16	100kN/m <sup>2</sup> を超える	1.00	10.54 ~ 27.10	147.66	3mを超える	25.00 ~ 27.10	3.02	16.16
	それ以外	1.00	3.00 ~ 10.78	100.00	それ以外	0.04 ~ 10.78	3.00	16.05	それ以外	1.00	5.00 ~ 10.54	100.00	それ以外	5.00 ~ 25.00	3.00	16.05
3	100kN/m <sup>2</sup> を超える	1.00	0.00 ~ 2.88	145.64	3mを超える	- ~ -	-	-	100kN/m <sup>2</sup> を超える	1.00	10.92 ~ 33.96	145.64	3mを超える	- ~ -	-	-
	それ以外	1.00	2.88 ~ 10.67	100.00	それ以外	0.00 ~ 10.67	2.97	15.92	それ以外	1.00	5.00 ~ 10.92	100.00	それ以外	5.00 ~ 33.96	2.97	15.92
4	100kN/m <sup>2</sup> を超える	1.00	0.00 ~ 3.15	150.33	3mを超える	0.00 ~ 0.13	3.06	16.39	100kN/m <sup>2</sup> を超える	1.00	10.62 ~ 32.86	150.33	3mを超える	30.00 ~ 32.86	3.06	16.39
	それ以外	1.00	3.15 ~ 10.94	100.00	それ以外	0.13 ~ 10.94	3.00	16.05	それ以外	1.00	5.00 ~ 10.62	100.00	それ以外	5.00 ~ 30.00	3.00	16.05
15	100kN/m <sup>2</sup> を超える	1.00	0.00 ~ 3.57	157.76	3mを超える	0.00 ~ 0.34	3.18	17.01	100kN/m <sup>2</sup> を超える	1.00	10.53 ~ 37.57	157.76	3mを超える	25.00 ~ 37.57	3.18	17.01
	それ以外	1.00	3.57 ~ 11.36	100.00	それ以外	0.34 ~ 11.36	3.00	16.05	それ以外	1.00	5.00 ~ 10.53	100.00	それ以外	5.00 ~ 25.00	3.00	16.05
6	100kN/m <sup>2</sup> を超える	1.00	0.00 ~ 0.23	103.39	3mを超える	- ~ -	-	-	100kN/m <sup>2</sup> を超える	1.00	11.46 ~ 12.11	103.39	3mを超える	- ~ -	-	-
	それ以外	1.00	0.23 ~ 8.02	100.00	それ以外	0.00 ~ 8.02	2.42	12.93	それ以外	1.00	5.00 ~ 11.46	100.00	それ以外	5.00 ~ 12.11	2.42	12.93
7	100kN/m <sup>2</sup> を超える	1.00	0.00 ~ 2.86	145.22	3mを超える	- ~ -	-	-	100kN/m <sup>2</sup> を超える	1.00	10.54 ~ 24.28	145.22	3mを超える	- ~ -	-	-
	それ以外	1.00	2.86 ~ 10.64	100.00	それ以外	0.00 ~ 10.64	2.74	14.67	それ以外	1.00	5.00 ~ 10.54	100.00	それ以外	5.00 ~ 24.28	2.74	14.67
8	100kN/m <sup>2</sup> を超える	1.00	0.00 ~ 3.08	148.99	3mを超える	0.00 ~ 0.08	3.04	16.27	100kN/m <sup>2</sup> を超える	1.00	10.68 ~ 32.70	148.99	3mを超える	30.00 ~ 32.70	3.04	16.27
	それ以外	1.00	3.08 ~ 10.86	100.00	それ以外	0.08 ~ 10.86	3.00	16.05	それ以外	1.00	5.00 ~ 10.68	100.00	それ以外	5.00 ~ 30.00	3.00	16.05
9	100kN/m <sup>2</sup> を超える	1.00	0.00 ~ 3.47	155.92	3mを超える	0.00 ~ 0.25	3.13	16.73	100kN/m <sup>2</sup> を超える	1.00	10.54 ~ 37.68	155.92	3mを超える	25.00 ~ 37.68	3.13	16.73
	それ以外	1.00	3.47 ~ 11.26	100.00	それ以外	0.25 ~ 11.26	3.00	16.05	それ以外	1.00	5.00 ~ 10.54	100.00	それ以外	5.00 ~ 25.00	3.00	16.05
10	100kN/m <sup>2</sup> を超える	1.00	0.00 ~ 3.47	155.92	3mを超える	0.00 ~ 0.27	3.14	16.81	100kN/m <sup>2</sup> を超える	1.00	10.53 ~ 36.49	155.92	3mを超える	25.00 ~ 36.49	3.14	16.81
	それ以外	1.00	3.47 ~ 11.26	100.00	それ以外	0.27 ~ 11.26	3.00	16.05	それ以外	1.00	5.00 ~ 10.53	100.00	それ以外	5.00 ~ 25.00	3.00	16.05
11	100kN/m <sup>2</sup> を超える	1.00	0.00 ~ 3.20	151.21	3mを超える	0.00 ~ 0.14	3.07	16.43	100kN/m <sup>2</sup> を超える	1.00	10.61 ~ 33.79	151.21	3mを超える	30.00 ~ 33.79	3.07	16.43
	それ以外	1.00	3.20 ~ 10.99	100.00	それ以外	0.14 ~ 10.99	3.00	16.05	それ以外	1.00	5.00 ~ 10.61	100.00	それ以外	5.00 ~ 30.00	3.00	16.05
12	100kN/m <sup>2</sup> を超える	1.00	0.00 ~ 3.33	153.38	3mを超える	0.00 ~ 0.37	3.20	17.10	100kN/m <sup>2</sup> を超える	1.00	10.54 ~ 30.68	153.38	3mを超える	25.00 ~ 30.68	3.20	17.10
	それ以外	1.00	3.33 ~ 11.11	100.00	それ以外	0.37 ~ 11.11	3.00	16.05	それ以外	1.00	5.00 ~ 10.54	100.00	それ以外	5.00 ~ 25.00	3.00	16.05
16	100kN/m <sup>2</sup> を超える	1.00	0.00 ~ 3.17	150.61	3mを超える	0.00 ~ 0.35	3.20	17.12	100kN/m <sup>2</sup> を超える	1.00	10.74 ~ 27.24	150.61	3mを超える	25.00 ~ 27.24	3.20	17.12
	それ以外	1.00	3.17 ~ 10.95	100.00	それ以外	0.35 ~ 10.95	3.00	16.05	それ以外	1.00	5.00 ~ 10.74	100.00	それ以外	5.00 ~ 25.00	3.00	16.05
	100kN/m <sup>2</sup> を超える		~		3mを超える	~			100kN/m <sup>2</sup> を超える		~		3mを超える	~		
	それ以外		~		それ以外	~			それ以外		~		それ以外	~		
	100kN/m <sup>2</sup> を超える		~		3mを超える	~			100kN/m <sup>2</sup> を超える		~		3mを超える	~		
	それ以外		~		それ以外	~			それ以外		~		それ以外	~		