



# 土砂災害防止に関する基礎調査(急傾斜地の崩壊)

表紙 概況、位置図

自然現象の種類	急傾斜地の崩壊
箇所番号	168A1033
箇所名	大立-2
所在地	大船渡市赤崎町字大立
調査機関	大船渡地方振興局

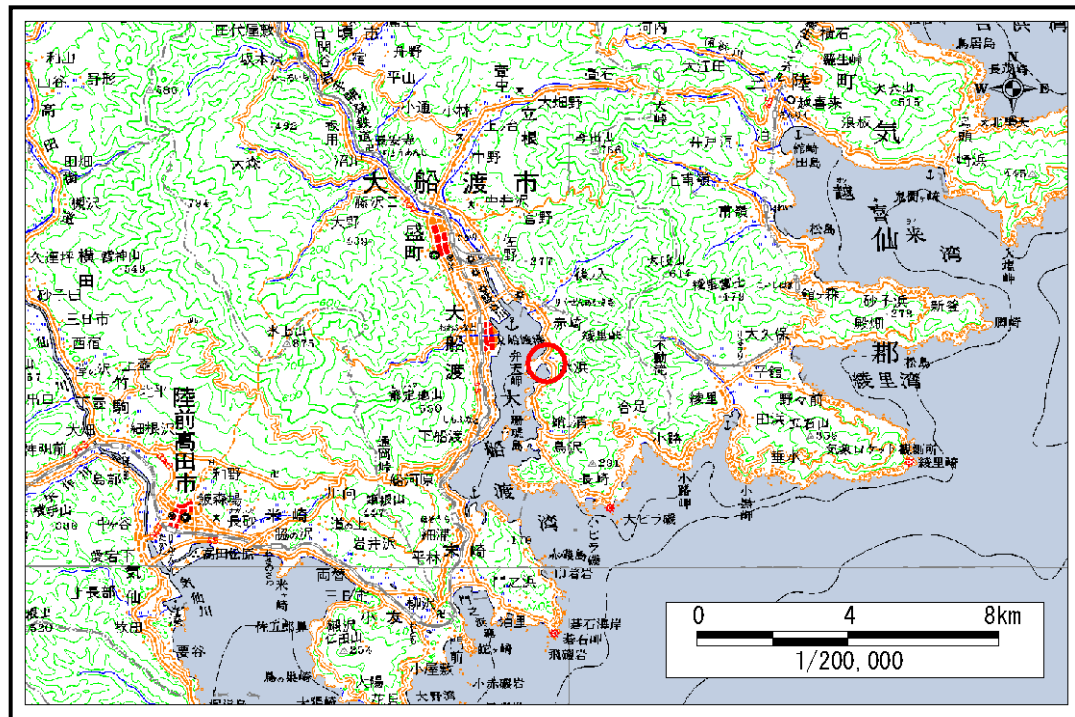

概況図 (S=1:200,000)

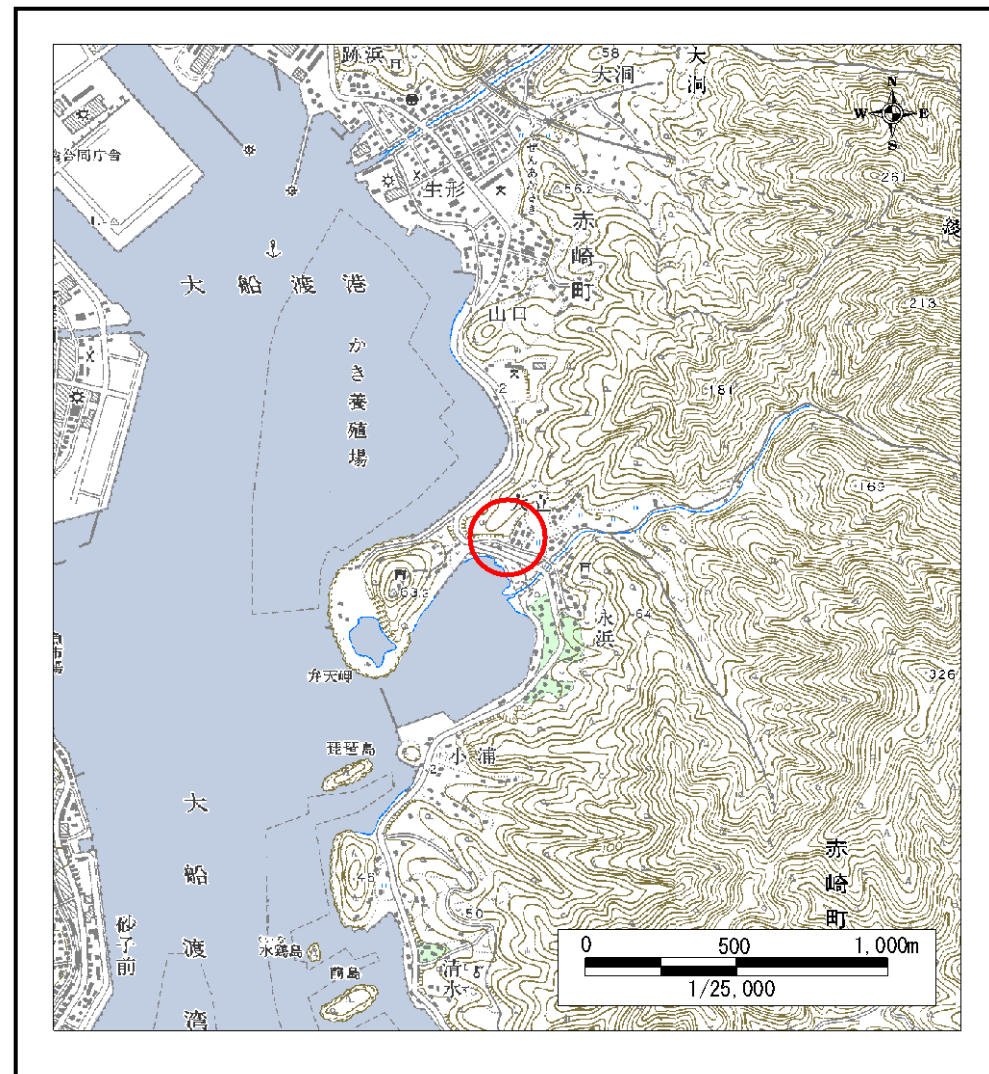

位置図 (S=1:25,000)

岩手県

# 急傾斜地の崩壊区域調書

様式3-1 危害のおそれのある土地、著しい危害のおそれのある土地の設定図

調査年度

平成16年度

急傾斜地の位置

箇所番号


168A1033

箇所名


大立-2

所在地

大船渡市赤崎町字大立

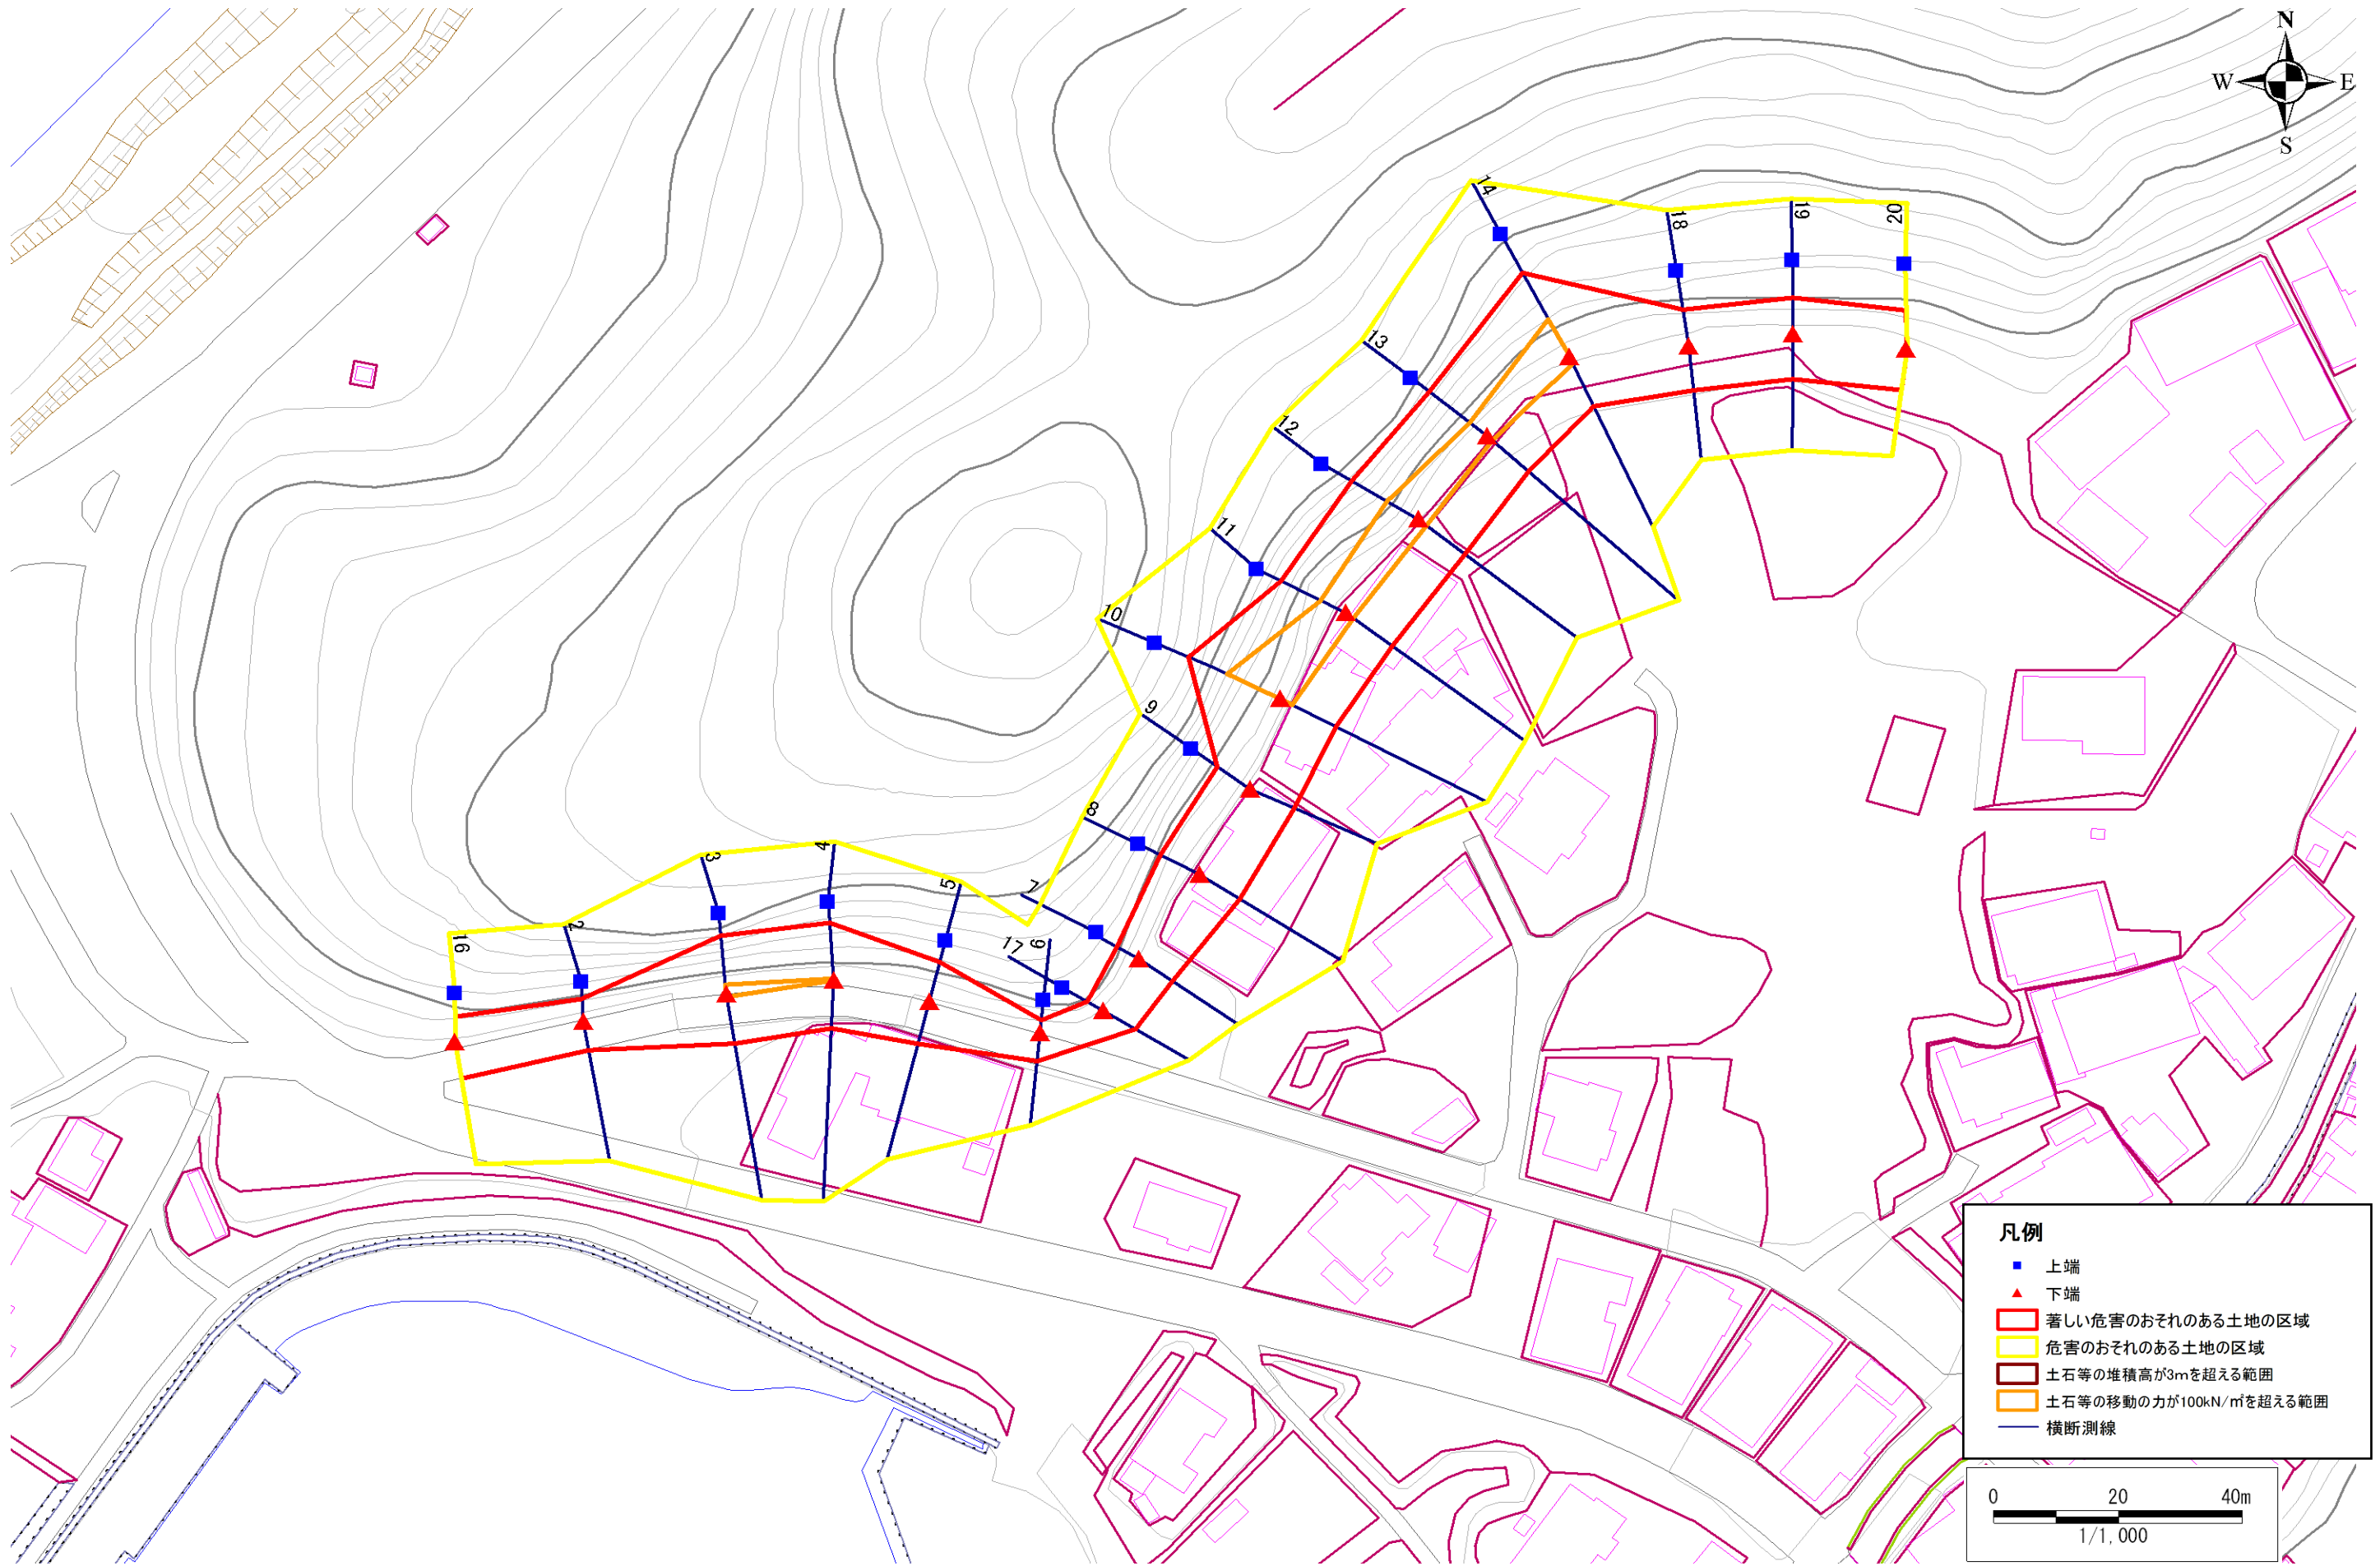

- 凡例**
- 上端
  - ▲ 下端
  - 著しい危害のおそれのある土地の区域
  - 危害のおそれのある土地の区域
  - 土石等の堆積高が3mを超える範囲
  - 土石等の移動の力が100kN/m<sup>2</sup>を超える範囲
  - 横断測線

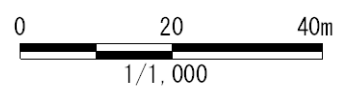

## 急傾斜地の崩壊区域調書

様式3-2 建築物に作用すると想定される衝撃に関する事項 (1/2)

調査年度

平成16年度

急傾斜地の位置		箇所番号			箇所名		大立-2		所在地		大船渡市赤崎町字大立					
横断 測線 番号	急傾斜地の下端に隣接する土地								急傾斜地内							
	土石等の移動の高さと力の大きさ				土石等の堆積高さと力の大きさ				土石等の移動の高さと力の大きさ				土石等の堆積高さと力の大きさ			
	区分	高さ (m)	下端からの距離 (m)	力の大きさ (kN/m <sup>2</sup> )	区分	下端からの水平 距離(m)	高さ (m)	力の大きさ (kN/m <sup>2</sup> )	区分	高さ (m)	上端からの比高 (m)	力の大きさ (kN/m <sup>2</sup> )	区分	上端からの比高 (m)	高さ (m)	力の大きさ (kN/m <sup>2</sup> )
2	100kN/m <sup>2</sup> を超える	-	- ~ -	-	3mを超える	0.00 ~ 0.09	3.09	16.55	100kN/m <sup>2</sup> を超える	-	- ~ -	-	3mを超える	10.00 ~ 11.70	3.09	16.55
	それ以外	1.00	0.00 ~ 4.76	59.37	それ以外	0.09 ~ 4.76	3.00	16.05	それ以外	1.00	5.00 ~ 11.70	59.37	それ以外	5.00 ~ 10.00	3.00	16.05
3	100kN/m <sup>2</sup> を超える	1.00	0.00 ~ 0.46	106.83	3mを超える	- ~ -	-	-	100kN/m <sup>2</sup> を超える	1.00	15.29 ~ 17.30	106.83	3mを超える	- ~ -	-	-
	それ以外	1.00	0.46 ~ 8.25	100.00	それ以外	0.00 ~ 8.25	2.93	15.69	それ以外	1.00	5.00 ~ 15.29	100.00	それ以外	5.00 ~ 17.30	2.93	15.69
4	100kN/m <sup>2</sup> を超える	1.00	0.00 ~ 0.08	101.23	3mを超える	0.00 ~ 0.06	3.05	16.32	100kN/m <sup>2</sup> を超える	1.00	17.90 ~ 18.34	101.23	3mを超える	15.00 ~ 18.34	3.05	16.32
	それ以外	1.00	0.08 ~ 7.87	100.00	それ以外	0.06 ~ 7.87	3.00	16.05	それ以外	1.00	5.00 ~ 17.90	100.00	それ以外	5.00 ~ 15.00	3.00	16.05
5	100kN/m <sup>2</sup> を超える	-	- ~ -	-	3mを超える	- ~ -	-	-	100kN/m <sup>2</sup> を超える	-	- ~ -	-	3mを超える	- ~ -	-	-
	それ以外	1.00	0.00 ~ 7.23	92.00	それ以外	0.00 ~ 7.23	2.71	14.53	それ以外	1.00	5.00 ~ 13.50	92.00	それ以外	5.00 ~ 13.50	2.71	14.53
6	100kN/m <sup>2</sup> を超える	-	- ~ -	-	3mを超える	- ~ -	-	-	100kN/m <sup>2</sup> を超える	-	- ~ -	-	3mを超える	- ~ -	-	-
	それ以外	1.00	0.00 ~ 4.64	57.88	それ以外	0.00 ~ 4.64	2.28	12.18	それ以外	1.00	5.00 ~ 7.70	57.88	それ以外	5.00 ~ 7.70	2.28	12.18
7	100kN/m <sup>2</sup> を超える	-	- ~ -	-	3mを超える	- ~ -	-	-	100kN/m <sup>2</sup> を超える	-	- ~ -	-	3mを超える	- ~ -	-	-
	それ以外	1.00	0.00 ~ 6.40	80.47	それ以外	0.00 ~ 6.40	2.10	11.24	それ以外	1.00	5.00 ~ 9.55	80.47	それ以外	5.00 ~ 9.55	2.10	11.24
8	100kN/m <sup>2</sup> を超える	-	- ~ -	-	3mを超える	- ~ -	-	-	100kN/m <sup>2</sup> を超える	-	- ~ -	-	3mを超える	- ~ -	-	-
	それ以外	1.00	0.00 ~ 7.53	96.31	それ以外	0.00 ~ 7.53	2.65	14.20	それ以外	1.00	5.00 ~ 13.50	96.31	それ以外	5.00 ~ 13.50	2.65	14.20
9	100kN/m <sup>2</sup> を超える	-	- ~ -	-	3mを超える	- ~ -	-	-	100kN/m <sup>2</sup> を超える	-	- ~ -	-	3mを超える	- ~ -	-	-
	それ以外	1.00	0.00 ~ 7.69	98.64	それ以外	0.00 ~ 7.69	2.40	12.85	それ以外	1.00	5.00 ~ 11.10	98.64	それ以外	5.00 ~ 11.10	2.40	12.85
10	100kN/m <sup>2</sup> を超える	1.00	0.00 ~ 2.13	132.97	3mを超える	- ~ -	-	-	100kN/m <sup>2</sup> を超える	1.00	10.64 ~ 18.60	132.97	3mを超える	- ~ -	-	-
	それ以外	1.00	2.13 ~ 9.91	100.00	それ以外	0.00 ~ 9.91	2.46	13.15	それ以外	1.00	5.00 ~ 10.64	100.00	それ以外	5.00 ~ 18.60	2.46	13.15
11	100kN/m <sup>2</sup> を超える	1.00	0.00 ~ 1.31	119.85	3mを超える	- ~ -	-	-	100kN/m <sup>2</sup> を超える	1.00	12.72 ~ 17.80	119.85	3mを超える	- ~ -	-	-
	それ以外	1.00	1.31 ~ 9.09	100.00	それ以外	0.00 ~ 9.09	2.76	14.77	それ以外	1.00	5.00 ~ 12.72	100.00	それ以外	5.00 ~ 17.80	2.76	14.77
12	100kN/m <sup>2</sup> を超える	1.00	0.00 ~ 1.55	123.60	3mを超える	- ~ -	-	-	100kN/m <sup>2</sup> を超える	1.00	10.86 ~ 16.00	123.60	3mを超える	- ~ -	-	-
	それ以外	1.00	1.55 ~ 9.33	100.00	それ以外	0.00 ~ 9.33	2.52	13.49	それ以外	1.00	5.00 ~ 10.86	100.00	それ以外	5.00 ~ 16.00	2.52	13.49
13	100kN/m <sup>2</sup> を超える	1.00	0.00 ~ 0.91	113.67	3mを超える	0.00 ~ 0.47	3.38	18.07	100kN/m <sup>2</sup> を超える	1.00	15.84 ~ 20.48	113.67	3mを超える	20.00 ~ 20.48	3.38	18.07
	それ以外	1.00	0.91 ~ 8.70	100.00	それ以外	0.47 ~ 8.70	3.00	16.05	それ以外	1.00	5.00 ~ 15.84	100.00	それ以外	5.00 ~ 20.00	3.00	16.05
14	100kN/m <sup>2</sup> を超える	1.00	0.00 ~ 1.27	119.17	3mを超える	- ~ -	-	-	100kN/m <sup>2</sup> を超える	1.00	10.89 ~ 15.60	119.17	3mを超える	- ~ -	-	-
	それ以外	1.00	1.27 ~ 9.05	100.00	それ以外	0.00 ~ 9.05	2.24	12.00	それ以外	1.00	5.00 ~ 10.89	100.00	それ以外	5.00 ~ 15.60	2.24	12.00
16	100kN/m <sup>2</sup> を超える	-	- ~ -	-	3mを超える	- ~ -	-	-	100kN/m <sup>2</sup> を超える	-	- ~ -	-	3mを超える	- ~ -	-	-
	それ以外	1.00	0.00 ~ 6.20	77.90	それ以外	0.00 ~ 6.20	2.71	14.48	それ以外	1.00	5.00 ~ 10.30	77.90	それ以外	5.00 ~ 10.30	2.71	14.48
17	100kN/m <sup>2</sup> を超える	-	- ~ -	-	3mを超える	- ~ -	-	-	100kN/m <sup>2</sup> を超える	-	- ~ -	-	3mを超える	- ~ -	-	-
	それ以外	1.00	0.00 ~ 5.99	75.00	それ以外	0.00 ~ 5.99	2.03	10.86	それ以外	1.00	5.00 ~ 8.00	75.00	それ以外	5.00 ~ 8.00	2.03	10.86

## 急傾斜地の崩壊区域調書

様式3-2 建築物に作用すると想定される衝撃に関する事項 (2/2)

調査年度 平成16年度

急傾斜地の位置		箇所番号 168A1033			箇所名 大立-2		所在地 大船渡市赤崎町字大立									
横断 測線 番号	急傾斜地の下端に隣接する土地								急傾斜地内							
	土石等の移動の高さと力の大きさ				土石等の堆積高さとの大きさ				土石等の移動の高さと力の大きさ				土石等の堆積高さとの大きさ			
	区分	高さ (m)	下端からの距離 (m)	力の大きさ (kN/m <sup>2</sup> )	区分	下端からの水平 距離(m)	高さ (m)	力の大きさ (kN/m <sup>2</sup> )	区分	高さ (m)	上端からの比高 (m)	力の大きさ (kN/m <sup>2</sup> )	区分	上端からの比高 (m)	高さ (m)	力の大きさ (kN/m <sup>2</sup> )
18	100kN/m <sup>2</sup> を超える	-	- ~ -	-	3mを超える	- ~ -	-	-	100kN/m <sup>2</sup> を超える	-	- ~ -	-	3mを超える	- ~ -	-	-
	それ以外	1.00	0.00 ~ 7.35	93.71	それ以外	0.00 ~ 7.35	1.75	9.35	それ以外	1.00	5.00 ~ 9.48	93.71	それ以外	5.00 ~ 9.48	1.75	9.35
19	100kN/m <sup>2</sup> を超える	-	- ~ -	-	3mを超える	- ~ -	-	-	100kN/m <sup>2</sup> を超える	-	- ~ -	-	3mを超える	- ~ -	-	-
	それ以外	1.00	0.00 ~ 7.40	94.50	それ以外	0.00 ~ 7.40	1.78	9.51	それ以外	1.00	5.00 ~ 9.60	94.50	それ以外	5.00 ~ 9.60	1.78	9.51
20	100kN/m <sup>2</sup> を超える	-	- ~ -	-	3mを超える	- ~ -	-	-	100kN/m <sup>2</sup> を超える	-	- ~ -	-	3mを超える	- ~ -	-	-
	それ以外	1.00	0.00 ~ 6.94	87.93	それ以外	0.00 ~ 6.94	1.64	8.75	それ以外	1.00	5.00 ~ 9.00	87.93	それ以外	5.00 ~ 9.00	1.64	8.75
	100kN/m <sup>2</sup> を超える		~		3mを超える	~			100kN/m <sup>2</sup> を超える		~		3mを超える	~		
	それ以外		~		それ以外	~			それ以外		~		それ以外	~		
	100kN/m <sup>2</sup> を超える		~		3mを超える	~			100kN/m <sup>2</sup> を超える		~		3mを超える	~		
	それ以外		~		それ以外	~			それ以外		~		それ以外	~		
