



土砂災害防止に関する基礎調査(土石流)

表紙 位置,位置図

自然現象の種類	土石流
溪流番号	A168113
水系名	浜田川
河川名	浜田川
溪流名	野沢(2)
所在地	陸前高田市米崎町字野沢
調査機関	沿岸広域振興局土木部 大船渡土木センター

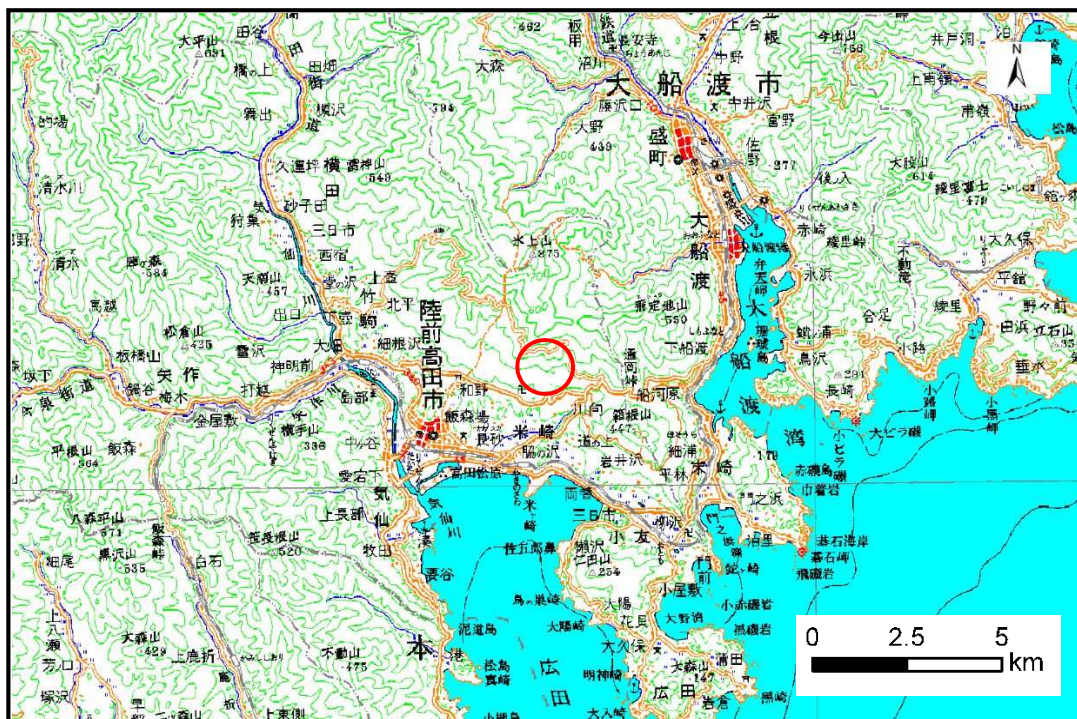

位置図(S=1:200,000)

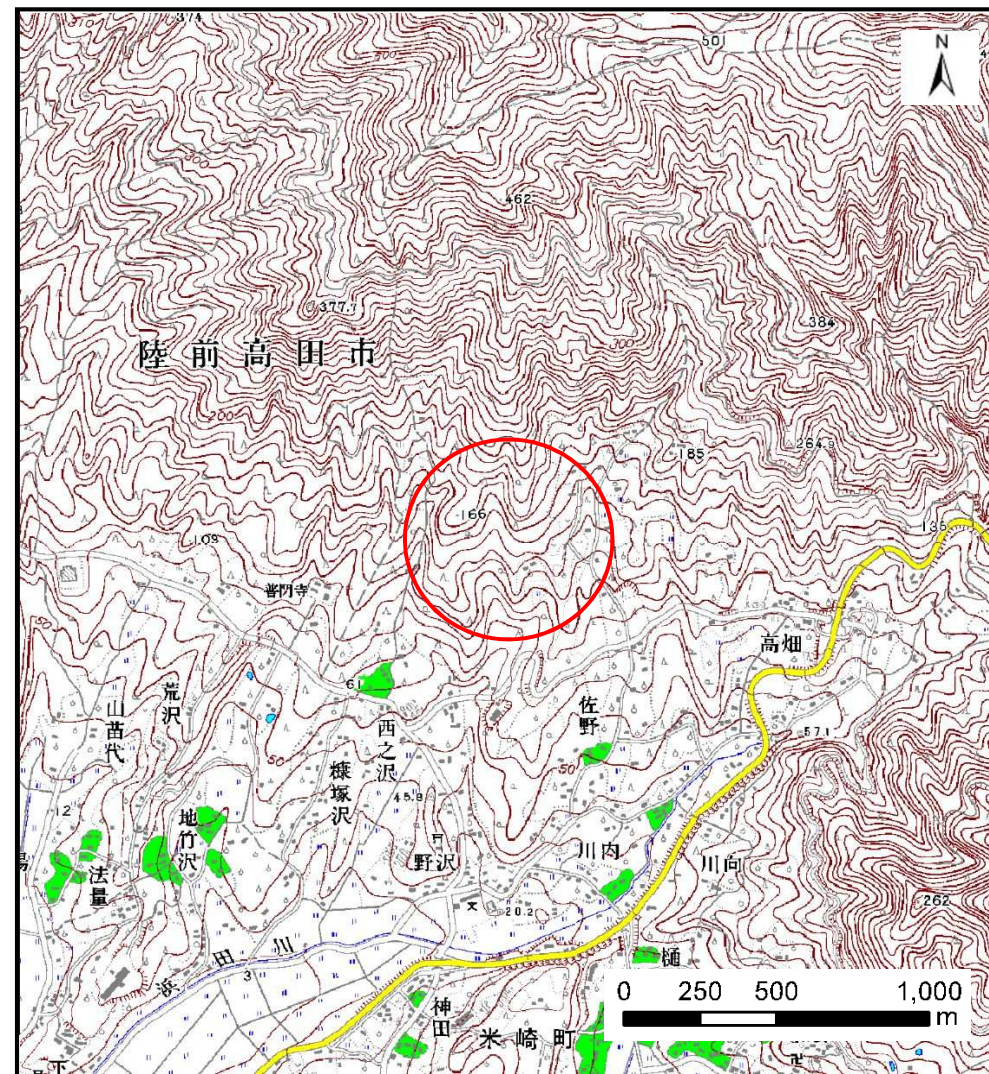


概況図(S=1:25,000)

土石流区域調査

様式3-1 危害のおそれのある土地、著しい危害のおそれのある土地の設定図

調査年度 平成26年度

溪流の位置	溪流番号	A168113	溪流名	野沢(2)	所在地	陸前高田市米崎町字野沢
-------	------	---------	-----	-------	-----	-------------

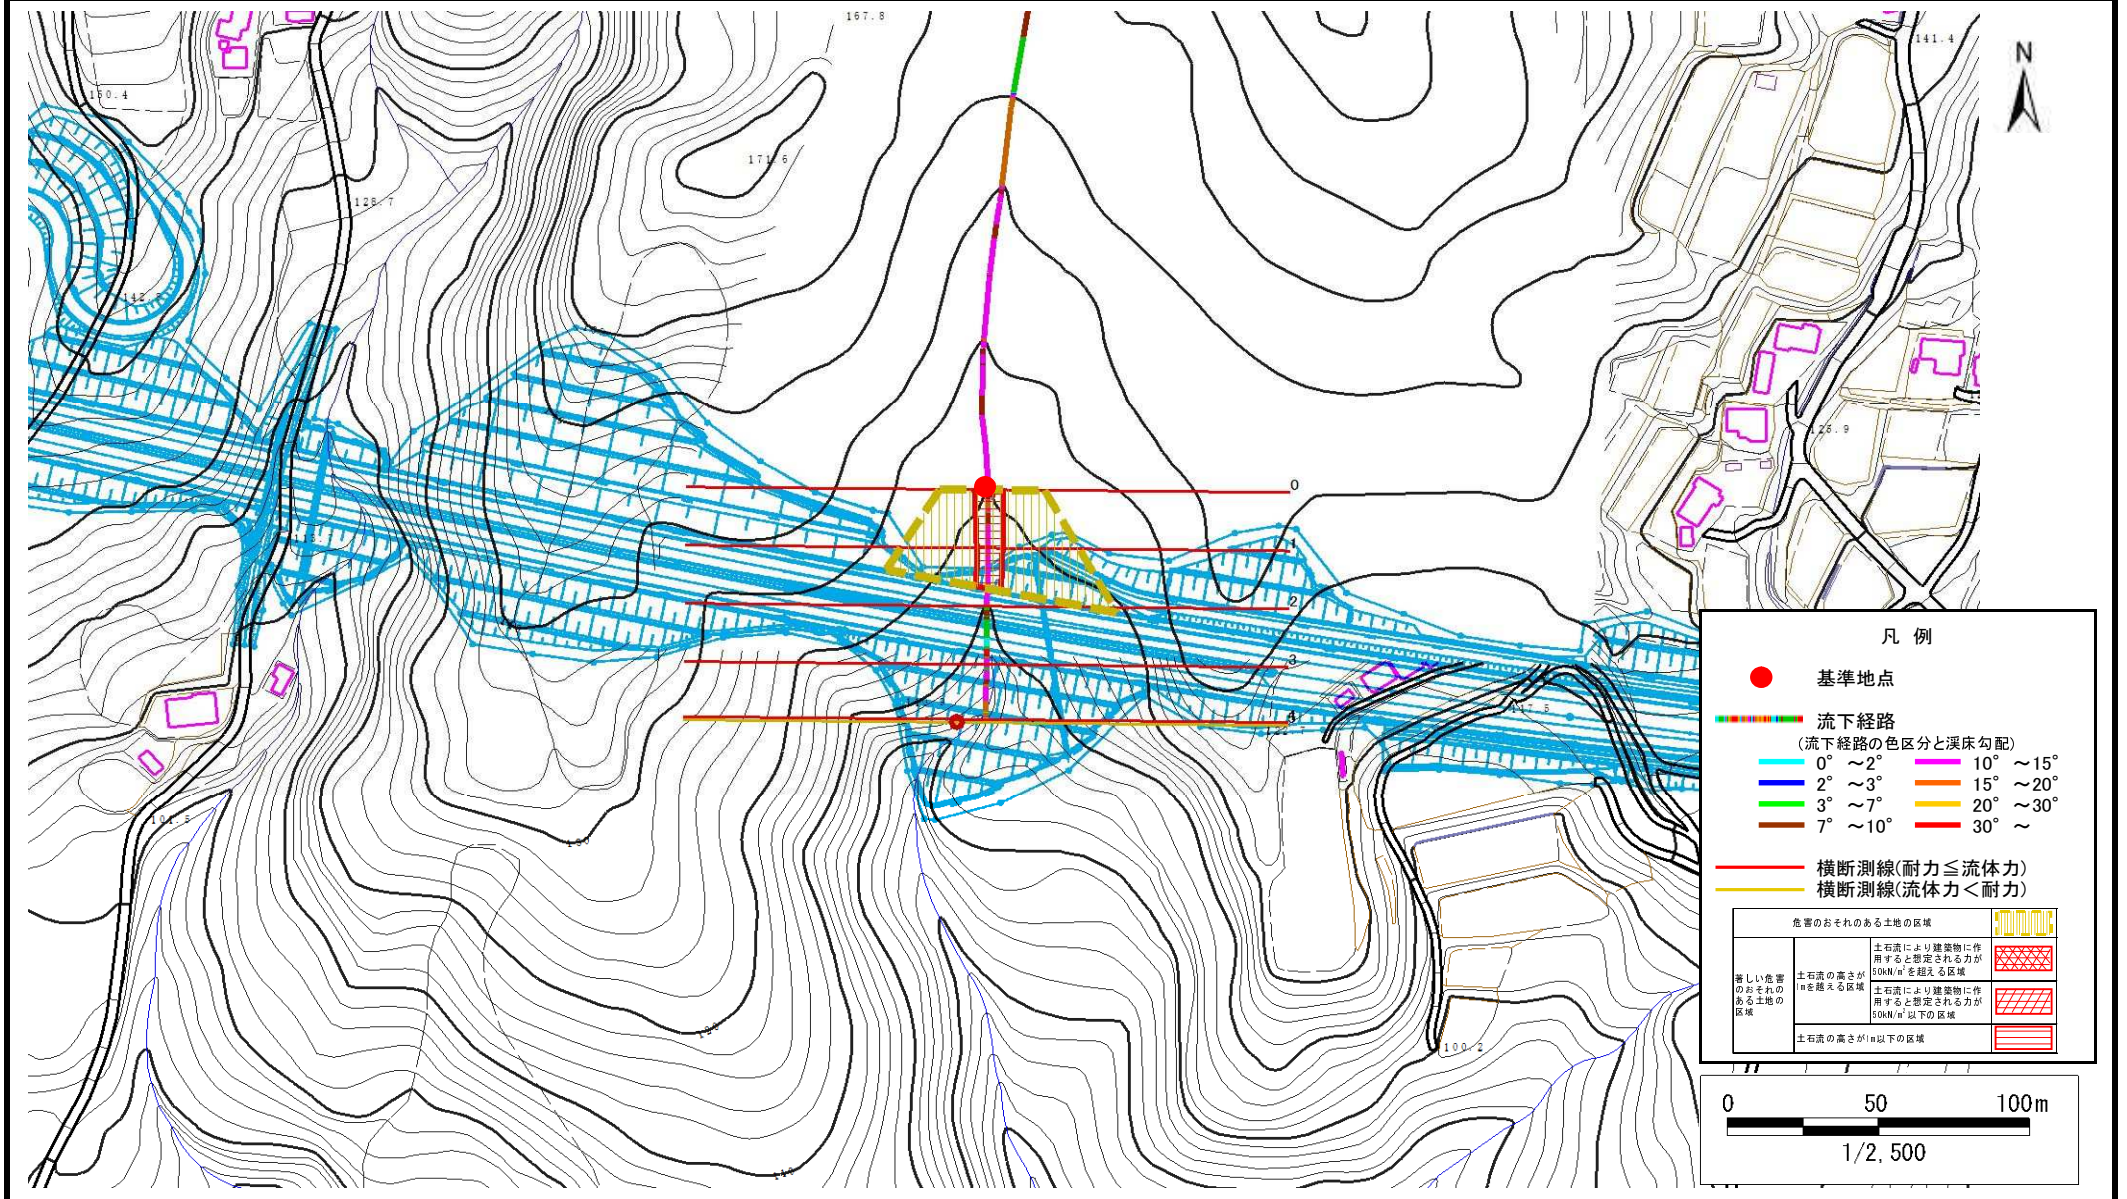

土石流区域調査書

様式3-2 建築物に作用すると想定される衝撃に関する事項

調査年度 平成26年度

溪流の位置	溪流番号	A168113	溪流名	野沢(2)	所在地	陸前高田市米崎町字野沢	
横断測線番号	土石流の高さh(m)	土石流の流体力Fd(kN/m ²)	建築物の耐力P2(kN/m ²)	横断測線番号	土石流の高さh(m)	土石流の流体力Fd(kN/m ²)	建築物の耐力P2(kN/m ²)
No.0	0.69	19.16	10.29				
No.1	0.73	21.59	9.88				
No.2	0.75	23.63	9.69				
No.3	0.86	29.52	8.62				
No.4	0.69	20.71	10.38				
No.5	0.45	11.48	15.20				