



土砂災害防止に関する基礎調査(土石流)

表紙 位置,位置図

自然現象の種類	土石流
溪流番号	B167108
水系名	気仙川
河川名	雪沢川
溪流名	雪沢の沢(3)
所在地	陸前高田市矢作町雪沢
調査機関	岩手県大船渡地方振興局

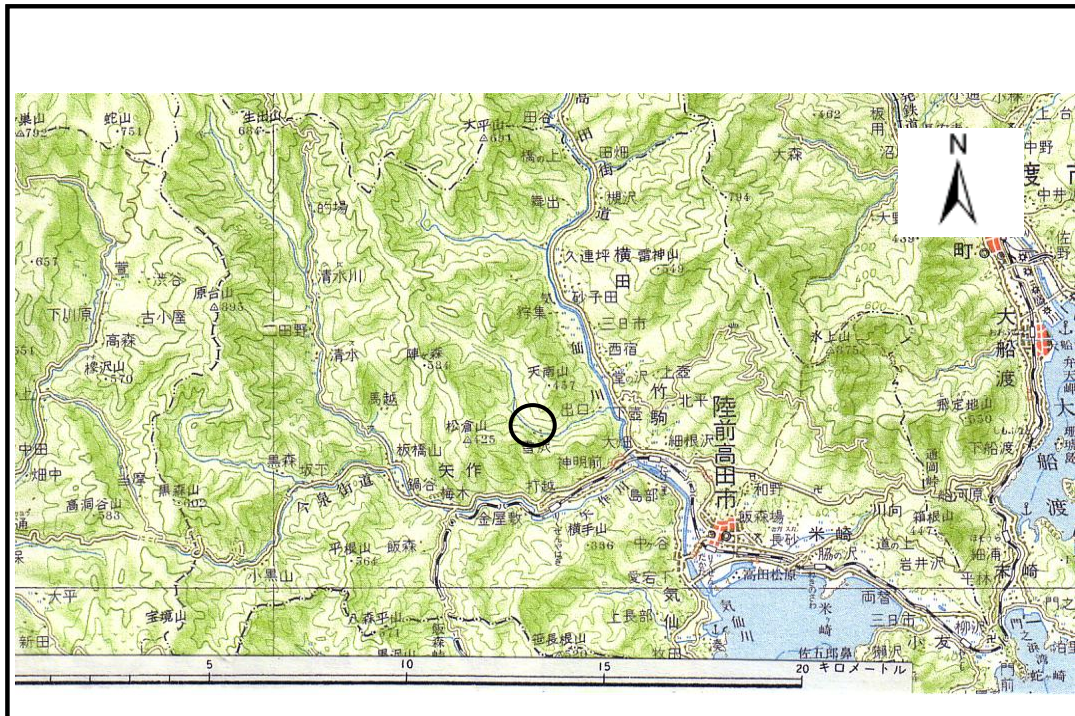

位置図(S=1:200,000)

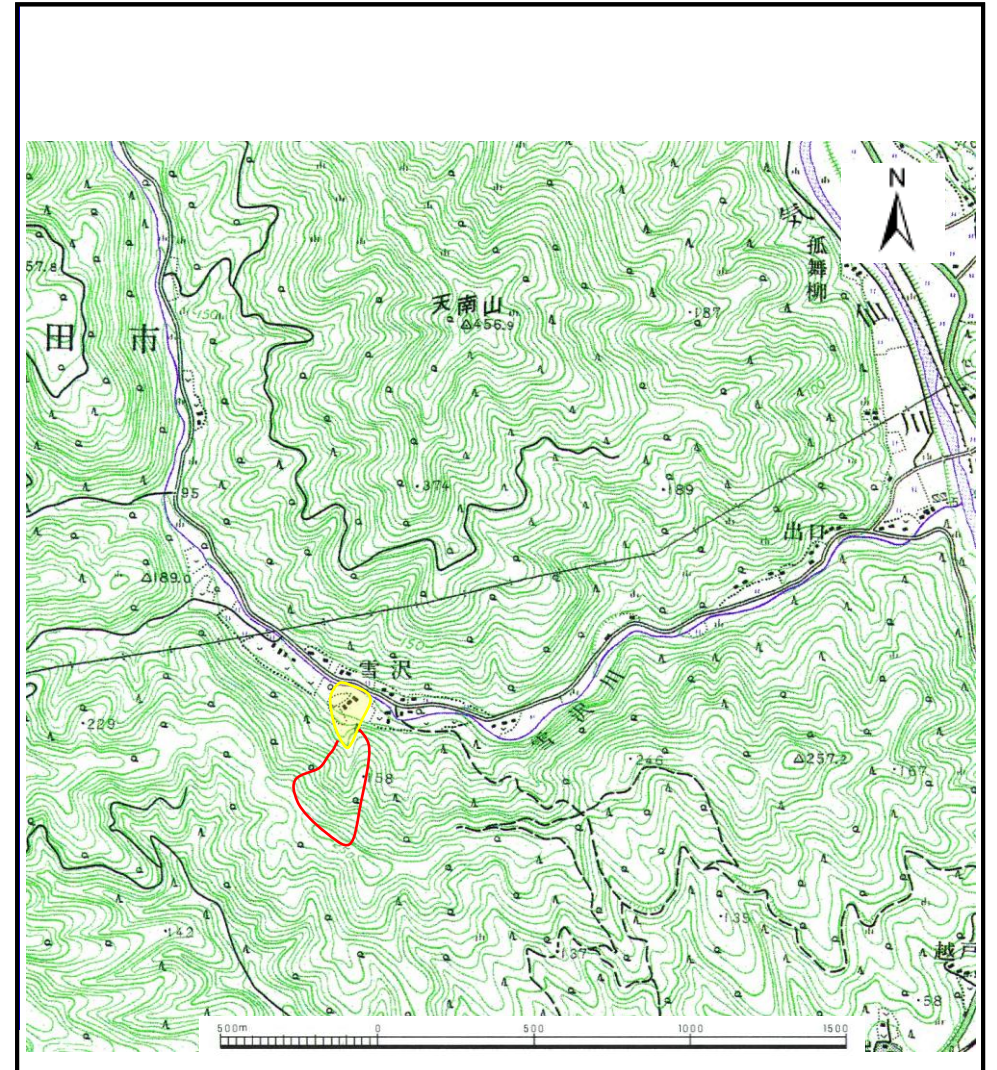


位置図(S=1:25,000)

土石流区域調査書

様式3-1 危害のおそれのある土地、著しい危害のおそれのある土地の設定図

調査年度 平成15年度

溪流の位置 溪流番号 B167108 溪流名 雪沢の沢(3) 所在地 陸前高田市矢作町雪沢

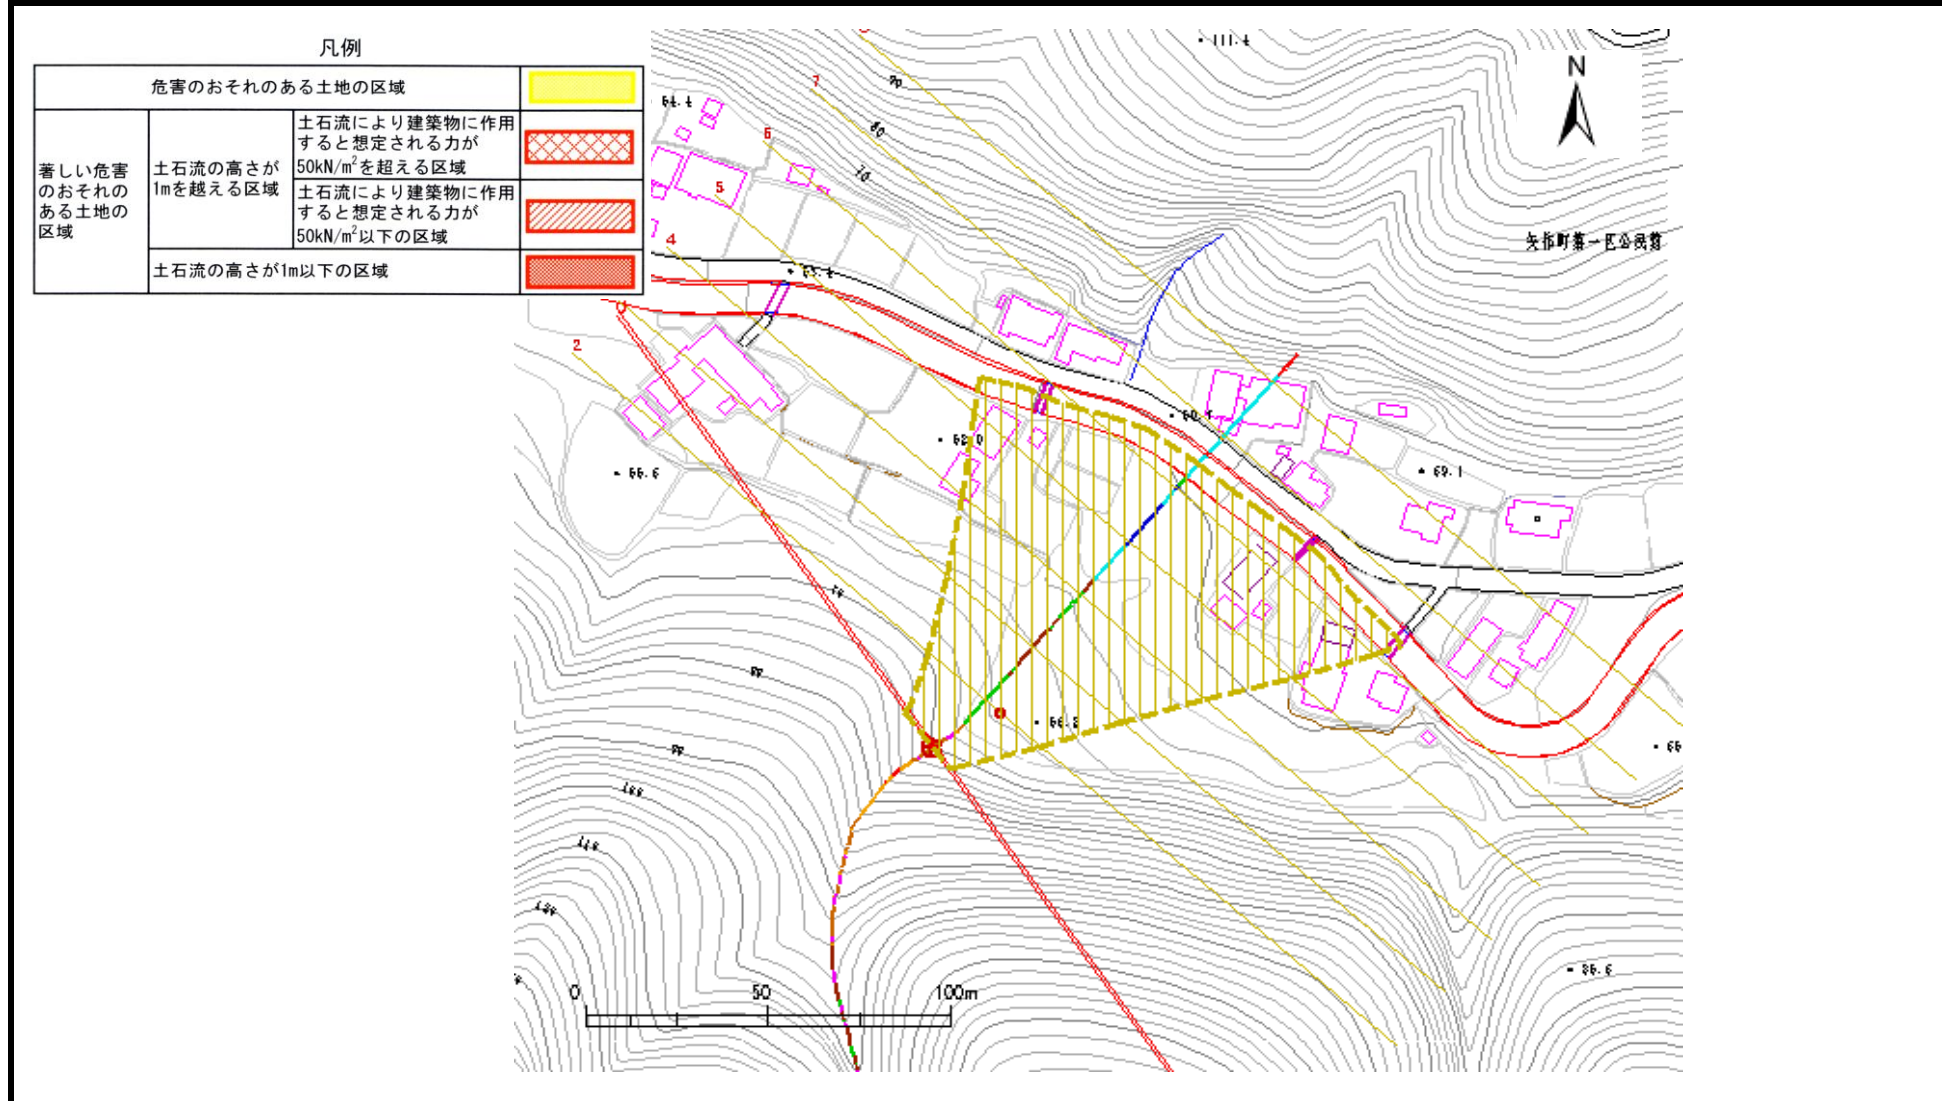

土石流区域調査

様式3-2 建築物に作用すると想定される衝撃に関する事項

調査年度 平成15年度

溪流の位置	溪流番号	B167108	溪流名	雪沢の沢(3)	所在地	陸前高田市矢作町雪沢
-------	------	---------	-----	---------	-----	------------

横断測線番号	土石流の高さh(m)	土石流の流体力F _d (kN/m ²)	建築物の耐力P ₂ (kN/m ²)	横断測線番号	土石流の高さh(m)	土石流の流体力F _d (kN/m ²)	建築物の耐力P ₂ (kN/m ²)
No. 0	0.442546387	16.97152468	15.46609149				
No. 1	0.433020478	16.49529526	15.77718542				
No. 2	0.322569046	10.95382041	20.73621348				
No. 3	0.237702333	6.541549421	27.69429684				
No. 4	0.210912729	5.19543654	31.05679945				
No. 5	0.19018298	4.151865417	34.30998128				
No. 6	0.168872861	3.038901737	38.48795838				
No. 7	0.160485523	2.561971882	40.43697936				
No. 8	0.152519635	2.040008745	42.48672679				