



土砂災害防止に関する基礎調査(急傾斜地の崩壊)

表紙 概況、位置図

自然現象の種類	急傾斜地の崩壊
箇所番号	167A1010
箇所名	館
所在地	陸前高田市大字竹駒町字館
調査機関	株式会社復建技術コンサルタント

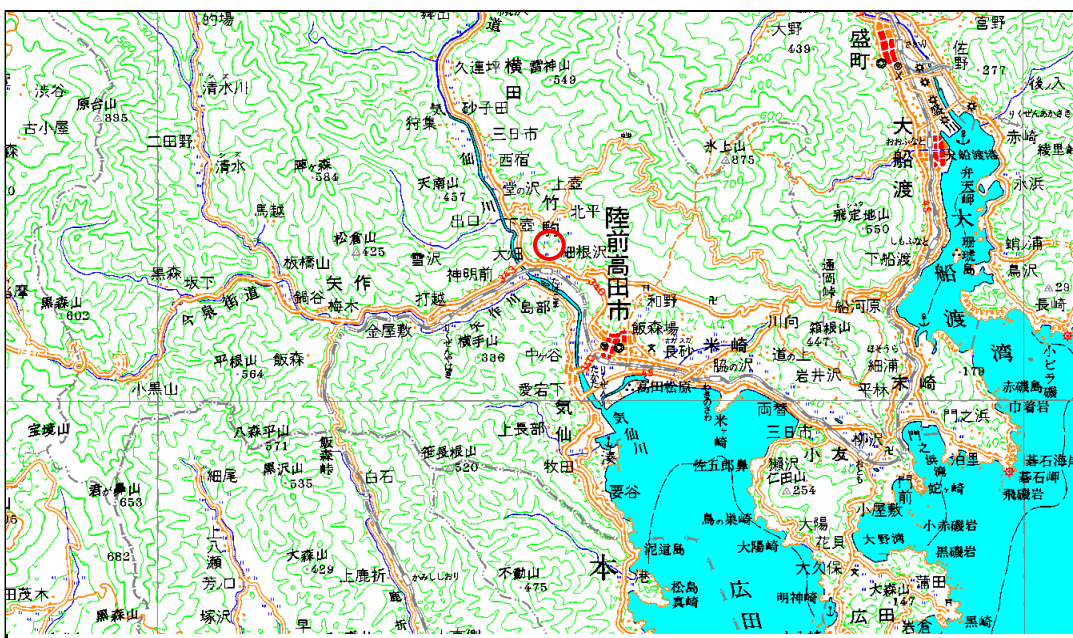

位置図 (S=1:200,000)

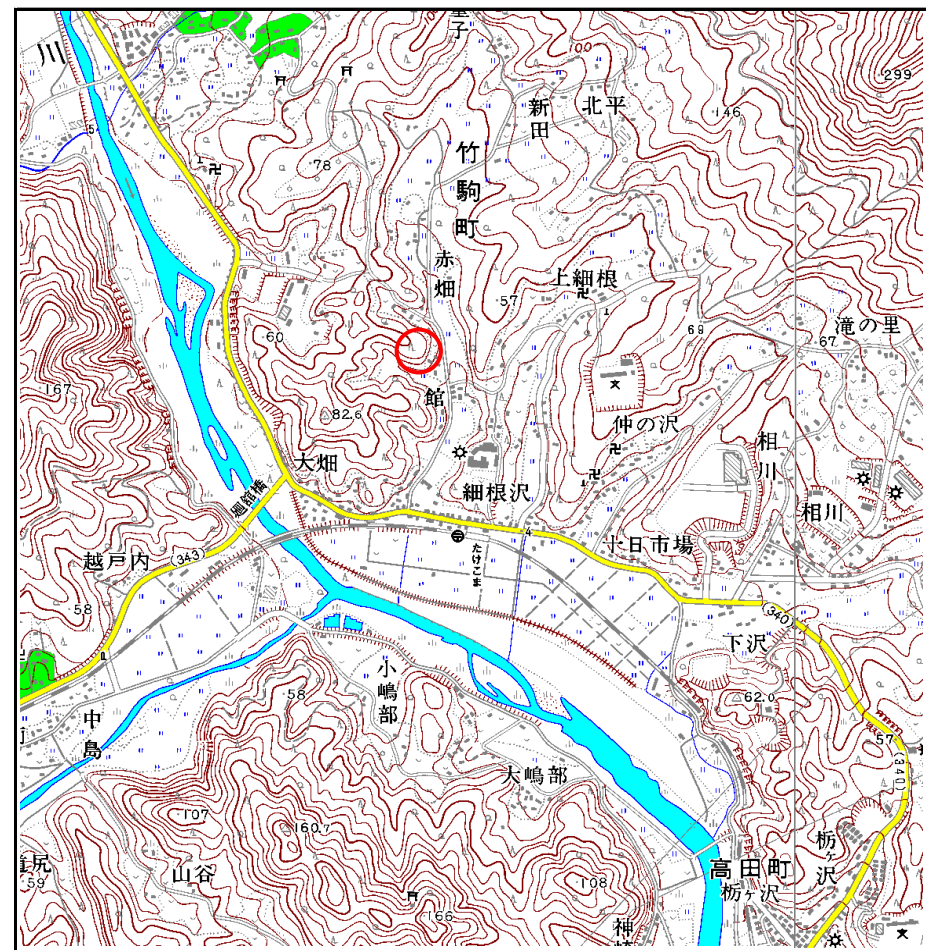

概況図 (S=1:25,000)


岩手県

急傾斜地の崩壊区域調書

様式3-1 危害のおそれのある土地、著しい危害のおそれのある土地の設定図

調査年度 平成17年度

急傾斜地の位置	箇所番号	167A1010	箇所名	館	所在地	陸前高田市大字竹駒町字館
---------	------	----------	-----	---	-----	--------------

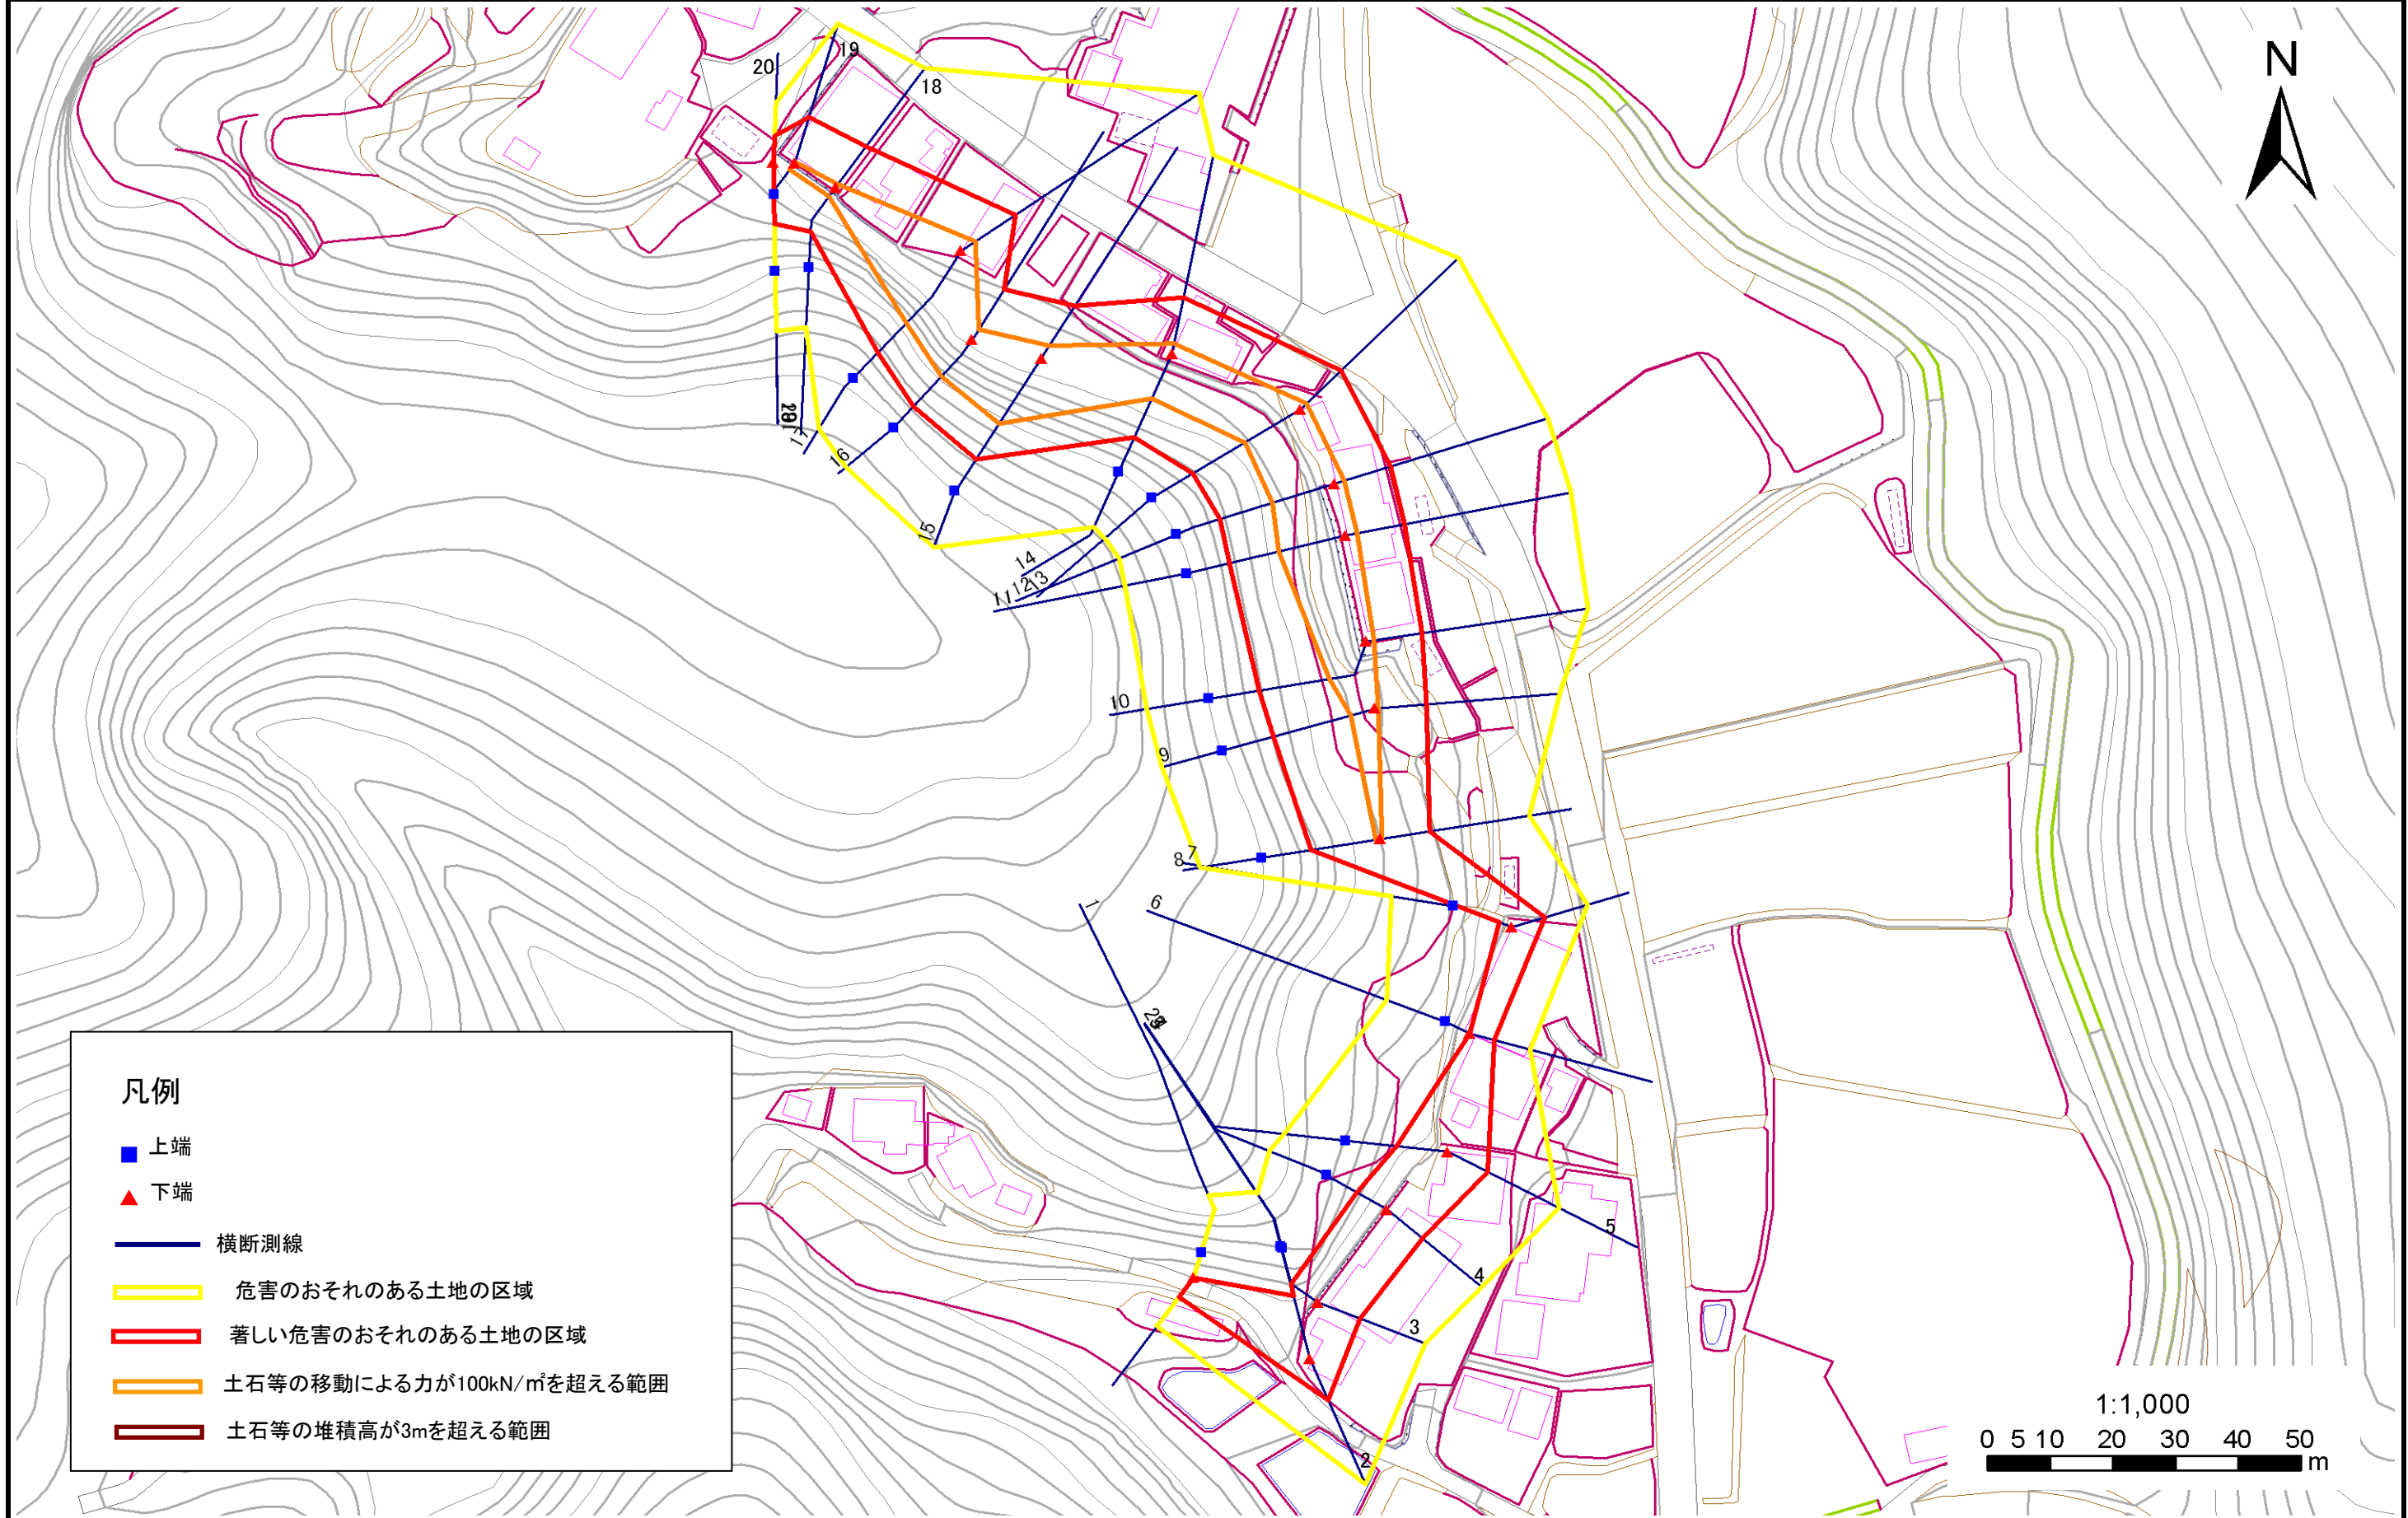

急傾斜地の崩壊区域調査

様式3-2 建築物に作用すると想定される衝撃に関する事項 (1/2)

														調査年度		平成17年度			
急傾斜地の位置				箇所番号				167A1010				箇所名		館		所在地		陸前高田市大字竹駒町字館	
横断 測線 番号	急傾斜地の下端に隣接する土地								急傾斜地内										
	土石等の移動の高さと力の大きさ				土石等の堆積高さと力の大きさ				土石等の移動の高さと力の大きさ				土石等の堆積高さと力の大きさ						
	区分	高さ (m)	下端からの距離 (m)	力の大きさ (kN/m ²)	区分	下端からの水平 距離(m)	高さ (m)	力の大きさ (kN/m ²)	区分	高さ (m)	上端からの比高 (m)	力の大きさ (kN/m ²)	区分	上端からの比高 (m)	高さ (m)	力の大きさ (kN/m ²)			
1	100kN/m ² を超える	-	- ~ -	-	3mを超える	- ~ -	-	-	100kN/m ² を超える	-	- ~ -	-	3mを超える	- ~ -	-	-			
	それ以外	1.00	0.00 ~ 3.97	49.82	それ以外	0.00 ~ 3.97	2.08	10.92	それ以外	1.00	5.00 ~ 5.00	49.82	それ以外	5.00 ~ 5.00	2.08	10.92			
2	100kN/m ² を超える	-	- ~ -	-	3mを超える	- ~ -	-	-	100kN/m ² を超える	-	- ~ -	-	3mを超える	- ~ -	-	-			
	それ以外	1.00	0.00 ~ 7.50	95.90	それ以外	0.00 ~ 7.50	1.94	10.20	それ以外	1.00	5.00 ~ 11.37	95.90	それ以外	5.00 ~ 11.37	1.94	10.20			
3	100kN/m ² を超える	-	- ~ -	-	3mを超える	- ~ -	-	-	100kN/m ² を超える	-	- ~ -	-	3mを超える	- ~ -	-	-			
	それ以外	1.00	0.00 ~ 7.24	92.10	それ以外	0.00 ~ 7.24	1.80	9.45	それ以外	1.00	5.00 ~ 9.25	92.10	それ以外	5.00 ~ 9.25	1.80	9.45			
4	100kN/m ² を超える	-	- ~ -	-	3mを超える	- ~ -	-	-	100kN/m ² を超える	-	- ~ -	-	3mを超える	- ~ -	-	-			
	それ以外	1.00	0.00 ~ 7.44	95.07	それ以外	0.00 ~ 7.44	1.87	9.83	それ以外	1.00	5.00 ~ 9.98	95.07	それ以外	5.00 ~ 9.98	1.87	9.83			
5	100kN/m ² を超える	-	- ~ -	-	3mを超える	- ~ -	-	-	100kN/m ² を超える	-	- ~ -	-	3mを超える	- ~ -	-	-			
	それ以外	1.00	0.00 ~ 7.22	91.86	それ以外	0.00 ~ 7.22	1.98	10.37	それ以外	1.00	5.00 ~ 10.04	91.86	それ以外	5.00 ~ 10.04	1.98	10.37			
6	100kN/m ² を超える	-	- ~ -	-	3mを超える	- ~ -	-	-	100kN/m ² を超える	-	- ~ -	-	3mを超える	- ~ -	-	-			
	それ以外	1.00	0.00 ~ 4.03	50.51	それ以外	0.00 ~ 4.03	2.07	10.85	それ以外	1.00	5.00 ~ 5.01	50.51	それ以外	5.00 ~ 5.01	2.07	10.85			
7	100kN/m ² を超える	-	- ~ -	-	3mを超える	- ~ -	-	-	100kN/m ² を超える	-	- ~ -	-	3mを超える	- ~ -	-	-			
	それ以外	1.00	0.00 ~ 5.58	69.70	それ以外	0.00 ~ 0.00	1.63	8.52	それ以外	1.00	5.00 ~ 6.37	69.70	それ以外	5.00 ~ 6.37	1.63	8.52			
8	100kN/m ² を超える	1.00	0.00 ~ 0.15	102.21	3mを超える	- ~ -	-	-	100kN/m ² を超える	1.00	11.55 ~ 12.06	102.21	3mを超える	- ~ -	-	-			
	それ以外	1.00	0.15 ~ 7.94	100.00	それ以外	0.00 ~ 7.94	1.99	10.46	それ以外	1.00	5.00 ~ 11.55	100.00	それ以外	5.00 ~ 12.06	1.99	10.46			
9	100kN/m ² を超える	1.00	0.00 ~ 0.52	107.72	3mを超える	- ~ -	-	-	100kN/m ² を超える	1.00	12.51 ~ 14.87	107.72	3mを超える	- ~ -	-	-			
	それ以外	1.00	0.52 ~ 8.31	100.00	それ以外	0.00 ~ 8.31	1.94	10.17	それ以外	1.00	5.00 ~ 12.51	100.00	それ以外	5.00 ~ 14.87	1.94	10.17			
10	100kN/m ² を超える	1.00	0.00 ~ 1.21	118.34	3mを超える	- ~ -	-	-	100kN/m ² を超える	1.00	11.93 ~ 17.96	118.34	3mを超える	- ~ -	-	-			
	それ以外	1.00	1.21 ~ 9.00	100.00	それ以外	0.00 ~ 9.00	2.14	11.22	それ以外	1.00	5.00 ~ 11.93	100.00	それ以外	5.00 ~ 17.96	2.14	11.22			
11	100kN/m ² を超える	1.00	0.00 ~ 1.88	128.92	3mを超える	- ~ -	-	-	100kN/m ² を超える	1.00	10.71 ~ 18.44	128.92	3mを超える	- ~ -	-	-			
	それ以外	1.00	1.88 ~ 9.66	100.00	それ以外	0.00 ~ 9.66	2.28	11.95	それ以外	1.00	5.00 ~ 10.71	100.00	それ以外	5.00 ~ 18.44	2.28	11.95			
12	100kN/m ² を超える	1.00	0.00 ~ 1.66	125.47	3mを超える	- ~ -	-	-	100kN/m ² を超える	1.00	10.93 ~ 17.94	125.47	3mを超える	- ~ -	-	-			
	それ以外	1.00	1.66 ~ 9.45	100.00	それ以外	0.00 ~ 9.45	2.24	11.73	それ以外	1.00	5.00 ~ 10.93	100.00	それ以外	5.00 ~ 17.94	2.24	11.73			
13	100kN/m ² を超える	1.00	0.00 ~ 1.48	122.61	3mを超える	- ~ -	-	-	100kN/m ² を超える	1.00	11.28 ~ 17.94	122.61	3mを超える	- ~ -	-	-			
	それ以外	1.00	1.48 ~ 9.27	100.00	それ以外	0.00 ~ 9.27	2.19	11.50	それ以外	1.00	5.00 ~ 11.28	100.00	それ以外	5.00 ~ 17.94	2.19	11.50			
14	100kN/m ² を超える	1.00	0.00 ~ 1.81	127.75	3mを超える	- ~ -	-	-	100kN/m ² を超える	1.00	10.54 ~ 16.93	127.75	3mを超える	- ~ -	-	-			
	それ以外	1.00	1.81 ~ 9.59	100.00	それ以外	0.00 ~ 9.59	2.40	12.56	それ以外	1.00	5.00 ~ 10.54	100.00	それ以外	5.00 ~ 16.93	2.40	12.56			
15	100kN/m ² を超える	1.00	0.00 ~ 2.43	138.07	3mを超える	- ~ -	-	-	100kN/m ² を超える	1.00	10.54 ~ 20.70	138.07	3mを超える	- ~ -	-	-			
	それ以外	1.00	2.43 ~ 10.22	100.00	それ以外	0.00 ~ 10.22	2.73	14.34	それ以外	1.00	5.00 ~ 10.54	100.00	それ以外	5.00 ~ 20.70	2.73	14.34			

急傾斜地の崩壊区域調書

様式3-2 建築物に作用すると想定される衝撃に関する事項 (2/2)

調査年度 平成17年度

急傾斜地の位置		167A1010			箇所名		館		所在地		陸前高田市大字竹駒町字館					
横断 測線 番号	急傾斜地の下端に隣接する土地									急傾斜地内						
	土石等の移動の高さと力の大きさ				土石等の堆積高さと力の大きさ				土石等の移動の高さと力の大きさ				土石等の堆積高さと力の大きさ			
	区分	高さ (m)	下端からの距離 (m)	力の大きさ (kN/m ²)	区分	下端からの水平 距離(m)	高さ (m)	力の大きさ (kN/m ²)	区分	高さ (m)	上端からの比高 (m)	力の大きさ (kN/m ²)	区分	上端からの比高 (m)	高さ (m)	力の大きさ (kN/m ²)
16	100kN/m ² を超える	1.00	0.00 ~ 2.00	130.93	3mを超える	0.00 ~ 0.09	3.06	16.07	100kN/m ² を超える	1.00	11.98 ~ 20.22	130.93	3mを超える	20.00 ~ 20.22	3.06	16.07
	それ以外	1.00	2.00 ~ 9.79	100.00	それ以外	0.09 ~ 9.79	3.00	15.73	それ以外	1.00	5.00 ~ 11.98	100.00	それ以外	5.00 ~ 20.00	3.00	15.73
17	100kN/m ² を超える	1.00	0.00 ~ 2.78	143.90	3mを超える	- ~ -	-	-	100kN/m ² を超える	1.00	10.65 ~ 23.20	143.90	3mを超える	- ~ -	-	-
	それ以外	1.00	2.78 ~ 10.56	100.00	それ以外	0.00 ~ 10.56	2.81	14.72	それ以外	1.00	5.00 ~ 10.65	100.00	それ以外	5.00 ~ 23.20	2.81	14.72
18	100kN/m ² を超える	1.00	0.00 ~ 0.58	108.59	3mを超える	- ~ -	-	-	100kN/m ² を超える	1.00	10.63 ~ 12.24	108.59	3mを超える	- ~ -	-	-
	それ以外	1.00	0.58 ~ 8.36	100.00	それ以外	0.00 ~ 8.36	2.26	11.86	それ以外	1.00	5.00 ~ 10.63	100.00	それ以外	5.00 ~ 12.24	2.26	11.86
19	100kN/m ² を超える	1.00	0.00 ~ 0.25	103.72	3mを超える	- ~ -	-	-	100kN/m ² を超える	1.00	11.32 ~ 12.15	103.72	3mを超える	- ~ -	-	-
	それ以外	1.00	0.25 ~ 8.04	100.00	それ以外	0.00 ~ 8.04	2.01	10.57	それ以外	1.00	5.00 ~ 11.32	100.00	それ以外	5.00 ~ 12.15	2.01	10.57
20	100kN/m ² を超える	-	- ~ -	-	3mを超える	- ~ -	-	-	100kN/m ² を超える	-	- ~ -	-	3mを超える	- ~ -	-	-
	それ以外	1.00	0.00 ~ 4.48	55.92	それ以外	0.00 ~ 4.48	1.93	10.10	それ以外	1.00	5.00 ~ 5.00	55.92	それ以外	5.00 ~ 5.00	1.93	10.10
	100kN/m ² を超える		~		3mを超える	~			100kN/m ² を超える		~		3mを超える	~		
	それ以外		~		それ以外	~			それ以外		~		それ以外	~		
	100kN/m ² を超える		~		3mを超える	~			100kN/m ² を超える		~		3mを超える	~		
	それ以外		~		それ以外	~			それ以外		~		それ以外	~		
