



# 土砂災害防止に関する基礎調査(土石流)

表紙 位置位置図

自然現象の種類	土石流
溪流番号	B120101
水系名	北上川
河川名	和賀川
溪流名	大野の沢
所在地	西和賀町沢内大野字大野
調査機関	県南広域振興局土木部 北上土木センター

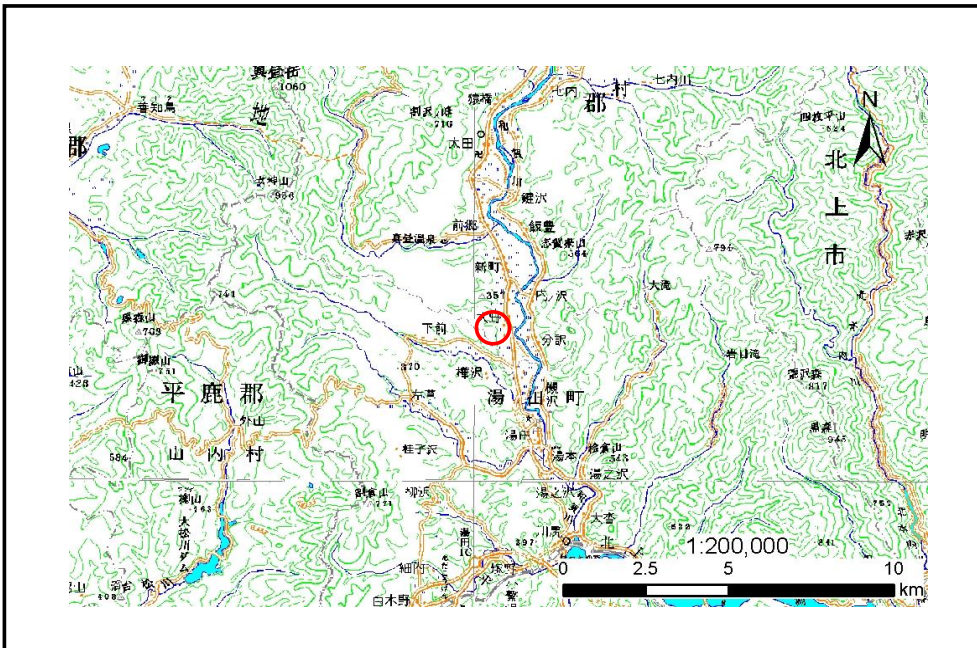

位置図(S=1:200,000)

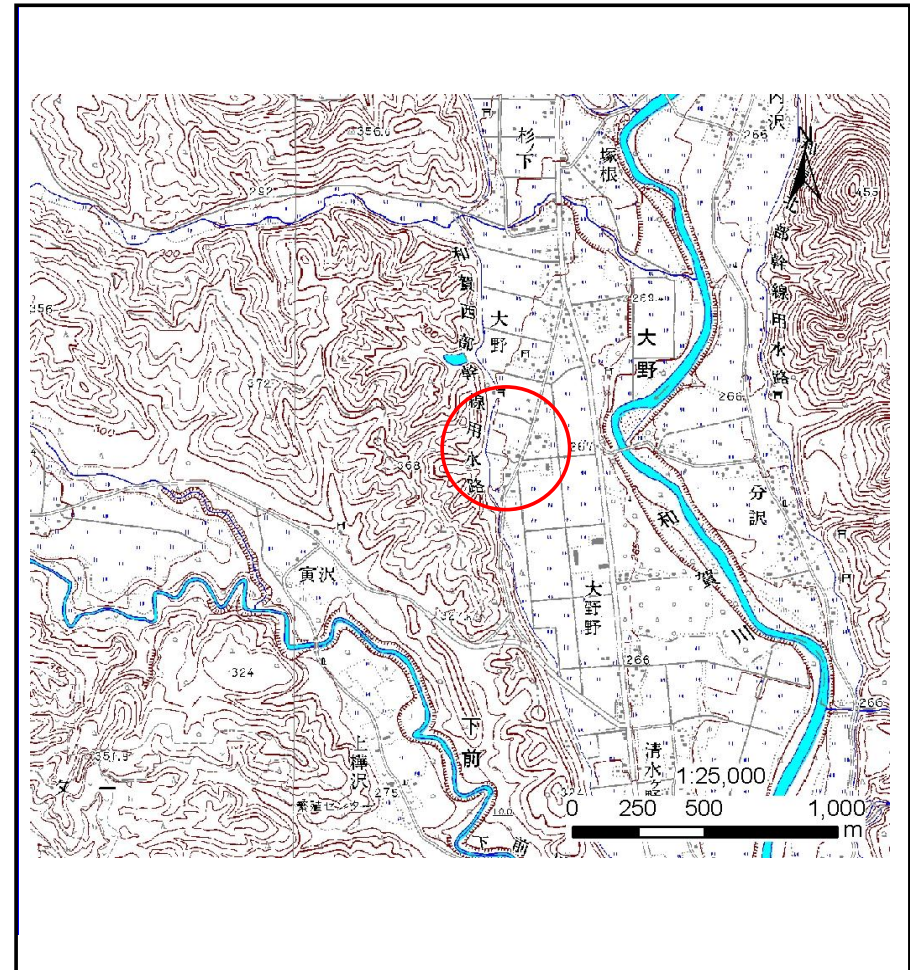

概況図(S=1:25,000)



# 土石流区域調査

様式3-1 危害のおそれのある土地、著しい危害のおそれのある土地の設定図

調査年度

平成24年度

溪流の位置

溪流番号


B120101

溪流名

大野の沢

所在地

西和賀町沢内大野字大野

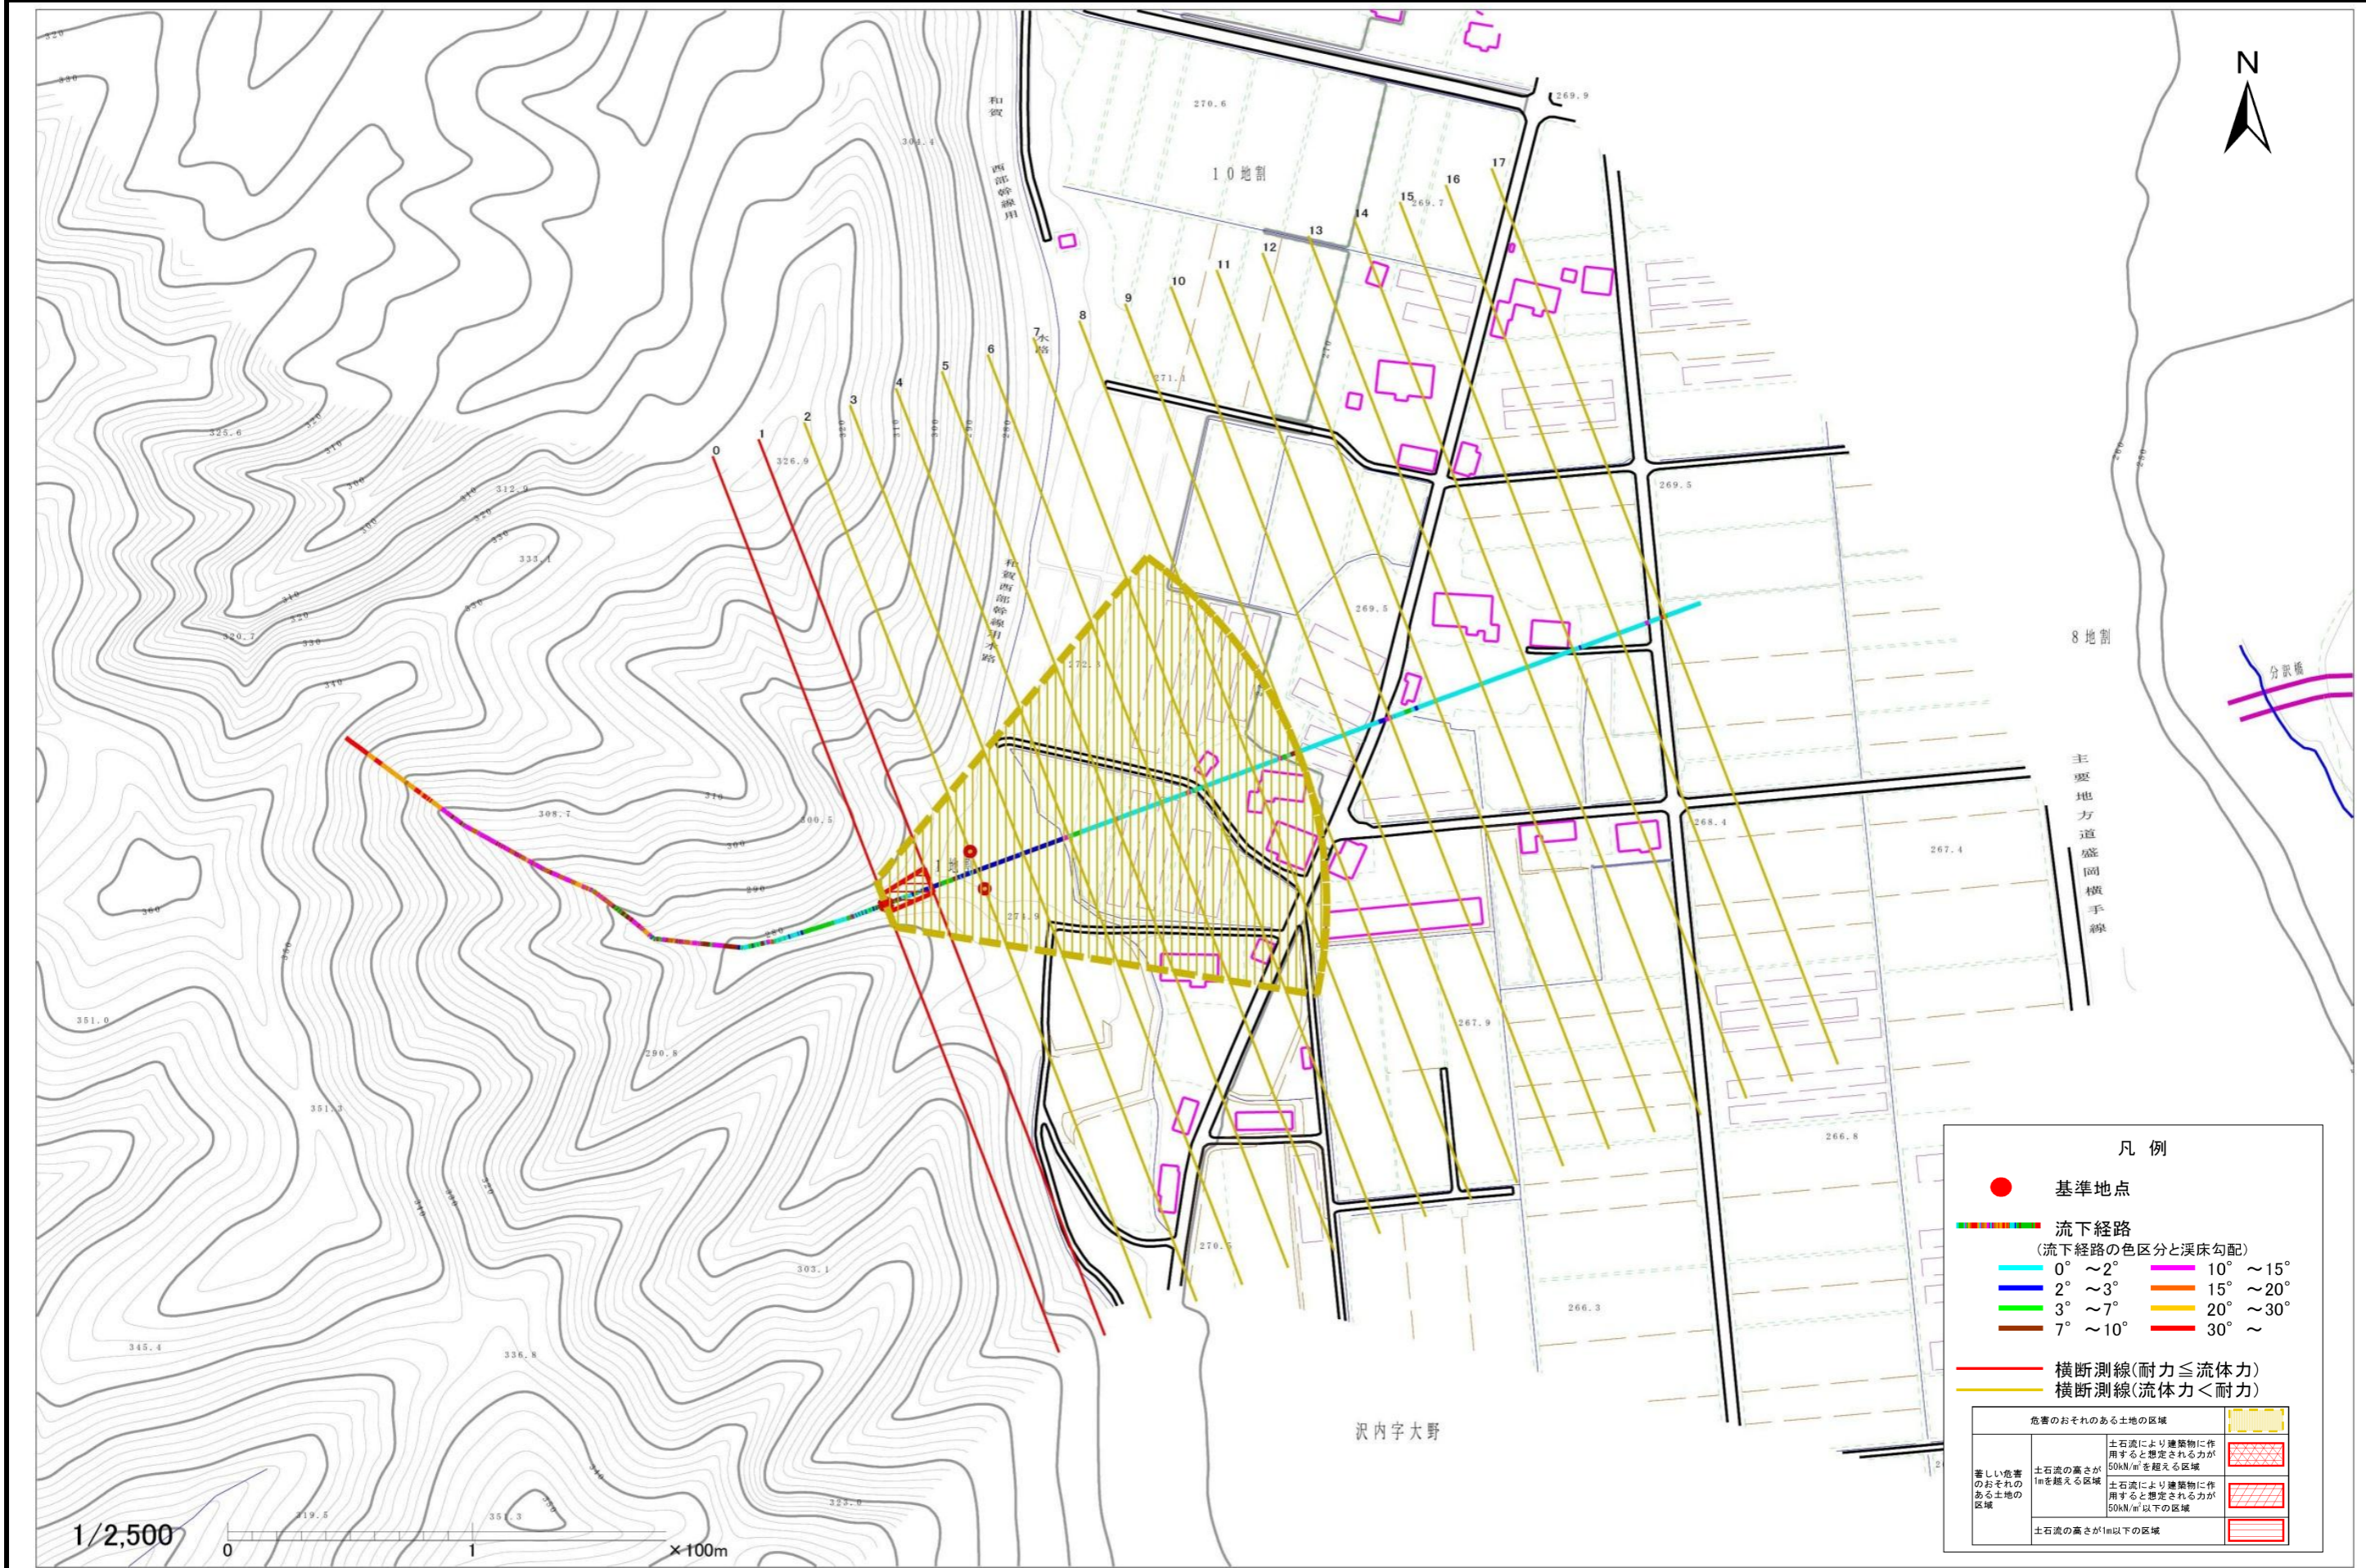

凡例

- 基準地点
- 流下経路  
(流下経路の色区分と渓床勾配)
- 0° ~ 2°
- 2° ~ 3°
- 3° ~ 7°
- 7° ~ 10°
- 10° ~ 15°
- 15° ~ 20°
- 20° ~ 30°
- 30° ~
- 横断測線(耐力 ≤ 流体力)
- 横断測線(流体力 < 耐力)

危害のおそれのある土地の区域		図例
著しい危害のおそれのある土地の区域	土石流により建築物に作用すると想定される力が50kN/m <sup>2</sup> を超える区域	[Red hatched box]
	土石流の高さが1mを超える区域	[Yellow hatched box]
	土石流により建築物に作用すると想定される力が50kN/m <sup>2</sup> 以下の区域	[Yellow box]
土石流の高さが1m以下の区域		[White box]



