


# 土砂災害防止に関する基礎調査(急傾斜地の崩壊)

表紙 概況、位置図

|         |                     |
|---------|---------------------|
| 自然現象の種類 | 急傾斜地の崩壊             |
| 箇所番号    | 147B2024            |
| 箇所名     | 奥新切-10              |
| 所在地     | 気仙郡住田町下有住字奥新切       |
| 調査機関    | 沿岸広域振興局土木部大船渡土木センター |



概況図(S=1:200,000)

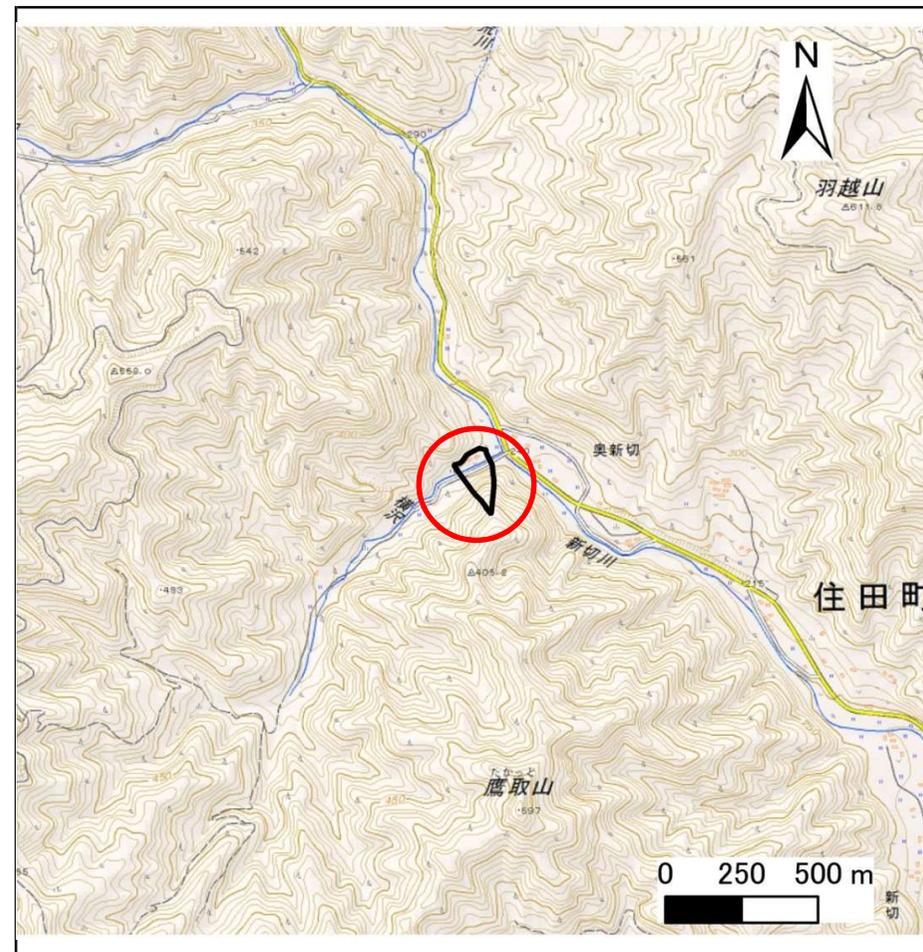

位置図(S=1:25,000)

# 急傾斜地の崩壊区域調査

様式3-1 危害のおそれのある土地、著しい危害のおそれのある土地の設定図

調査年度

平成29年度

急傾斜地の位置

箇所番号


147B2024

箇所名

奥新切-10

所在地

気仙郡住田町下有住字奥新切

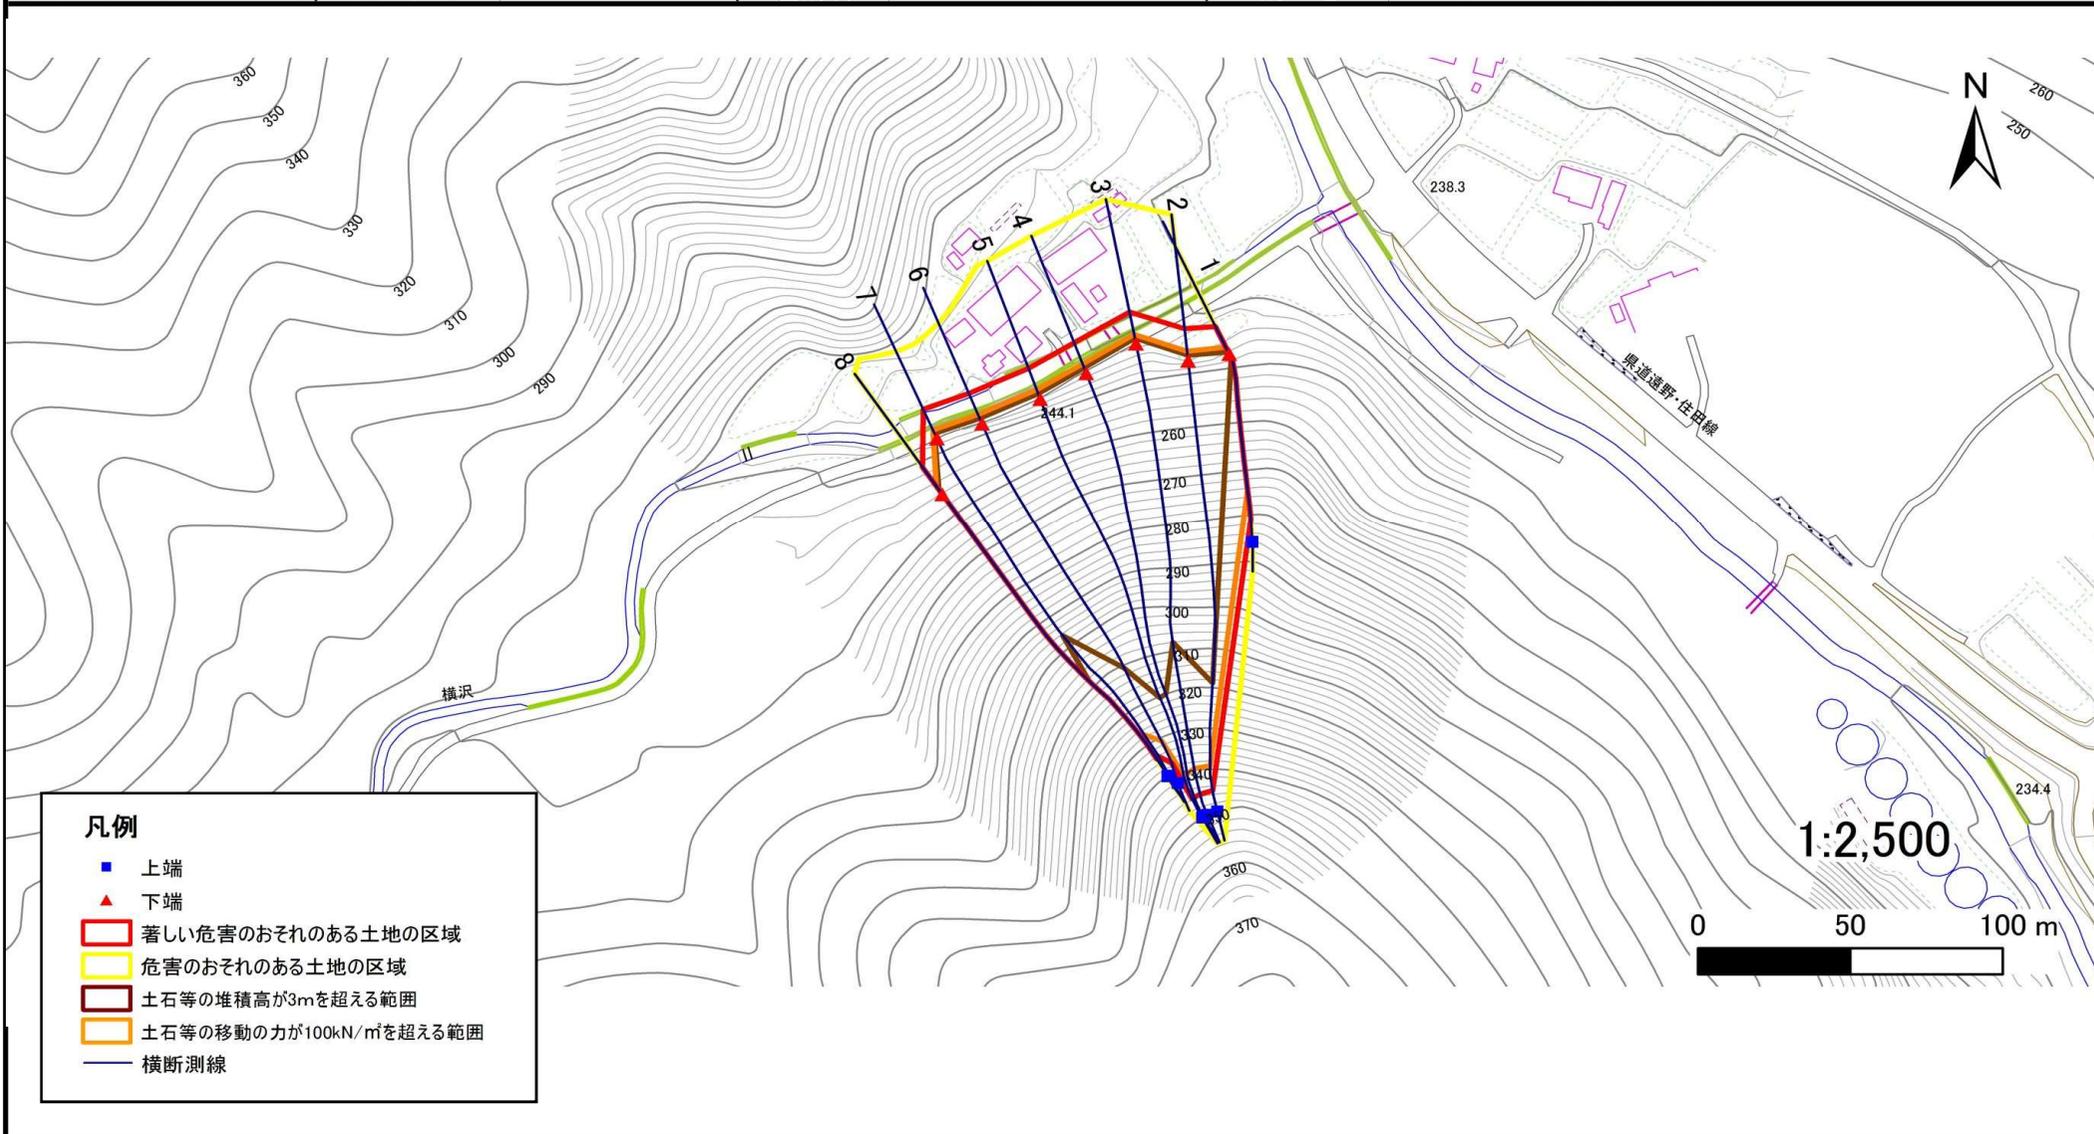

# 急傾斜地の崩壊区域調査

様式3-2 建築物に作用すると想定される衝撃に関する事項(1/1)

調査年度 平成29年度

| 急傾斜地の位置        |                           | 箇所番号      |                | 147B2024                      |                | 箇所名              |           | 奥新切-10                        |                           | 所在地       |                | 気仙郡住田町下有住字奥新切                 |                |                |           |                               |
|----------------|---------------------------|-----------|----------------|-------------------------------|----------------|------------------|-----------|-------------------------------|---------------------------|-----------|----------------|-------------------------------|----------------|----------------|-----------|-------------------------------|
| 横断<br>測線<br>番号 | 急傾斜地の下端に隣接する土地            |           |                |                               |                |                  |           |                               | 急傾斜地内                     |           |                |                               |                |                |           |                               |
|                | 土石等の移動の高さと力の大きさ           |           |                |                               | 土石等の堆積高さと力の大きさ |                  |           |                               | 土石等の移動の高さと力の大きさ           |           |                |                               | 土石等の堆積高さと力の大きさ |                |           |                               |
|                | 区分                        | 高さ<br>(m) | 下端からの距離<br>(m) | 力の大きさ<br>(kN/m <sup>2</sup> ) | 区分             | 下端からの水平<br>距離(m) | 高さ<br>(m) | 力の大きさ<br>(kN/m <sup>2</sup> ) | 区分                        | 高さ<br>(m) | 上端からの比高<br>(m) | 力の大きさ<br>(kN/m <sup>2</sup> ) | 区分             | 上端からの比高<br>(m) | 高さ<br>(m) | 力の大きさ<br>(kN/m <sup>2</sup> ) |
| 1              | 100kN/m <sup>2</sup> を超える | 1.00      | 0.00 ~ 2.68    | 142.30                        | 3mを超える         | 0.00 ~ 0.85      | 3.36      | 18.00                         | 100kN/m <sup>2</sup> を超える | 1.00      | 11.37 ~ 40.96  | 142.30                        | 3mを超える         | 40.00 ~ 40.96  | 3.36      | 18.00                         |
|                | それ以外                      | 1.00      | 2.68 ~ 10.47   | 100.00                        | それ以外           | 0.85 ~ 10.47     | 3.00      | 16.05                         | それ以外                      | 1.00      | 5.00 ~ 11.37   | 100.00                        | それ以外           | 5.00 ~ 40.00   | 3.00      | 16.05                         |
| 2              | 100kN/m <sup>2</sup> を超える | 1.00      | 0.00 ~ 3.30    | 152.83                        | 3mを超える         | 0.00 ~ 1.96      | 3.84      | 20.55                         | 100kN/m <sup>2</sup> を超える | 1.00      | 10.81 ~ 105.30 | 152.83                        | 3mを超える         | 30.00 ~ 105.30 | 3.84      | 20.55                         |
|                | それ以外                      | 1.00      | 3.30 ~ 11.08   | 100.00                        | それ以外           | 1.96 ~ 11.08     | 3.00      | 16.05                         | それ以外                      | 1.00      | 5.00 ~ 10.81   | 100.00                        | それ以外           | 5.00 ~ 30.00   | 3.00      | 16.05                         |
| 3              | 100kN/m <sup>2</sup> を超える | 1.00      | 0.00 ~ 3.17    | 150.55                        | 3mを超える         | 0.00 ~ 1.90      | 3.80      | 20.35                         | 100kN/m <sup>2</sup> を超える | 1.00      | 10.94 ~ 108.63 | 150.55                        | 3mを超える         | 40.00 ~ 108.63 | 3.80      | 20.35                         |
|                | それ以外                      | 1.00      | 3.17 ~ 10.95   | 100.00                        | それ以外           | 1.90 ~ 10.95     | 3.00      | 16.05                         | それ以外                      | 1.00      | 5.00 ~ 10.94   | 100.00                        | それ以外           | 5.00 ~ 40.00   | 3.00      | 16.05                         |
| 4              | 100kN/m <sup>2</sup> を超える | 1.00      | 0.00 ~ 3.32    | 153.30                        | 3mを超える         | 0.00 ~ 1.97      | 3.85      | 20.59                         | 100kN/m <sup>2</sup> を超える | 1.00      | 10.79 ~ 107.46 | 153.30                        | 3mを超える         | 30.00 ~ 107.46 | 3.85      | 20.59                         |
|                | それ以外                      | 1.00      | 3.32 ~ 11.11   | 100.00                        | それ以外           | 1.97 ~ 11.11     | 3.00      | 16.05                         | それ以外                      | 1.00      | 5.00 ~ 10.79   | 100.00                        | それ以外           | 5.00 ~ 30.00   | 3.00      | 16.05                         |
| 5              | 100kN/m <sup>2</sup> を超える | 1.00      | 0.00 ~ 3.38    | 154.39                        | 3mを超える         | 0.00 ~ 2.00      | 3.87      | 20.69                         | 100kN/m <sup>2</sup> を超える | 1.00      | 10.74 ~ 105.97 | 154.39                        | 3mを超える         | 30.00 ~ 105.97 | 3.87      | 20.69                         |
|                | それ以外                      | 1.00      | 3.38 ~ 11.17   | 100.00                        | それ以外           | 2.00 ~ 11.17     | 3.00      | 16.05                         | それ以外                      | 1.00      | 5.00 ~ 10.74   | 100.00                        | それ以外           | 5.00 ~ 30.00   | 3.00      | 16.05                         |
| 6              | 100kN/m <sup>2</sup> を超える | 1.00      | 0.00 ~ 3.40    | 154.73                        | 3mを超える         | 0.00 ~ 2.01      | 3.87      | 20.73                         | 100kN/m <sup>2</sup> を超える | 1.00      | 10.72 ~ 96.70  | 154.73                        | 3mを超える         | 30.00 ~ 96.70  | 3.87      | 20.73                         |
|                | それ以外                      | 1.00      | 3.40 ~ 11.19   | 100.00                        | それ以外           | 2.01 ~ 11.19     | 3.00      | 16.05                         | それ以外                      | 1.00      | 5.00 ~ 10.72   | 100.00                        | それ以外           | 5.00 ~ 30.00   | 3.00      | 16.05                         |
| 7              | 100kN/m <sup>2</sup> を超える | 1.00      | 0.00 ~ 3.22    | 151.47                        | 3mを超える         | 0.00 ~ 1.92      | 3.82      | 20.43                         | 100kN/m <sup>2</sup> を超える | 1.00      | 10.88 ~ 93.30  | 151.47                        | 3mを超える         | 40.00 ~ 93.30  | 3.82      | 20.43                         |
|                | それ以外                      | 1.00      | 3.22 ~ 11.00   | 100.00                        | それ以外           | 1.92 ~ 11.00     | 3.00      | 16.05                         | それ以外                      | 1.00      | 5.00 ~ 10.88   | 100.00                        | それ以外           | 5.00 ~ 40.00   | 3.00      | 16.05                         |
| 8              | 100kN/m <sup>2</sup> を超える | 1.00      | 0.00 ~ 3.56    | 157.47                        | 3mを超える         | 0.00 ~ 2.09      | 3.93      | 21.01                         | 100kN/m <sup>2</sup> を超える | 1.00      | 10.62 ~ 87.55  | 157.47                        | 3mを超える         | 30.00 ~ 87.55  | 3.93      | 21.01                         |
|                | それ以外                      | 1.00      | 3.56 ~ 11.34   | 100.00                        | それ以外           | 2.09 ~ 11.34     | 3.00      | 16.05                         | それ以外                      | 1.00      | 5.00 ~ 10.62   | 100.00                        | それ以外           | 5.00 ~ 30.00   | 3.00      | 16.05                         |
|                | 100kN/m <sup>2</sup> を超える |           | ~              |                               | 3mを超える         | ~                |           |                               | 100kN/m <sup>2</sup> を超える |           | ~              |                               | 3mを超える         | ~              |           |                               |
|                | それ以外                      |           | ~              |                               | それ以外           | ~                |           |                               | それ以外                      |           | ~              |                               | それ以外           | ~              |           |                               |
