



# 土砂災害防止に関する基礎調査(土石流)

表紙 位置,位置図

自然現象の種類	土石流
溪流番号	B067101-1
水系名	北上川
河川名	小田の沢
溪流名	田畑の沢1-1
所在地	盛岡市玉山字田畑
調査機関	盛岡広域振興局土木部

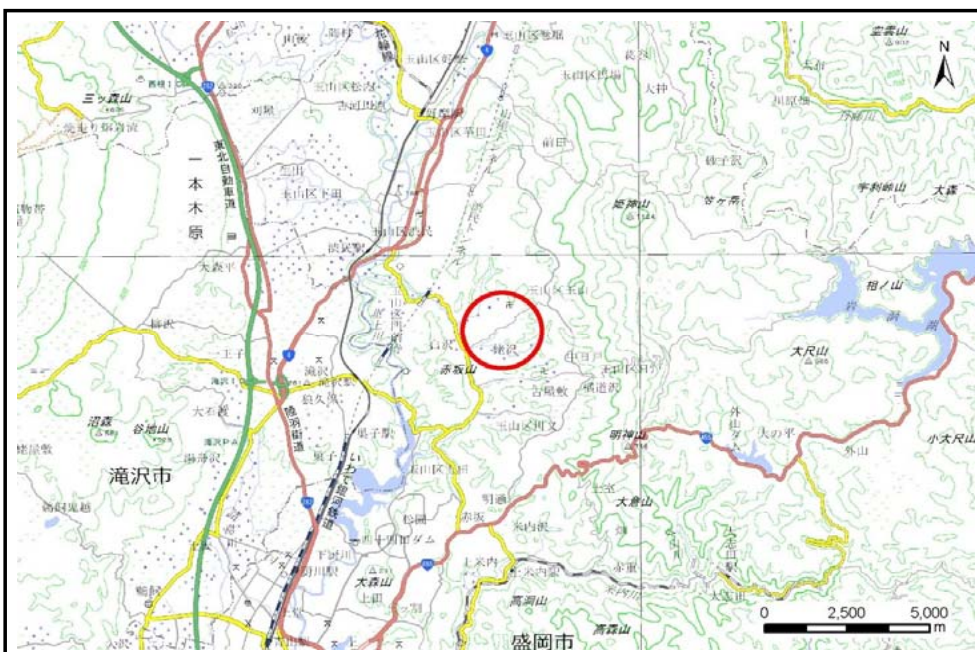

概況図(S=1:200,000)

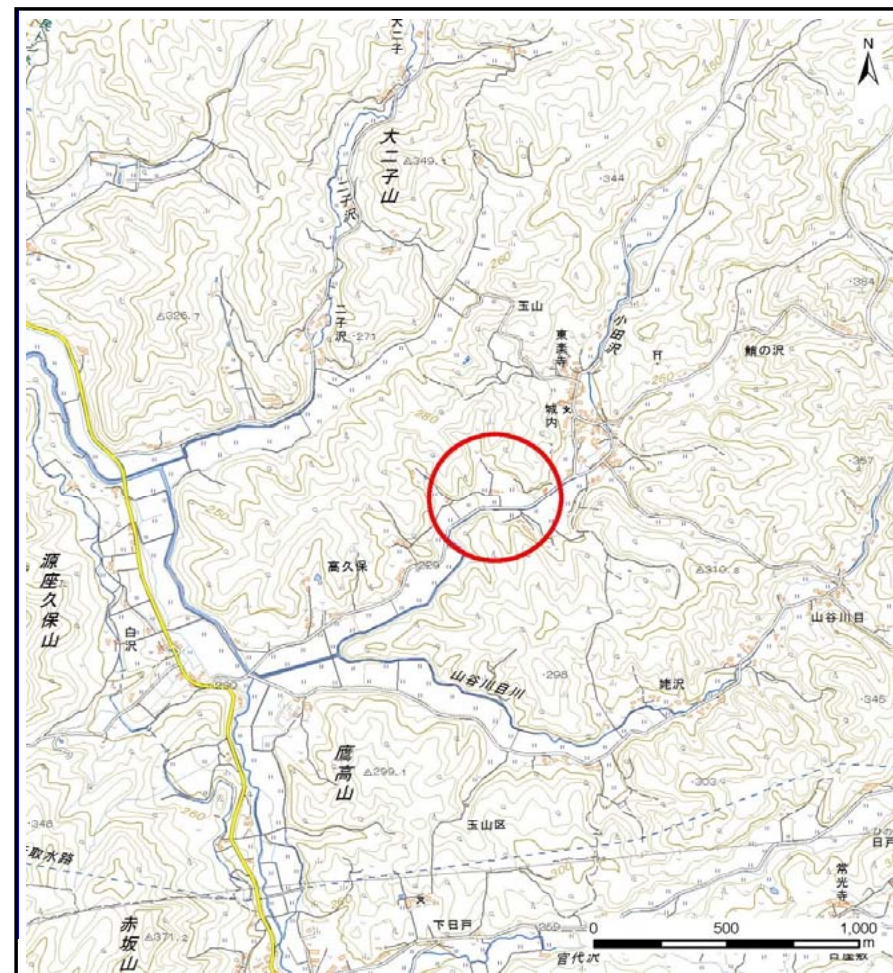


位置図(S=1:25,000)

# 土石流区域調査

様式3-1 危害のおそれのある土地、著しい危害のおそれのある土地の設定図

調査年度	平成28年度
所在地	盛岡市玉山字田畑

溪流の位置	溪流番号	B067101-1	溪流名	田畑の沢1-1	所在地	盛岡市玉山字田畑
-------	------	-----------	-----	---------	-----	----------

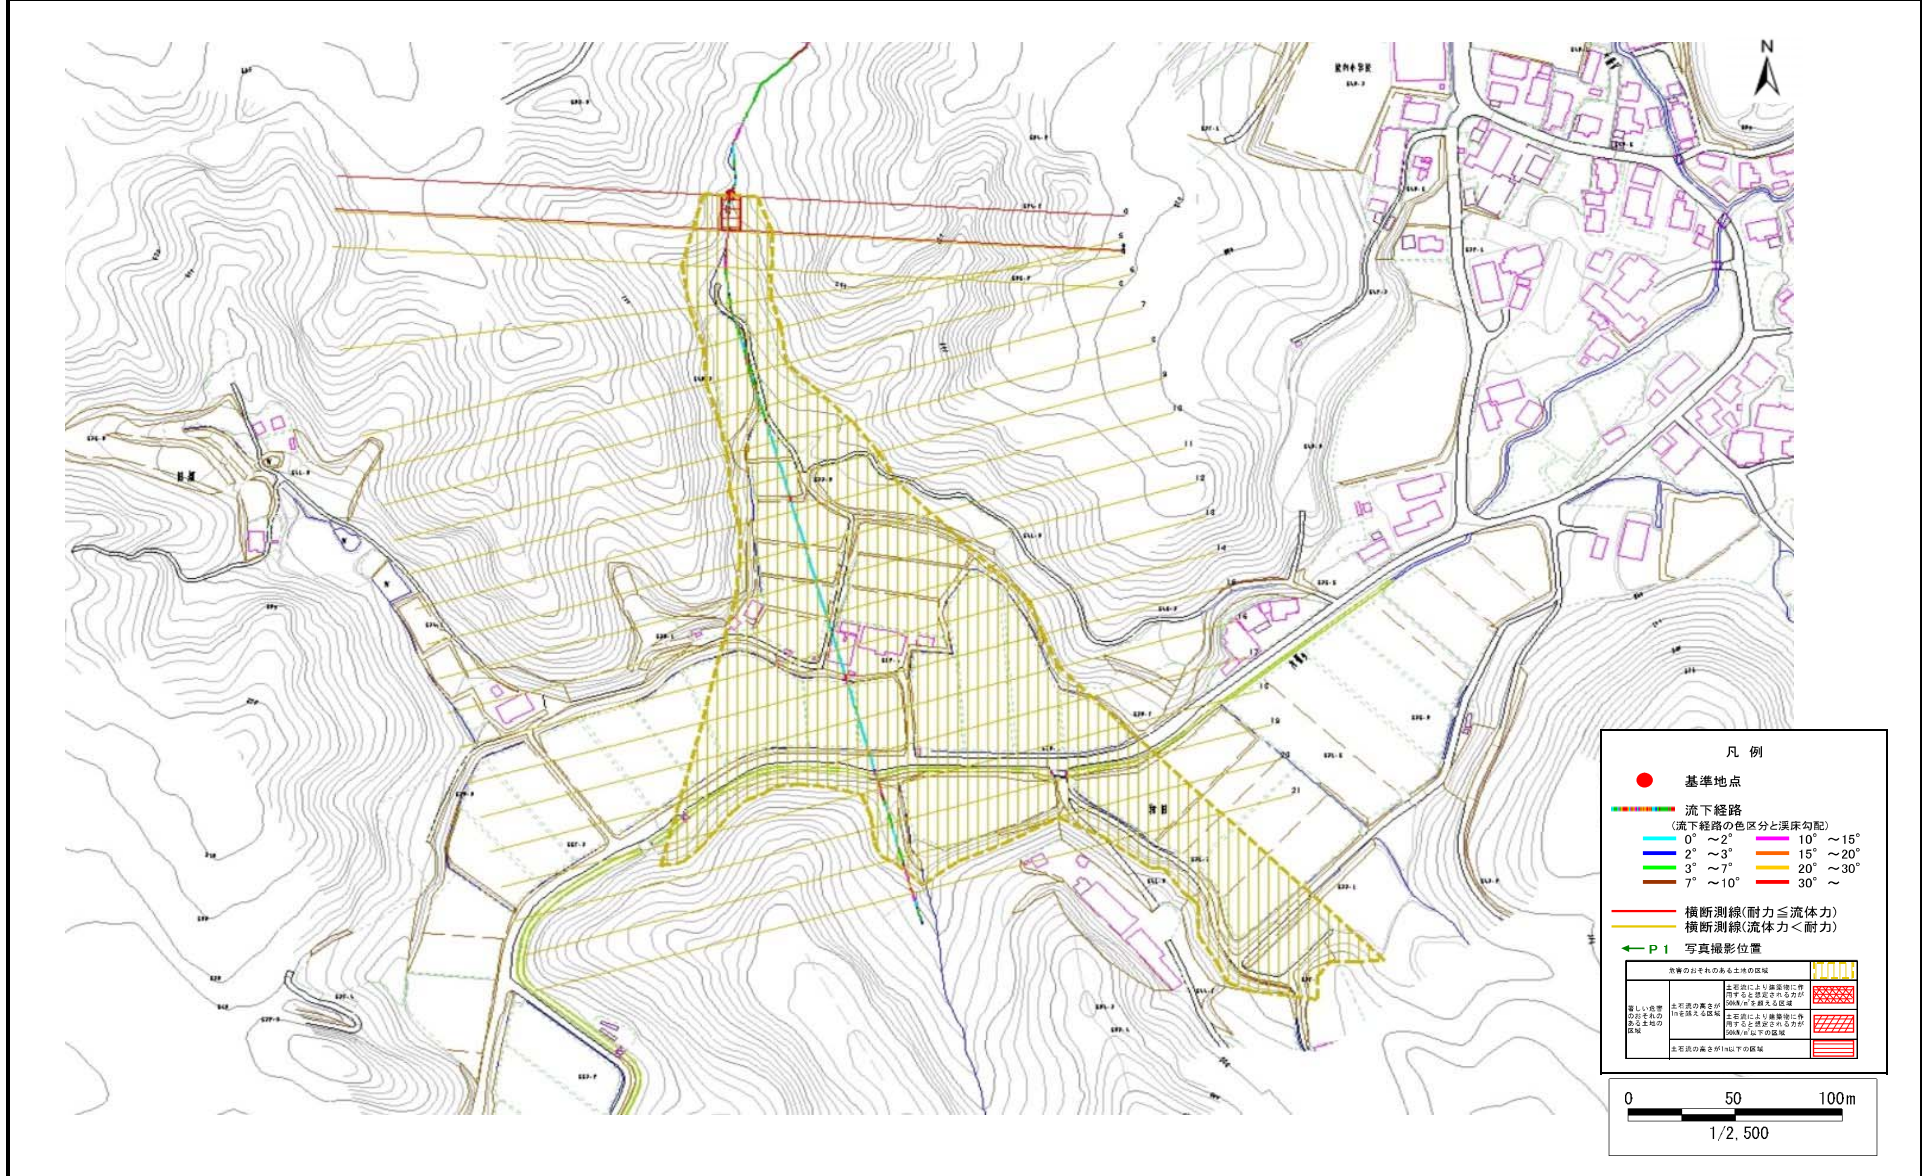

## 土石流区域調書

様式3-2 建築物に作用すると想定される衝撃に関する事項

調査年度 平成28年度

溪流の位置	溪流番号	B067101-1	溪流名	田畑の沢1-1	所在地	盛岡市玉山字田畑	
横断測線番号	土石流の高さh(m)	土石流の流体力Fd(kN/m <sup>2</sup> )	建築物の耐力P2(kN/m <sup>2</sup> )	横断測線番号	土石流の高さh(m)	土石流の流体力Fd(kN/m <sup>2</sup> )	建築物の耐力P2(kN/m <sup>2</sup> )
No.0	0.67	16.11	10.62				
No.1	0.66	11.33	10.75				
No.2	0.65	10.86	10.94				
No.3	0.47	6.83	14.59				
No.4	0.47	6.29	14.61				
No.5	0.47	5.97	14.61				
No.6	0.71	9.42	10.11				
No.7	0.66	7.79	10.72				
No.8	0.49	5.02	13.89				
No.9	0.50	4.82	13.83				
No.10	0.49	4.92	13.96				
No.11	0.50	4.64	13.77				
No.12	0.50	4.23	13.60				
No.13	0.52	3.58	13.21				
No.14	0.51	3.70	13.40				
No.15	0.52	3.67	13.35				
No.16	0.53	3.30	12.98				
No.17	0.55	2.83	12.51				
No.18	0.62	2.03	11.36				
No.19	0.73	1.34	9.85				
No.20	0.00	0.00	0.00				
No.21	0.00	0.00	0.00				