

# 土砂災害防止に関する基礎調査(土石流)

表紙 位置位置図

自然現象の種類	土石流
溪流番号	B067106
水系名	北上川
河川名	飛田川
溪流名	奴屋敷の沢1
所在地	盛岡市川又字奴屋敷
調査機関	盛岡広域振興局土木部




概況図(S=1:200,000)



位置図(S=1:25,000)

# 土石流区域調査

様式3-1 危害のおそれのある土地、著しい危害のおそれのある土地の設定図

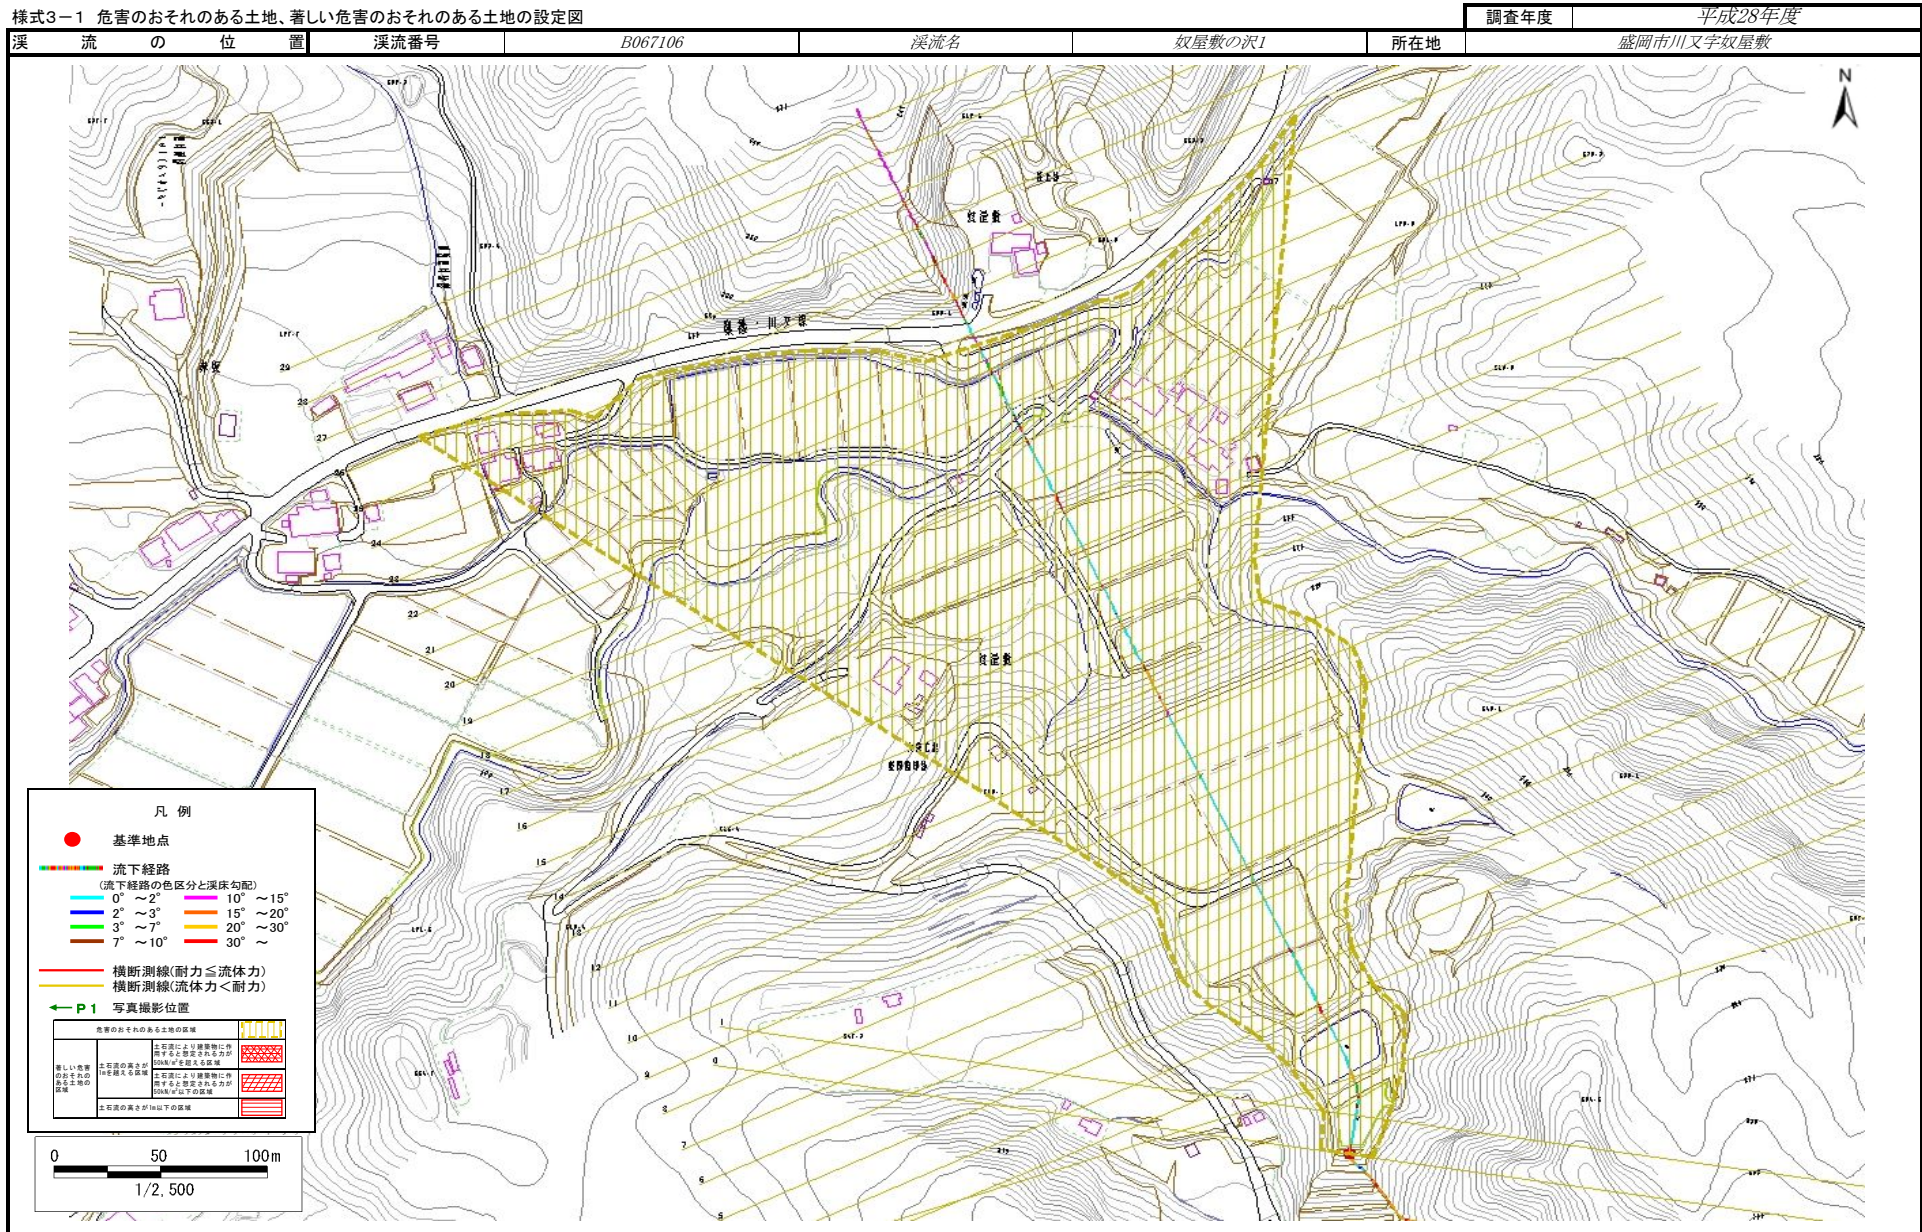

## 土石流区域調書

様式3-2 建築物に作用すると想定される衝撃に関する事項

調査年度	平成28年度
------	--------

溪流の位置	溪流番号	B067106	溪流名	奴屋敷の沢1	所在地	盛岡市川又字奴屋敷	
横断測線番号	土石流の高さh(m)	土石流の流体力Fd(kN/m <sup>2</sup> )	建築物の耐力P2(kN/m <sup>2</sup> )	横断測線番号	土石流の高さh(m)	土石流の流体力Fd(kN/m <sup>2</sup> )	建築物の耐力P2(kN/m <sup>2</sup> )
No.0	0.50	13.33	13.61	No.27	0.00	0.00	0.00
No.1	0.41	9.79	16.27	No.28	0.00	0.00	0.00
No.2	0.39	8.10	17.06	No.29	0.00	0.00	0.00
No.3	0.39	7.60	17.28				
No.4	0.38	7.86	17.56				
No.5	0.38	7.78	17.47				
No.6	0.39	7.59	17.29				
No.7	0.38	7.32	17.40				
No.8	0.37	5.53	18.04				
No.9	0.37	3.40	17.91				
No.10	0.40	2.24	16.68				
No.11	0.42	1.92	16.06				
No.12	0.40	2.07	16.61				
No.13	0.36	2.63	18.55				
No.14	0.34	2.84	19.24				
No.15	0.34	3.00	19.73				
No.16	0.33	3.06	19.90				
No.17	0.33	3.18	20.26				
No.18	0.33	3.10	20.04				
No.19	0.30	3.66	21.66				
No.20	0.31	3.60	21.48				
No.21	0.30	3.64	21.59				
No.22	0.32	3.34	20.75				
No.23	0.37	2.43	17.89				
No.24	0.00	0.00	0.00				
No.25	0.00	0.00	0.00				
No.26	0.00	0.00	0.00				