

# 土砂災害防止に関する基礎調査(土石流)

表紙 位置位置図

自然現象の種類	土石流
溪流番号	B067118
水系名	北上川
河川名	飛田川
溪流名	赤坂の沢4
所在地	盛岡市川又字赤坂
調査機関	盛岡広域振興局土木部




概況図(S=1:200,000)



位置図(S=1:25,000)

# 土石流区域調査

様式3-1 危害のおそれのある土地、著しい危害のおそれのある土地の設定図

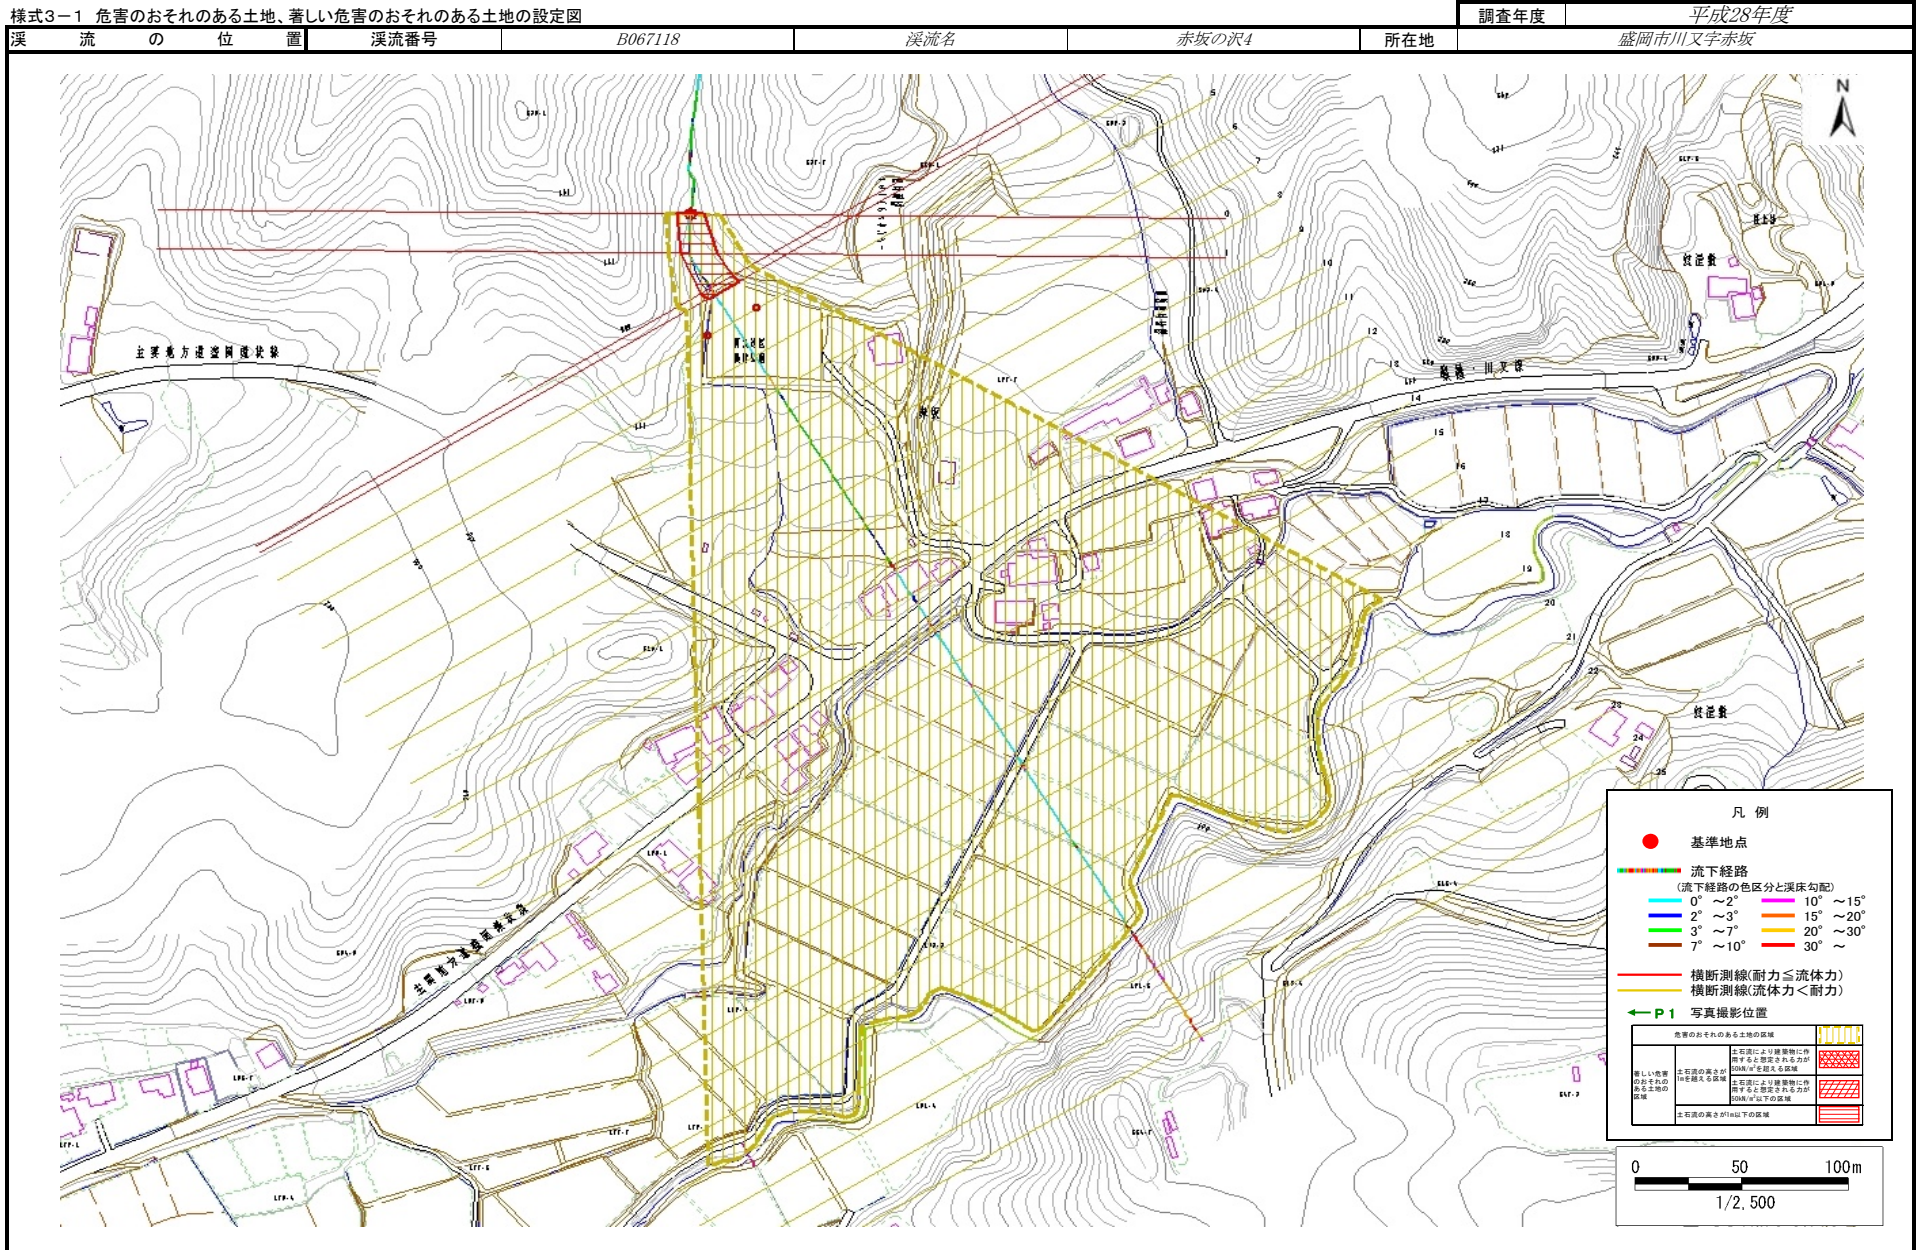

# 土石流区域調査

様式3-2 建築物に作用すると想定される衝撃に関する事項

調査年度 平成28年度

溪流の位置	溪流番号	B067118	溪流名	赤坂の沢4	所在地	盛岡市川又字赤坂	
横断測線番号	土石流の高さh(m)	土石流の流体力Fd(kN/m <sup>2</sup> )	建築物の耐力P2(kN/m <sup>2</sup> )	横断測線番号	土石流の高さh(m)	土石流の流体力Fd(kN/m <sup>2</sup> )	建築物の耐力P2(kN/m <sup>2</sup> )
No.0	1.15	14.85	6.87				
No.1	0.97	10.10	7.81				
No.2	0.97	9.68	7.80				
No.3	0.96	10.37	7.88				
No.4	0.77	6.15	9.46				
No.5	0.79	5.53	9.27				
No.6	0.75	6.06	9.64				
No.7	0.74	6.29	9.79				
No.8	0.71	6.72	10.07				
No.9	0.71	6.78	10.11				
No.10	0.71	6.82	10.13				
No.11	0.72	6.52	9.94				
No.12	0.70	6.88	10.17				
No.13	0.65	8.00	10.85				
No.14	0.66	7.79	10.72				
No.15	0.65	7.98	10.84				
No.16	0.69	7.21	10.37				
No.17	0.72	6.60	9.99				
No.18	0.70	6.91	10.19				
No.19	0.73	6.47	9.91				
No.20	0.75	6.08	9.65				
No.21	0.76	5.88	9.52				
No.22	0.78	5.59	9.31				
No.23	0.00	0.00	0.00				
No.24	0.00	0.00	0.00				
No.25	0.00	0.00	0.00				